
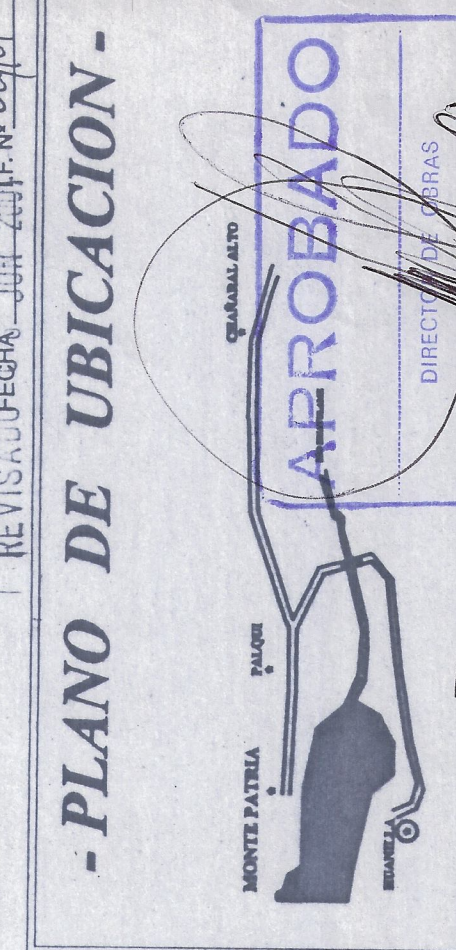
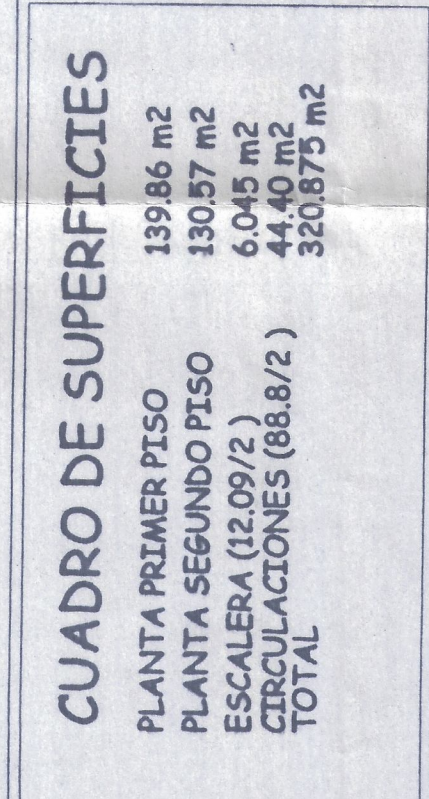
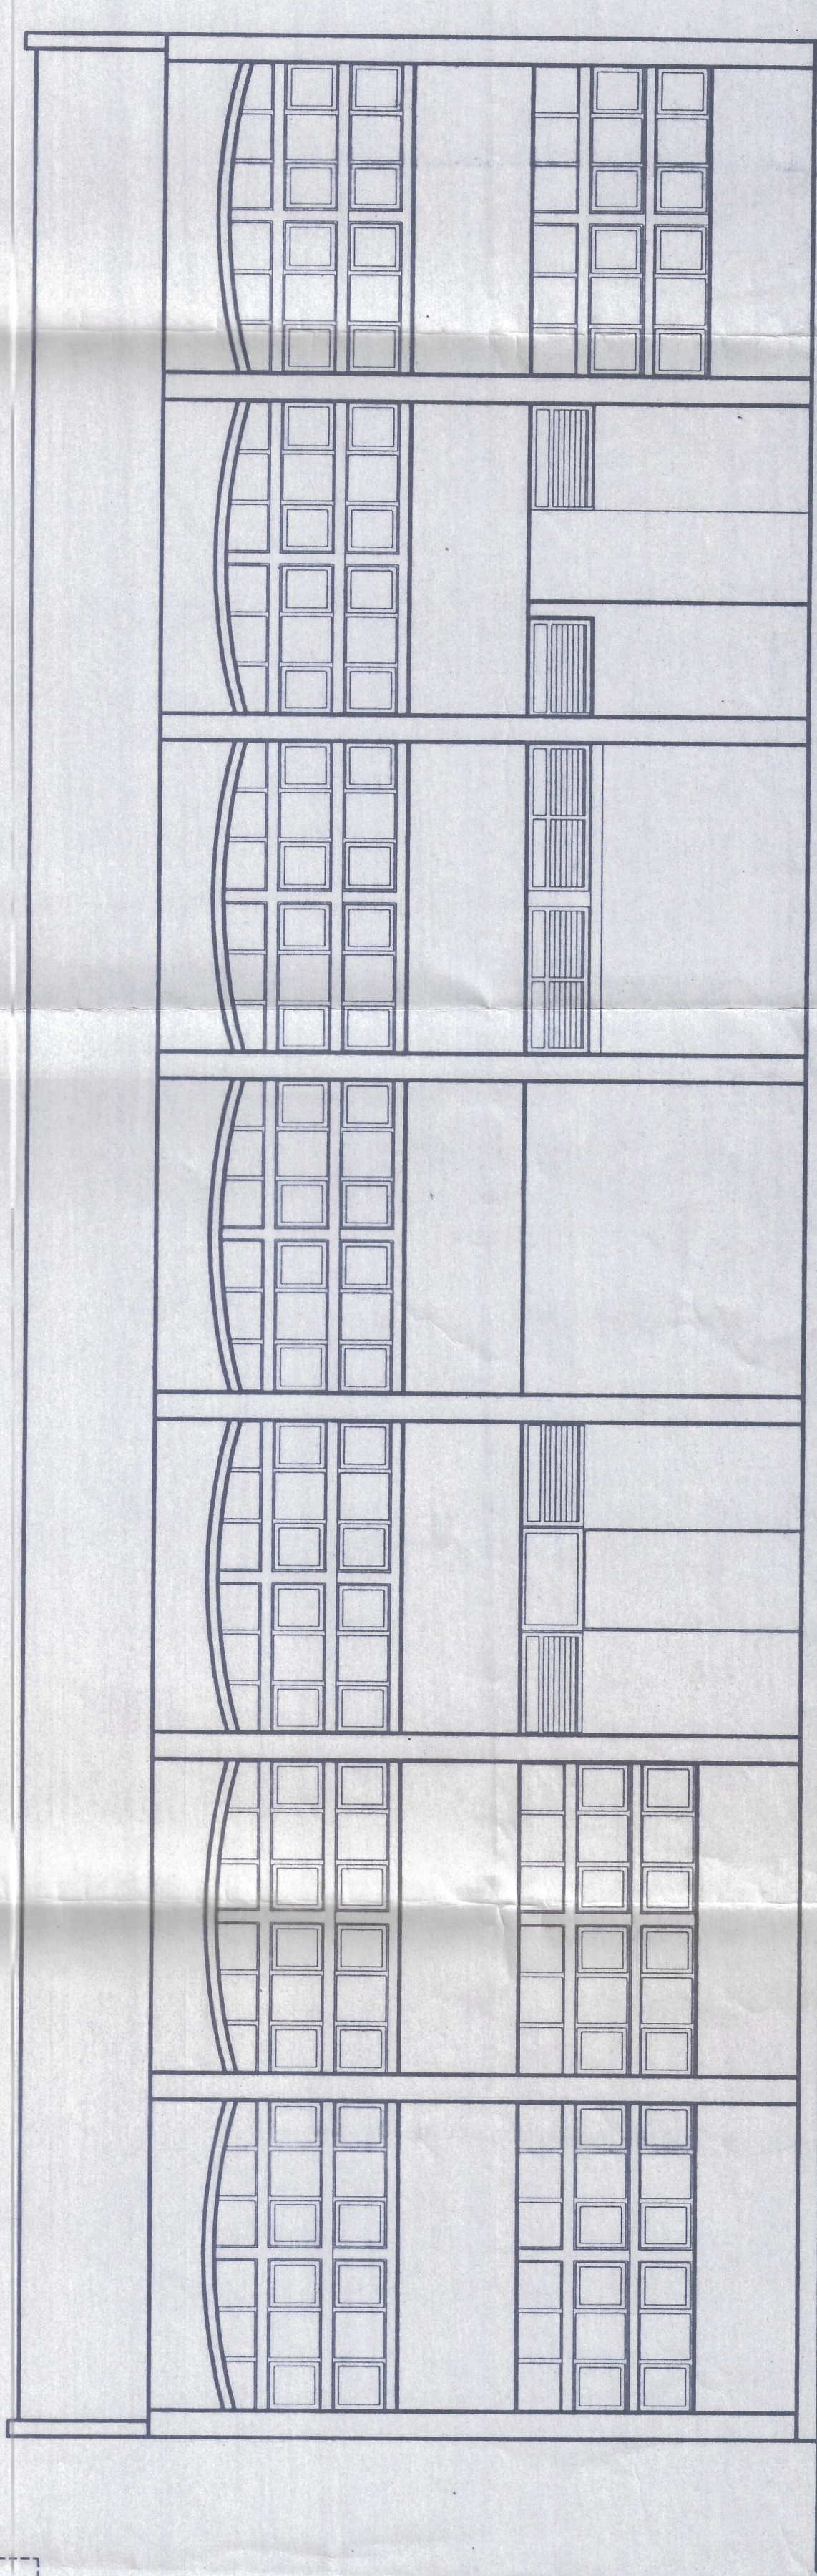
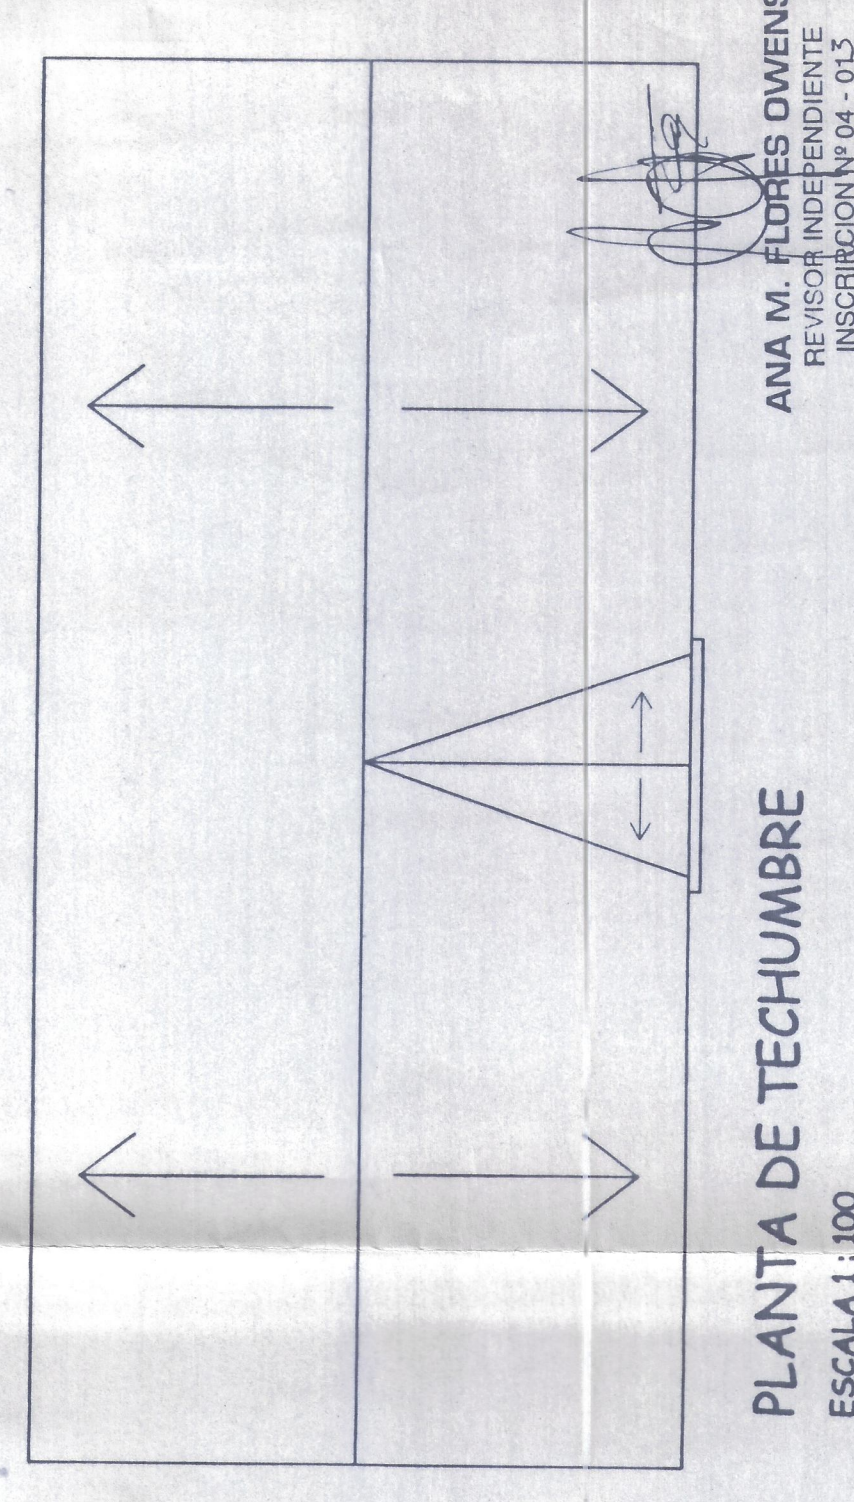
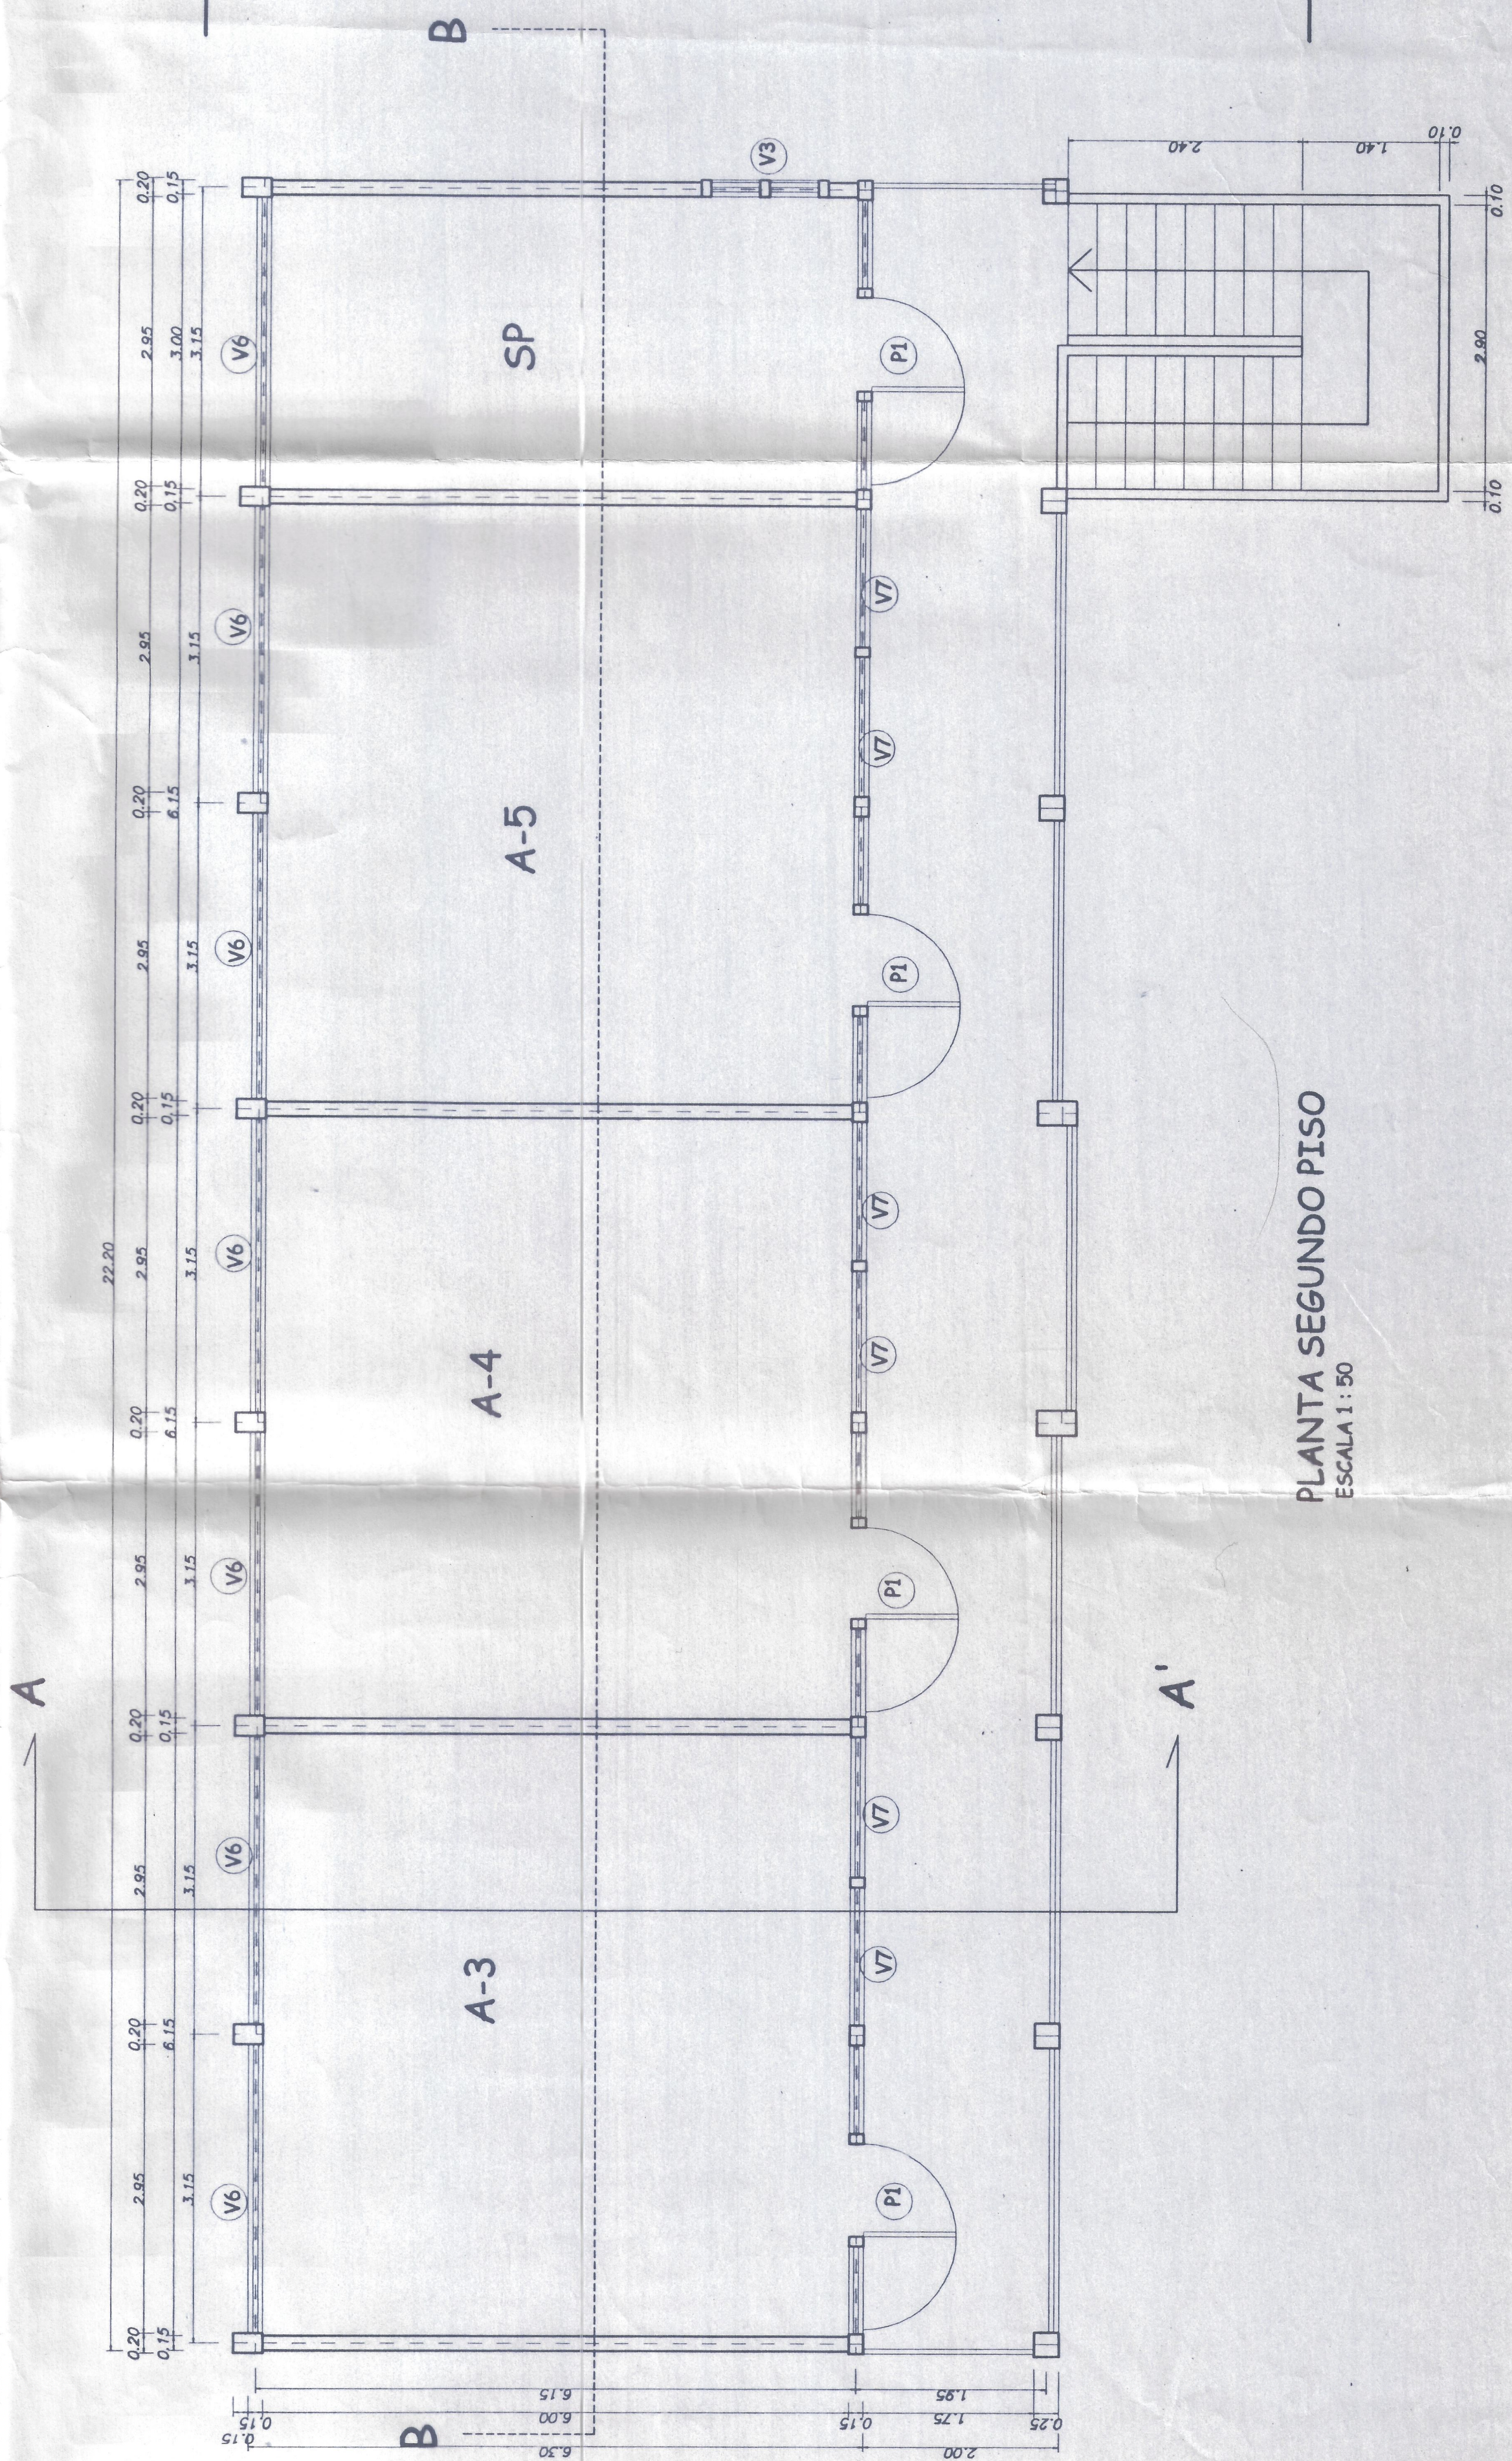
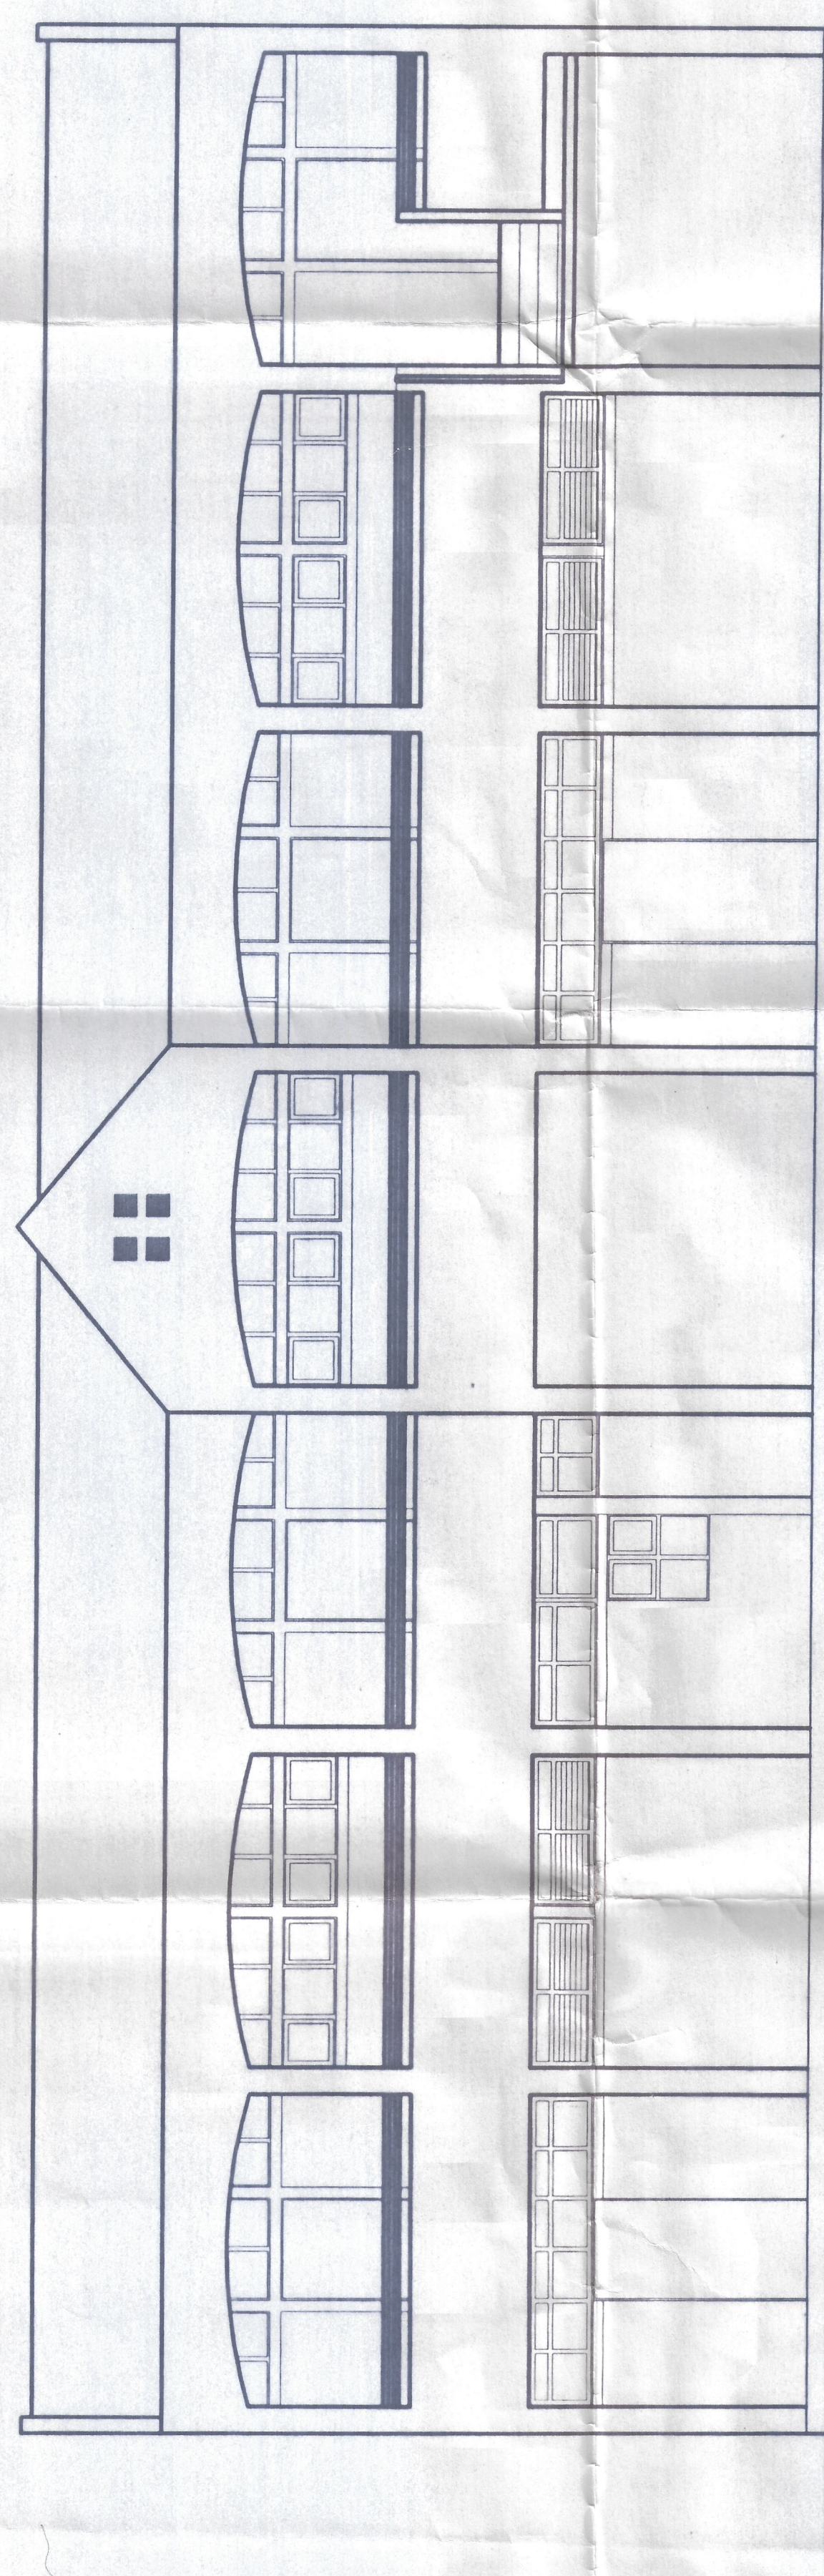
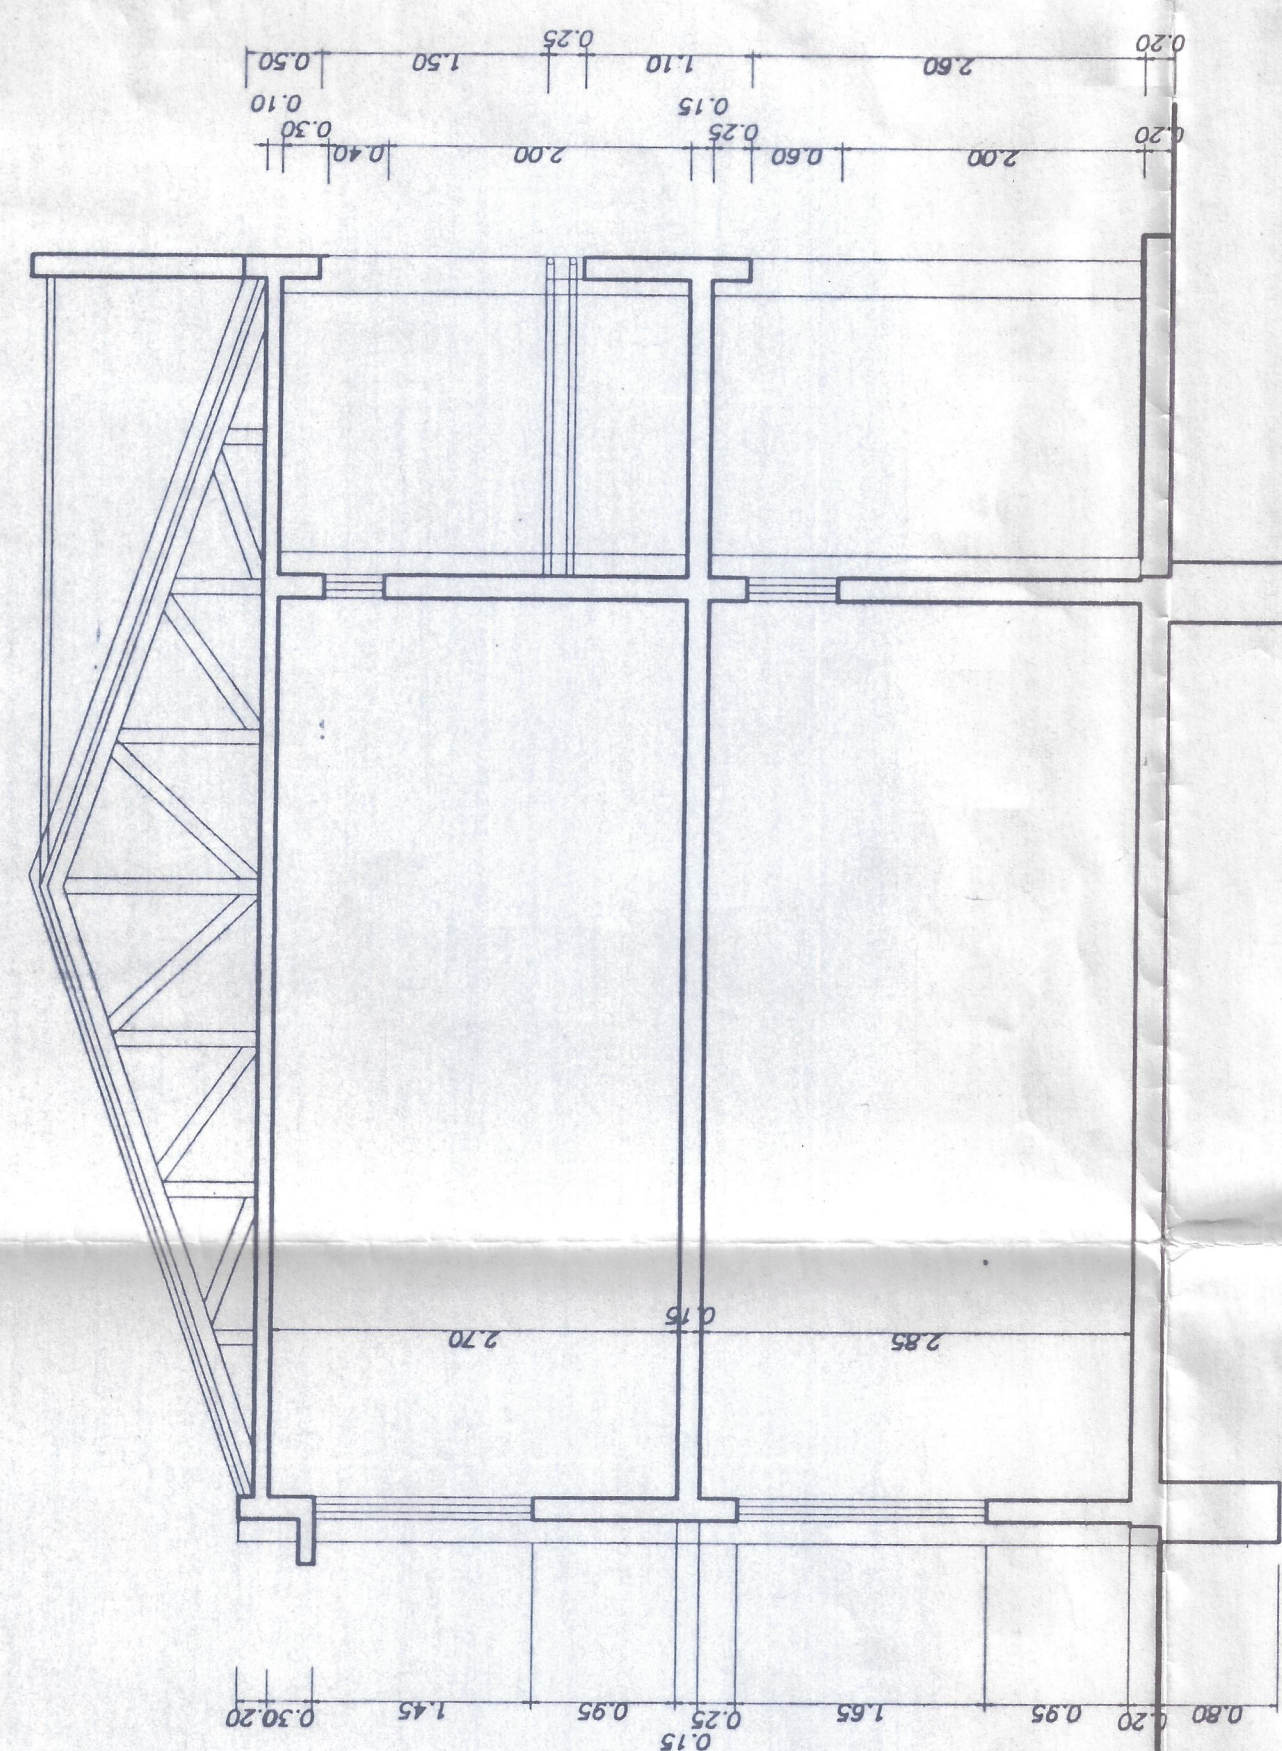
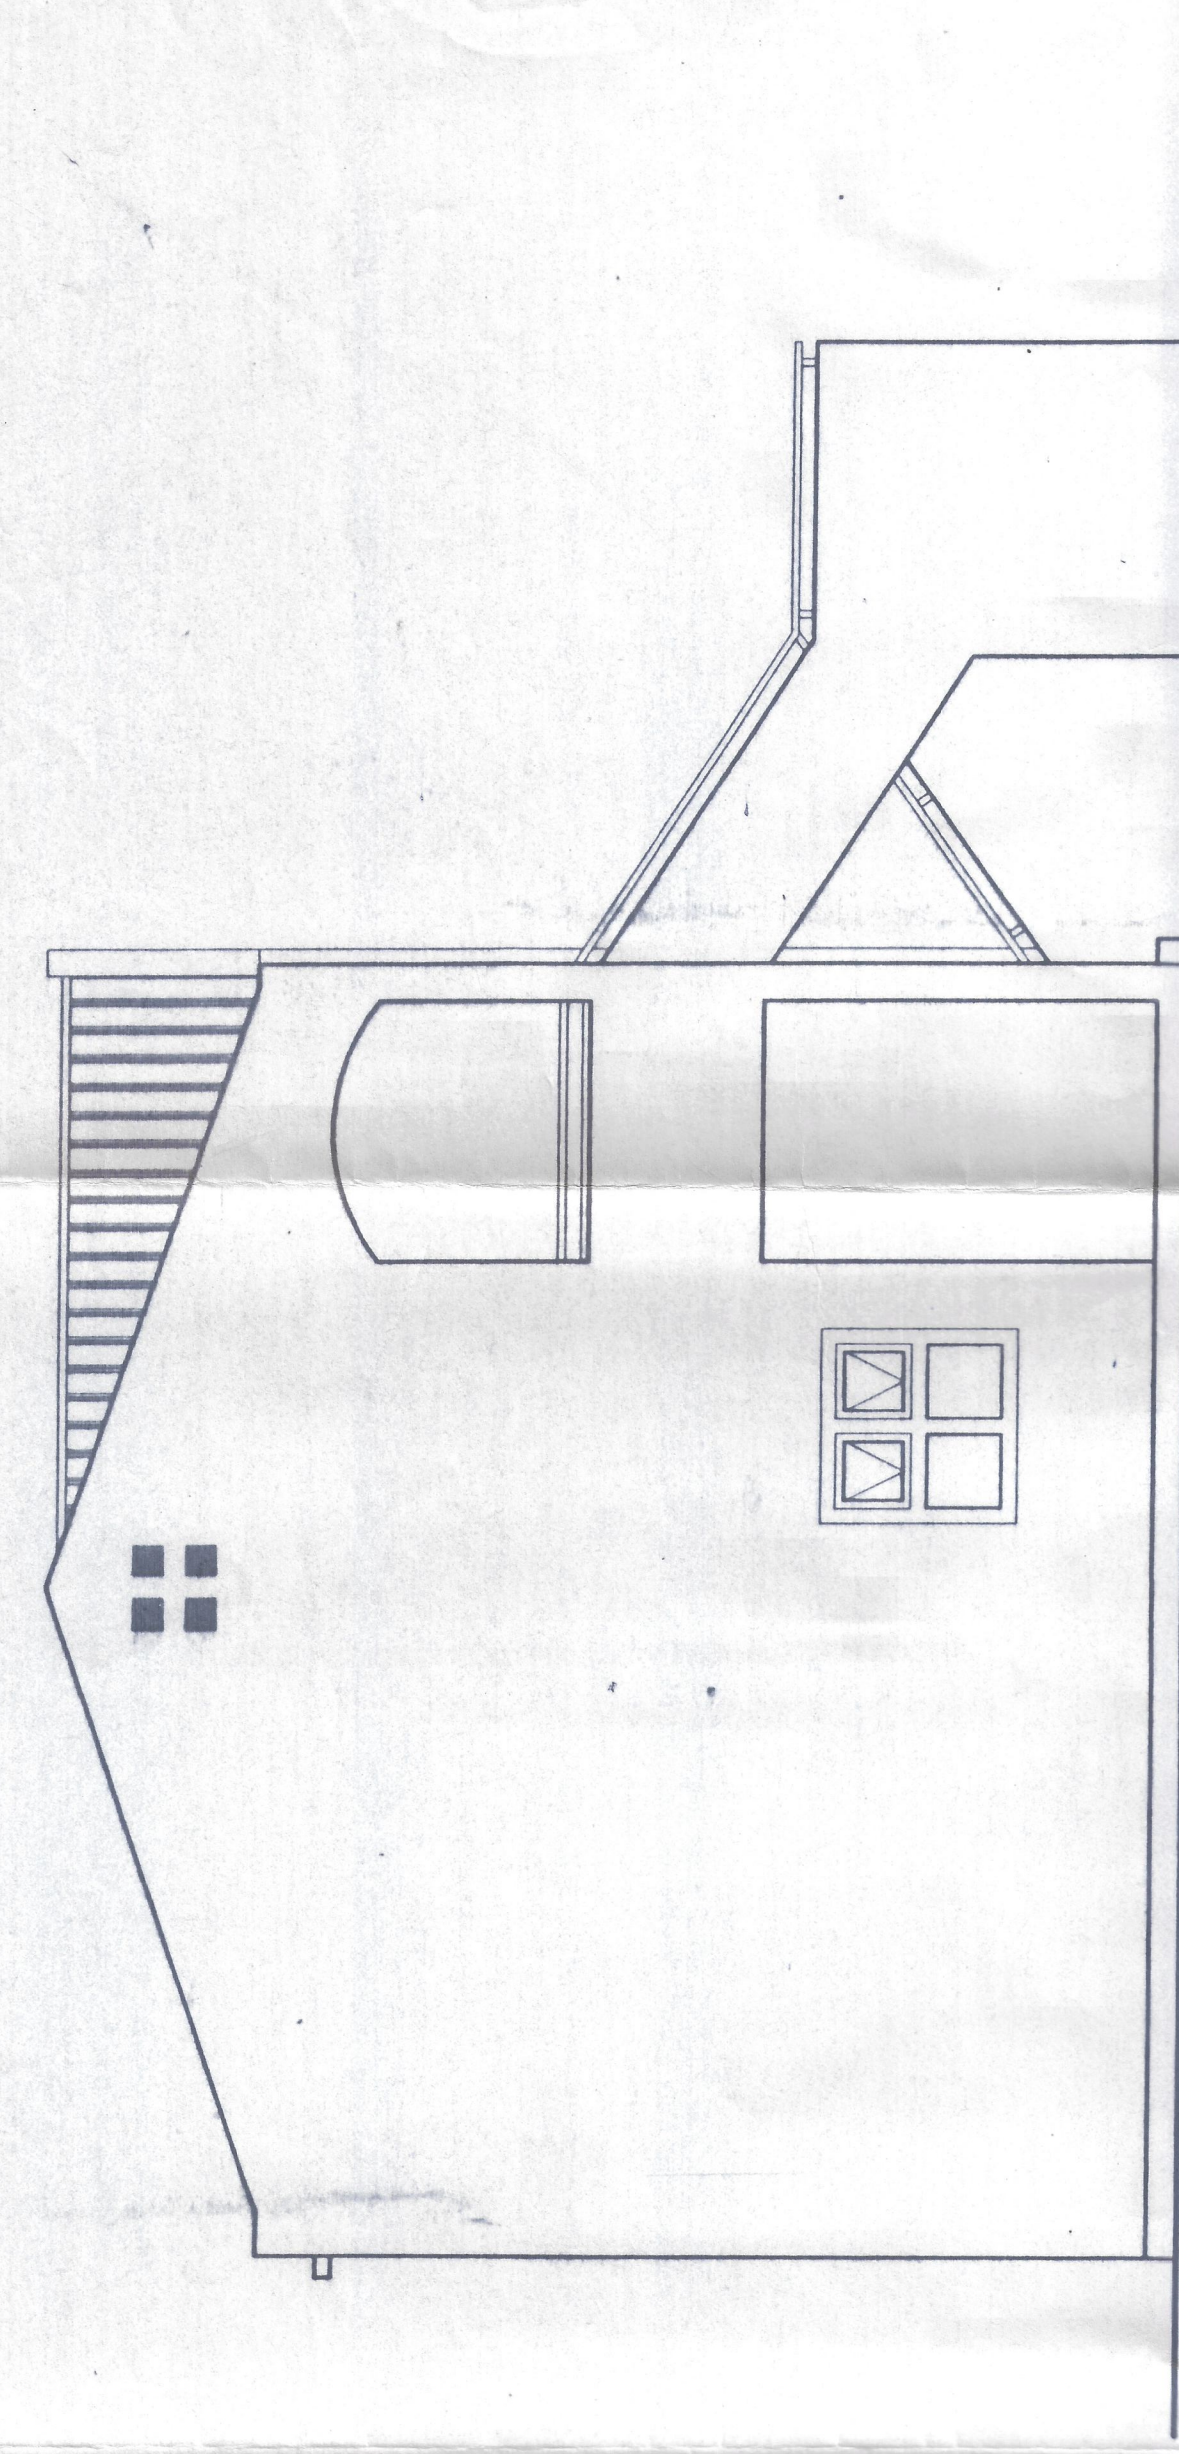
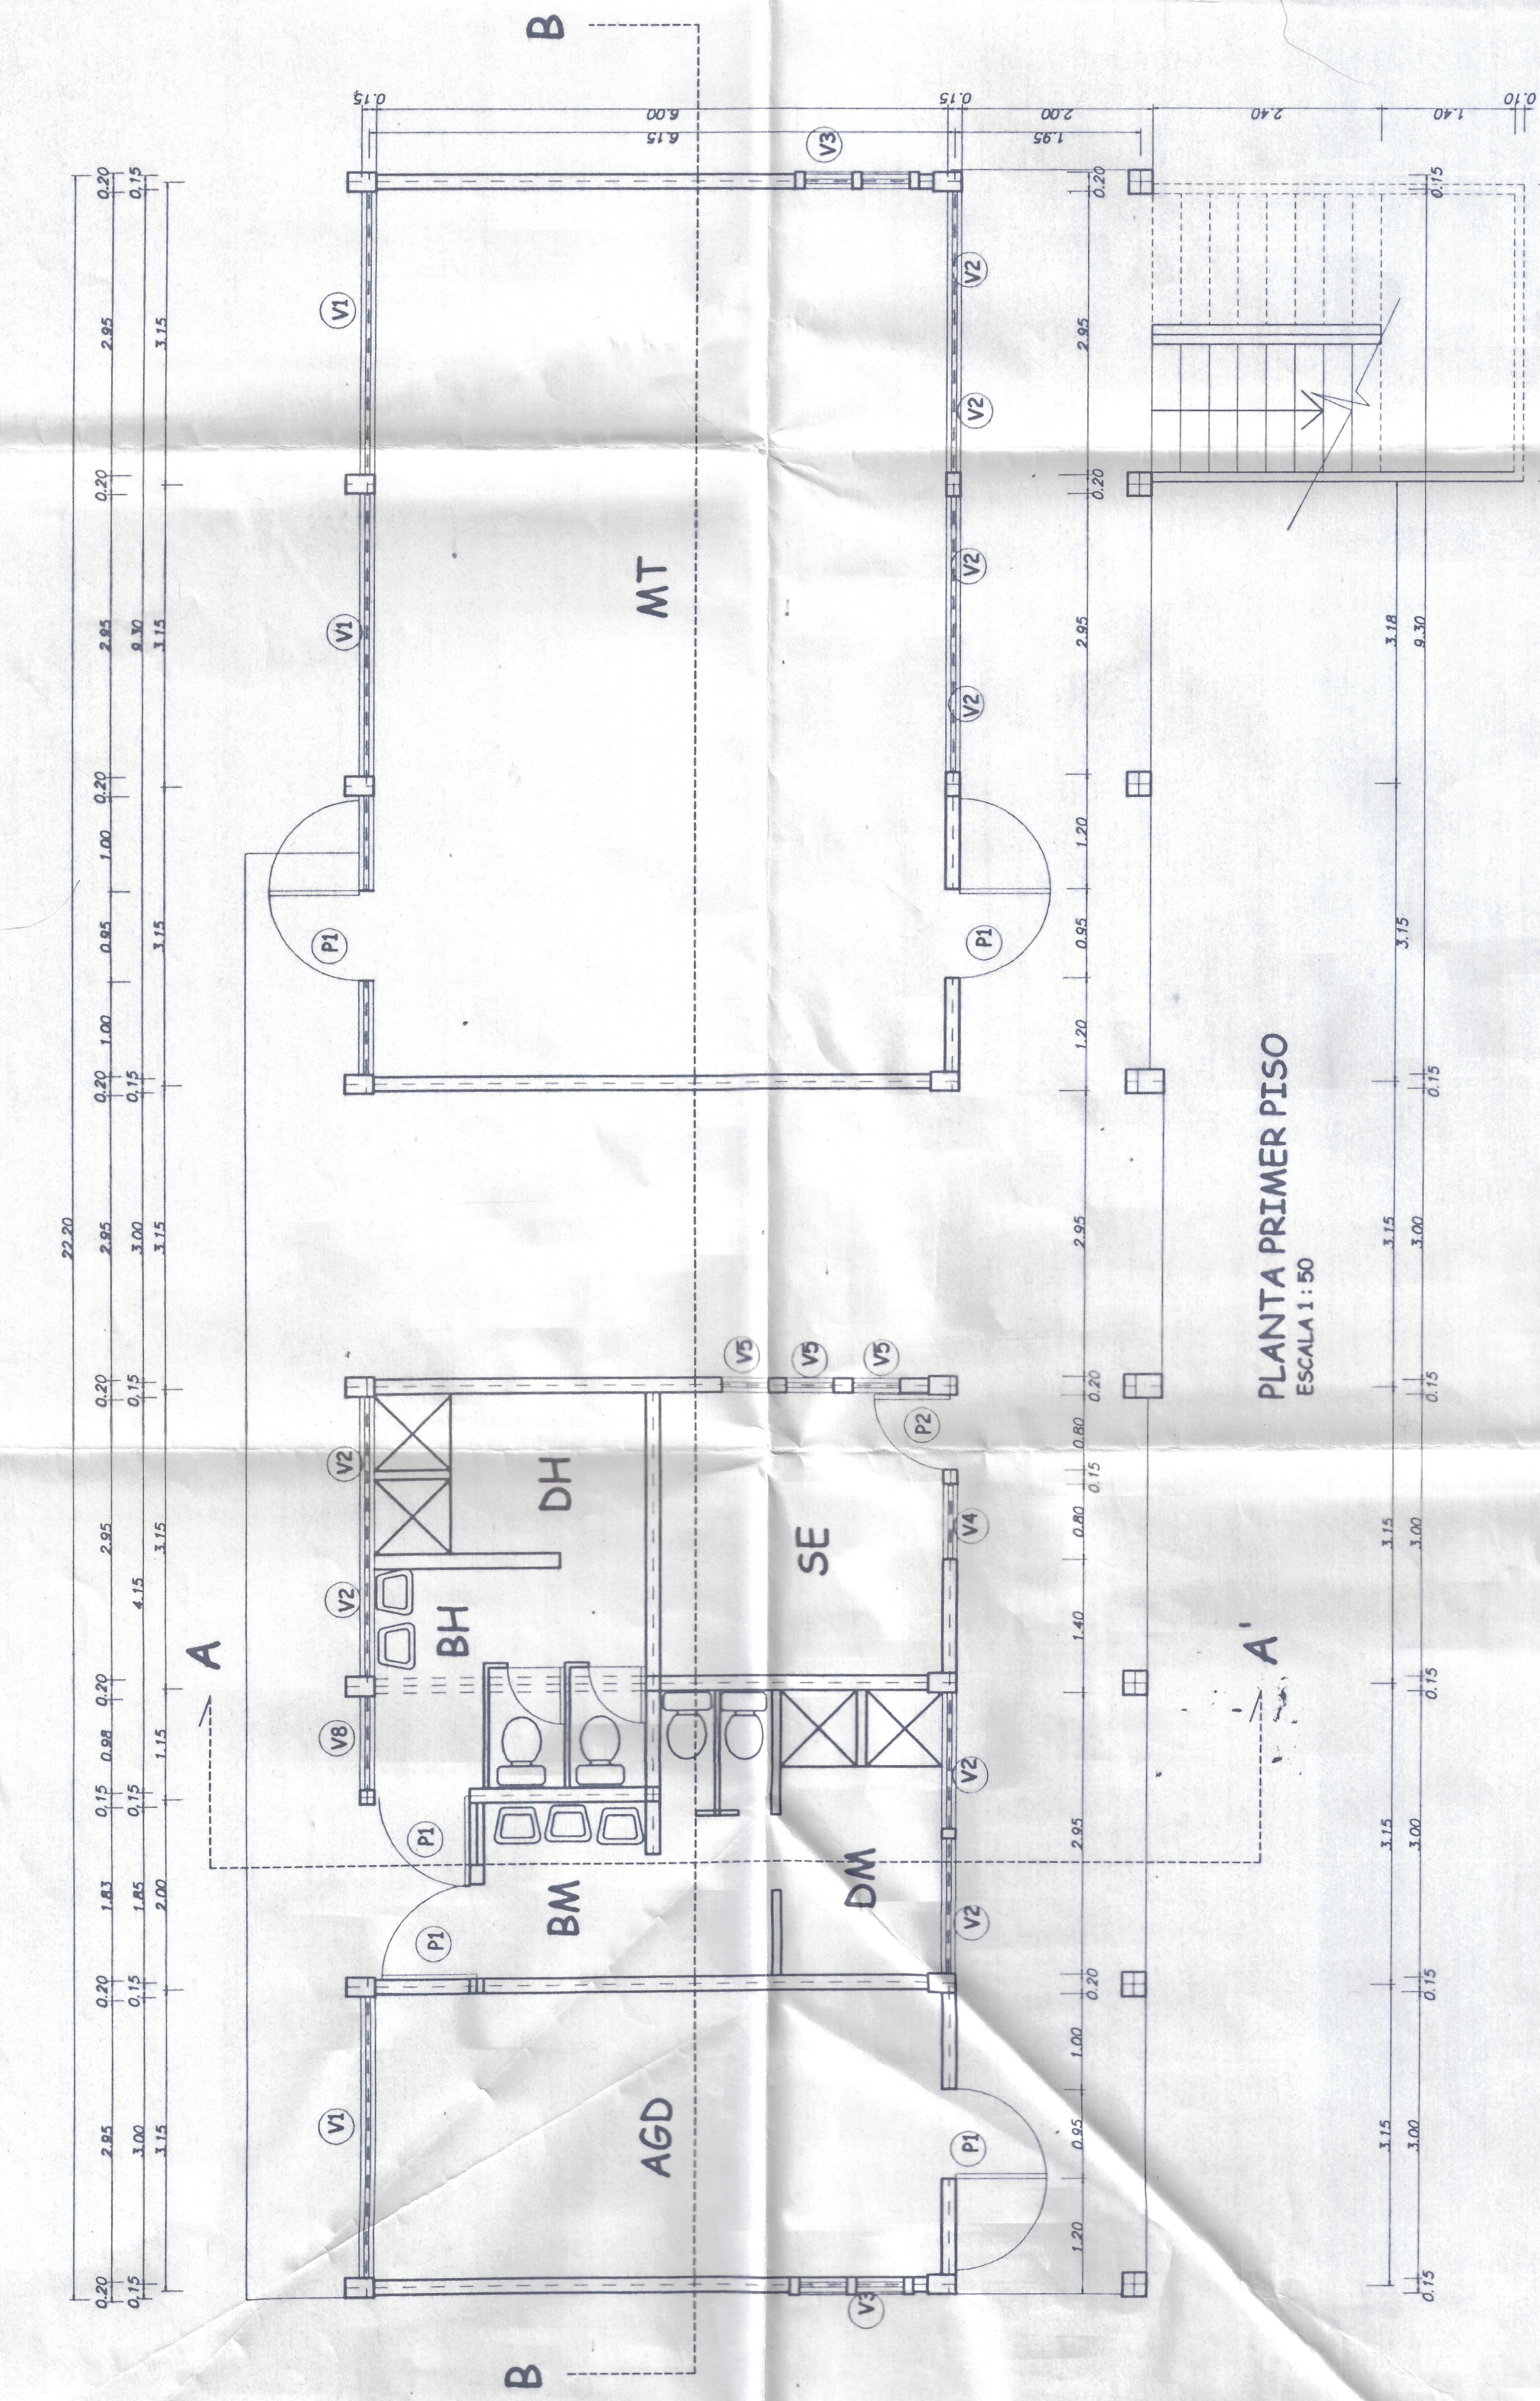


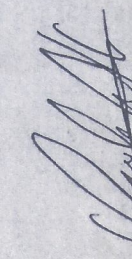

JECDC CONSEJO CANTONAL	OBRA :	: AMPLIACION ESCUELA HUANELLA	
	UBICACION :	: LOCALIDAD DE HUANELLA - MONTE PATRIA	
	CONTENIDO :	: PLANTA DE ARQUITECTURA, ELEVACIONES Y CORTE	
	PROYECTAR :	: I. MUNICIPALIDAD DE MONTE PATRIA	
Firma: 		Firma: 	
Nombre: DANIEL LEITON VELIZ Cargo: GERENTE GENERAL DE LA MUNICIPALIDAD DE MONTE PATRIA		Nombre: DANIEL LEITON VELIZ Cargo: GERENTE GENERAL DE LA MUNICIPALIDAD DE MONTE PATRIA	
