


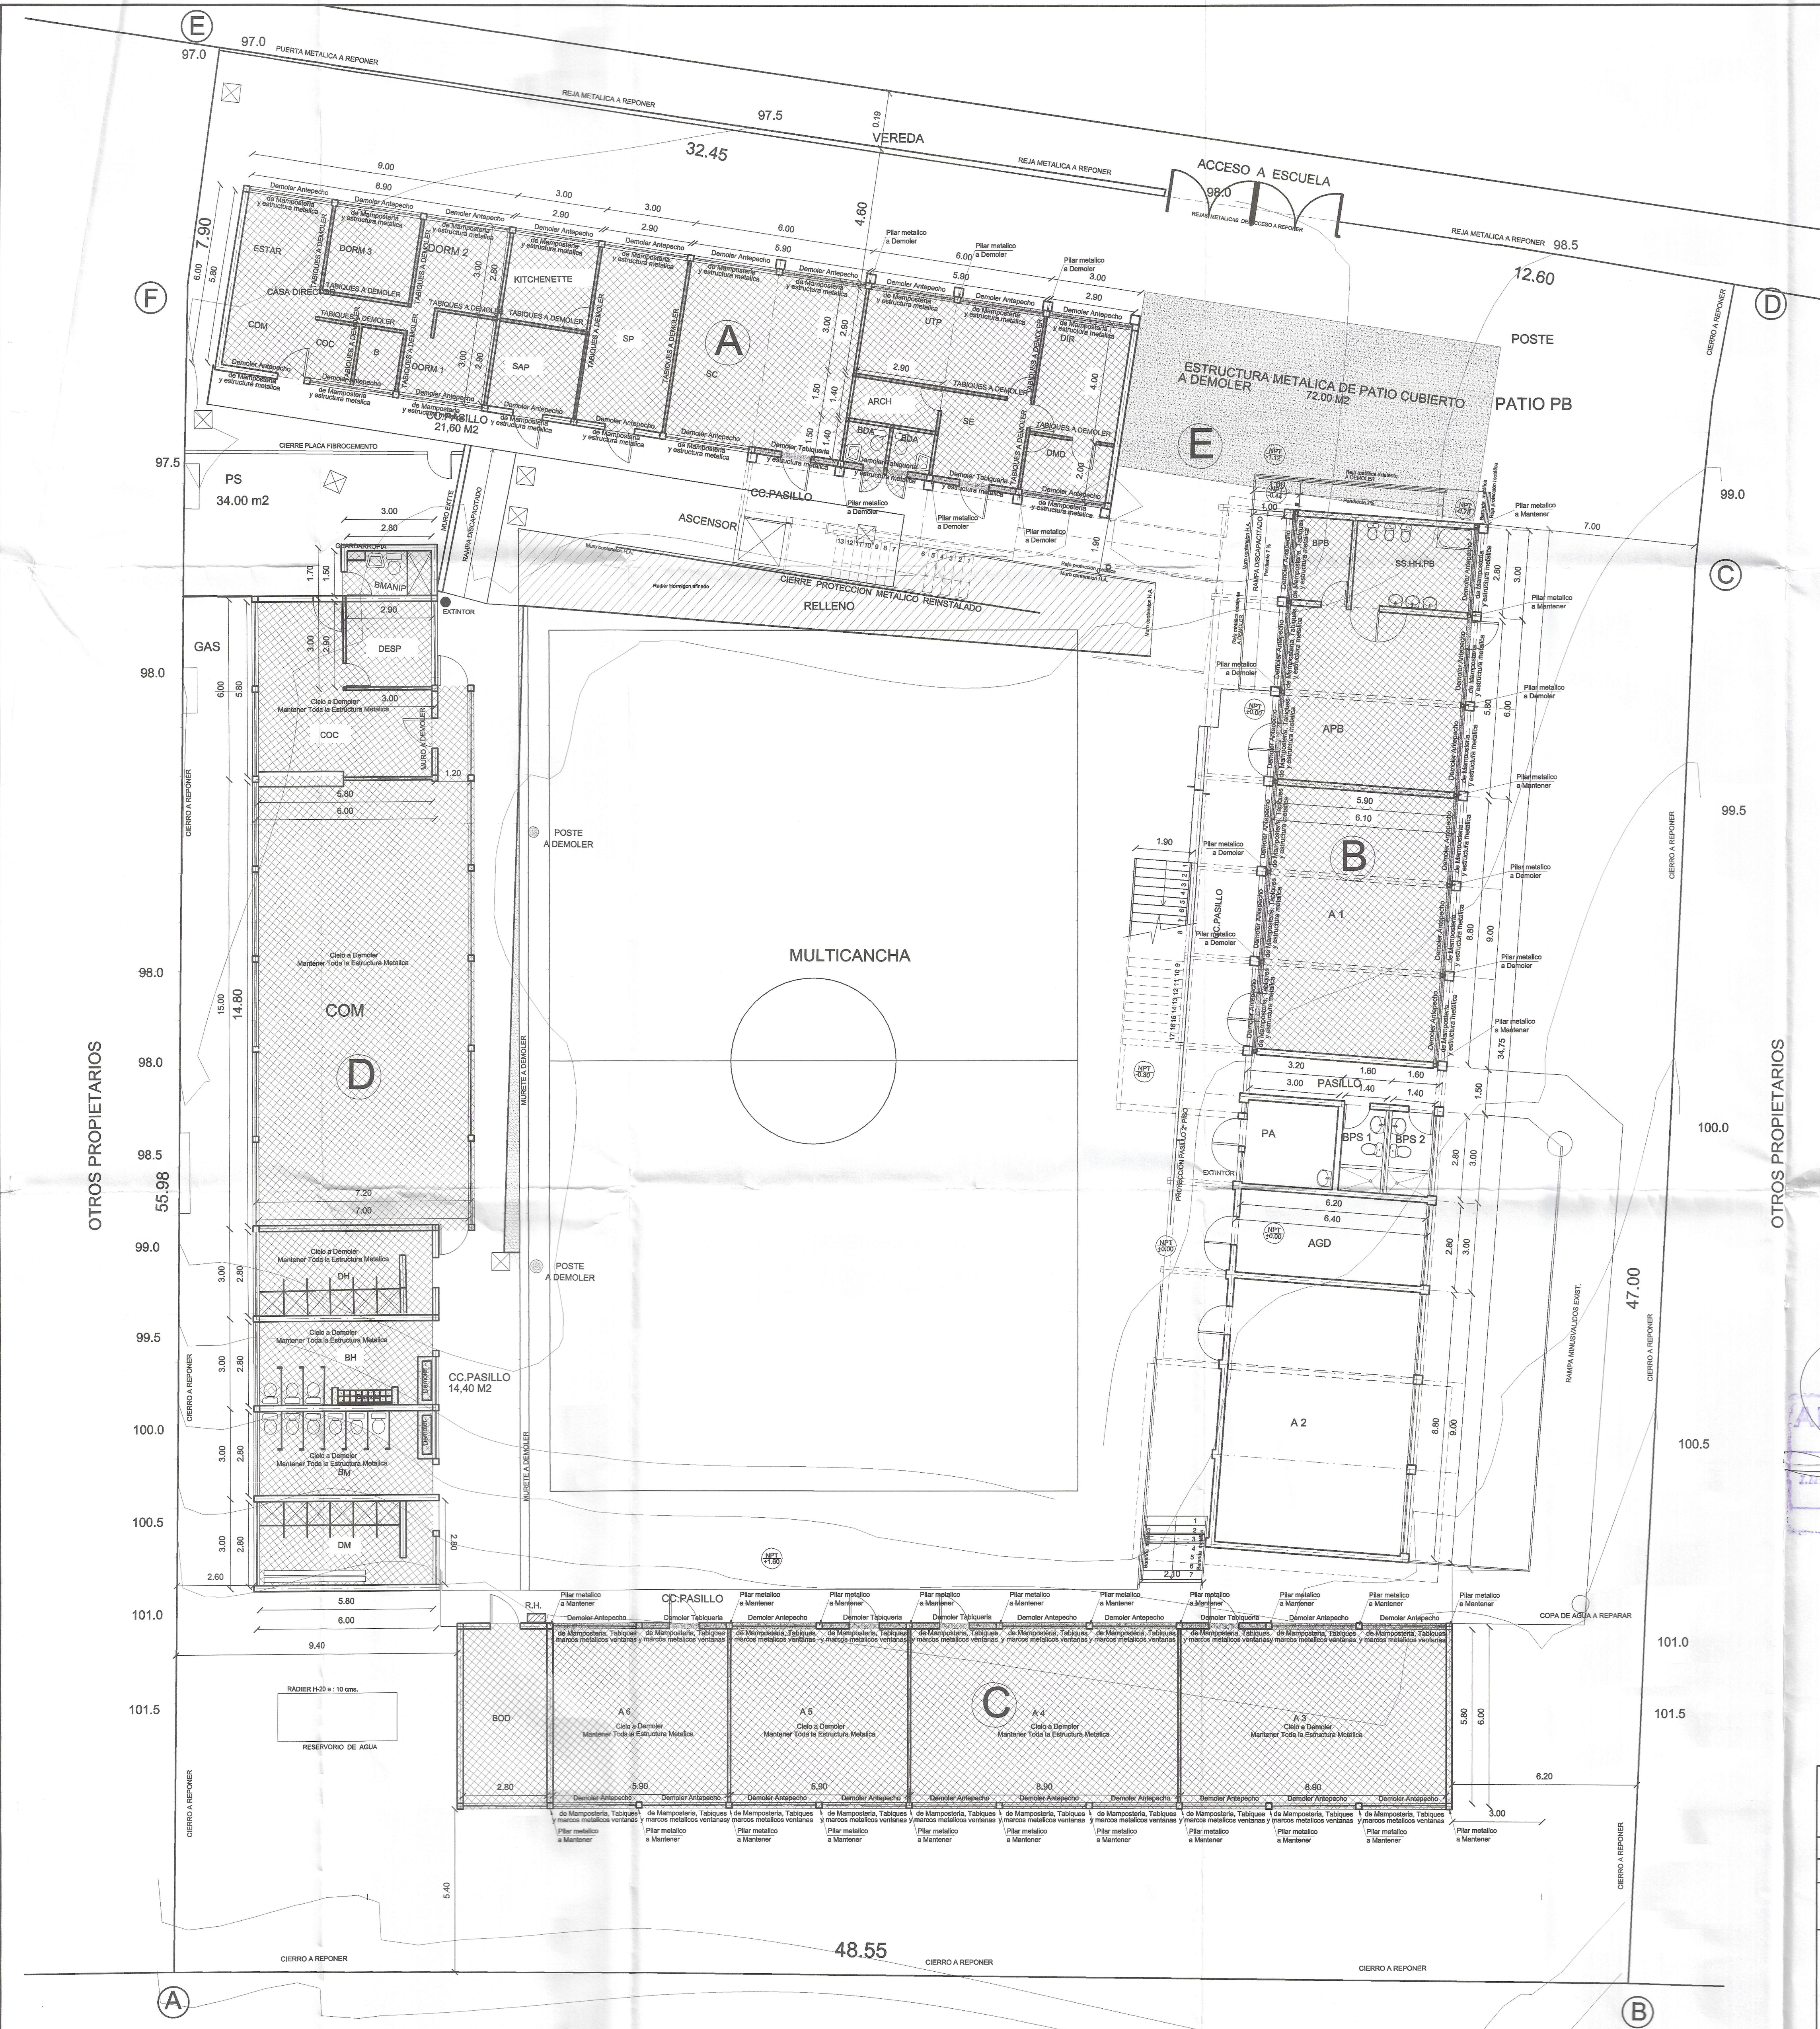

PLANTA EMPLAZAMIENTO DE DEMOLICION Y REPARACIONES
ESCALA 1:100

NOMENCLATURA

- SUPERFICIE A REMODELAR
- SUPERFICIE A CONSTRUIR
- SUPERFICIE A DEMOLER

UBICACION

ESTUDIO, DESARROLLO Y ASESORIAS DE PROYECTOS DE INFRAESTRUCTURA EDUCACIONAL Y CONSTRUCCIONES EN GENERAL

OBRA: MEJORAMIENTO Y REMODELACION ESCUELA DE HUATULAME

NOMBRE DEL LOCAL: ESCUELA DE HUATULAME

CONTENIDO: PLANTA DE DEMOLICION Y REPARACIONES

DATOS DEL LOCAL		LAMINA:
TIPO DE LOCAL: LOCAL EXISTENTE	R.B.D.: 11107-4	1
DIRECCION: CALLE BERNARDO O'HIGGINS S/N, HUATULAME		
PROVINCIA: LIMARI	REGION: CUARTA	DIBUJO GIREMEN CARMONA
COMUNA: MONTE PATRIA		
ESCALA: LAS INDICADAS	PIEDRO QUIRIONES CORTES JEFC CONSULTORES	FECHA: MARZO 2007
	RICARDO VILLALOBOS LOPEZ ARQUITECTO	
	JOSÉ L. VILLALBA CASTILLO ALCALDE	