



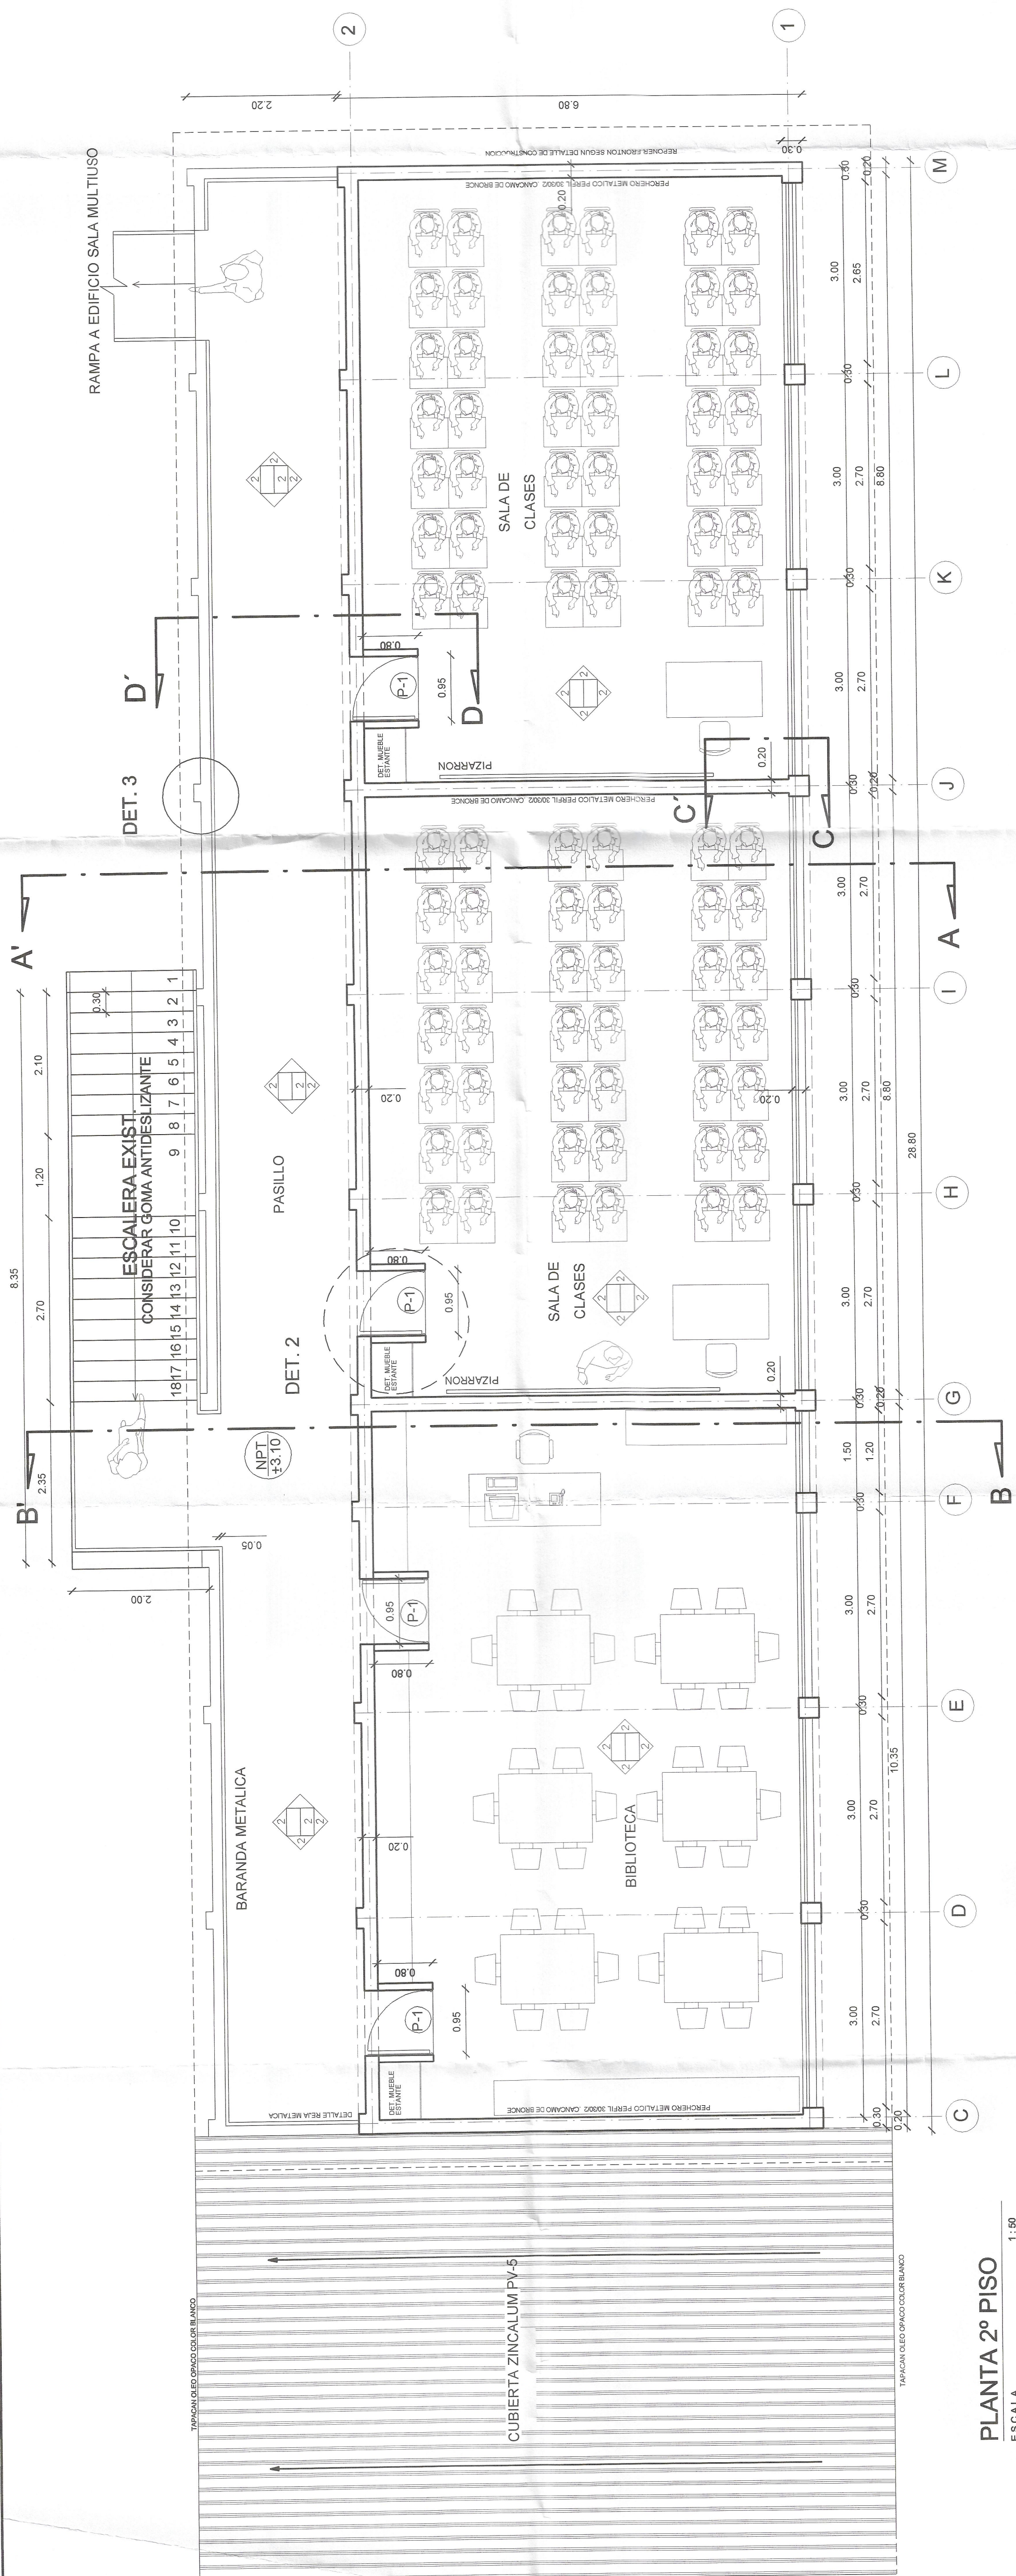

PLANTA 2º PISO
ESCALA 1:50

MUROS	MATERIALES
MUROS	1 - ESTUQUE 4-1.5 cm. PINTADO CON ESMALTE AL AGUA
MUROS	2 - PINTURA ESMALTE AL AGUA
MUROS	3 - REVESTIMIENTO CERAMICO
CIELOS	1 - PLACAS YESO CARTON 10 mm
CIELOS	2 - PINTADO CON ESMALTE AL AGUA
CIELOS	3 - REVESTIMIENTO CERAMICO
PISOS	1 - CERAMICO 33x33 TIPO COQUELERA ALPES VERDE
PISOS	2 - CERAMICO 33x33 TIPO RUINIK LISA VERDE ARROZ
PISOS	3 - BALOSA LISA TIPO RUINIK LISA VERDE ARROZ

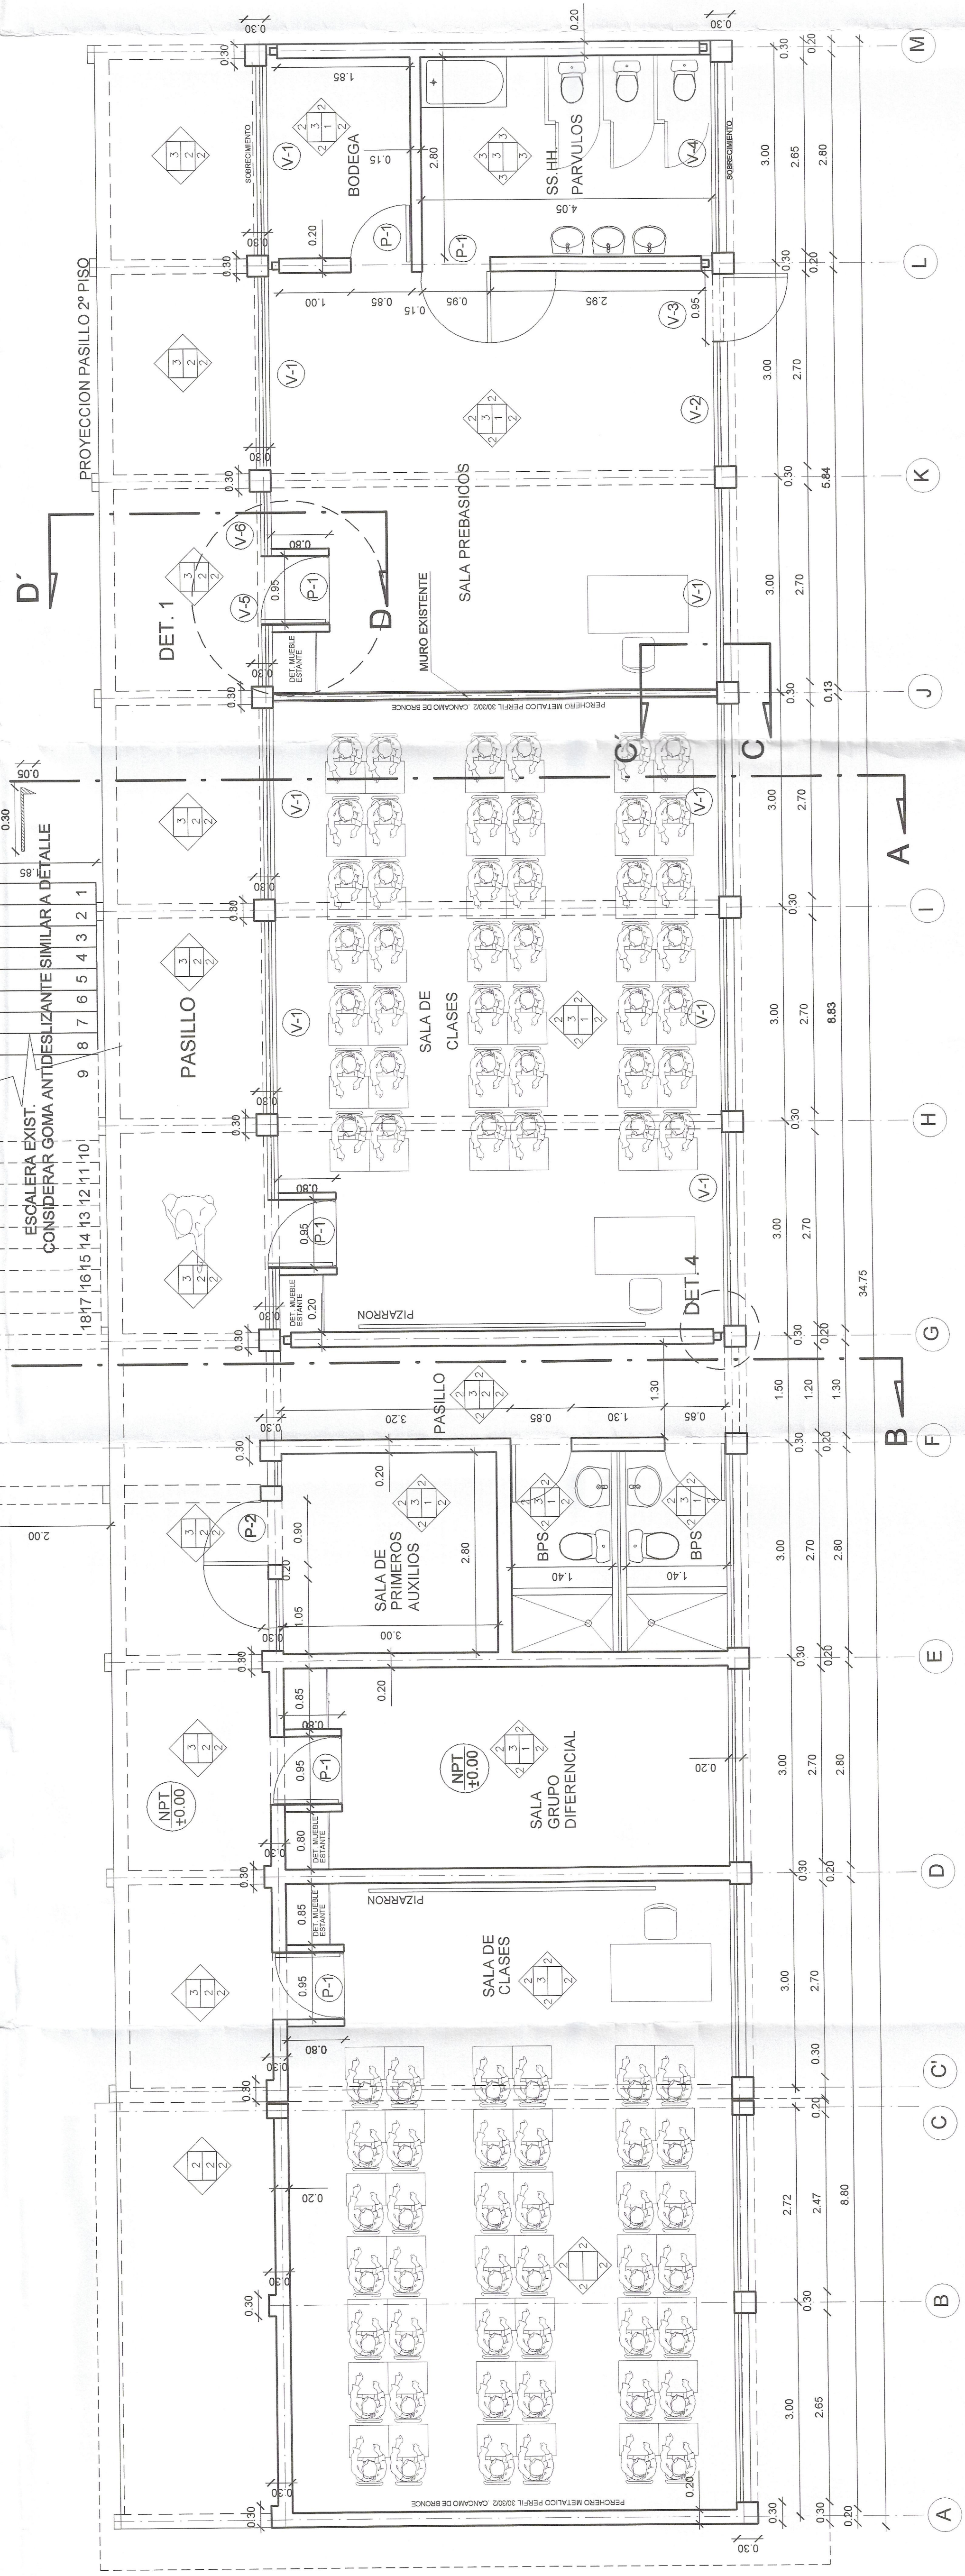

PLANTA 1er PISO
ESCALA 1:50

ESTUDIO, DESARROLLO Y ASESORIAS DE PROYECTOS DE INFRAESTRUCTURA EDUCACIONAL Y CONSTRUCCIONES EN GENERAL	
OBRA:	MEJORAMIENTO Y REMODELACION ESCUELA DE HUATULAME
NOMBRE DEL LOCAL:	ESCUELA DE HUATULAME
CONTENIDO:	PLANTA PRIMERO Y SEGUNDO NIVEL BLOQUE B
NOTA: DATOS DEL LOCAL	
TIPO DE LOCAL:	LOCAL EXISTENTE
DIRECCION:	CALLE BERNARDO O'HIGGINS SIN HUATULAME
PROVINCIA:	LIMARI
CANTON:	MONTA PATATA
REGION:	CUARTA
LAMA: B-1	
ESCALA:	PIEDRA BLANCA
FECHA:	MARZO 2007