

8.00 4.22

CORTE TRANSVERSAL 3 - 3 CALLE EL ENCANTADO


ESCALA 1 : 100



CALLE 5 DE ABRIL

PLANTA GENERAL

ESCALA 1 : 200

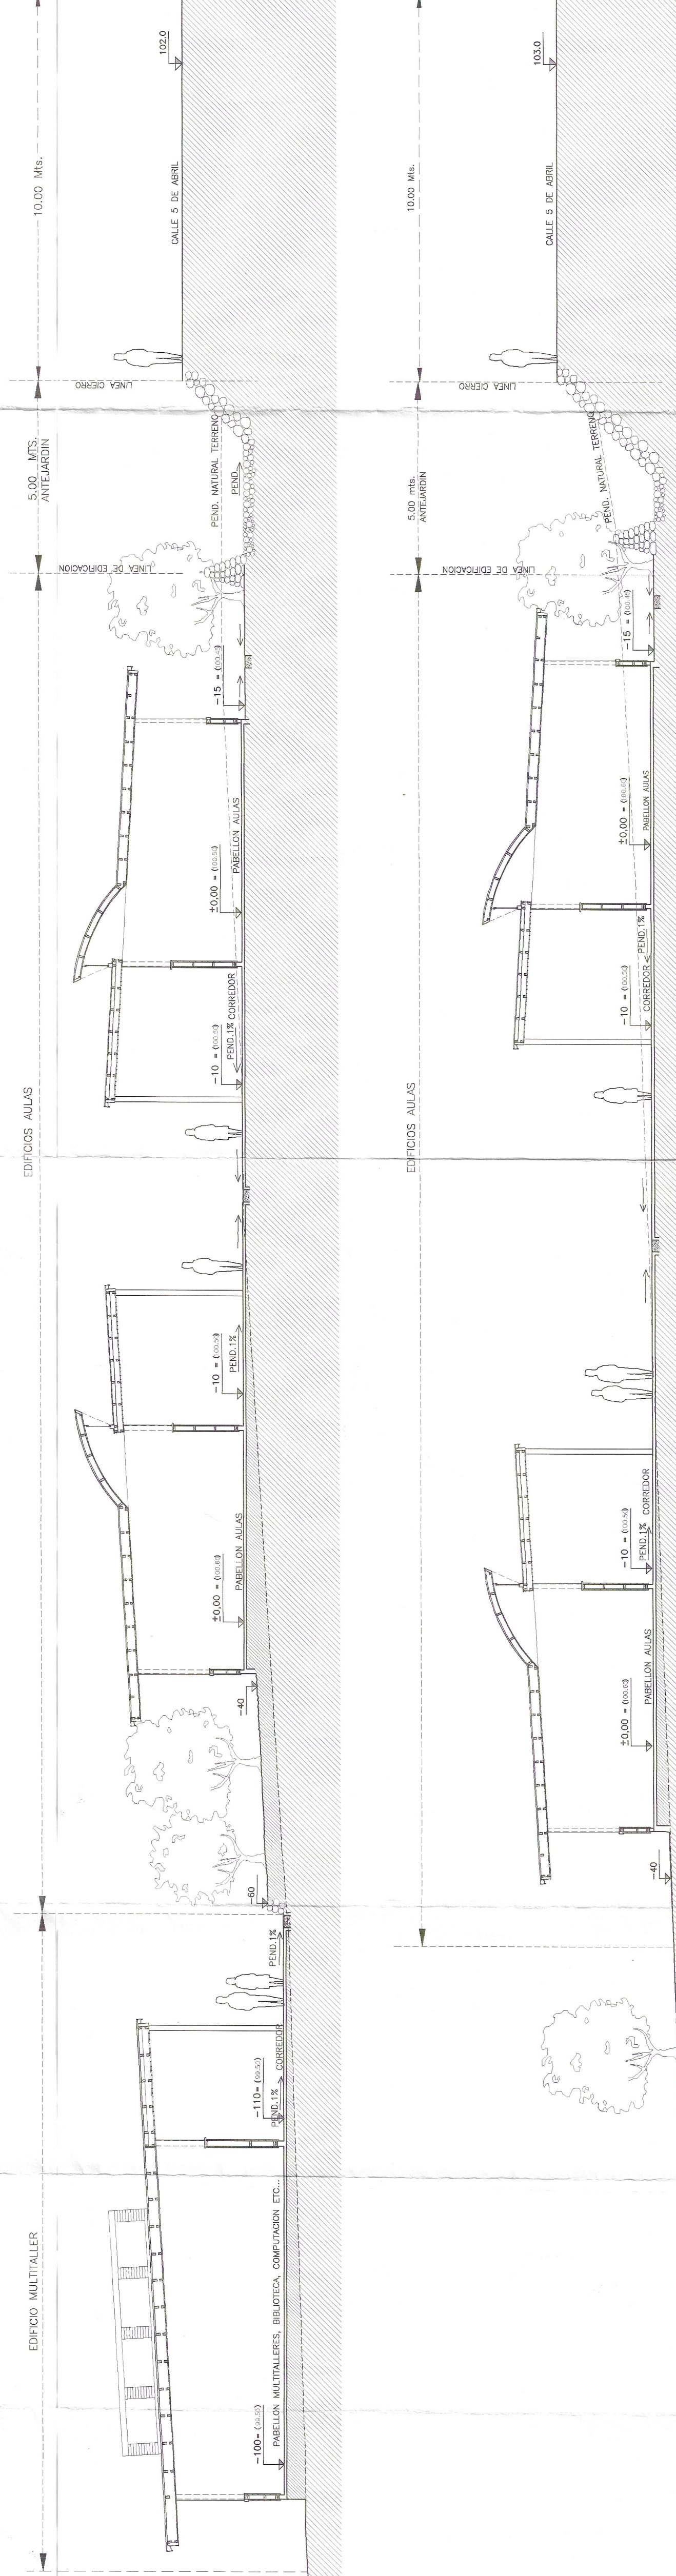

CORTE TRANSVERSAL 1 - 1

ESCALA 1 : 100

CORTE TRANSVERSAL 2 - 2

ESCALA 1 : 100

SUPERFICIES ÚTILES TOTAL PROGRAMA (1ra + 2da ETAPA)

PROYECTO

1) AREA ADMINISTRATIVA

1.1 OFICINA DIRECTOR 1,31 m²

1.2 OF. SUBDIRECTOR 1,31 m²

1.3 SECRETARIA 1,31 m²

1.4 OF. ASISTENTE 1,31 m²

1.5 SALA PROFESORES 6,24 m²

1.6 BIBLIOTECA 6,24 m²

1.7 DEP. MATERIAL DIDACTICO 6,24 m²

TOTAL AREA ADMINISTRATIVA 11,17 m²

2) AREA DOCENTE

2.1 UNIDAD TECNICO PEDAG. 3,20 m²

2.2 OF. ORIENTADOR 8,36 m²

2.3 AULAS (10 x 17 m² c/u) 17,00 m²

2.4 AULAS INFER (2 x 17 m² c/u) 6,80 m²

2.5 AULAS G. DIR. (1) 1,31 m²

2.6 AULAS G. DIR. (2) 1,31 m²

2.7 SALA DE COMUNITACION 6,24 m²

2.8 BIBLIOTECA C/REP. LIBROS 6,24 m²

2.9 COMEDOR 17,33 m²

TOTAL AREA DOCENTE 14,40,29 m²

3) AREA DE SERVICIOS

3.1 SSH ALUMNOS 10,50 m²

3.2 SSH PROFESORES 9,00 m²

3.3 SSH PROFESORAL (2) 9,00 m²

3.4 SSH PROFESORAL (3) 9,00 m²

3.5 SSH PROFESORAL OCINA 4,50 m²

3.6 SSH PERSONAL AUXILIAR 4,50 m²

3.7 SALA 100 ALUMNOS 6,00 m²

3.8 SALA 100 ALUMNOS 6,00 m²

3.9 BOTIQUIN GENERAL 18,00 m²

3.10 COCA DIRECTOR 5,26 m²

TOTAL AREA SERVICIOS 247,50 m²

TOTAL SUPERFICIES ÚTILES 2.011,09 m²

SUPERFICIES ÚTILES TOTAL PROGRAMA (1ra + 2da ETAPA)

PROGRAMA MINEDUC

1) AREA ADMINISTRATIVA

1.1 OFICINA DIRECTOR 12,00 m²

1.2 OF. SUBDIRECTOR 12,00 m²

1.3 SECRETARIA 12,00 m²

1.4 OF. ASISTENTE 12,00 m²

1.5 SALA PROFESORES 24,00 m²

1.6 BIBLIOTECA 24,00 m²

1.7 DEP. MATERIAL DIDACTICO 6,00 m²

TOTAL AREA ADMINISTRATIVA 117,00 m²

2) AREA DOCENTE

2.1 UNIDAD TECNICO PEDAG. 18,00 m²

2.2 OF. ORIENTADOR 9,00 m²

2.3 AULAS (10 x 17 m² c/u) 17,00 m²

2.4 AULAS INFER (2 x 17 m² c/u) 6,80 m²

2.5 AULAS G. DIR. (1) 1,31 m²

2.6 AULAS G. DIR. (2) 1,31 m²

2.7 SALA DE COMUNITACION 6,24 m²

2.8 BIBLIOTECA C/REP. LIBROS 6,24 m²

2.9 COMEDOR 17,33 m²

TOTAL AREA DOCENTE 159,10 m²

3) AREA DE SERVICIOS

3.1 SSH ALUMNOS 10,50 m²

3.2 SSH PROFESORES 9,00 m²

3.3 SSH PROFESORAL (2) 9,00 m²

3.4 SSH PROFESORAL (3) 9,00 m²

3.5 SSH PROFESORAL OCINA 4,50 m²

3.6 SSH PERSONAL AUXILIAR 4,50 m²

3.7 SALA 100 ALUMNOS 6,00 m²

3.8 SALA 100 ALUMNOS 6,00 m²


3.9 BOTIQUIN GENERAL 18,00 m²

3.10 COCA DIRECTOR 5,26 m²

TOTAL AREA SERVICIOS 247,50 m²

TOTAL SUPERFICIES ÚTILES 2.011,09 m²

SSH Tercera + 2da ETAPA 684 ALUMNOS	PROYECTO	ORDENANZA
ANEXOS	12	8 (240)
ALUMNOS ALUMNOS	11	11 (240)
ALUMNOS ALUMNOS	8	7 (140)
ALUMNOS ALUMNOS	8	7 (140)
ALUMNOS ALUMNOS	14	14 (210)
ALUMNOS ALUMNOS	13	11 (240)
ALUMNOS ALUMNOS	8	7 (140)

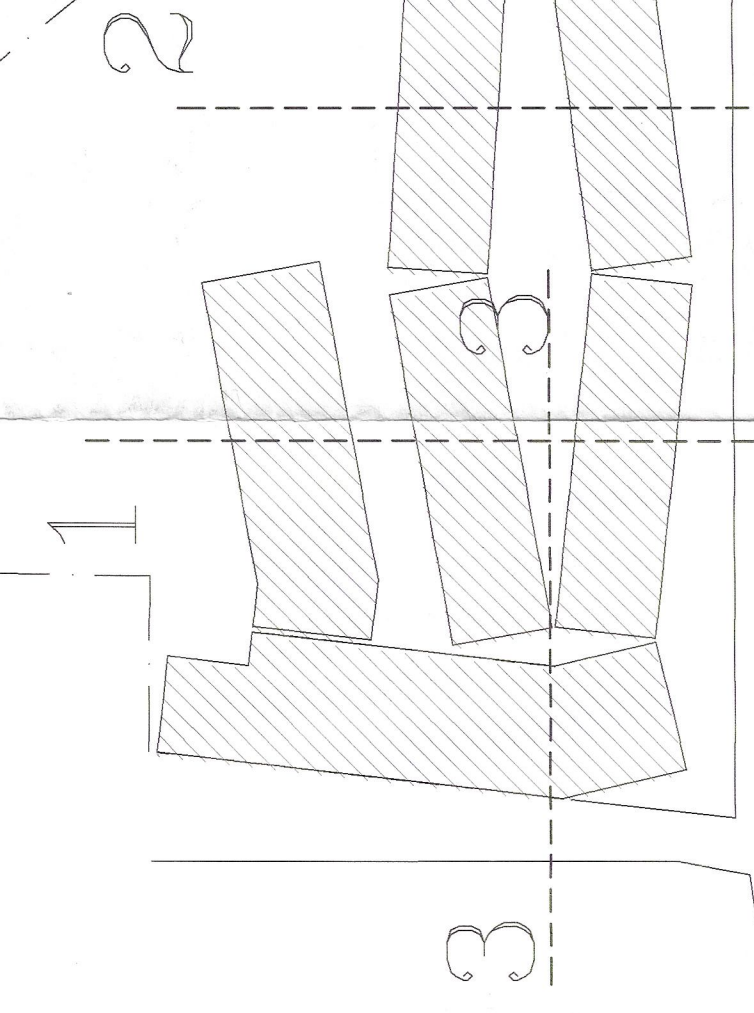

CORTE TRANSVERSAL 1

ESCALA 1 : 100

CORTE TRANSVERSAL 2

ESCALA 1 : 100

CORTE TRANSVERSAL 3

ESCALA 1 : 100

CORTE TRANSVERSAL 4

ESCALA 1 : 100

CORTE TRANSVERSAL 5

ESCALA 1 : 100