



PLANTA DE ESTRUCTURA DE CUBIERTA

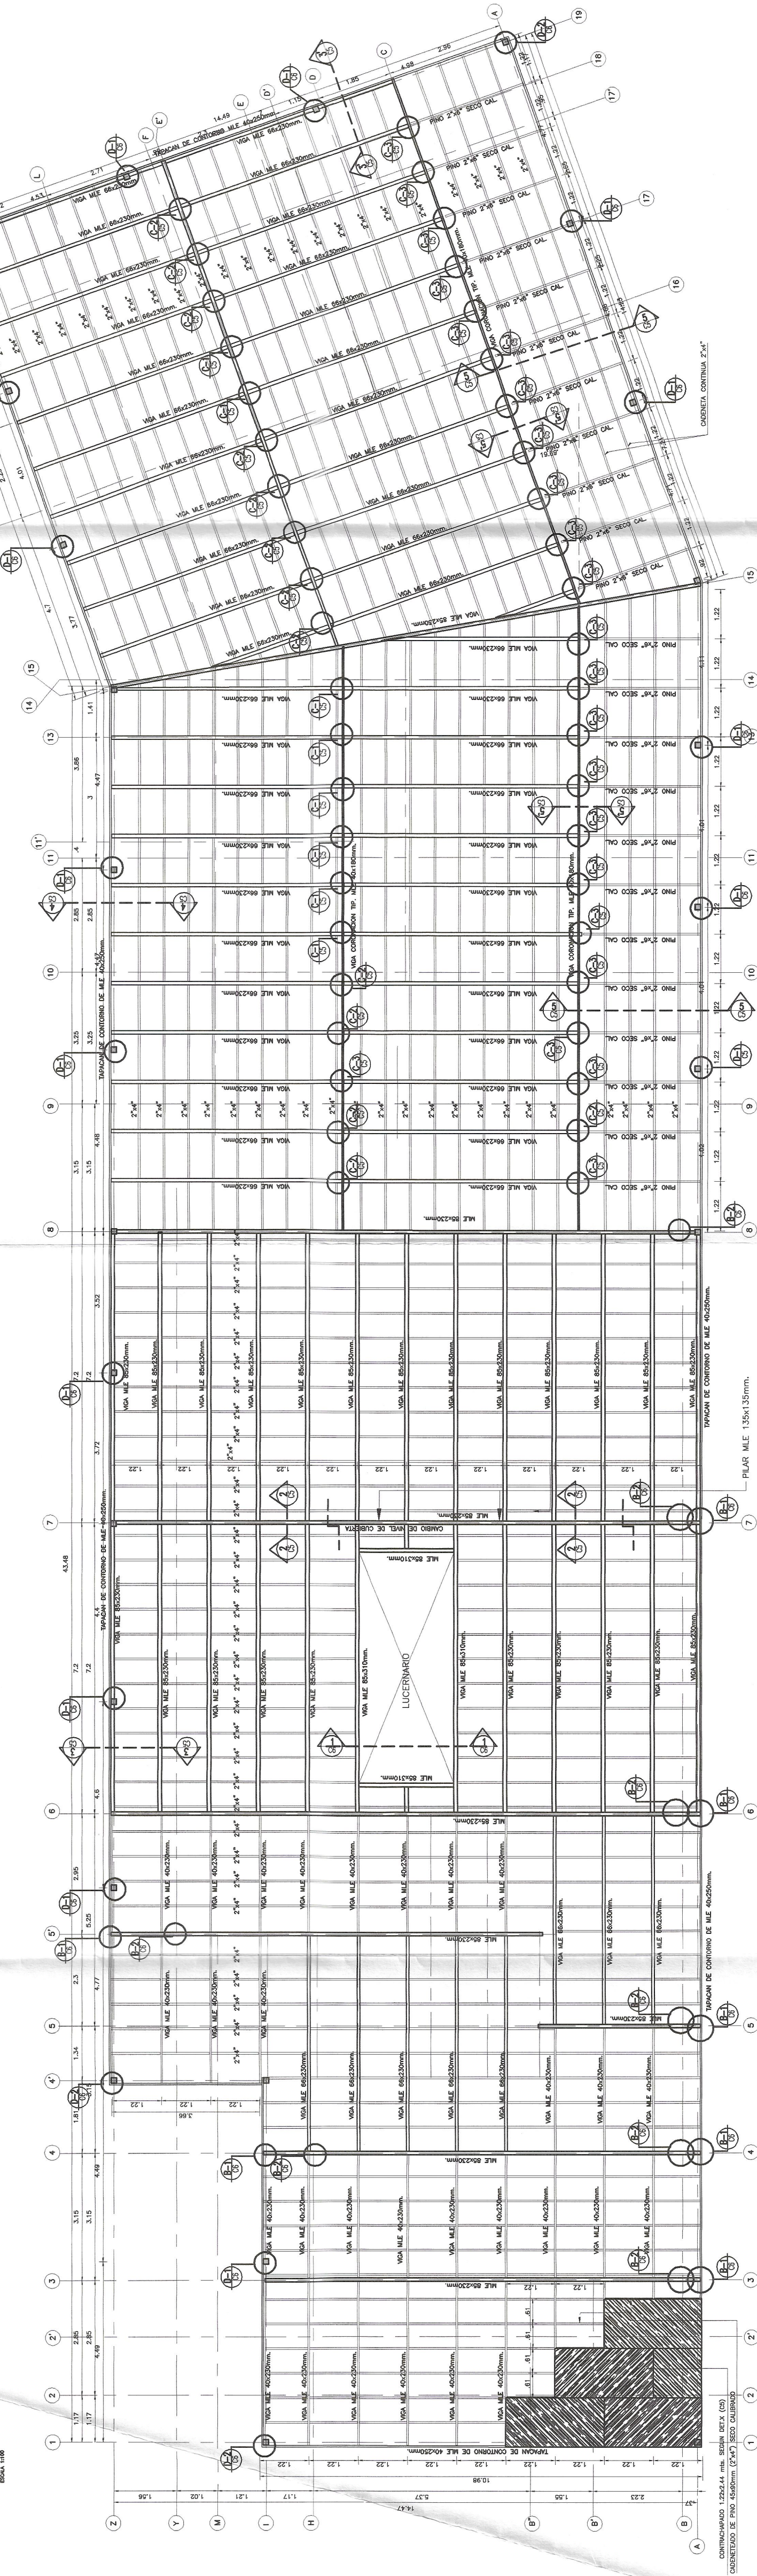

DET.X: FIJACION PLACA TERCIADO ESTRUCTURAL


ESCALA 1:20

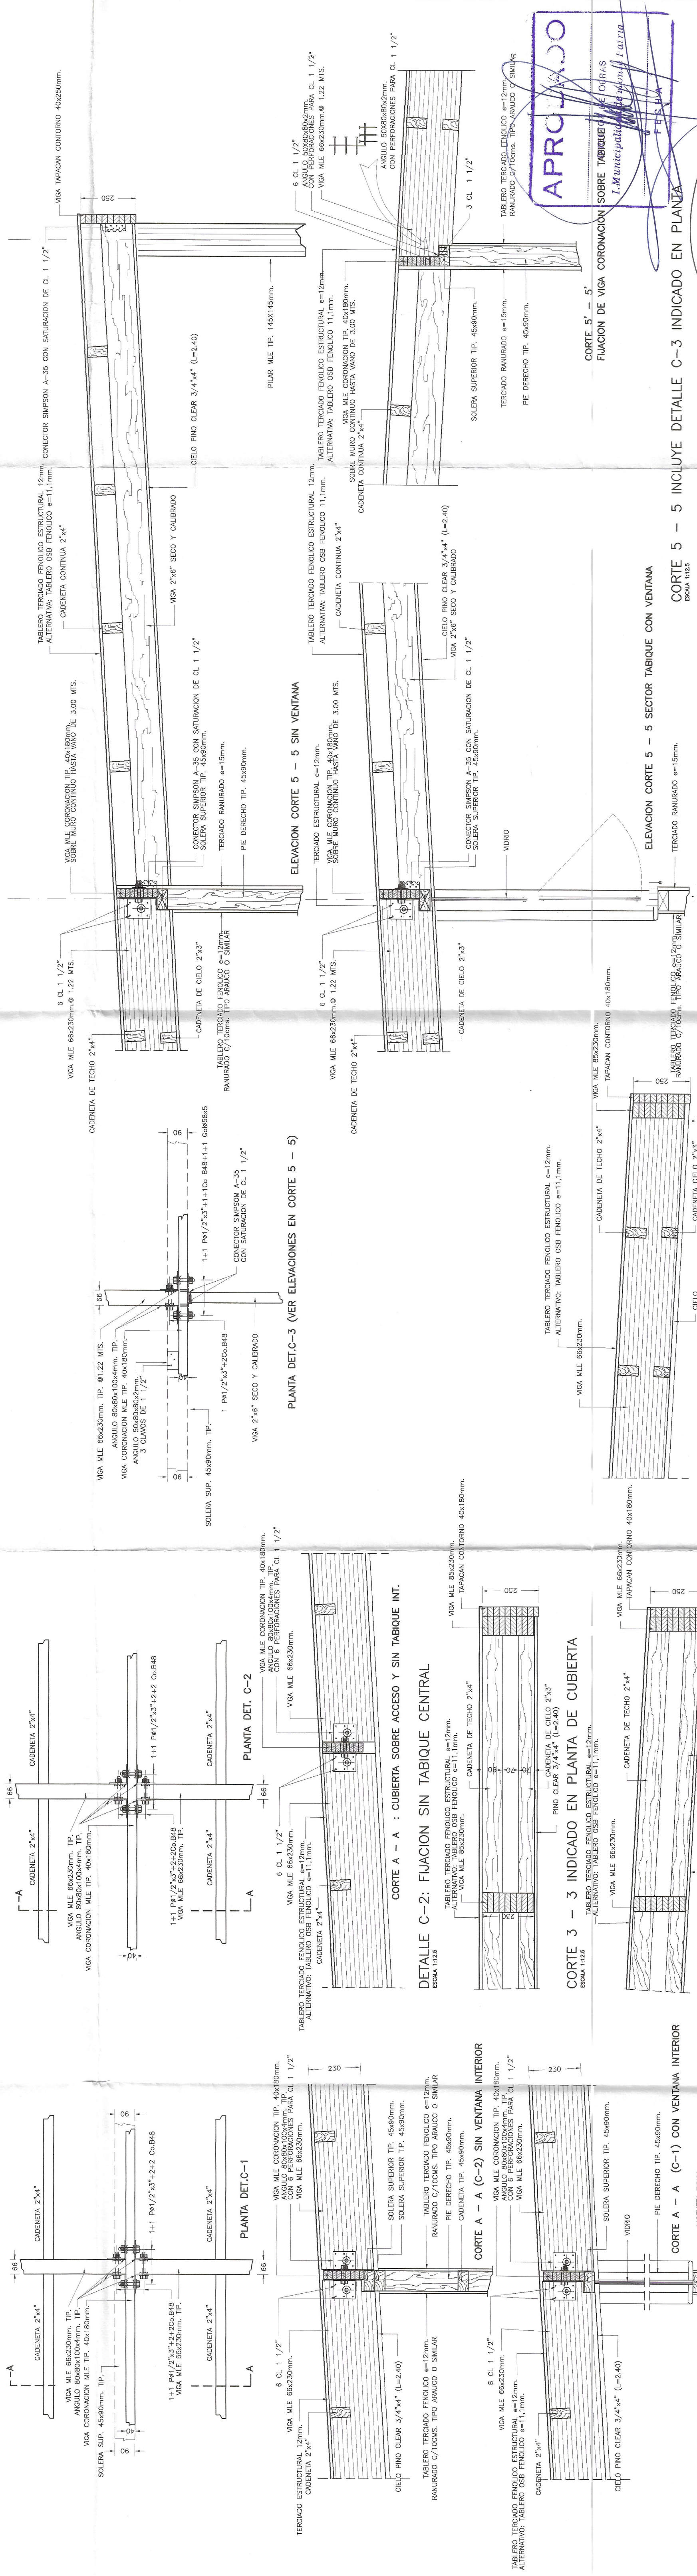

DETALLE C-1: FIJACION SOBRE TABIQUE CENTRAL

CORTE 4 - 4 INDICADO EN PLANTA DE CUBIERTA

CORTE 5 - 5 INCLUYE DETALLE C-3 INDICADO EN PLANTA

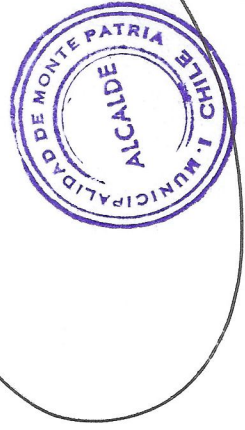[illegible]

EMPRESA CONSTRUCTORA
JUAN CALDERON RAMIREZ