
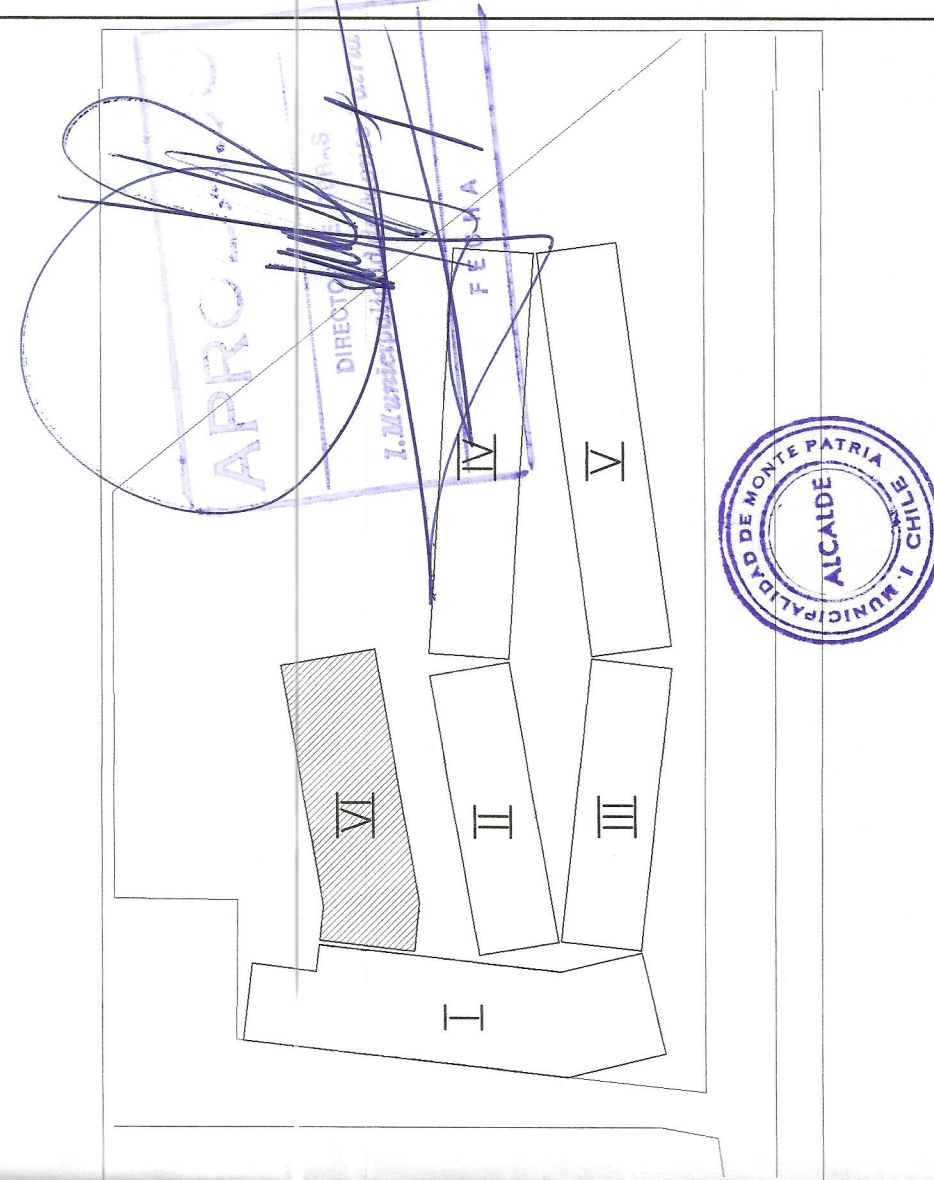
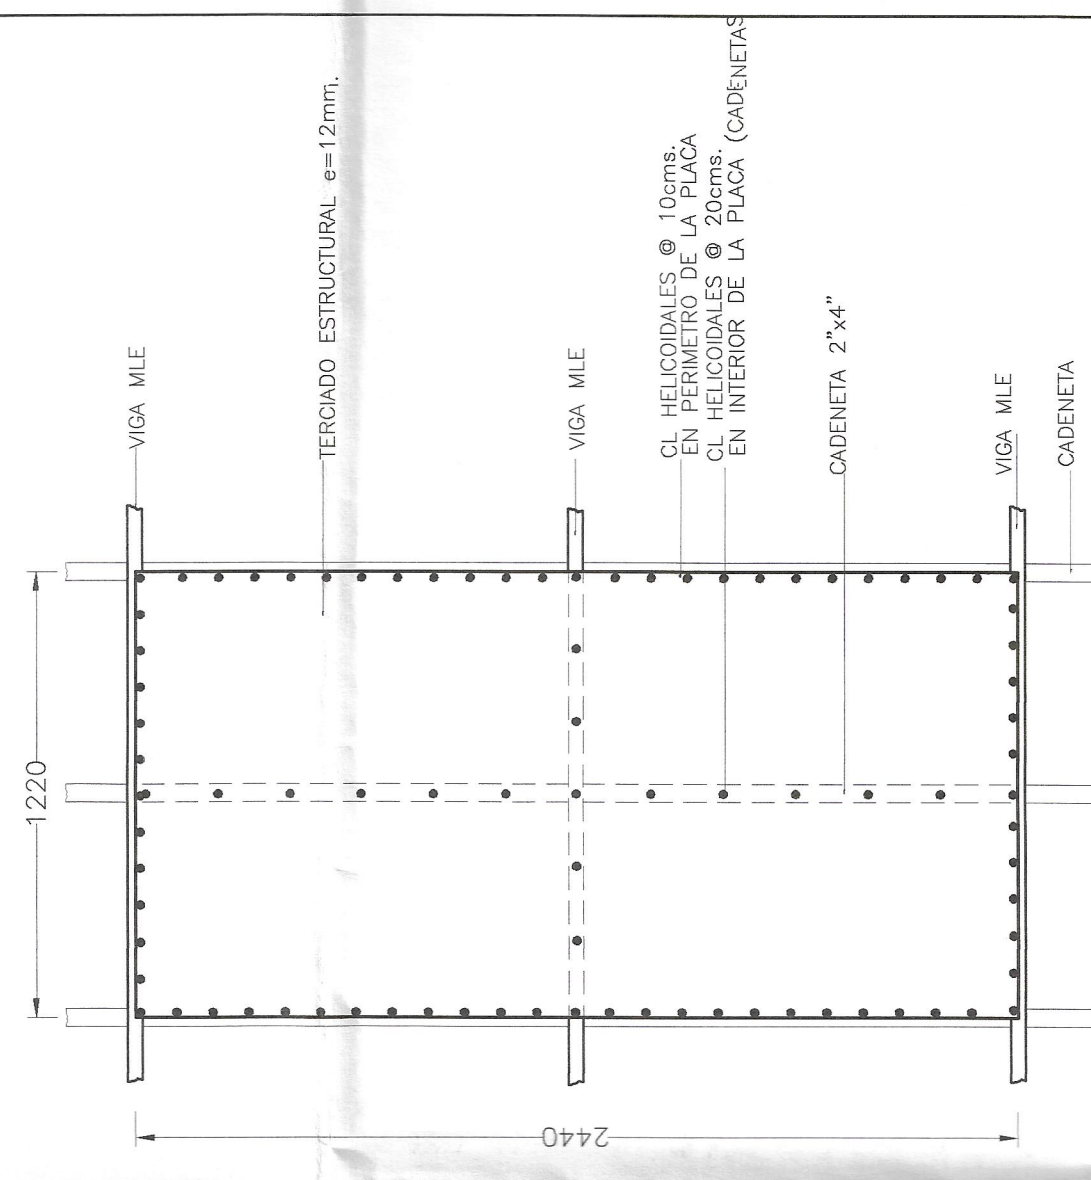
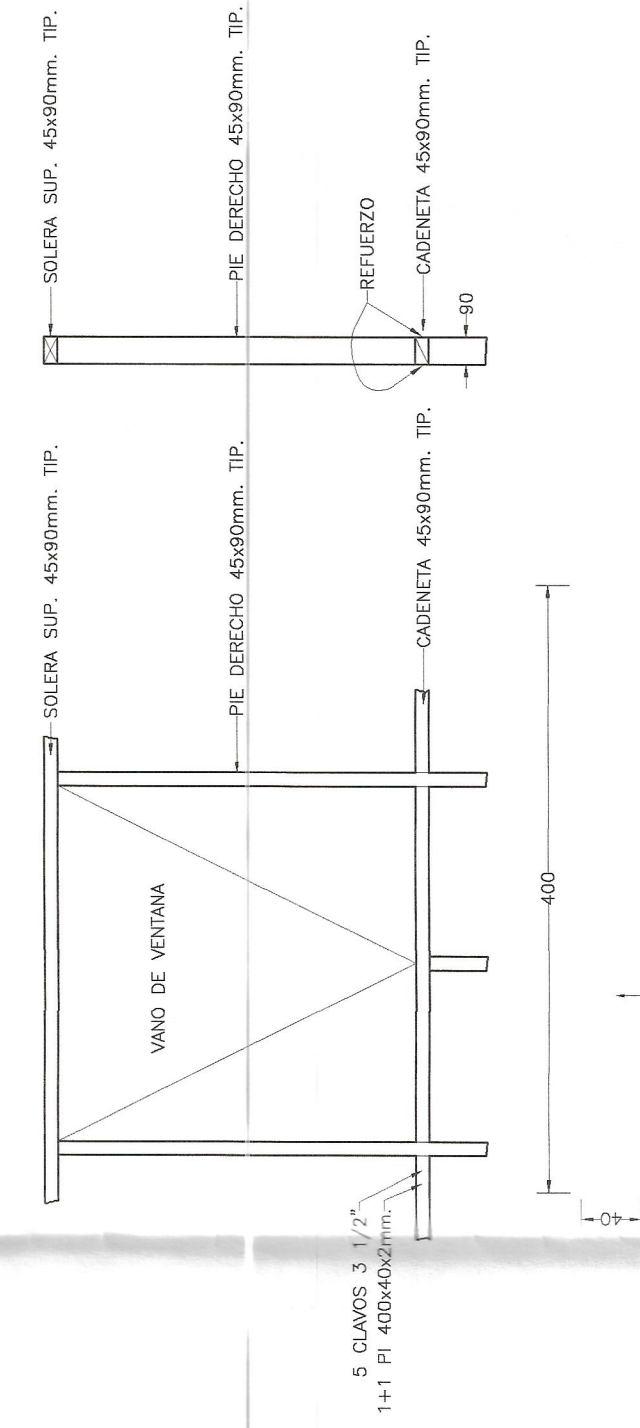
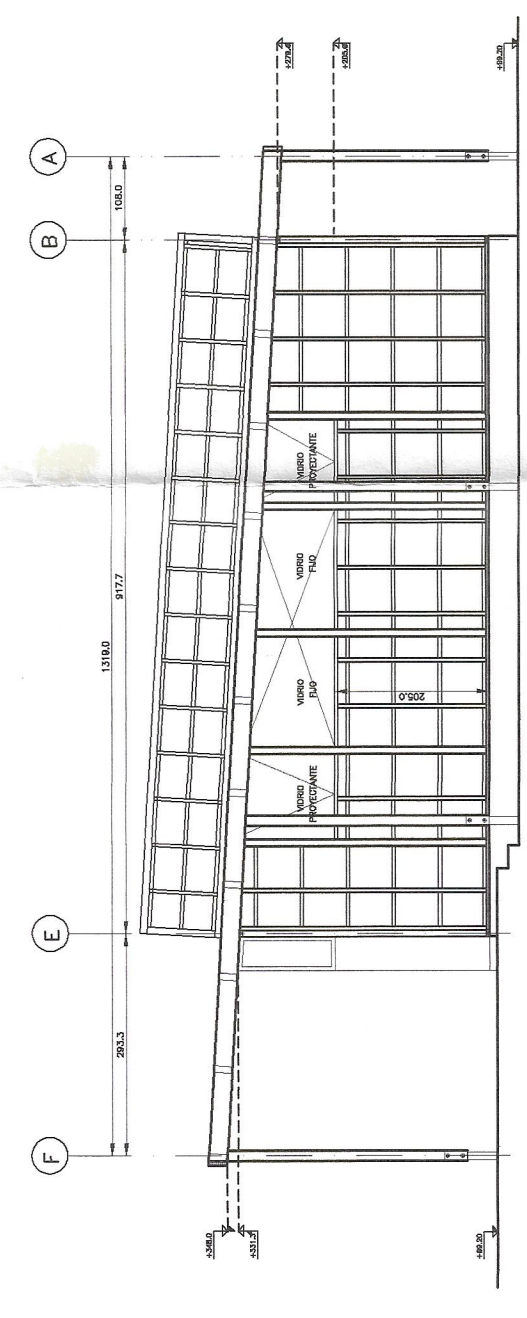
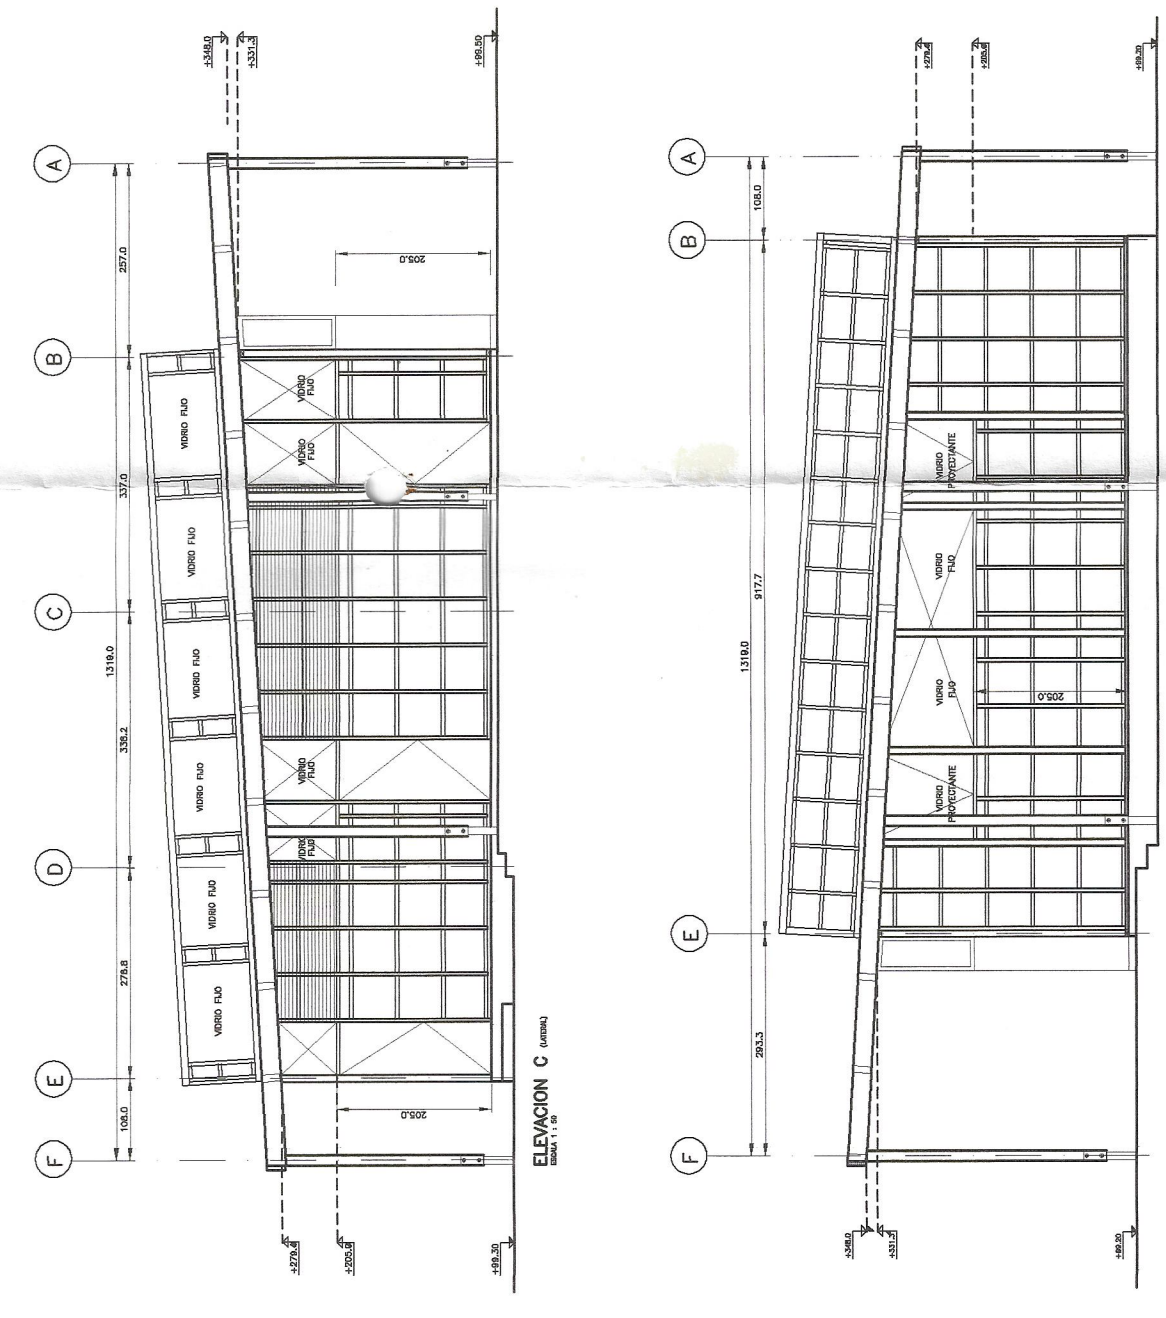
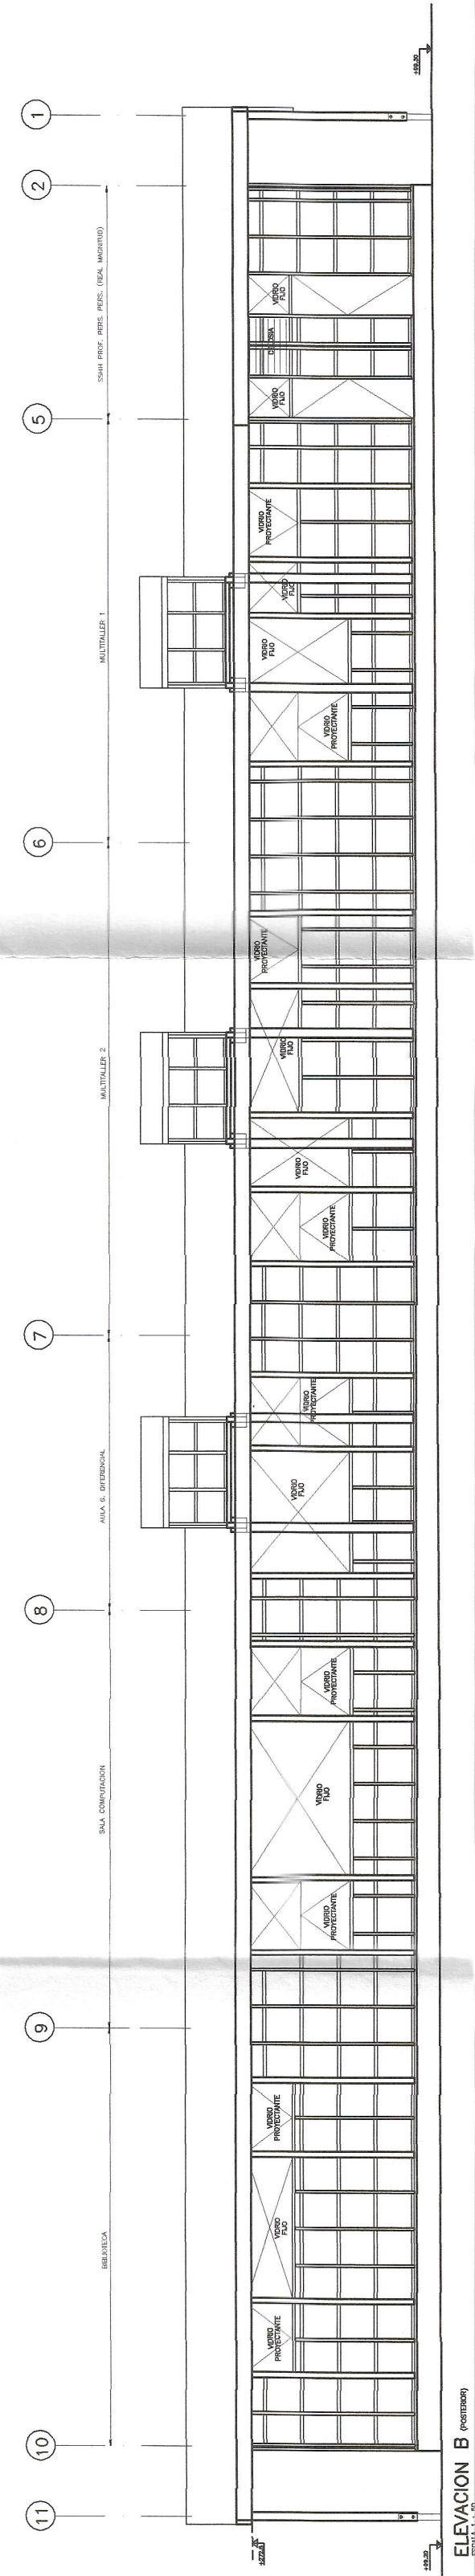
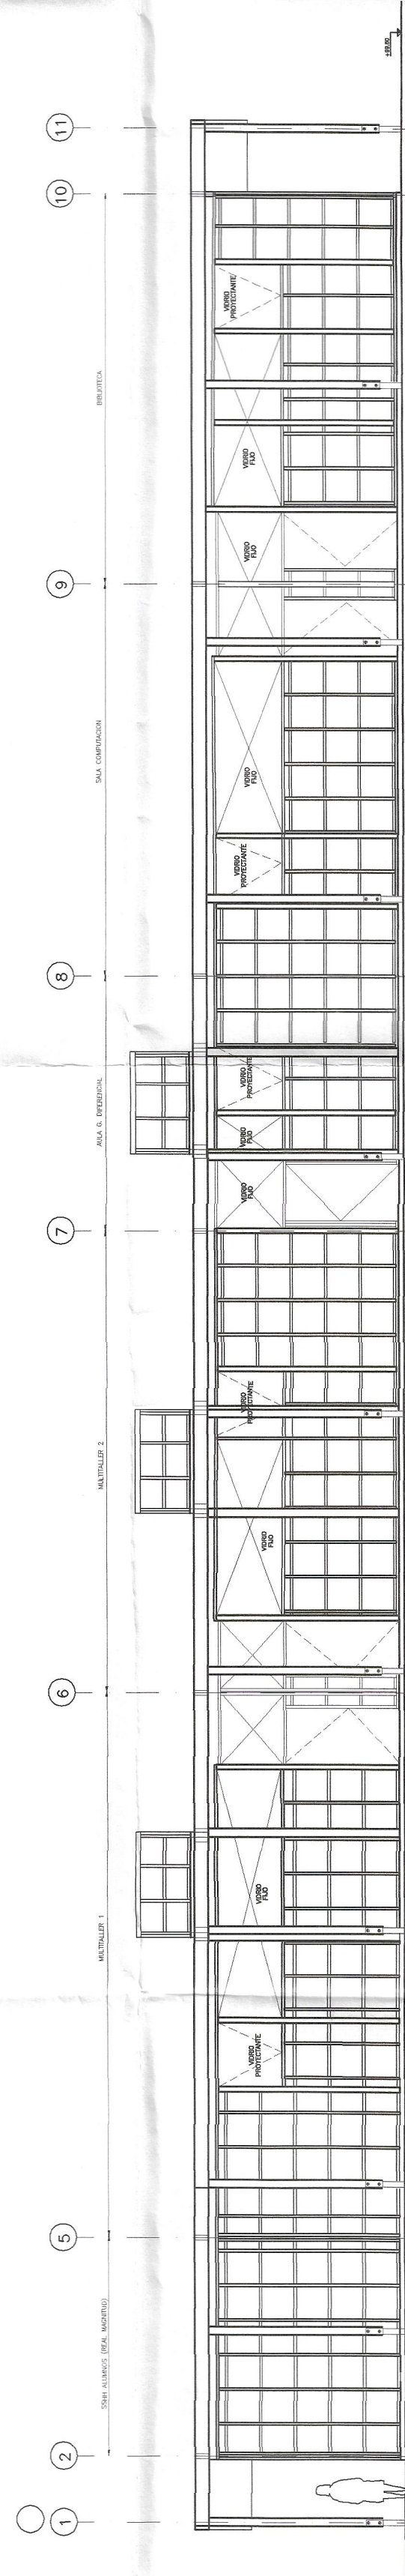


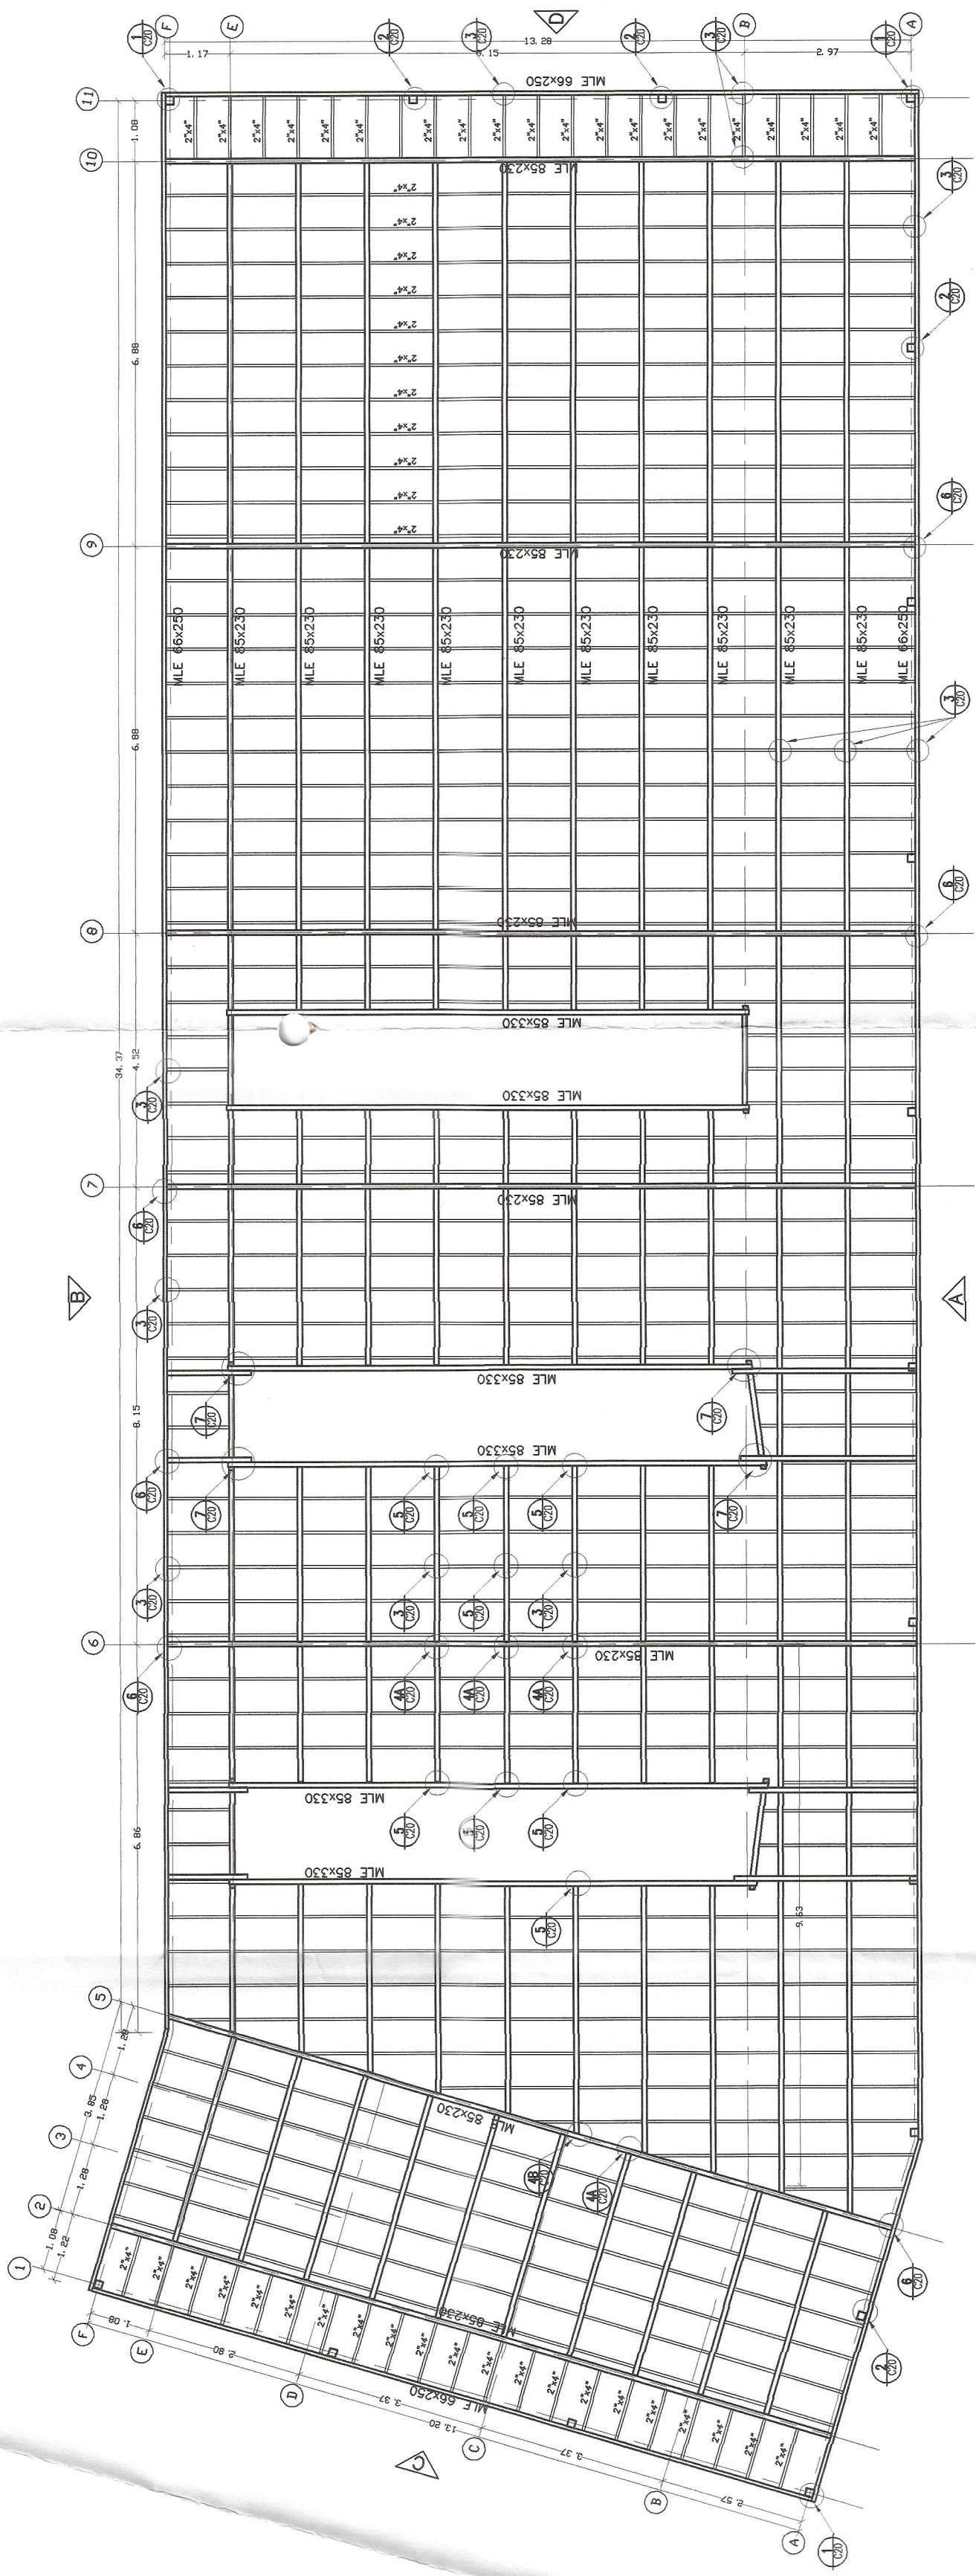

JOSE CRUZ DWALLE - ARQUITECTO / ANA PAZ TURELL ASOC. C/12 200 48 47 C/12 200 48 47 SANMAO - CHILE	
PLANTA ESTRUCTURA Y ELEVACIONES EDIFICIO VI MULTILATERALES	
UBICACION	ESCUELA BASICA SUBSIDIADA, INDUSTRIALIZADA EN MADERA VILLA EL PALCO, COMUNA DE MONTEPATRIA, LIMARI, IV REGION
FECHA	1998
PROYECTISTA	ACIM PARA MINEDUC FUNDACION CHILE
PROYECTOS	MAYO-2.000
PROYECTISTA	JUAN ANDRÉS C. ING. CIVIL

RESERVAZCAN 4:	
RESERVAZCAN 3:	
RESERVAZCAN 2:	
RESERVAZCAN 1:	