




ELEVACION POSTERIOR
ESCALA 1:50

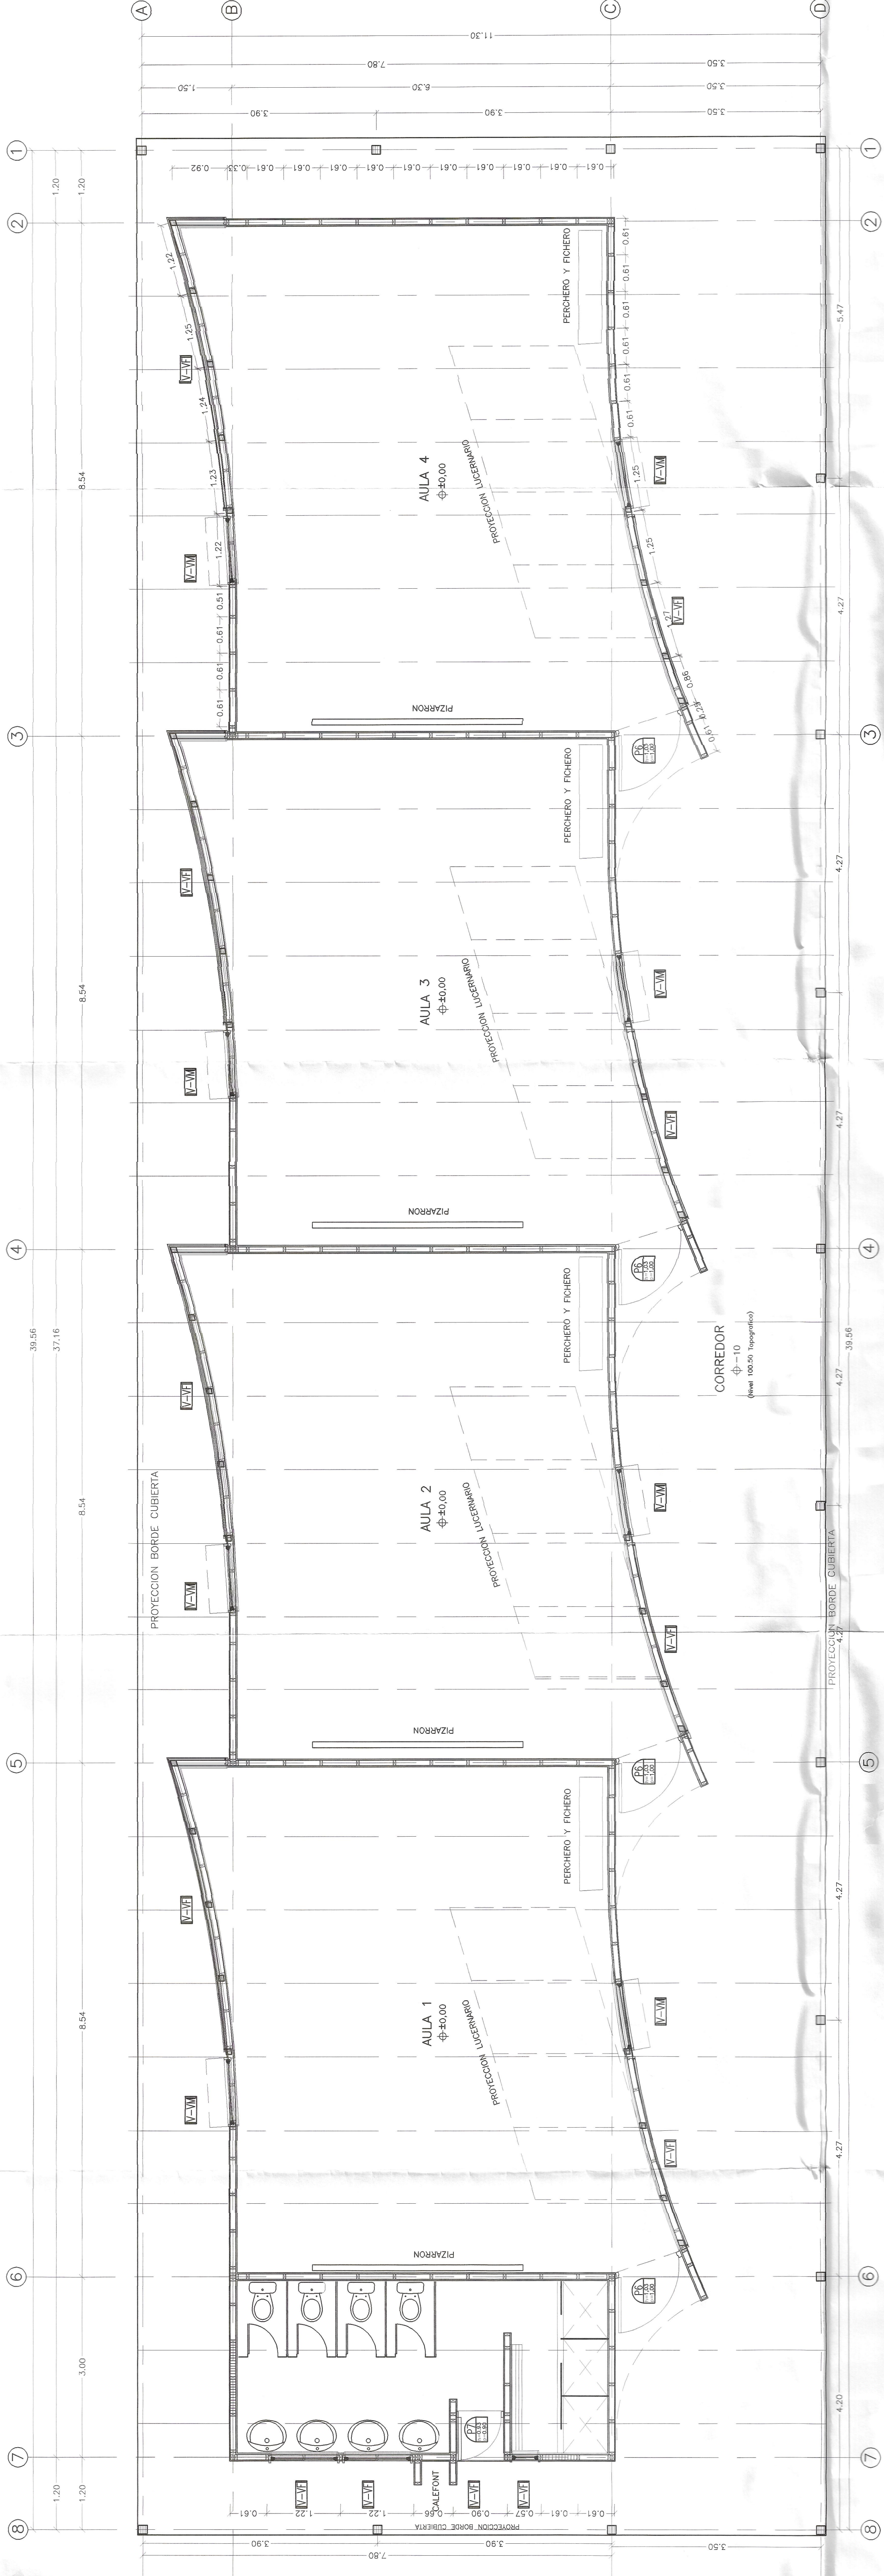

PLANTA ARQUITECTURA
(PARQUE DE SUELOS CLASIFICADO)
ESCALA 1:50

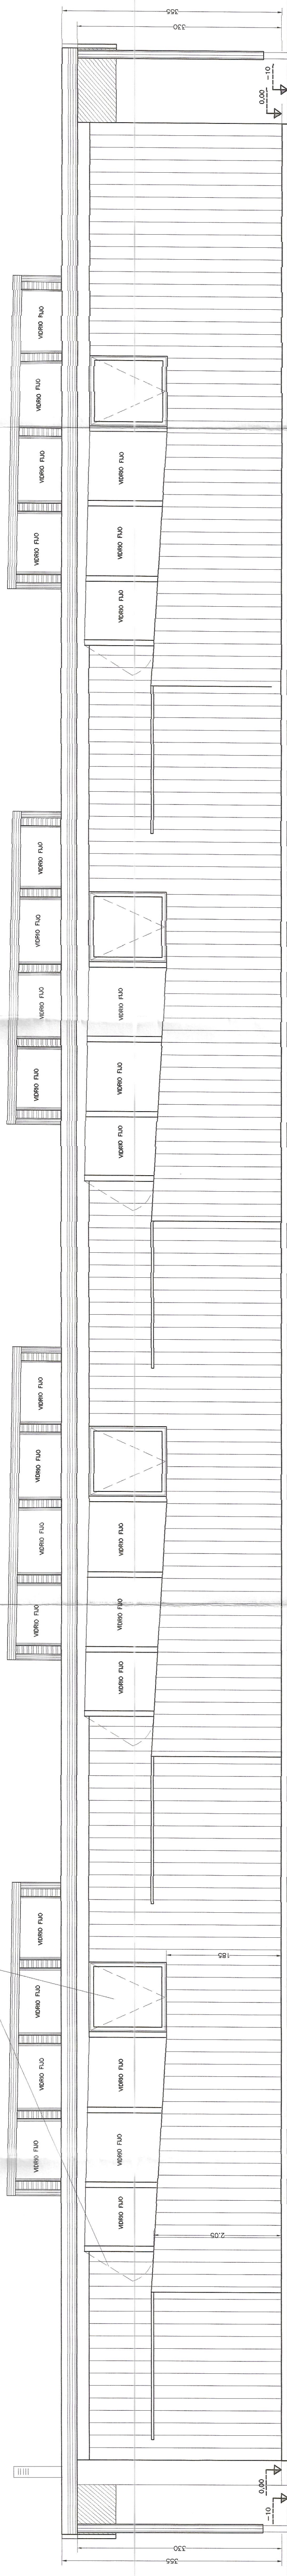


ELEVACION LATERAL
ESCALA 1:50

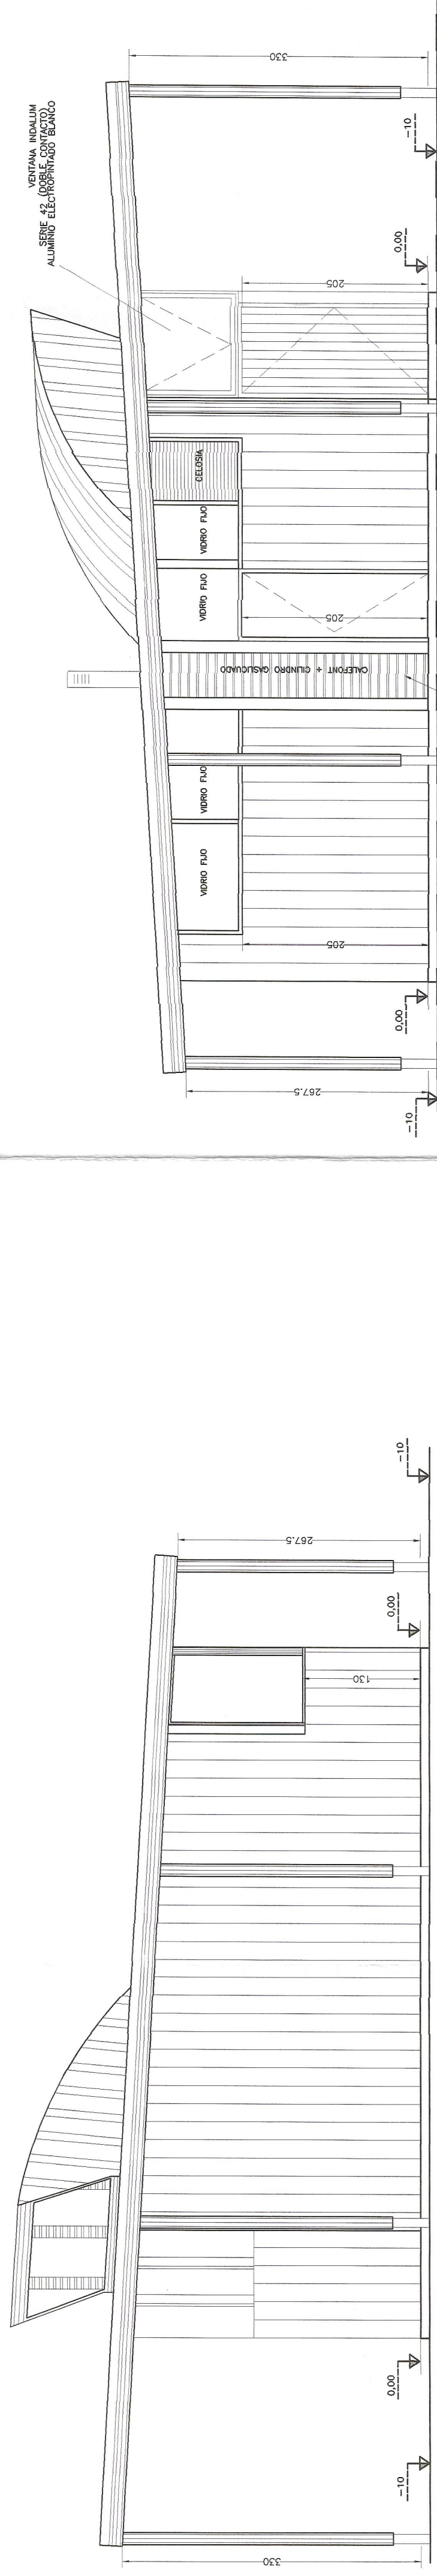

ELEVACION LATERAL BAÑOS
ESCALA 1:50


SUPERFICIE DE SALA = 57 m^2 ($1.58 \text{ m}^2/\text{al}$) > 54 m^2 ($1.5 \text{ m}^2/\text{al}$)
VOLUMEN SALA = 170 m^3 ($4.72 \text{ m}^3/\text{al}$) $\geq 108 \text{ m}^3$ ($3.0 \text{ m}^3/\text{al}$)
ILUMINACION SALA = $19,27 \text{ m}^2$ ($33,82\%$) > $7,98 \text{ m}^2$ (14% DE $57,0 \text{ m}^2$)
VENTILACION SALA = $4,92 \text{ m}^2$ > $4,56 \text{ m}^2$ (8% DE $57,0 \text{ m}^2$)

TOTAL SUPERFICIE = $57,0 \text{ m}^2$
TOTAL VOLUMEN = $170,9 \text{ m}^3$
TOTAL ILUMINACION = $(d + e + f) = 19,27 \text{ m}^2$
TOTAL VENTILACION = $(g + b + c) = 4,92 \text{ m}^2$

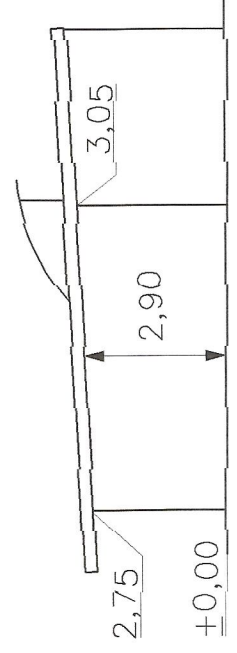


ESQUEMA VOLUMEN

$2,75 + 3,05 = 2,90$ (ALTURA PROMEDIO $\times 57 \text{ m}^2$) = $165,3 \text{ m}^3$
 $\frac{170,9}{2}$ (LUCERNARIO) $4,7 \times 2 \times 0,6 = 5,6 \text{ m}^3$
 $170,9 \text{ m}^3 > 108,0 \text{ m}^3$

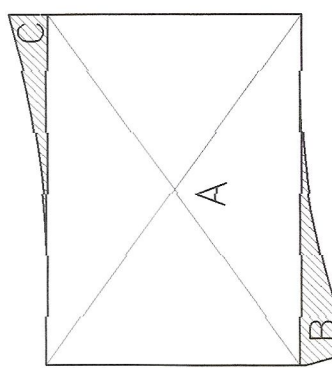


ESQUEMA SUPERFICIE


A = $52,27 \text{ m}^2$
B = $2,80 \text{ m}^2$ > SUPERFICIE SALA = 57 m^2
C = $1,35 \text{ m}^2$

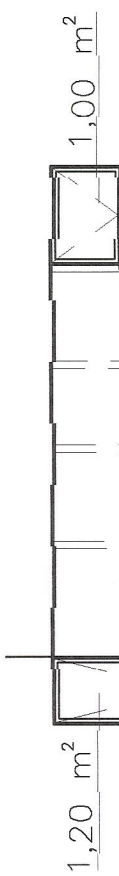

VENTANA EJE B
a) VENTILACION = $(1,20 + 1,00) = 2,20 \text{ m}^2$
b) ILUMINACION = $0,37 \text{ m}^2$

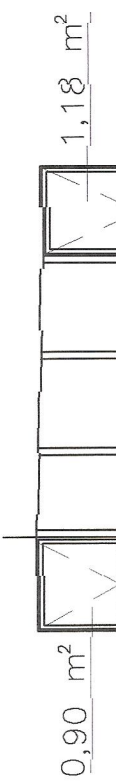


VENTANA EJE C
b) VENTILACION = $(0,90 + 1,18) = 2,08 \text{ m}^2$
c) ILUMINACION = $0,95 \text{ m}^2$

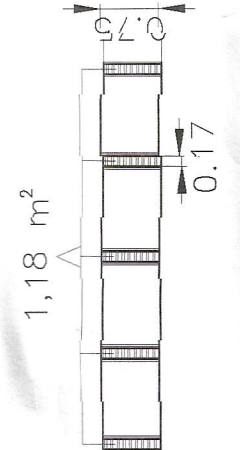


LUCERNARIO
c) VENTILACION = $(0,17 \times 0,75 \times 5) = 0,64 \text{ m}^2$
f) ILUMINACION = $2,96 \text{ m}^2$

CUADRO DE PUERTAS	PUERTA	VANOS	ALCANTARAL	ALCANTARAL	ALCANTARAL
	P6	100	103	202	
	P7	50	53	202	

VM = VENTANA MOVIL
VF = VENTANA FIJA

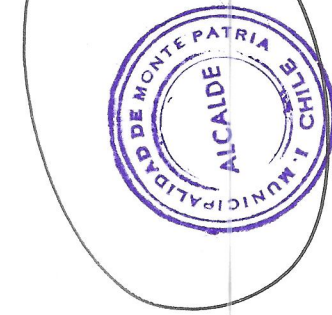

CUADRO DE REFERENCIA

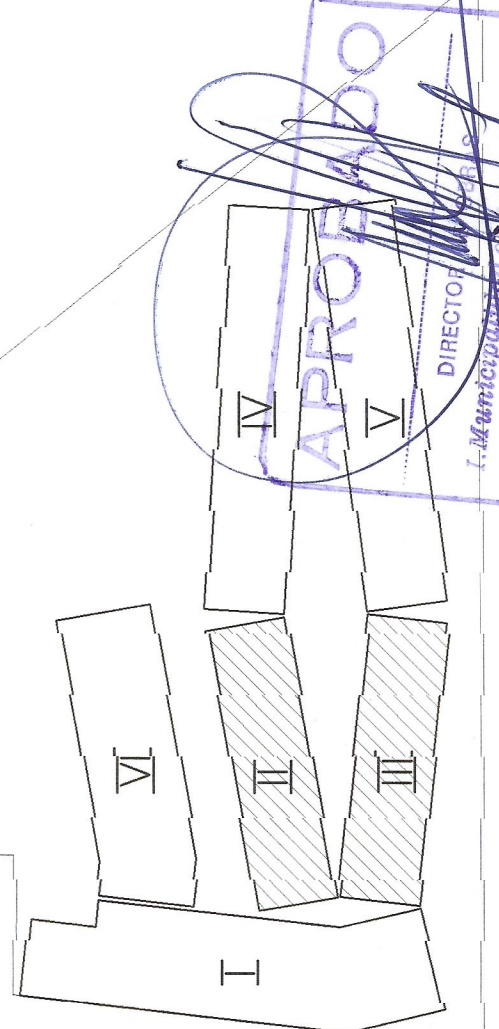

PROYECTO DE CONSTRUCCION

PROYECTO DE CONSTRUCCION

