
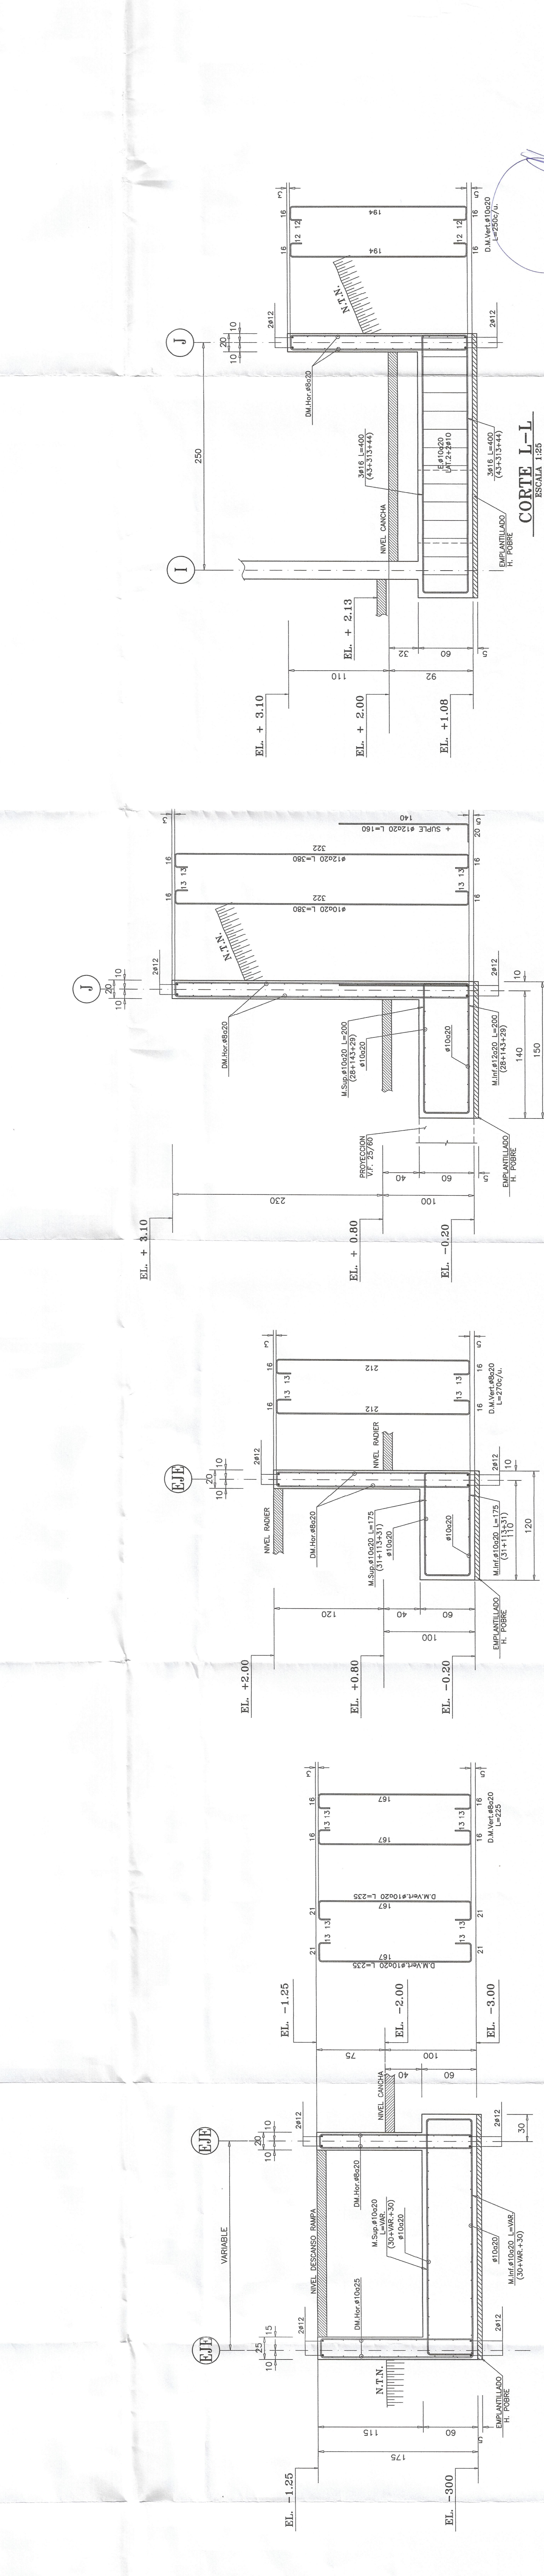
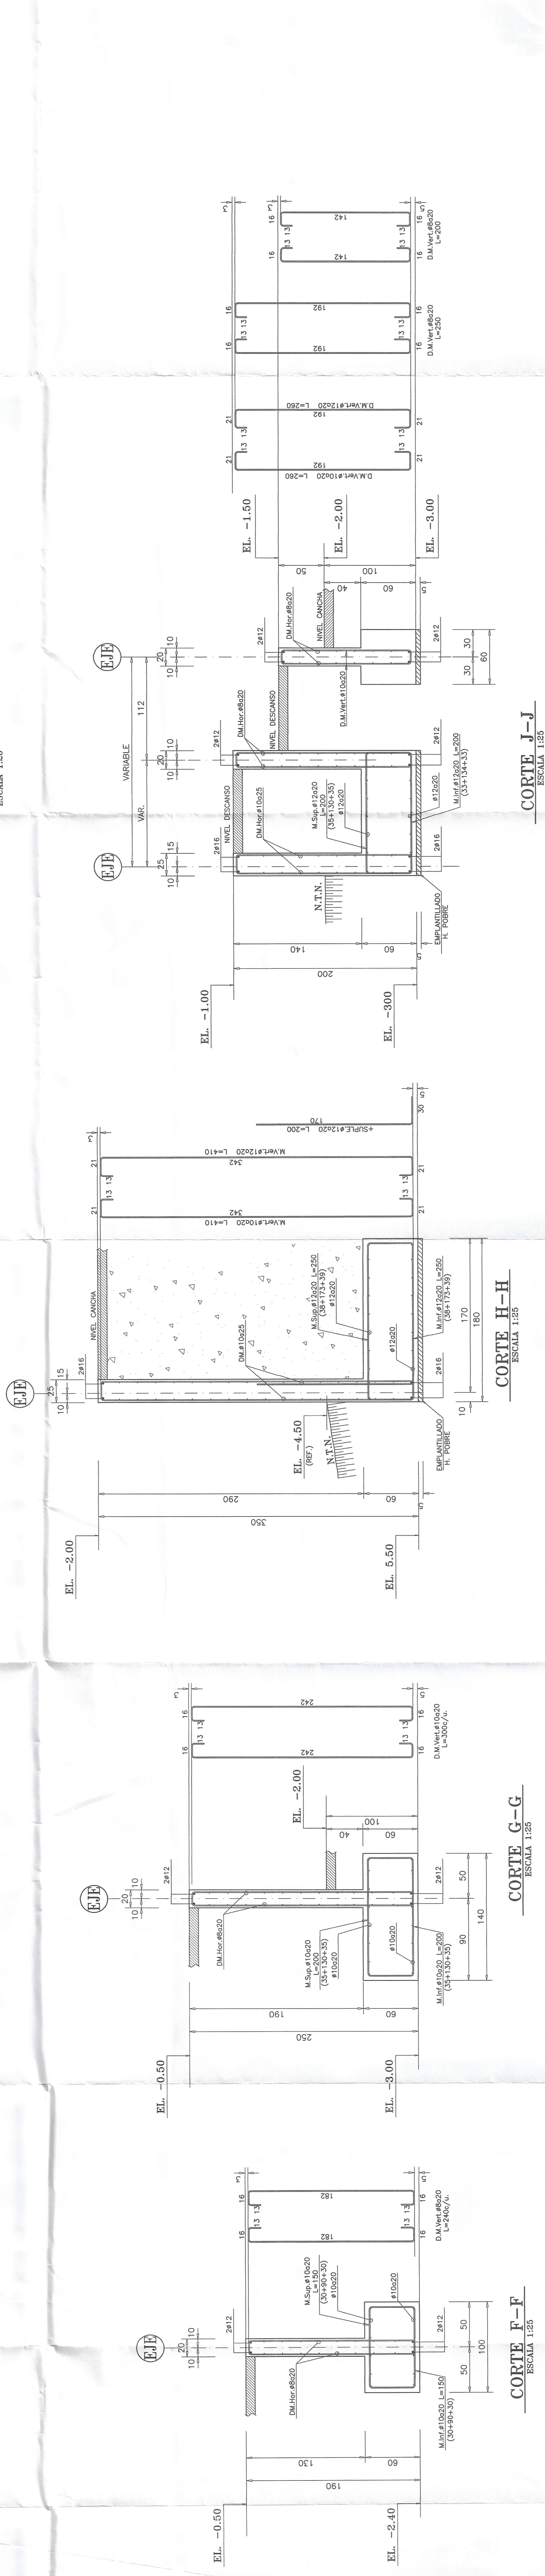


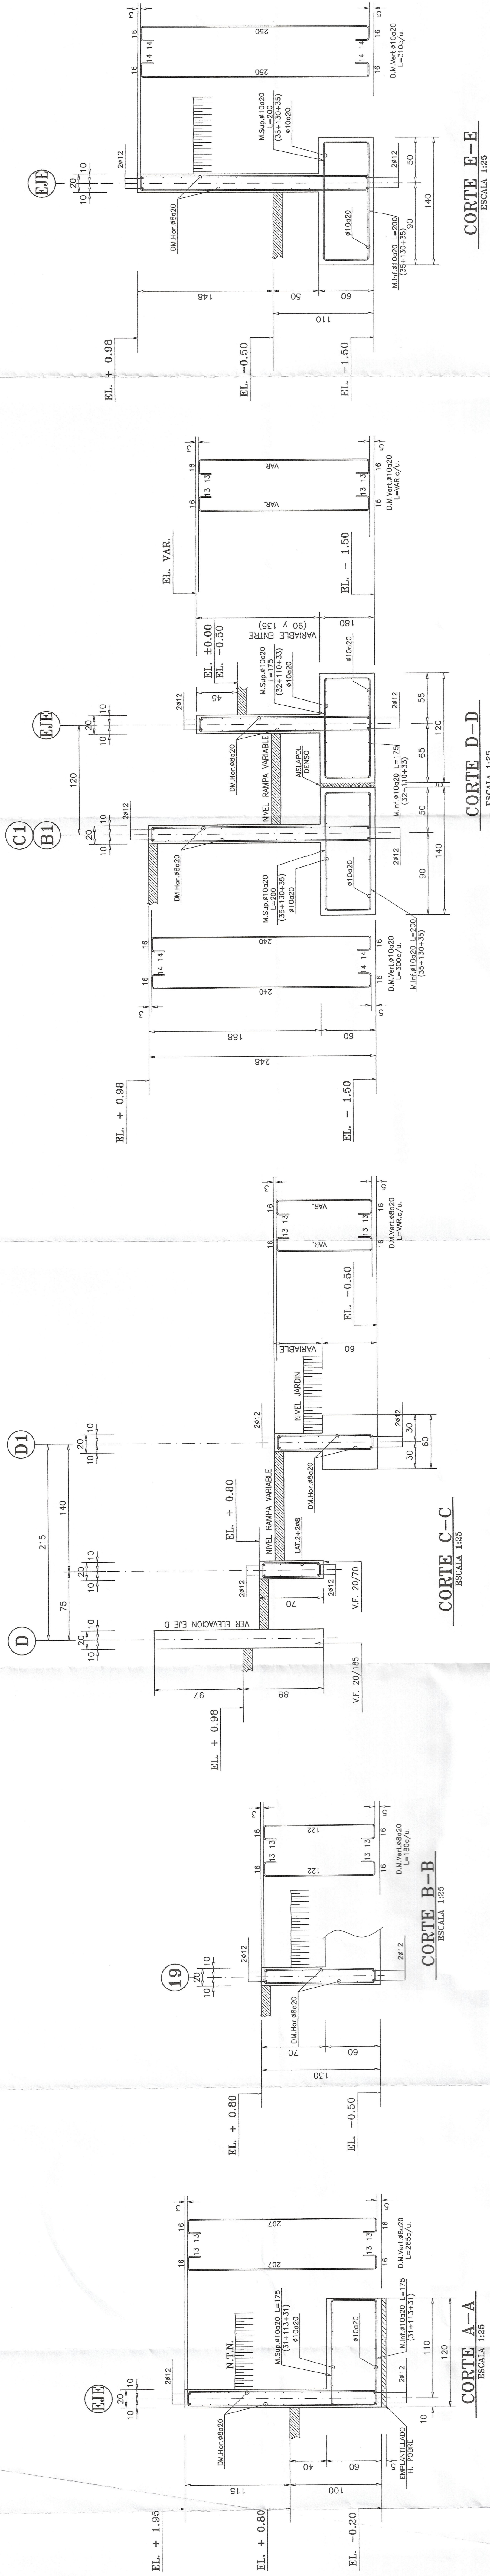

APROBADO

DIRECTOR GENERAL
MUNICIPALIDAD DE MONTE PATRIA
FECHA: 13 MAY 2012

PROYECTO : LOS MORALES ESCUELA
IV REGION MONTE PATRIA

ARQUITECTO : CESTIAN DEL CANTO QUIROGA

PROPIETARIO : ILUSTRE MUNICIPALIDAD DE MONTE PATRIA REGION IV QUICHUO

CONTENIDO : DETALLES DE FUNDACION

FECHA : MAYO 2012

ESCALA : INDICADAS

FORMATO : 110x841

REVISION : E

III

MP2012-10

E-402

N°	FECHA	APROBACION DEL PROYECTO	MODIFICACIONES
E	02-05-12	APROBADO	MARCO PRIMO M.
D	02-05-12	APROBADO	MARCO PRIMO M.
C	02-05-12	APROBADO	MARCO PRIMO M.
B	02-05-12	APROBADO	MARCO PRIMO M.
A	02-05-12	APROBADO	MARCO PRIMO M.