


ELEVACION EJE 2
ESCALA 1:75

ELEVACION EJE 3
ESCALA 1:75

ELEVACION EJE 4
ESCALA 1:75

ELEVACION EJE 5
ESCALA 1:75


ELEVACION EJE 16
ESCALA 1:75

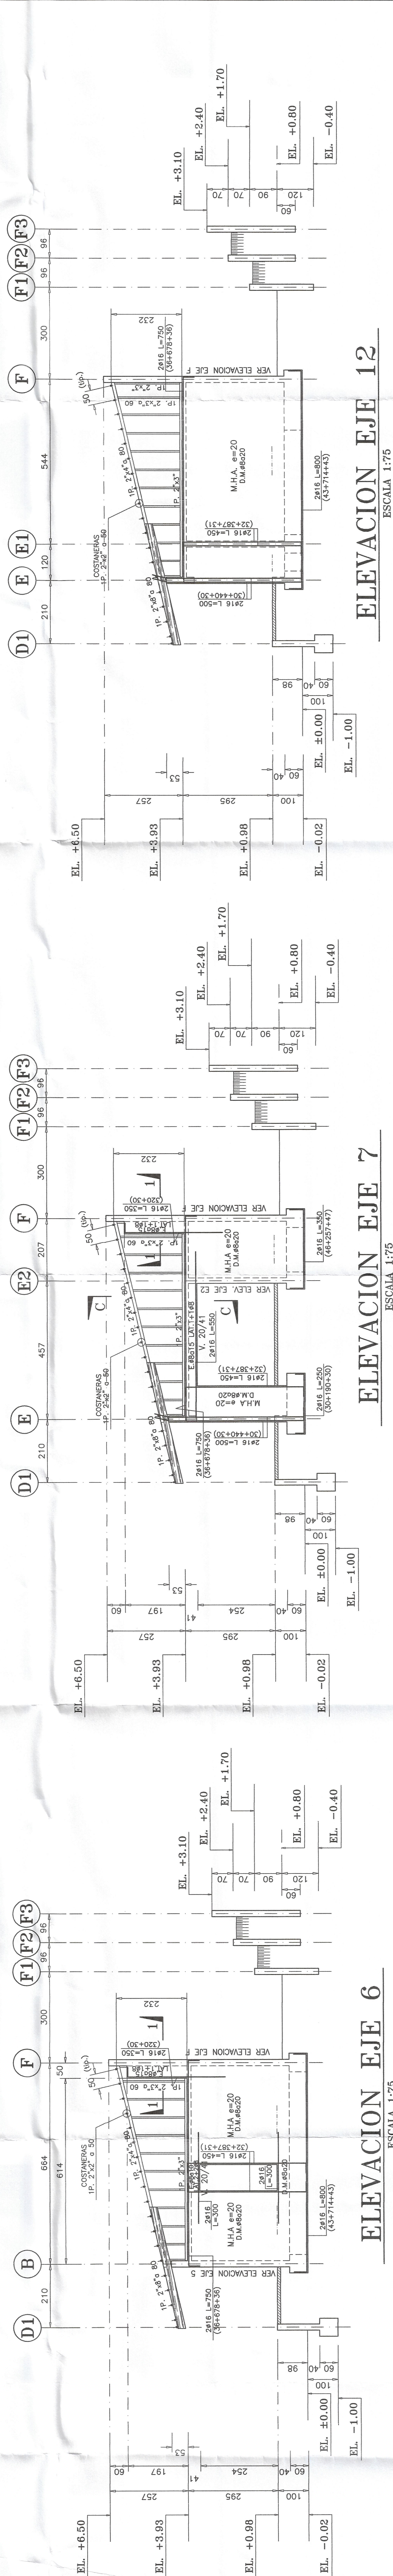

ELEVACION EJE 6
ESCALA 1:75

ELEVACION EJE 7
ESCALA 1:75


ELEVACION EJE 12
ESCALA 1:75

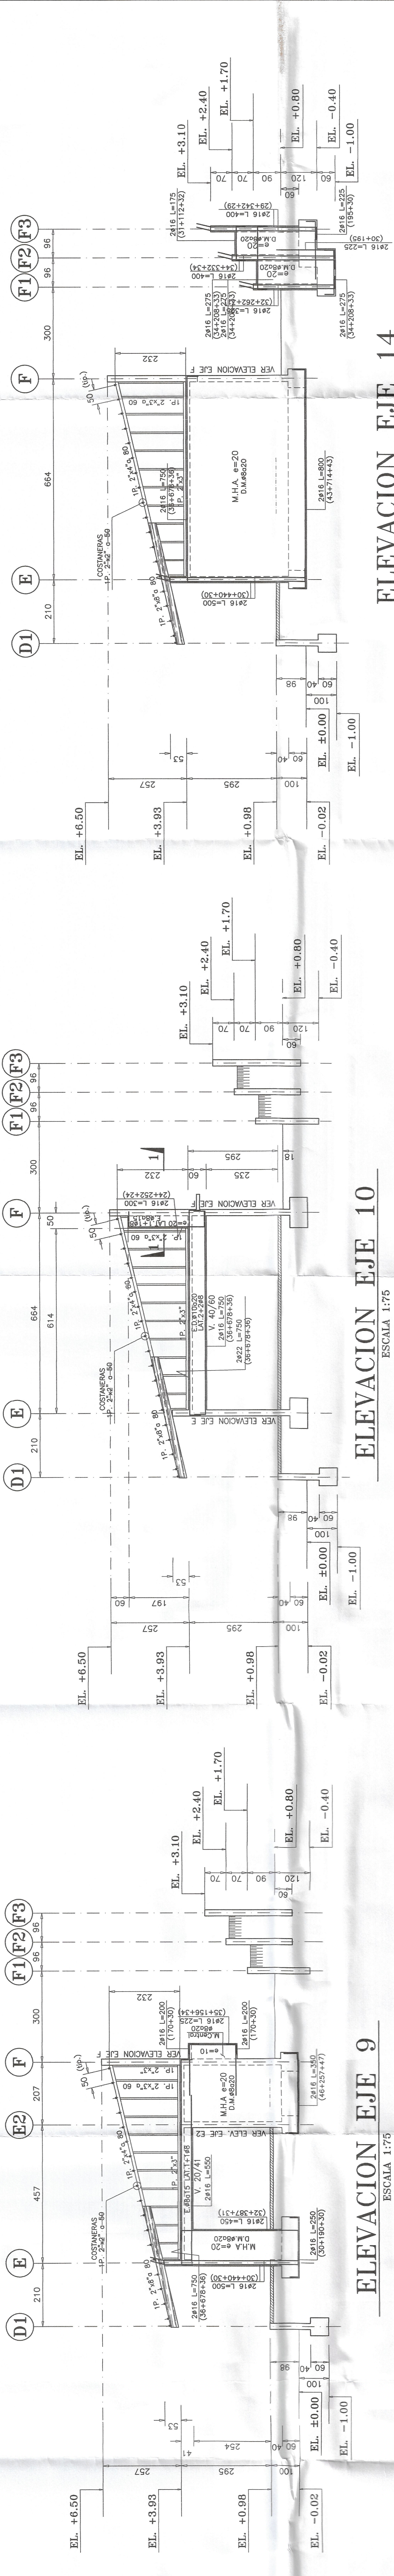


ELEVACION EJE 9
ESCALA 1:75

ELEVACION EJE 10
ESCALA 1:75

ELEVACION EJE 14
ESCALA 1:75

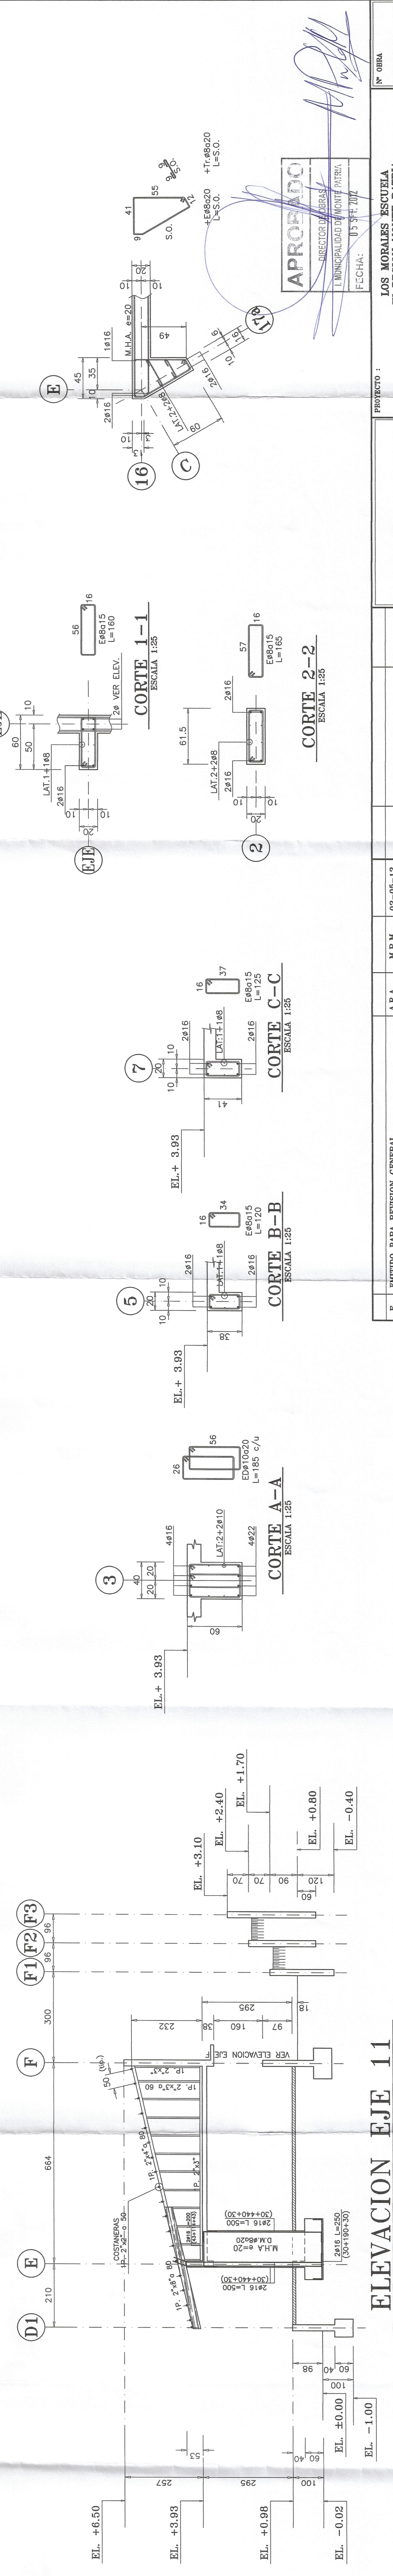

ELEVACION EJE 11
ESCALA 1:75

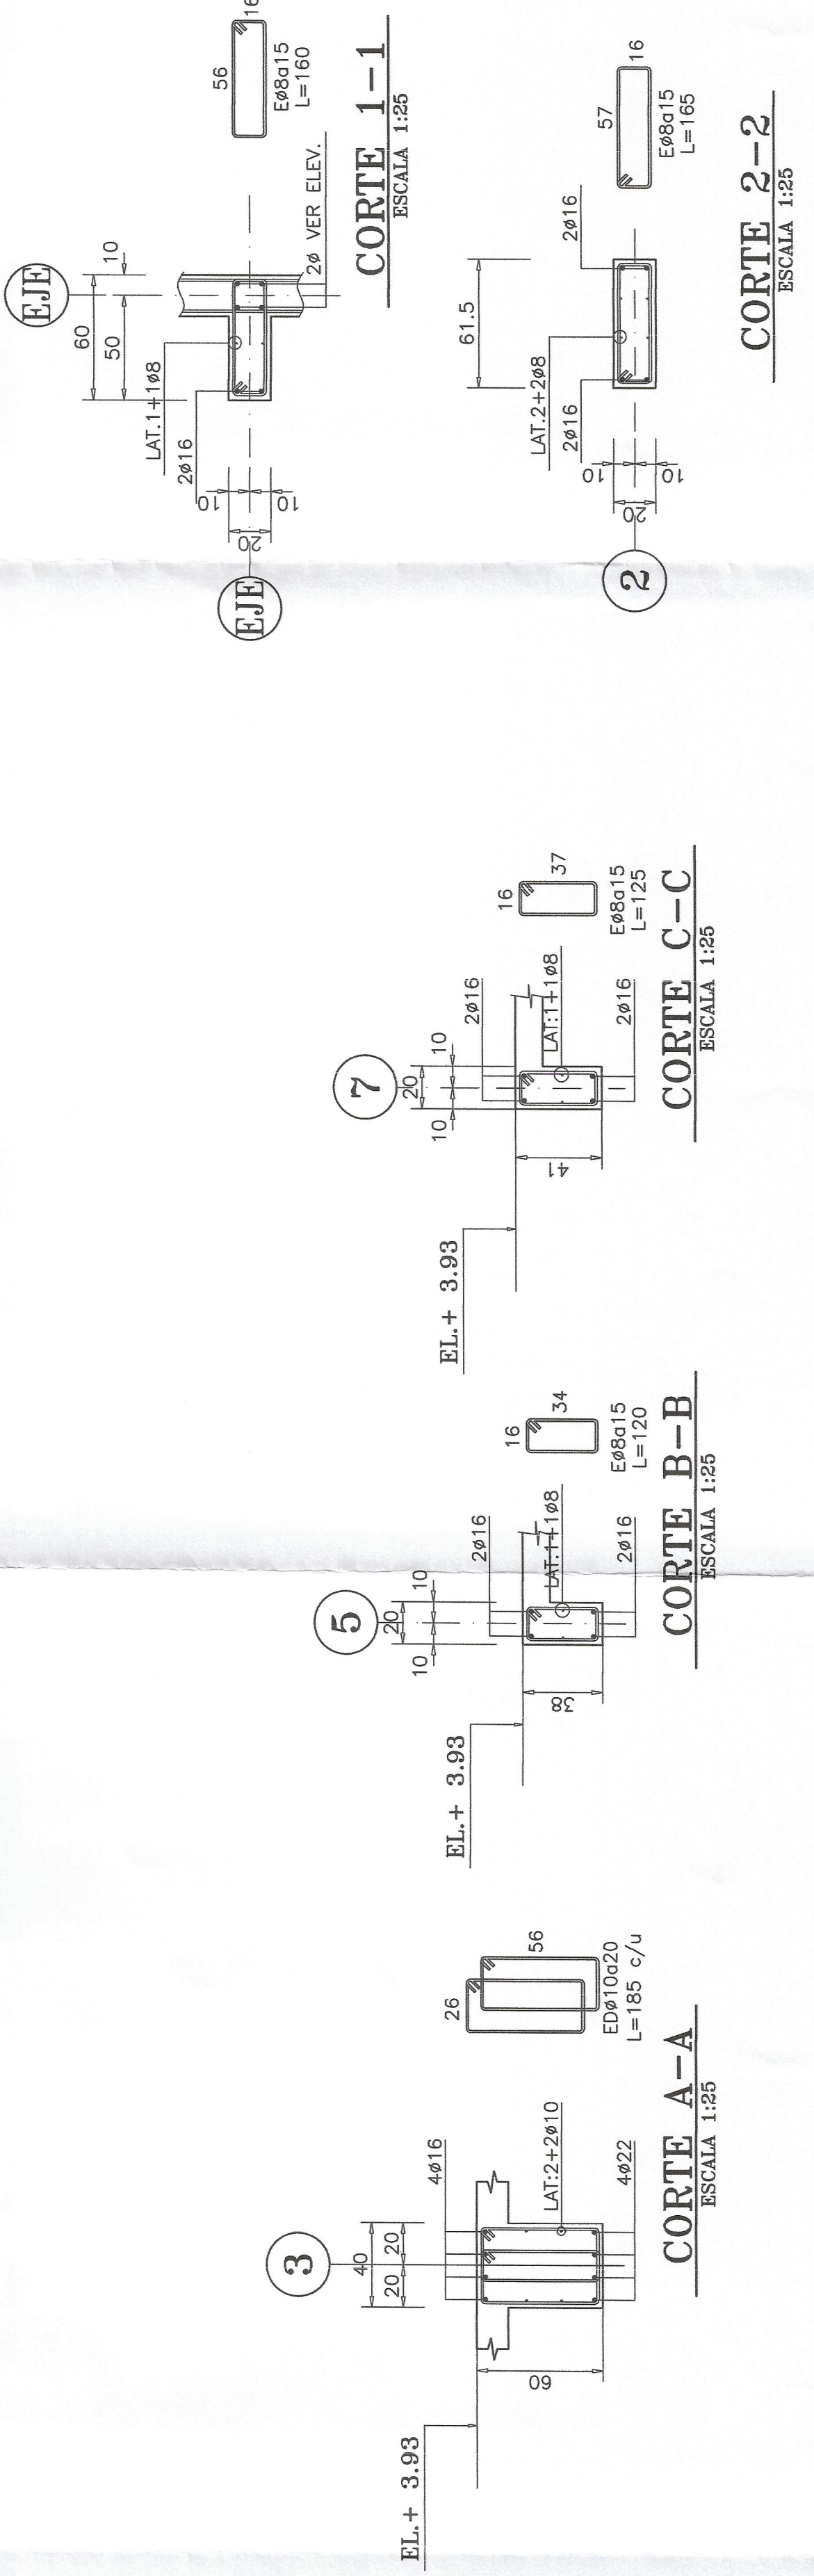

CORTE A-A
ESCALA 1:25

CORTE B-B
ESCALA 1:25

CORTE C-C
ESCALA 1:25

CORTE 1-1
ESCALA 1:25

CORTE 2-2
ESCALA 1:25

































