




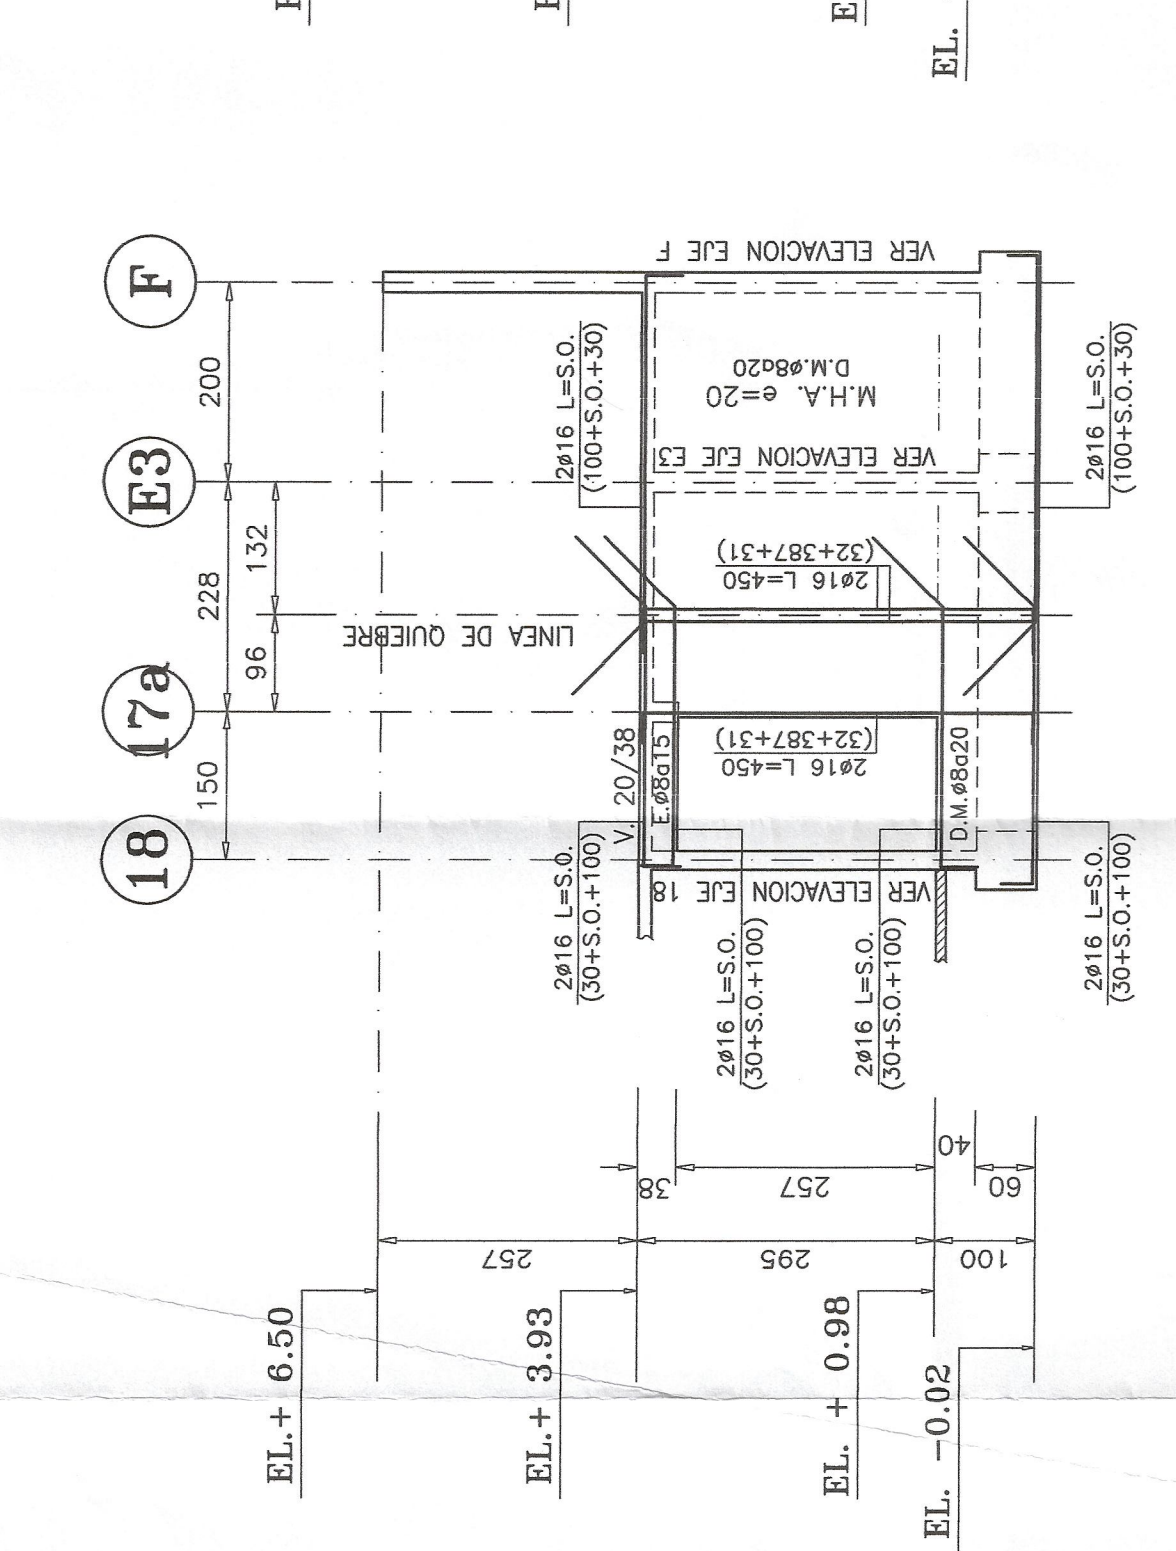


ELEVACION EJE 17
ESCALA 1:75

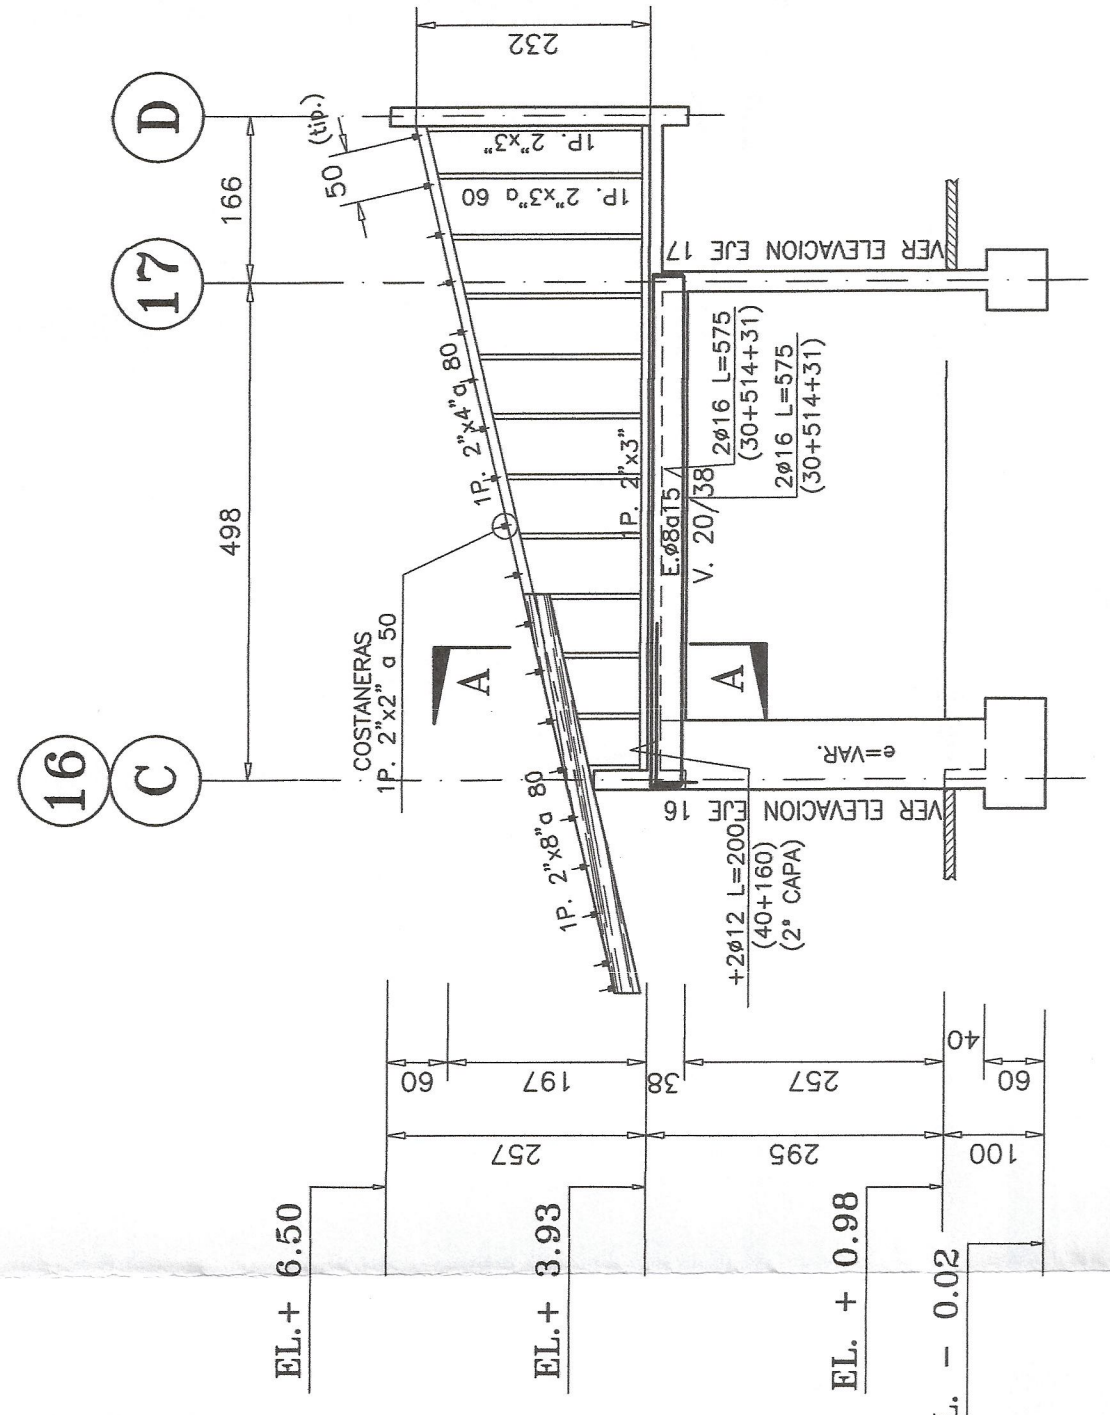


ELEVACION EJE 17a
ESCALA 1:75

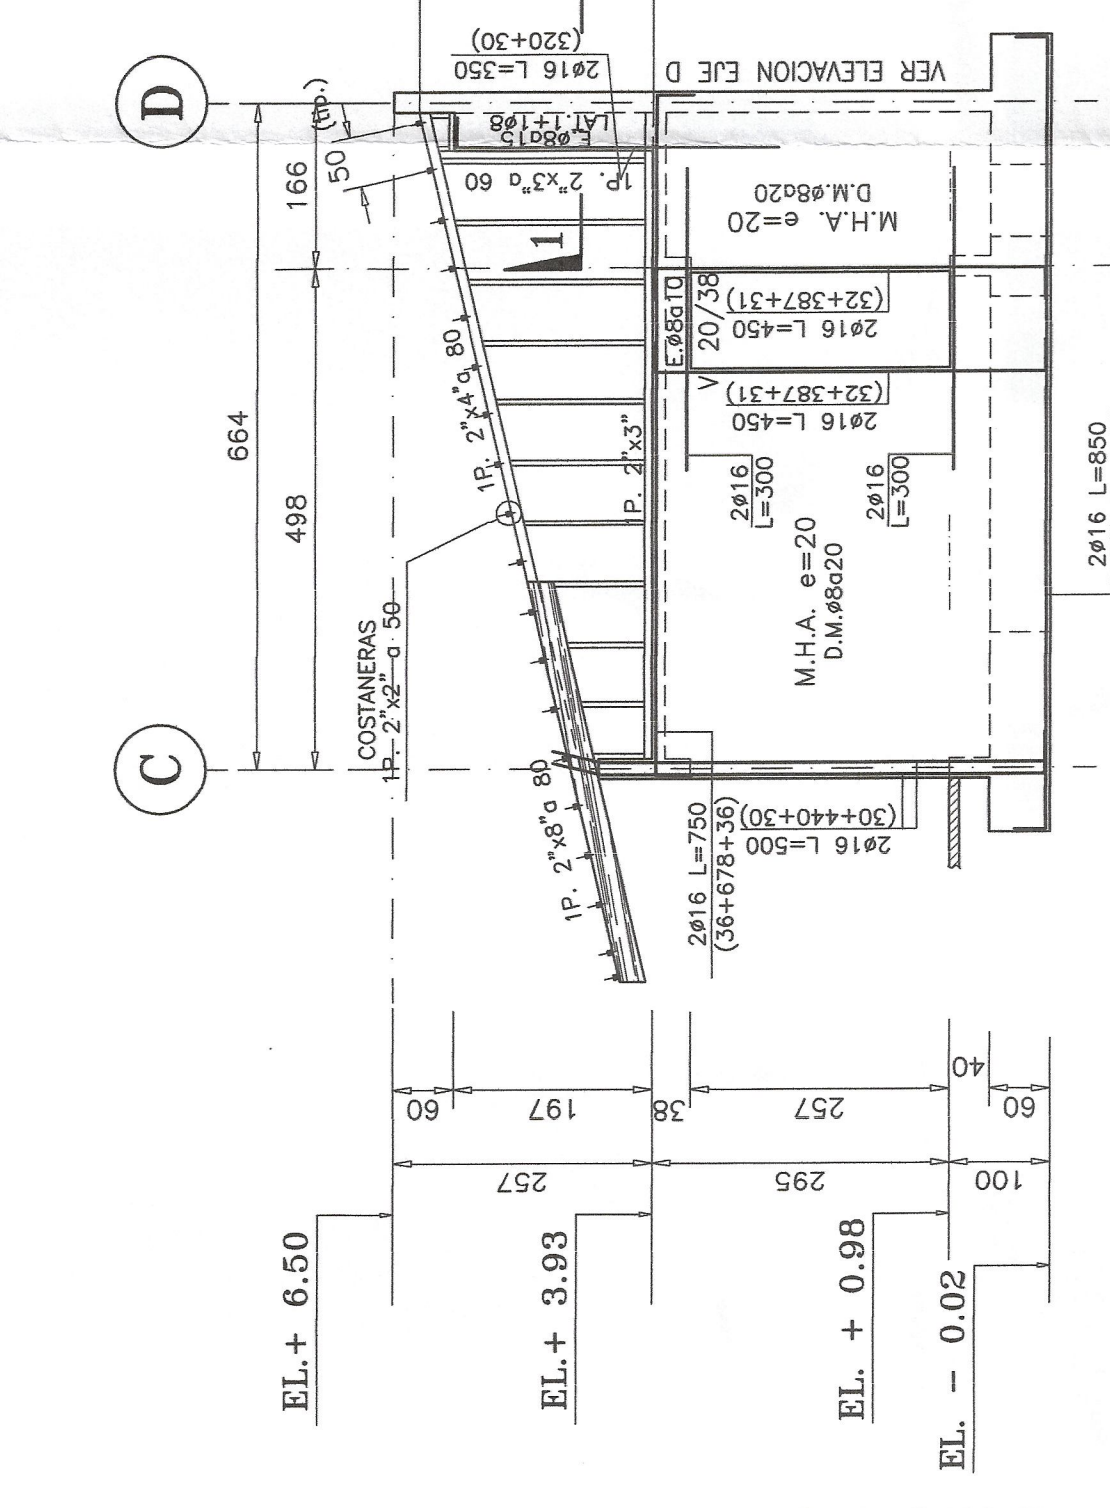


ELEVACION EJE 18
ESCALA 1:75

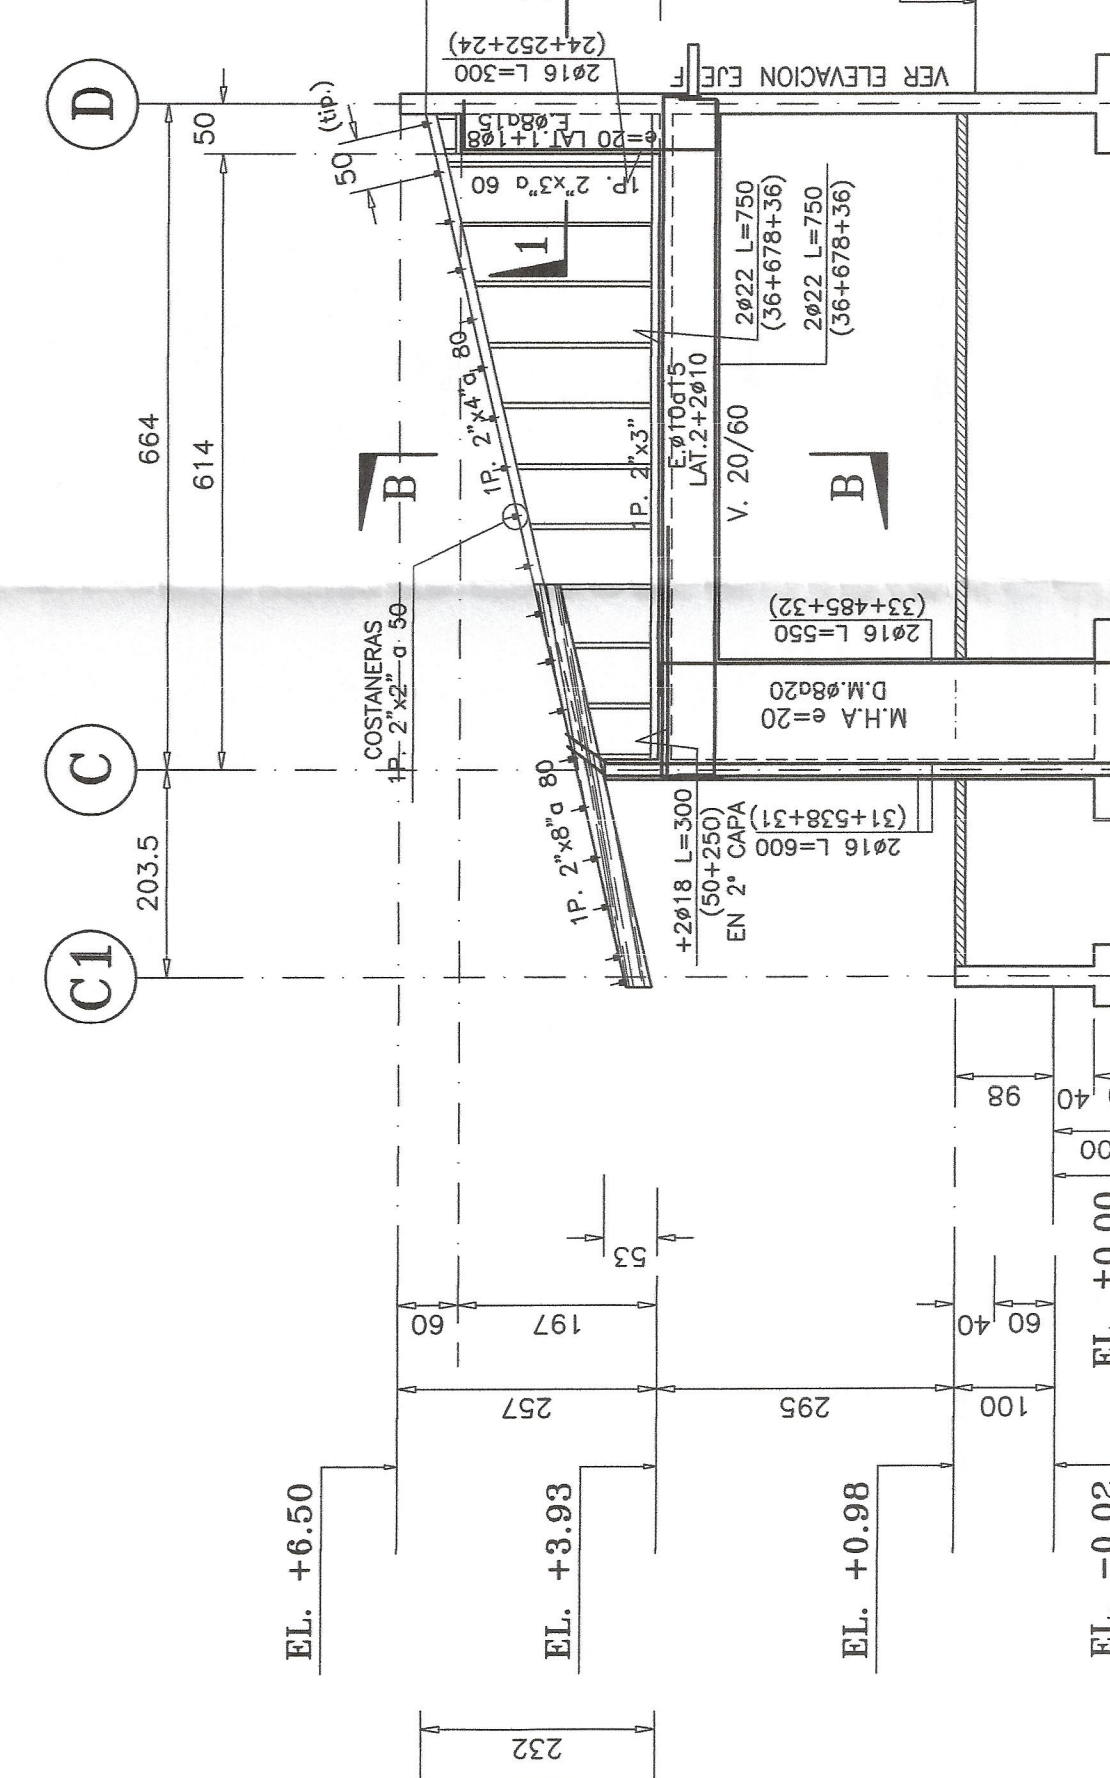


ELEVACION EJE 19
ESCALA 1:75

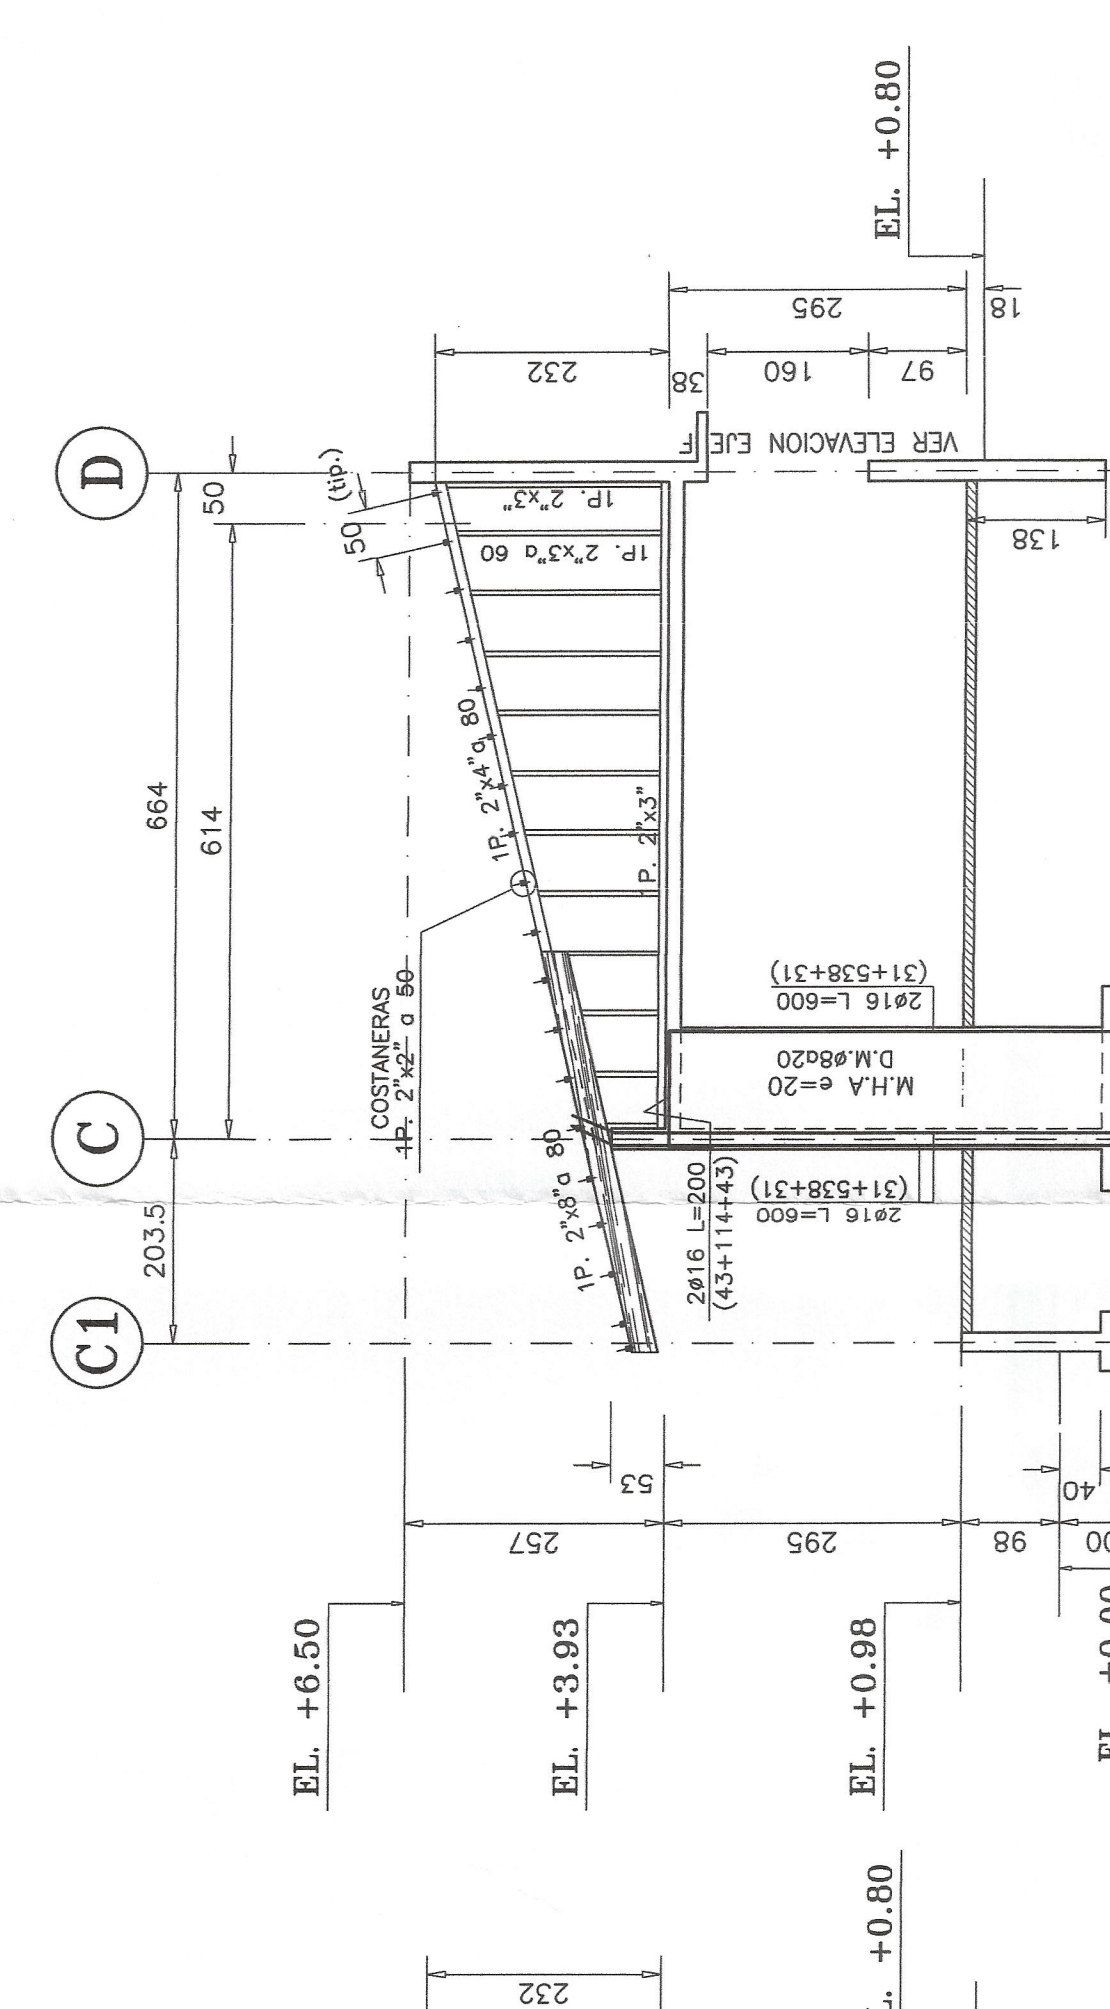


ELEVACION EJE 20
ESCALA 1:75

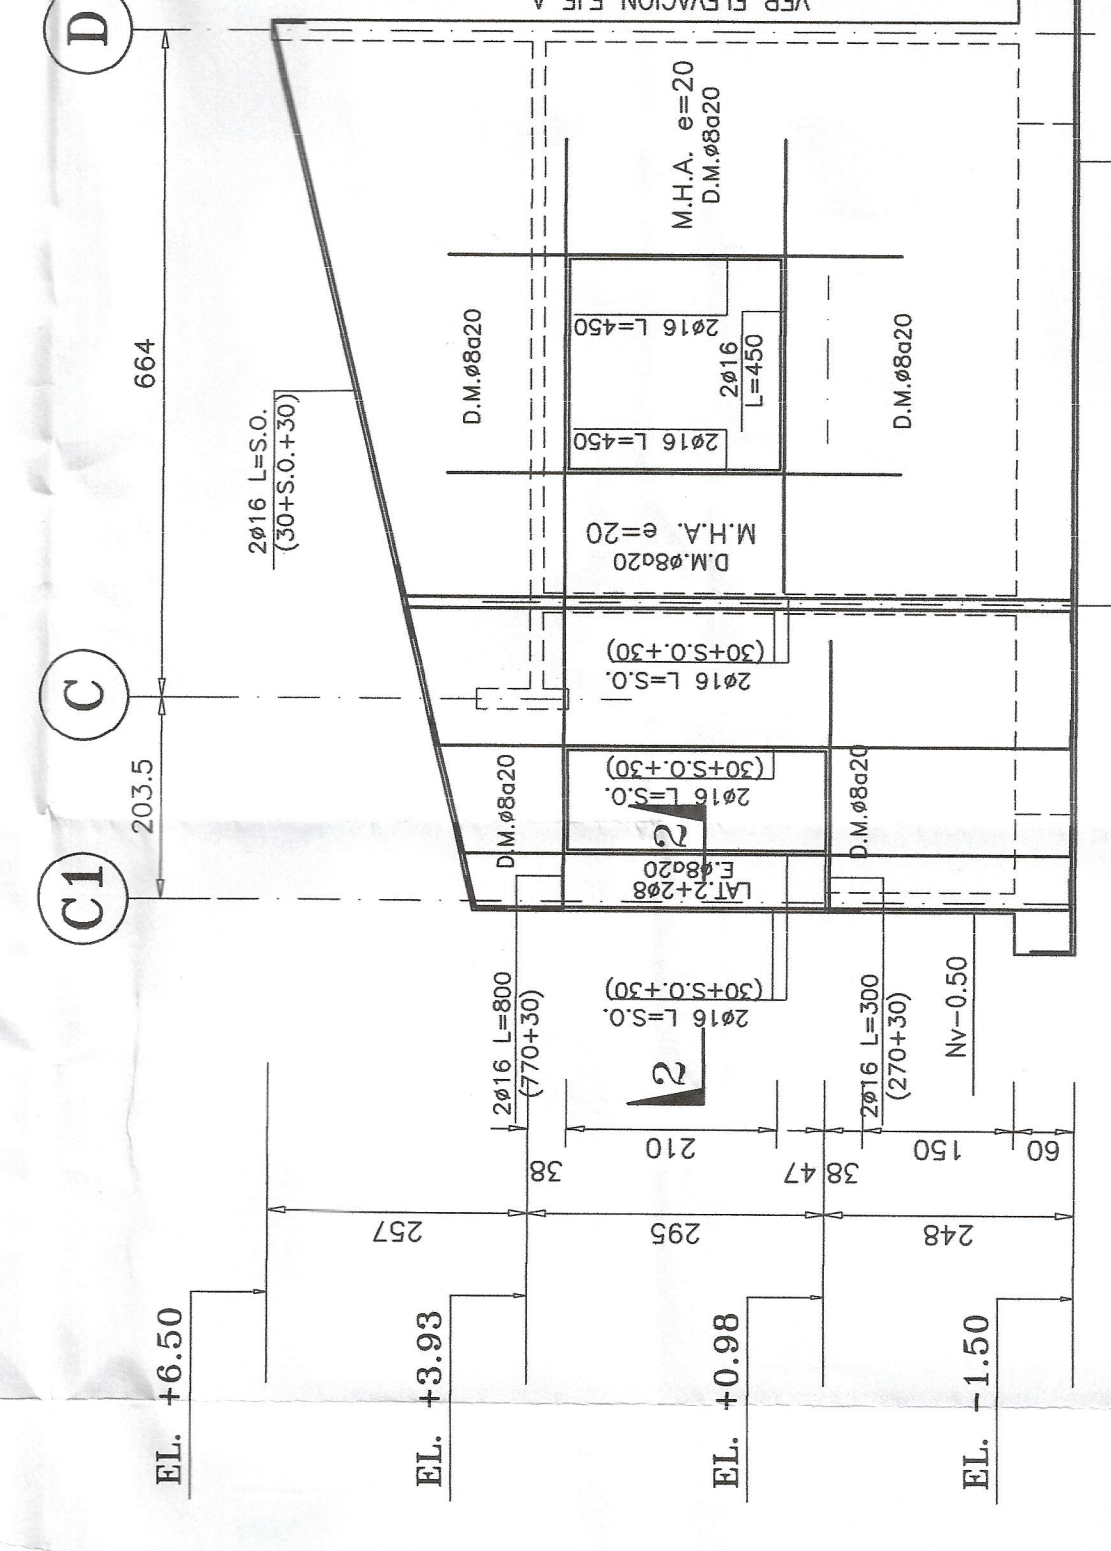


ELEVACION EJE 21
ESCALA 1:75

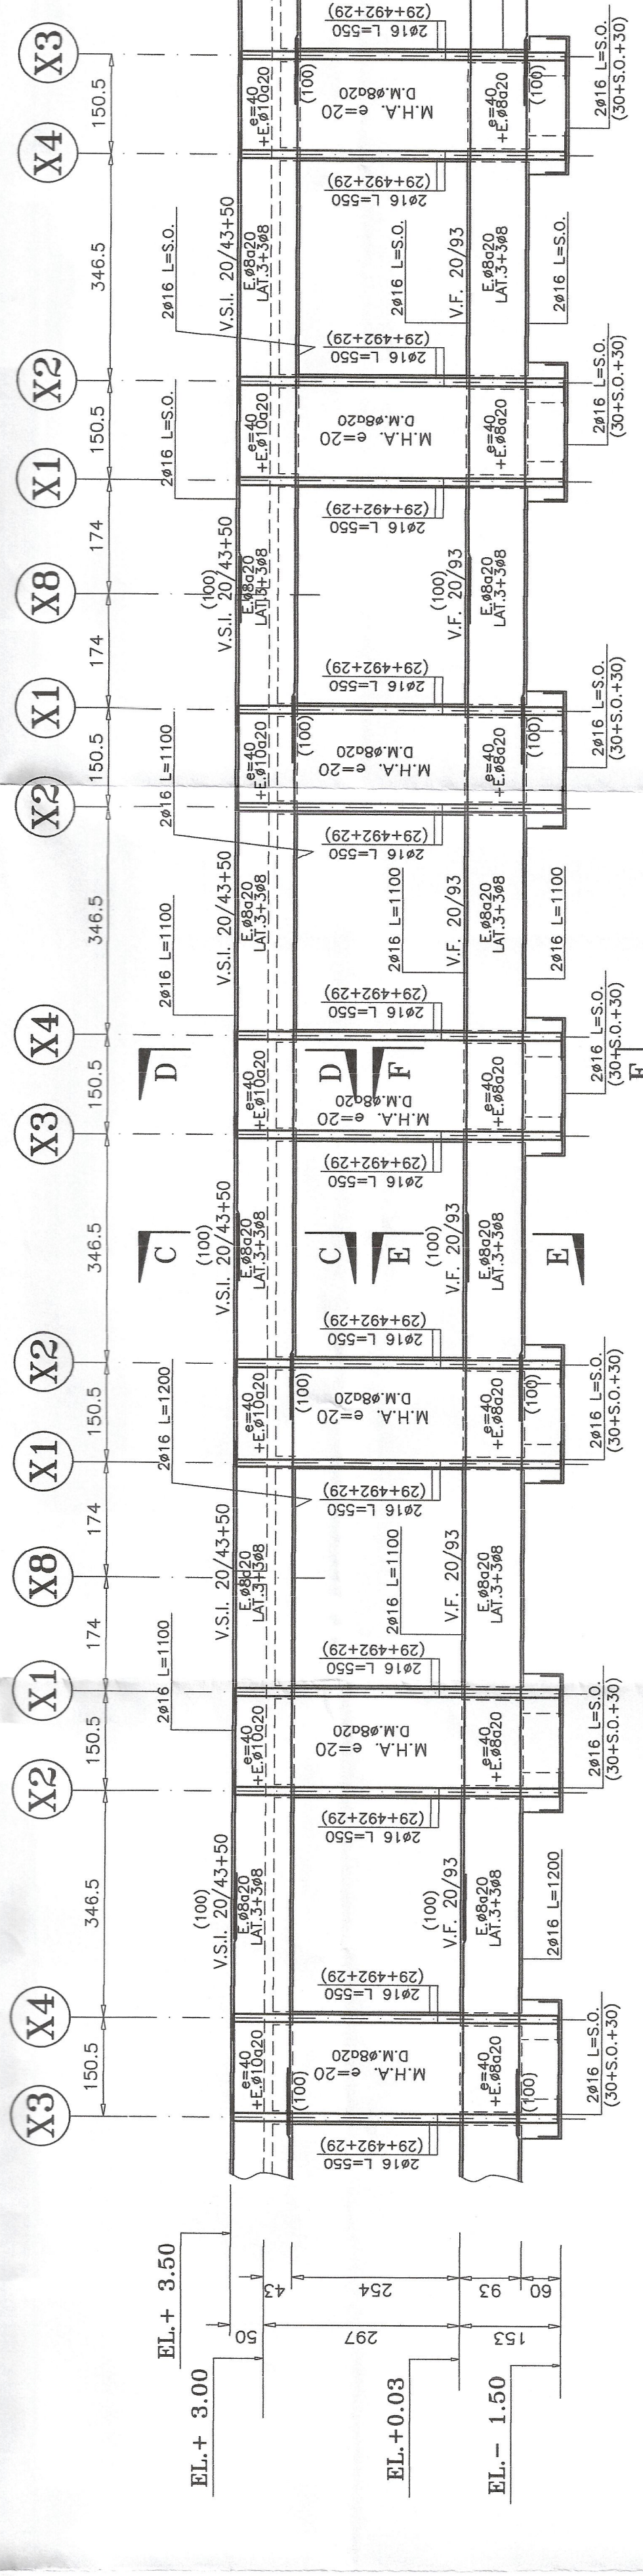


ELEVACION EJE Y
ESCALA 1:75

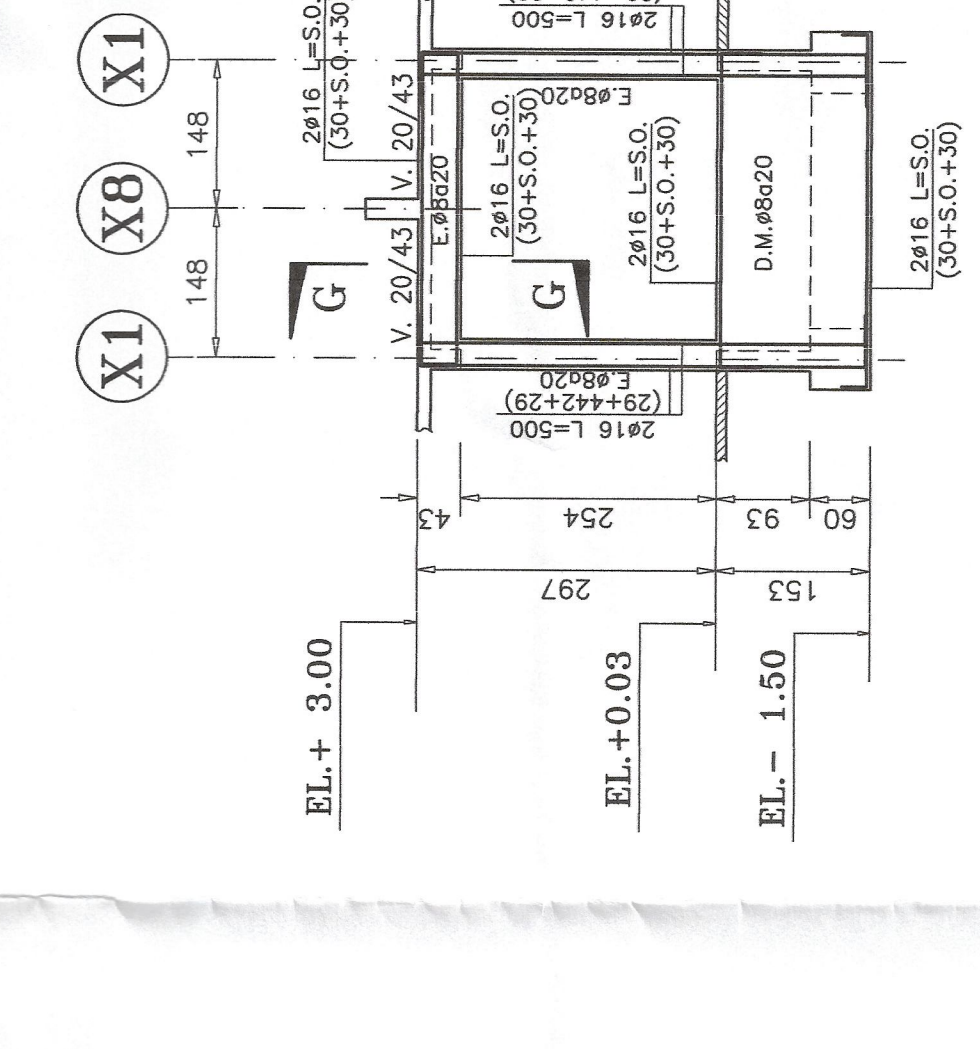


ELEVACION EJE X5
ESCALA 1:75

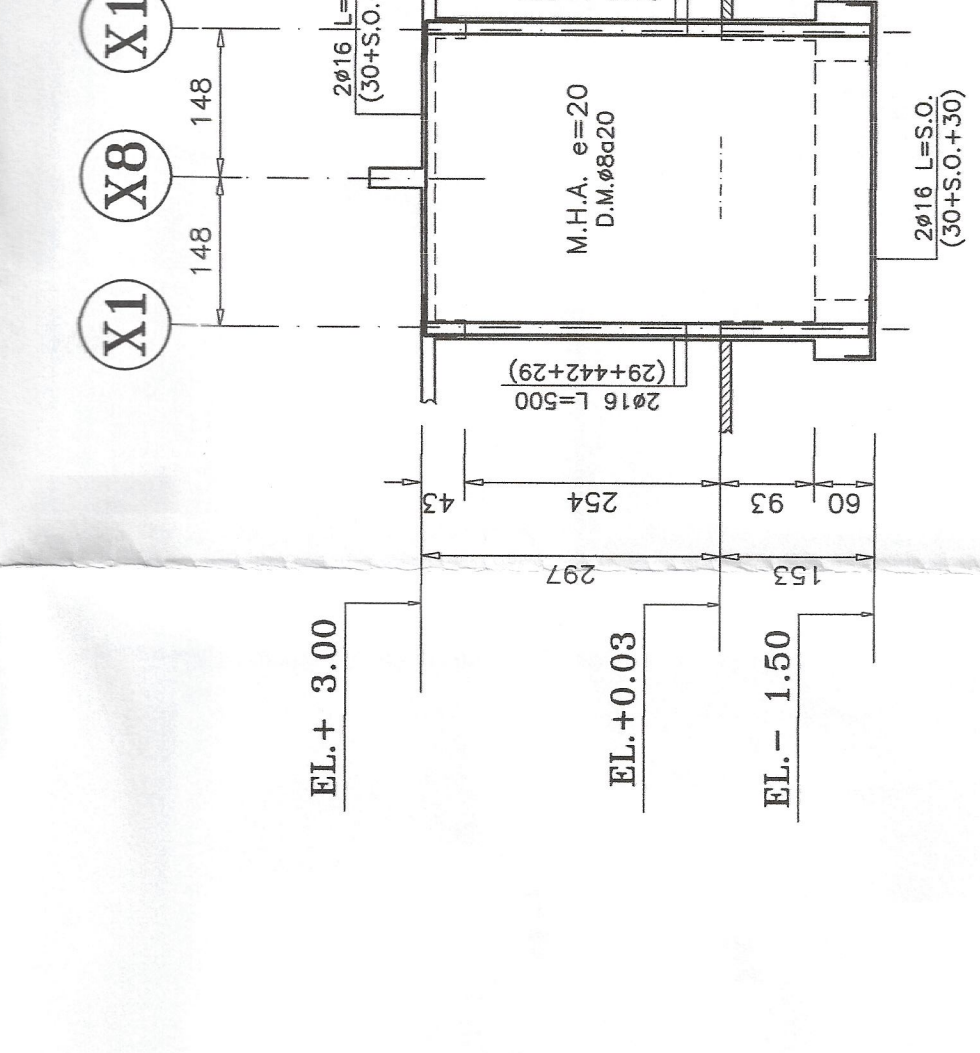


ELEVACION EJE X9
ESCALA 1:75

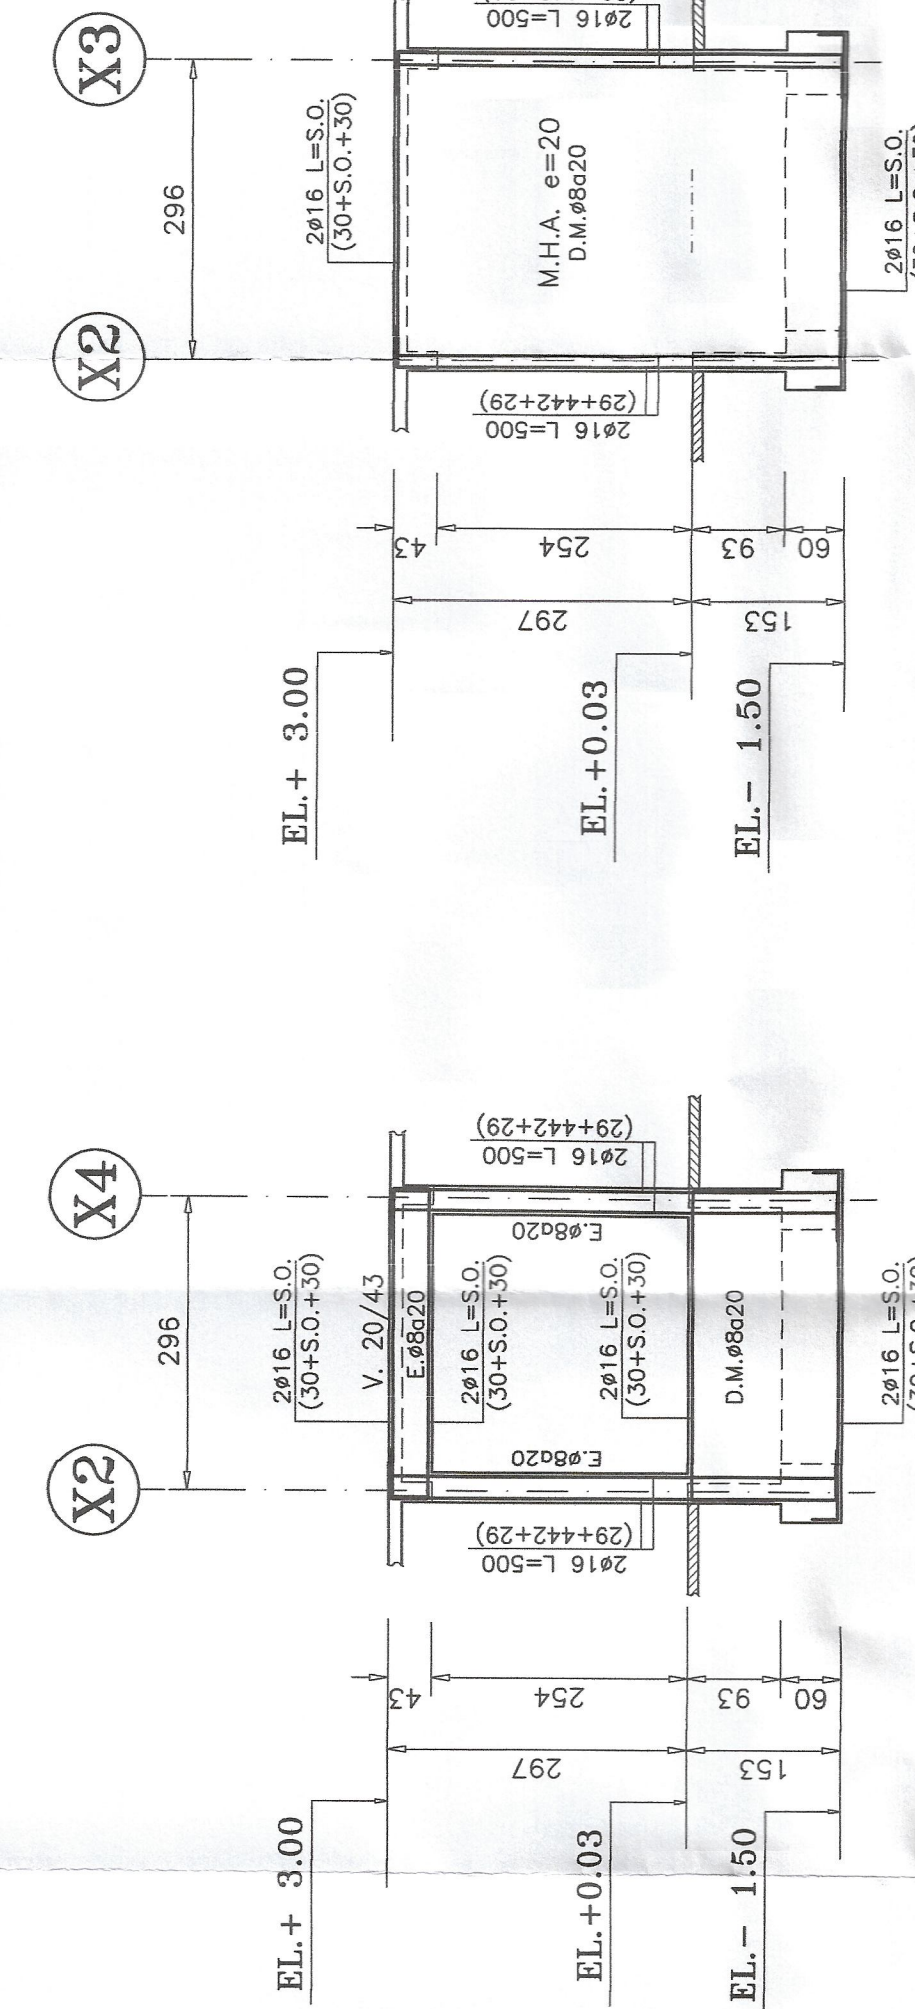


ELEVACION EJE X6
ESCALA 1:75

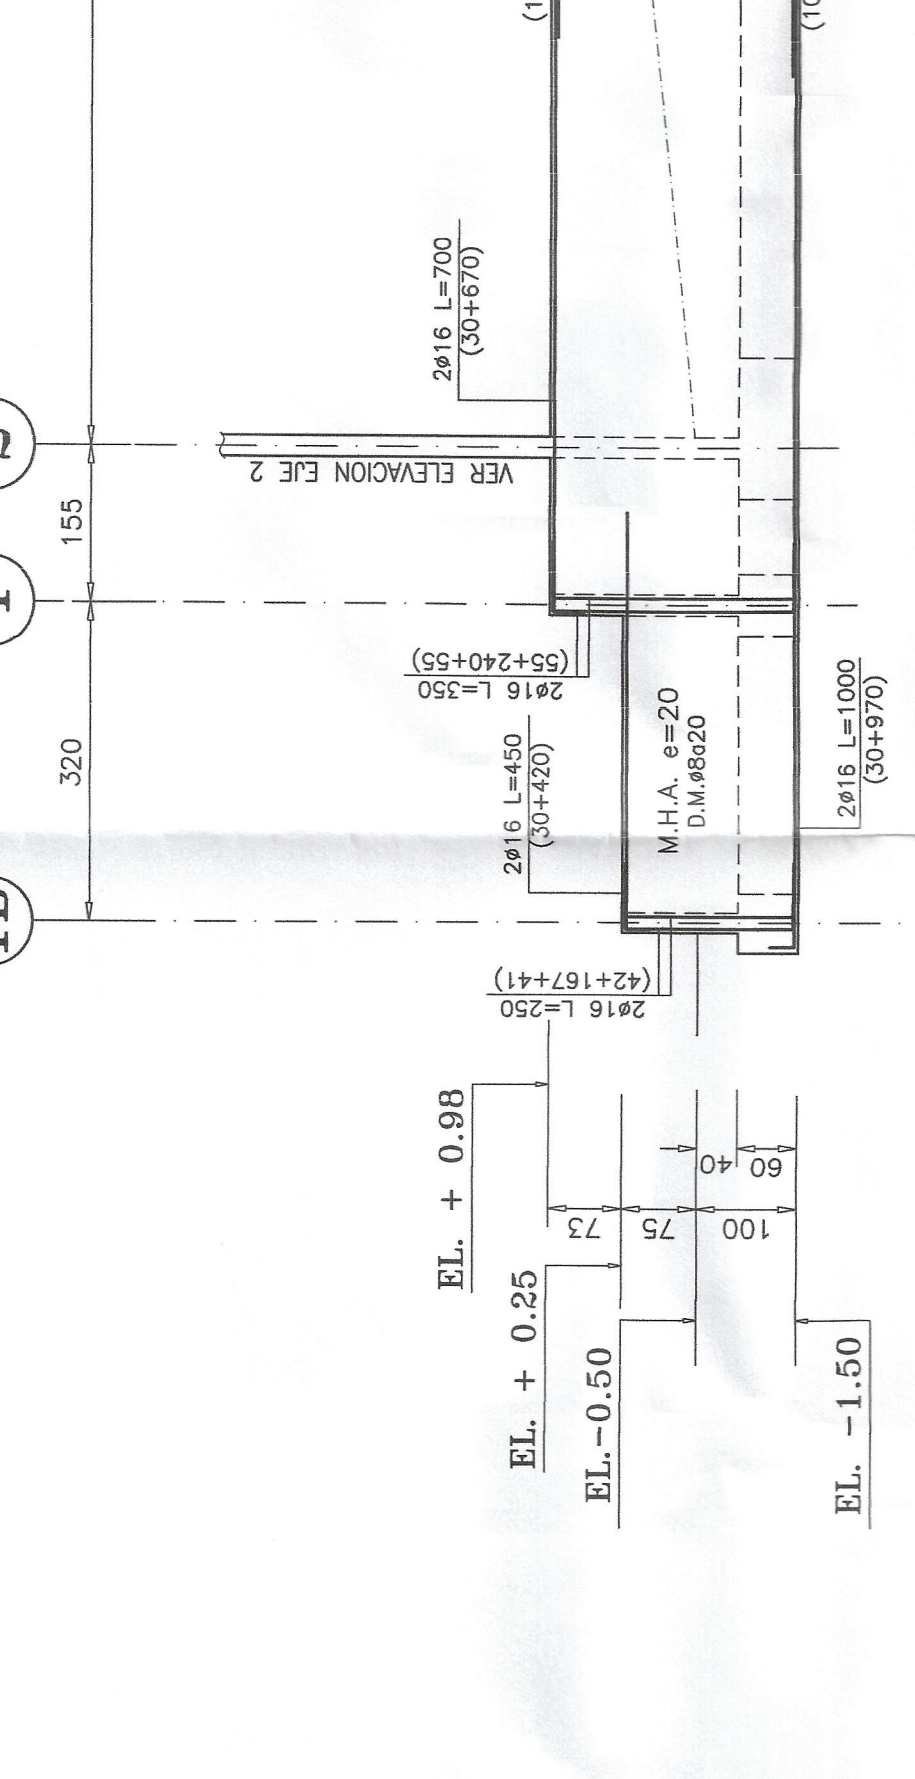


ELEVACION EJE X7
ESCALA 1:75

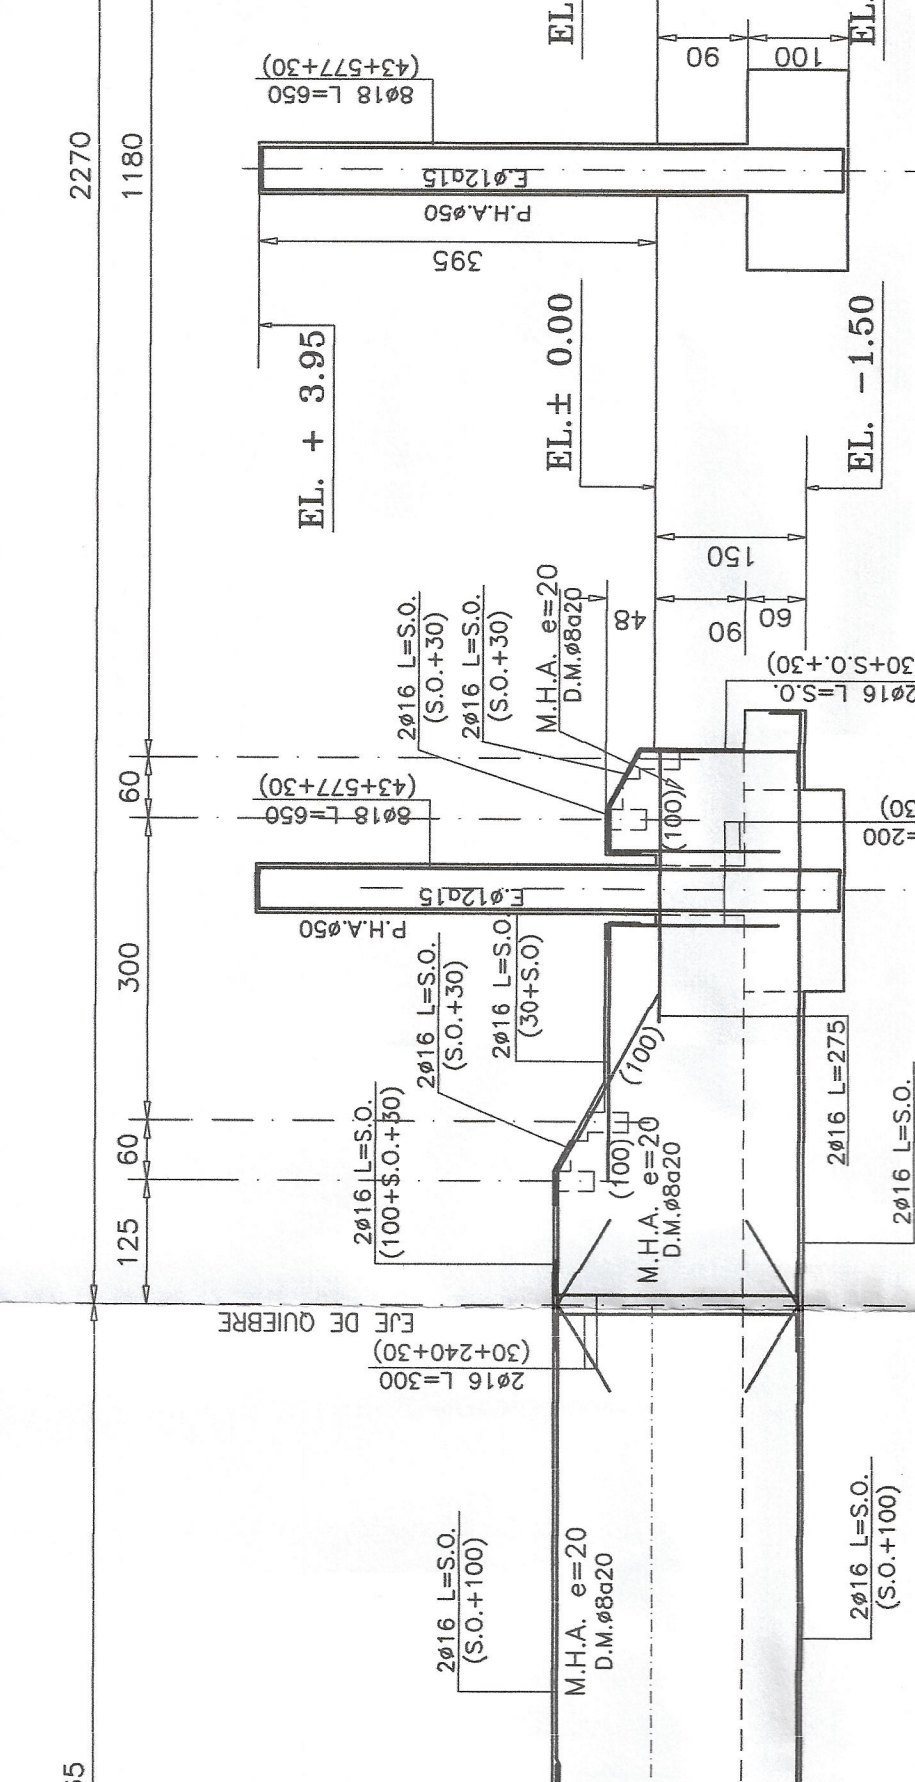


ELEVACION EJE D2
ESCALA 1:75

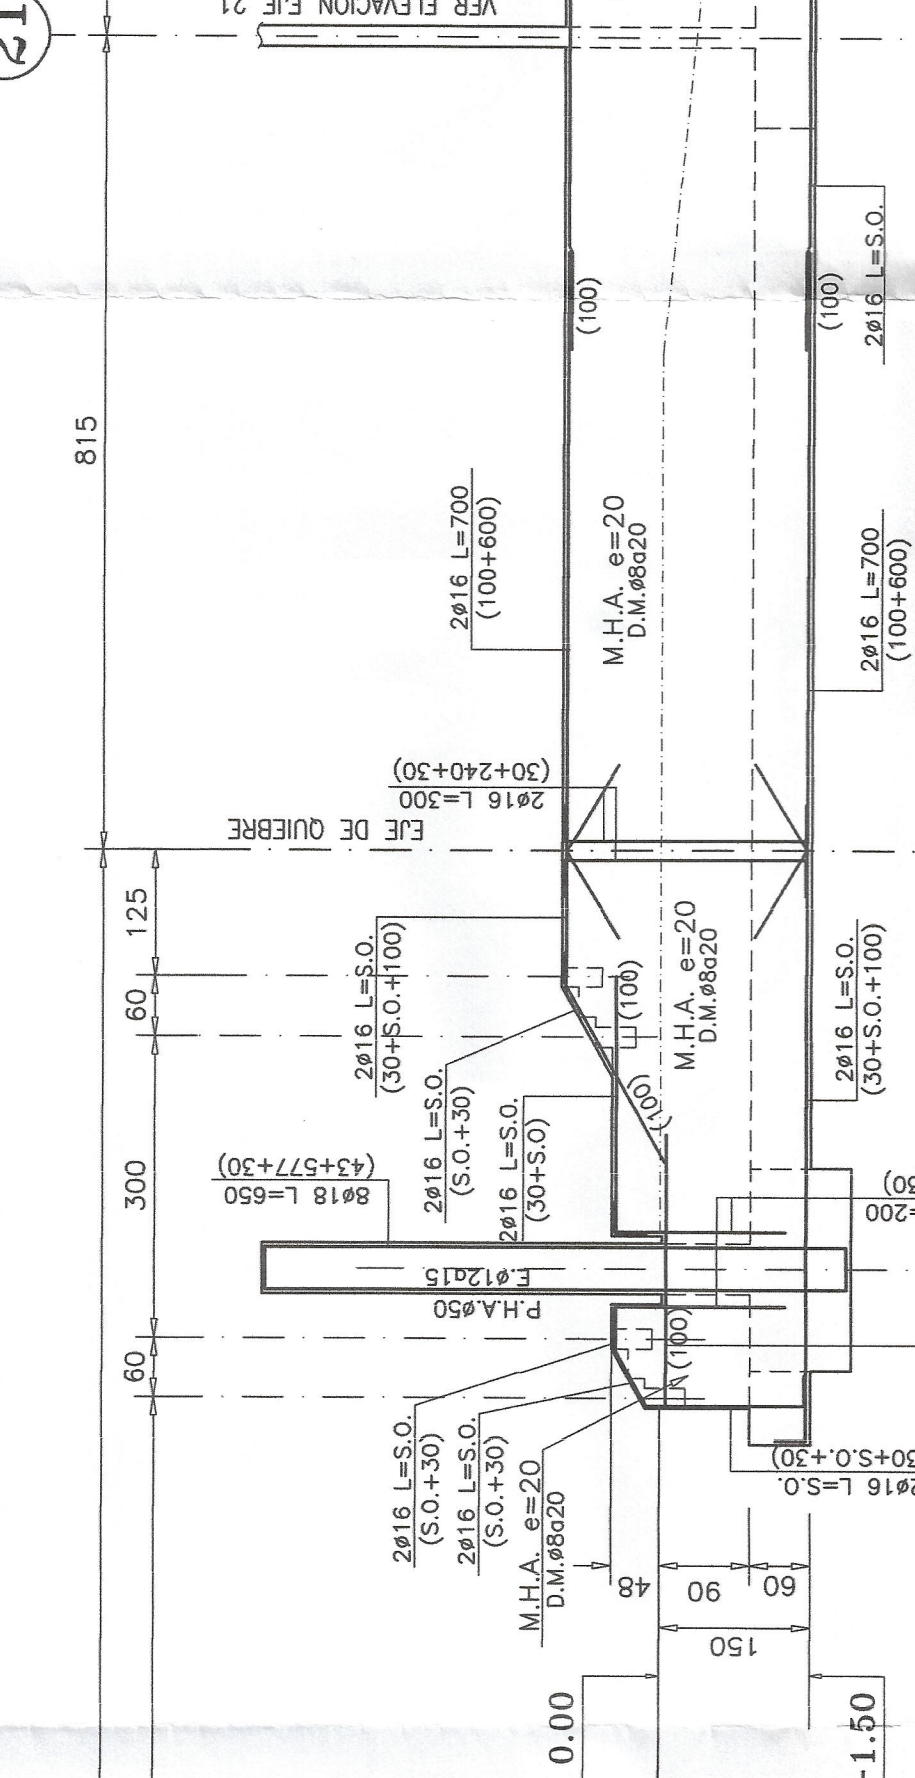


ELEVACION EJE C1
ESCALA 1:75

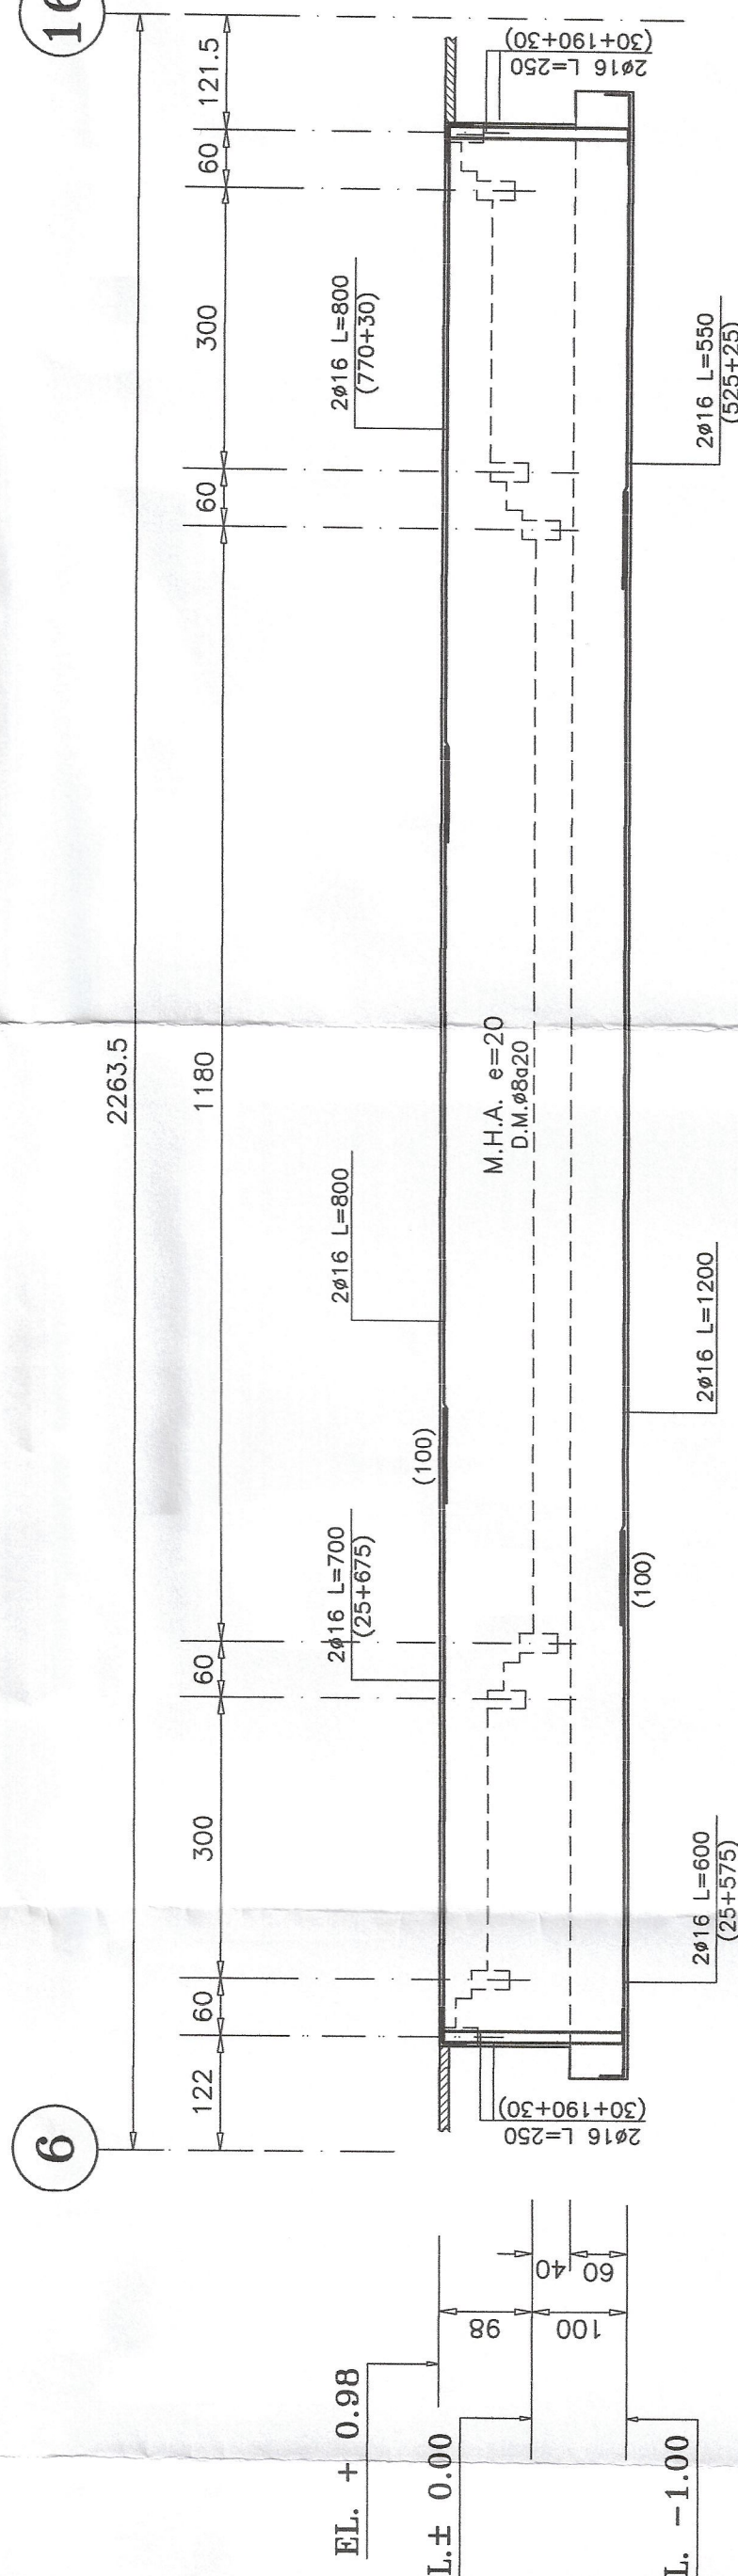


ELEVACION EJE D1
ESCALA 1:75

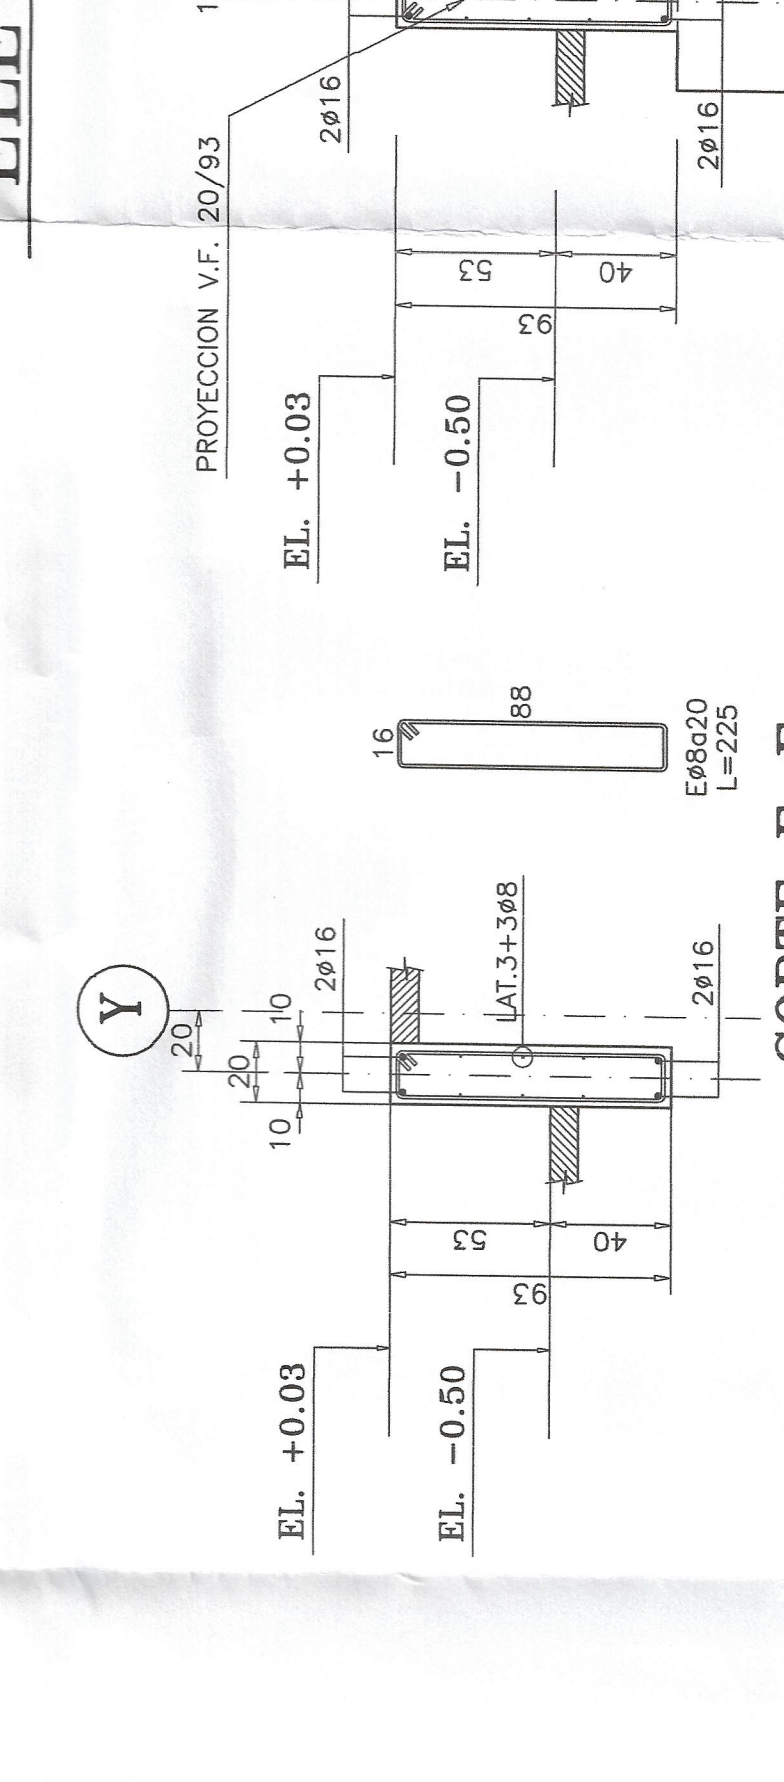


ELEVACION EJE B1

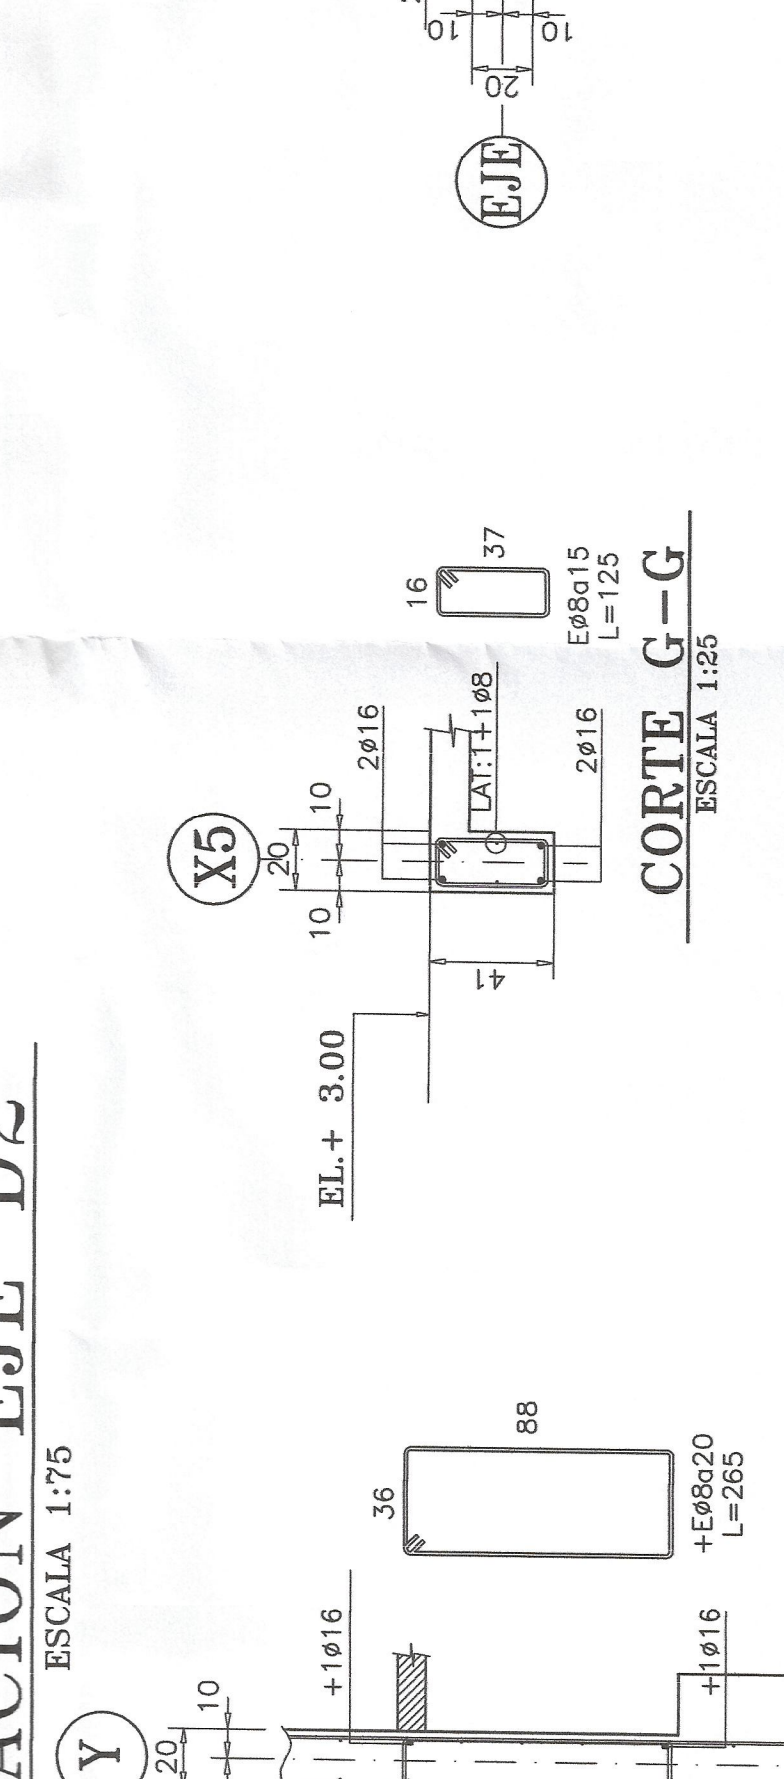


CORTE G-G
ESCALA 1:25

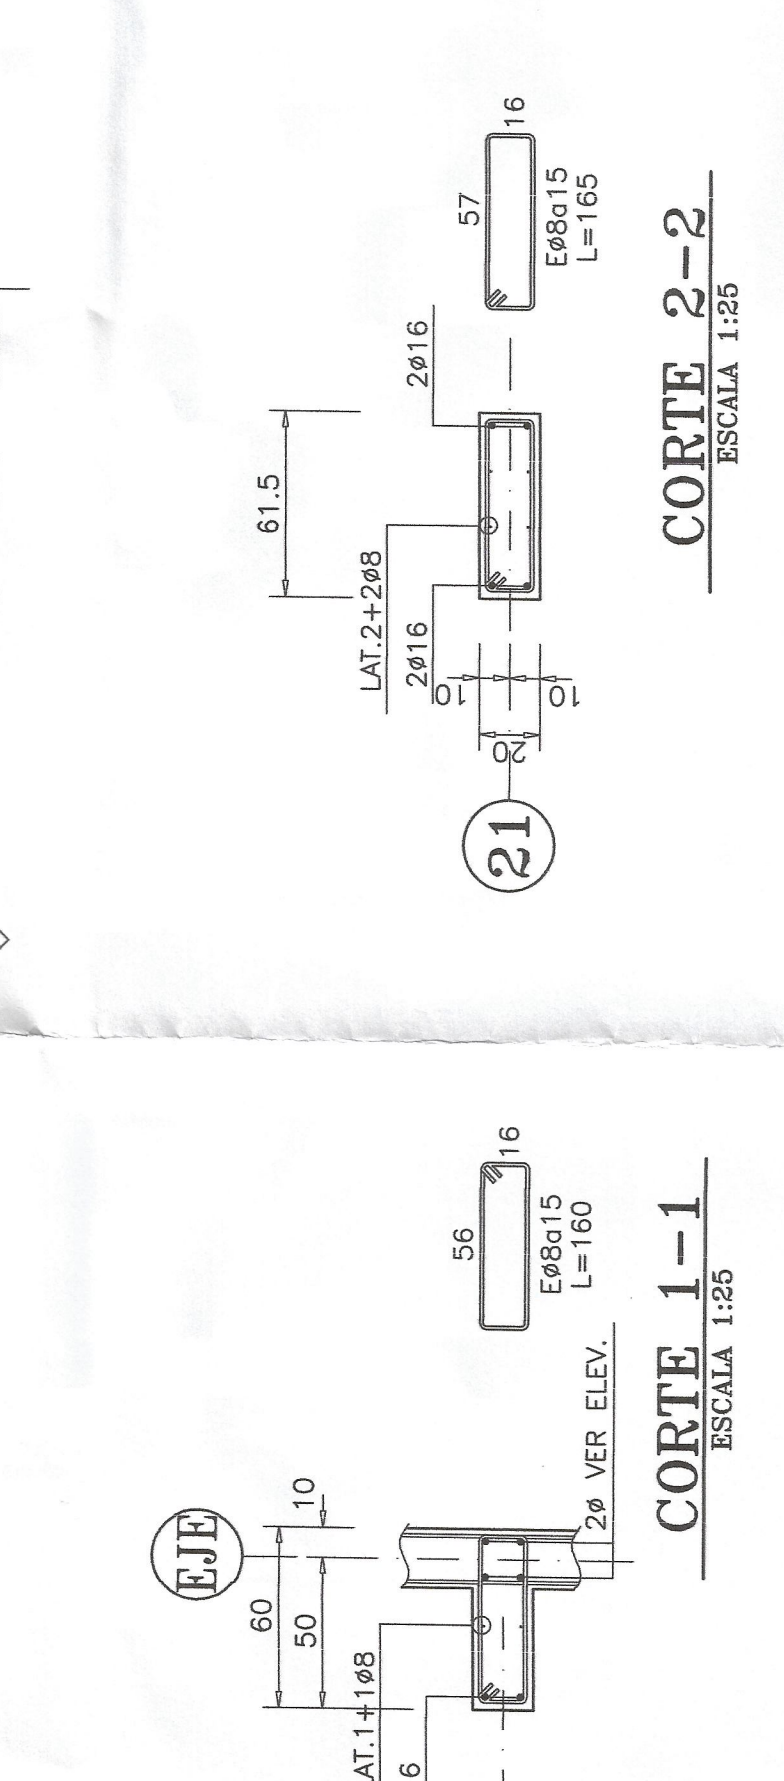


CORTE 2-2
ESCALA 1:25

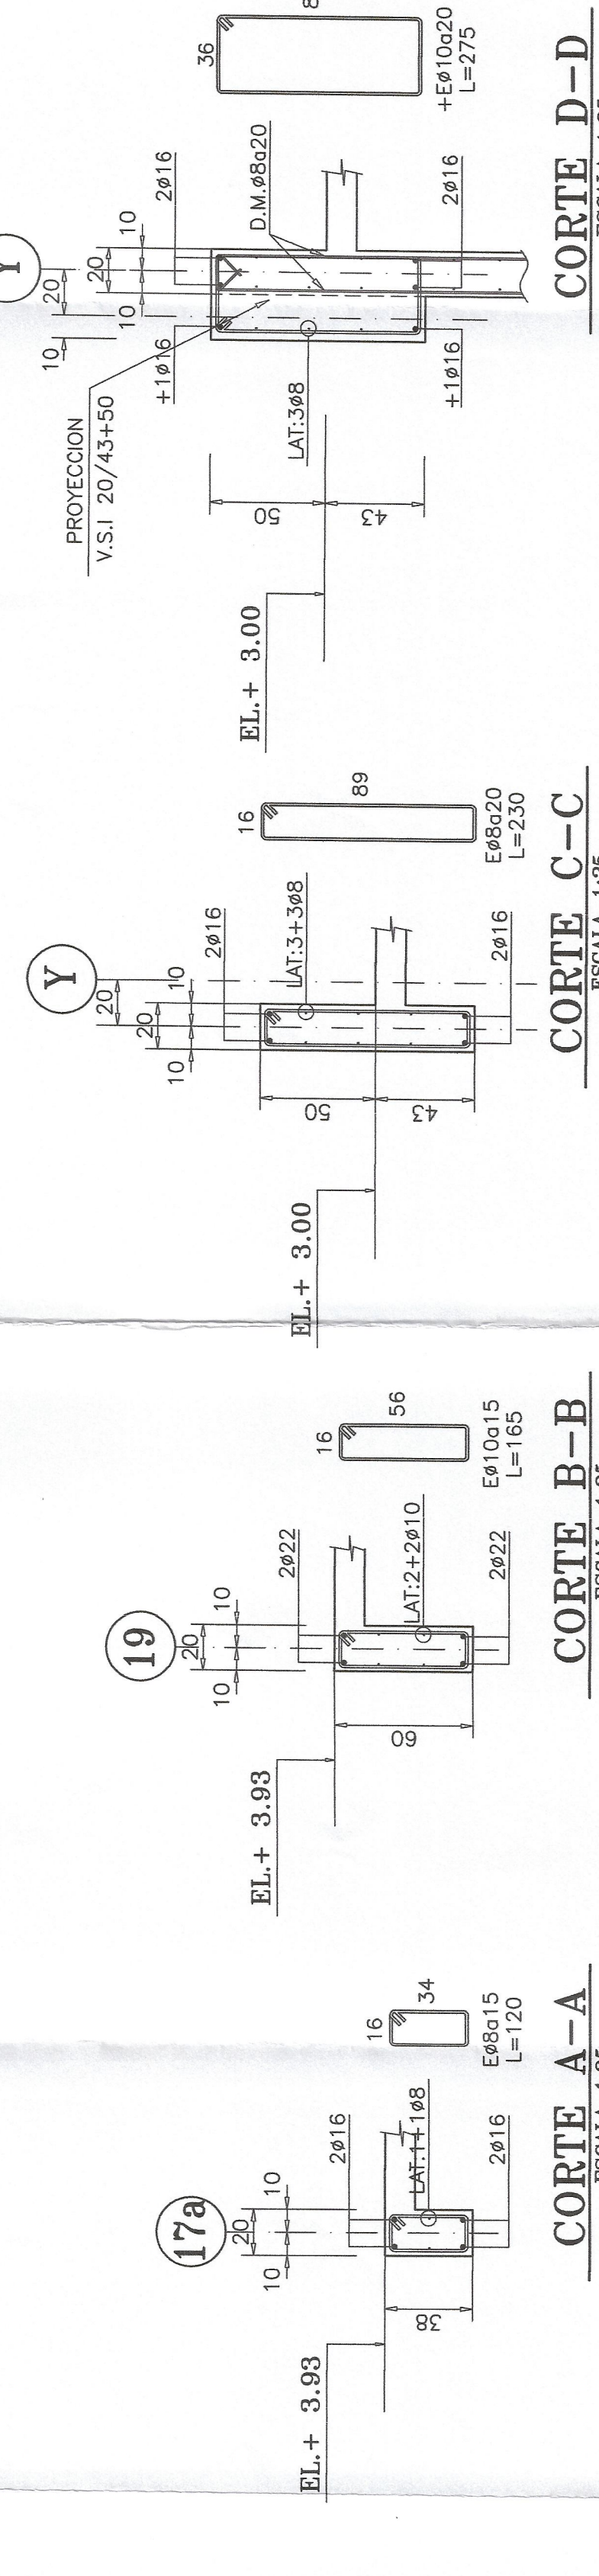

CORTE A-A
ESCALA 1:25

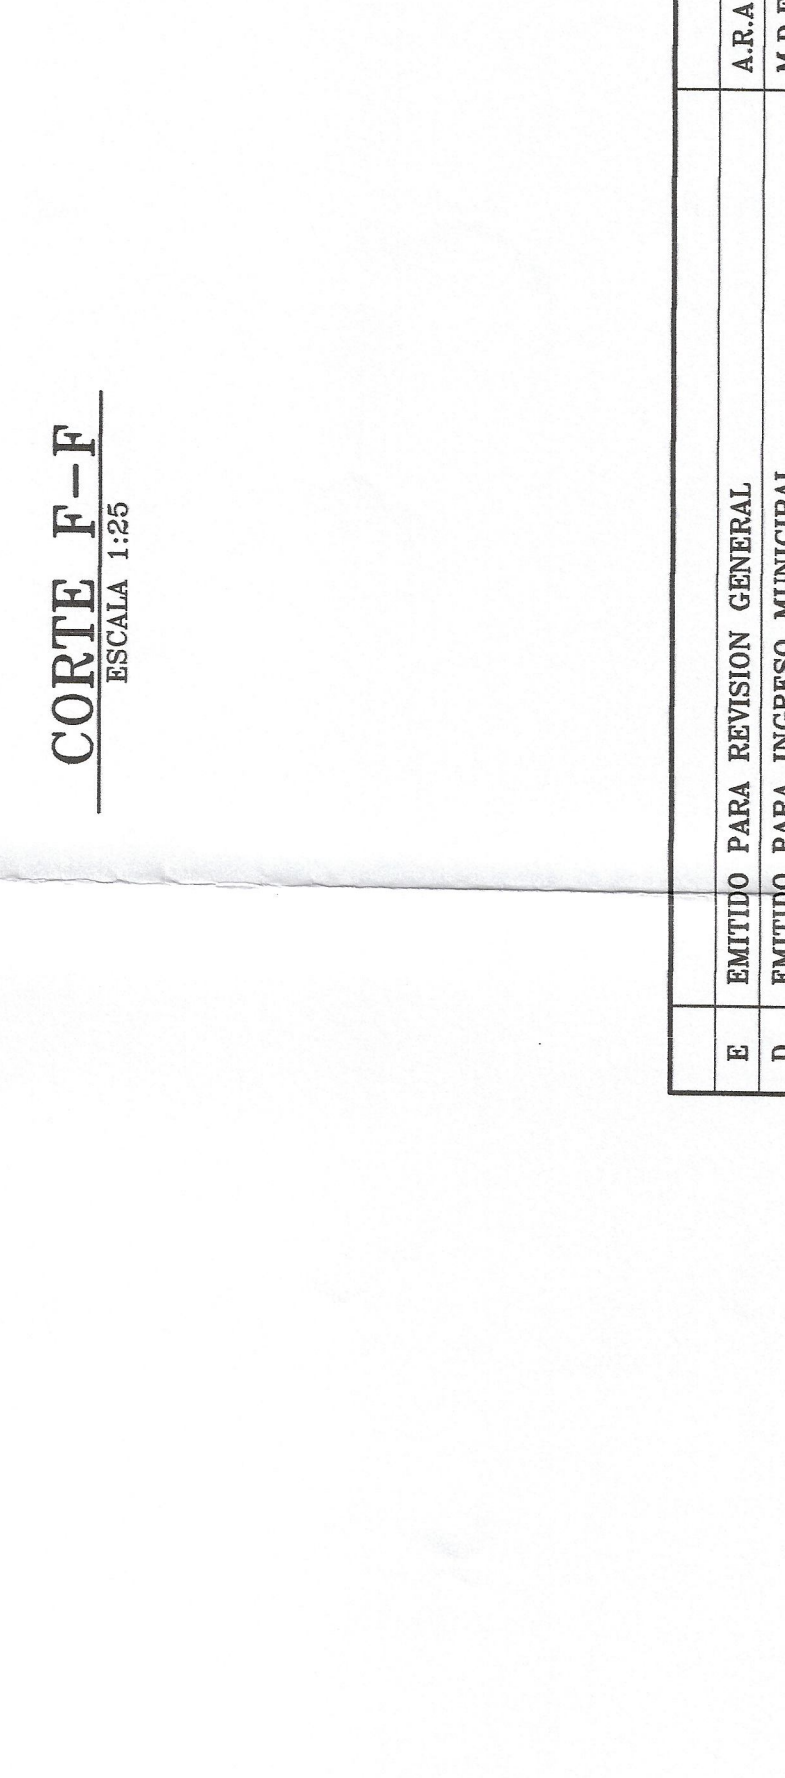


CORTE B-B
ESCALA 1:25

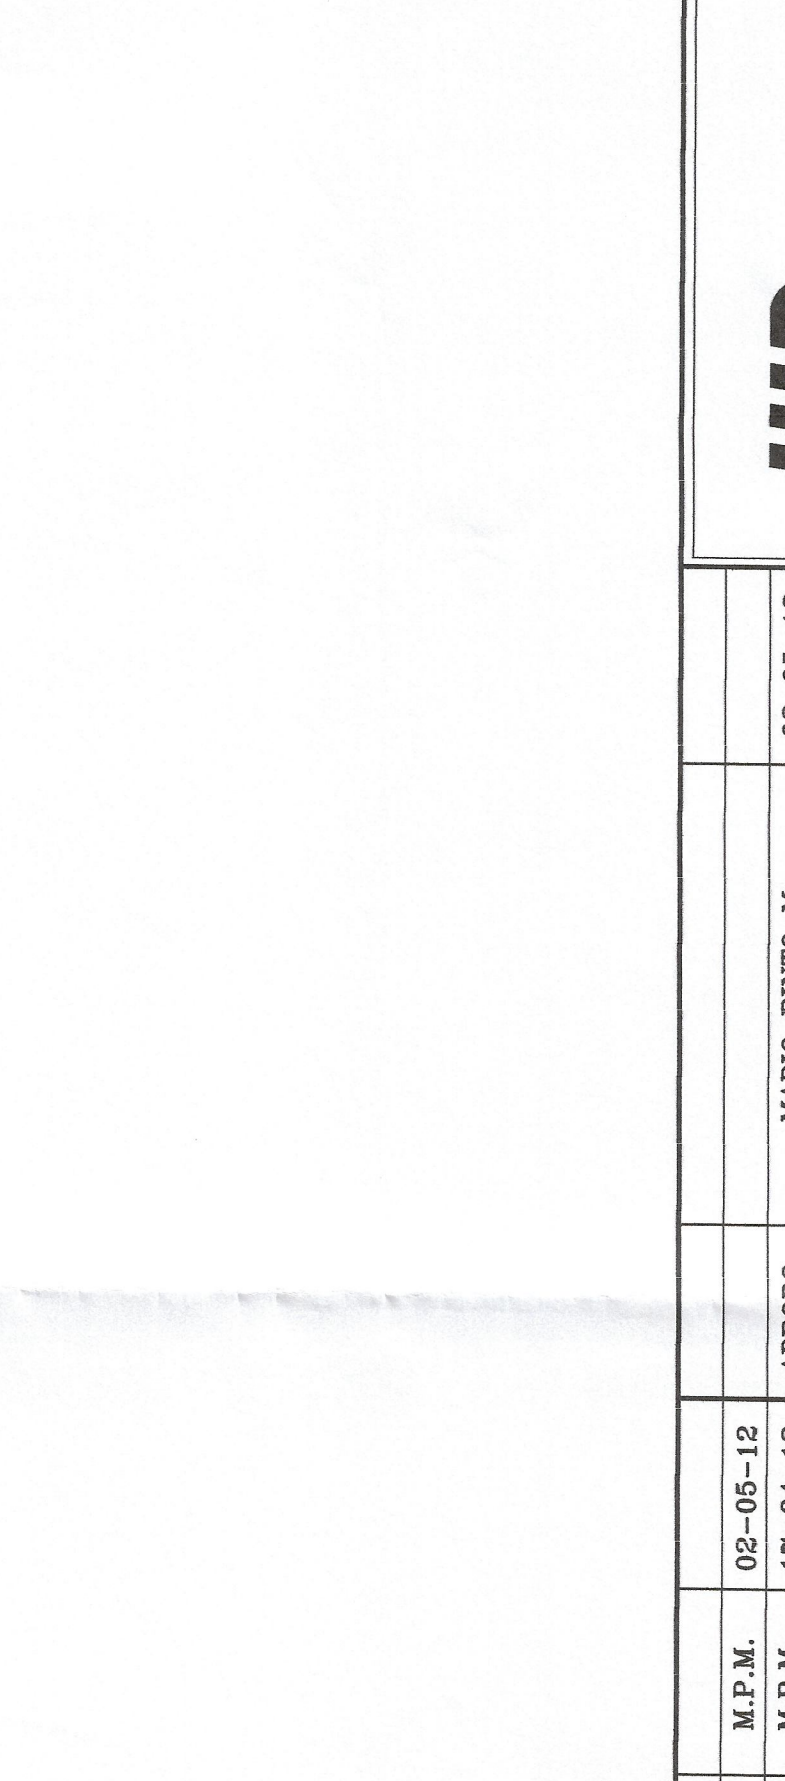

CORTE C-C
ESCALA 1:25



CORTE D-D
ESCALA 1:25

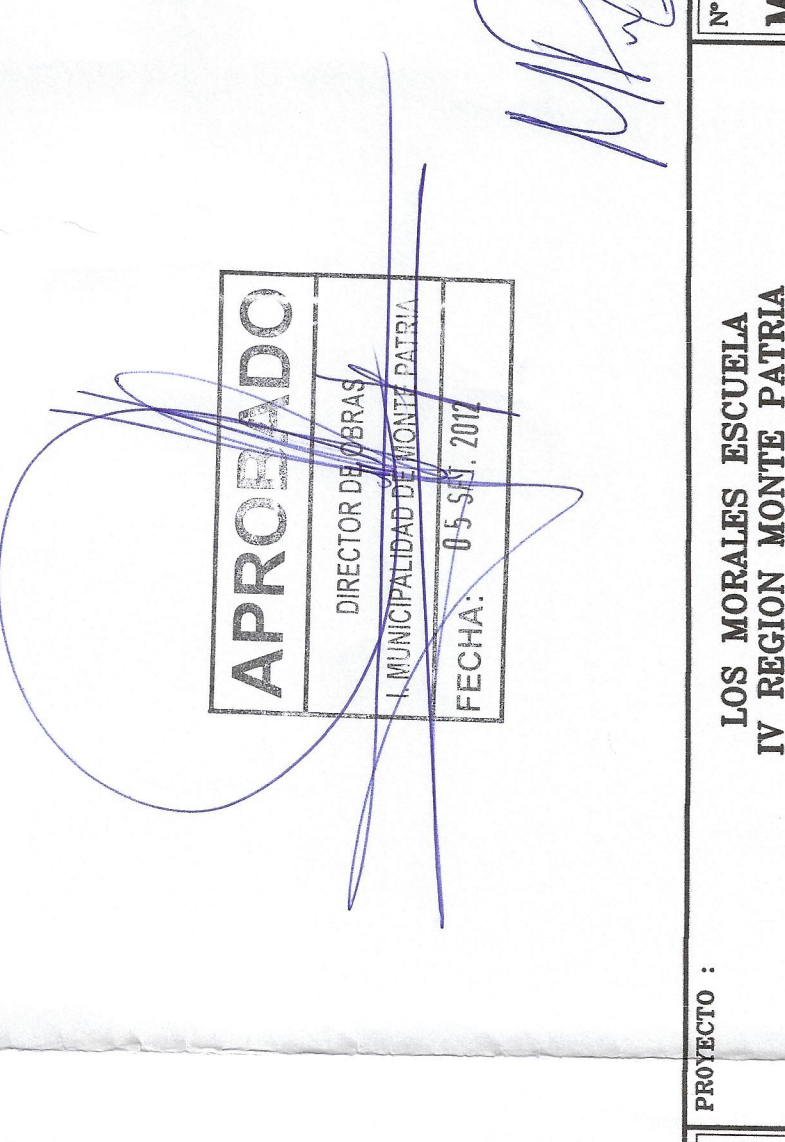

CORTE F-F
ESCALA 1:25



CORTE 1-1
ESCALA 1:25



CORTE 2-2
ESCALA 1:25















































































































































































