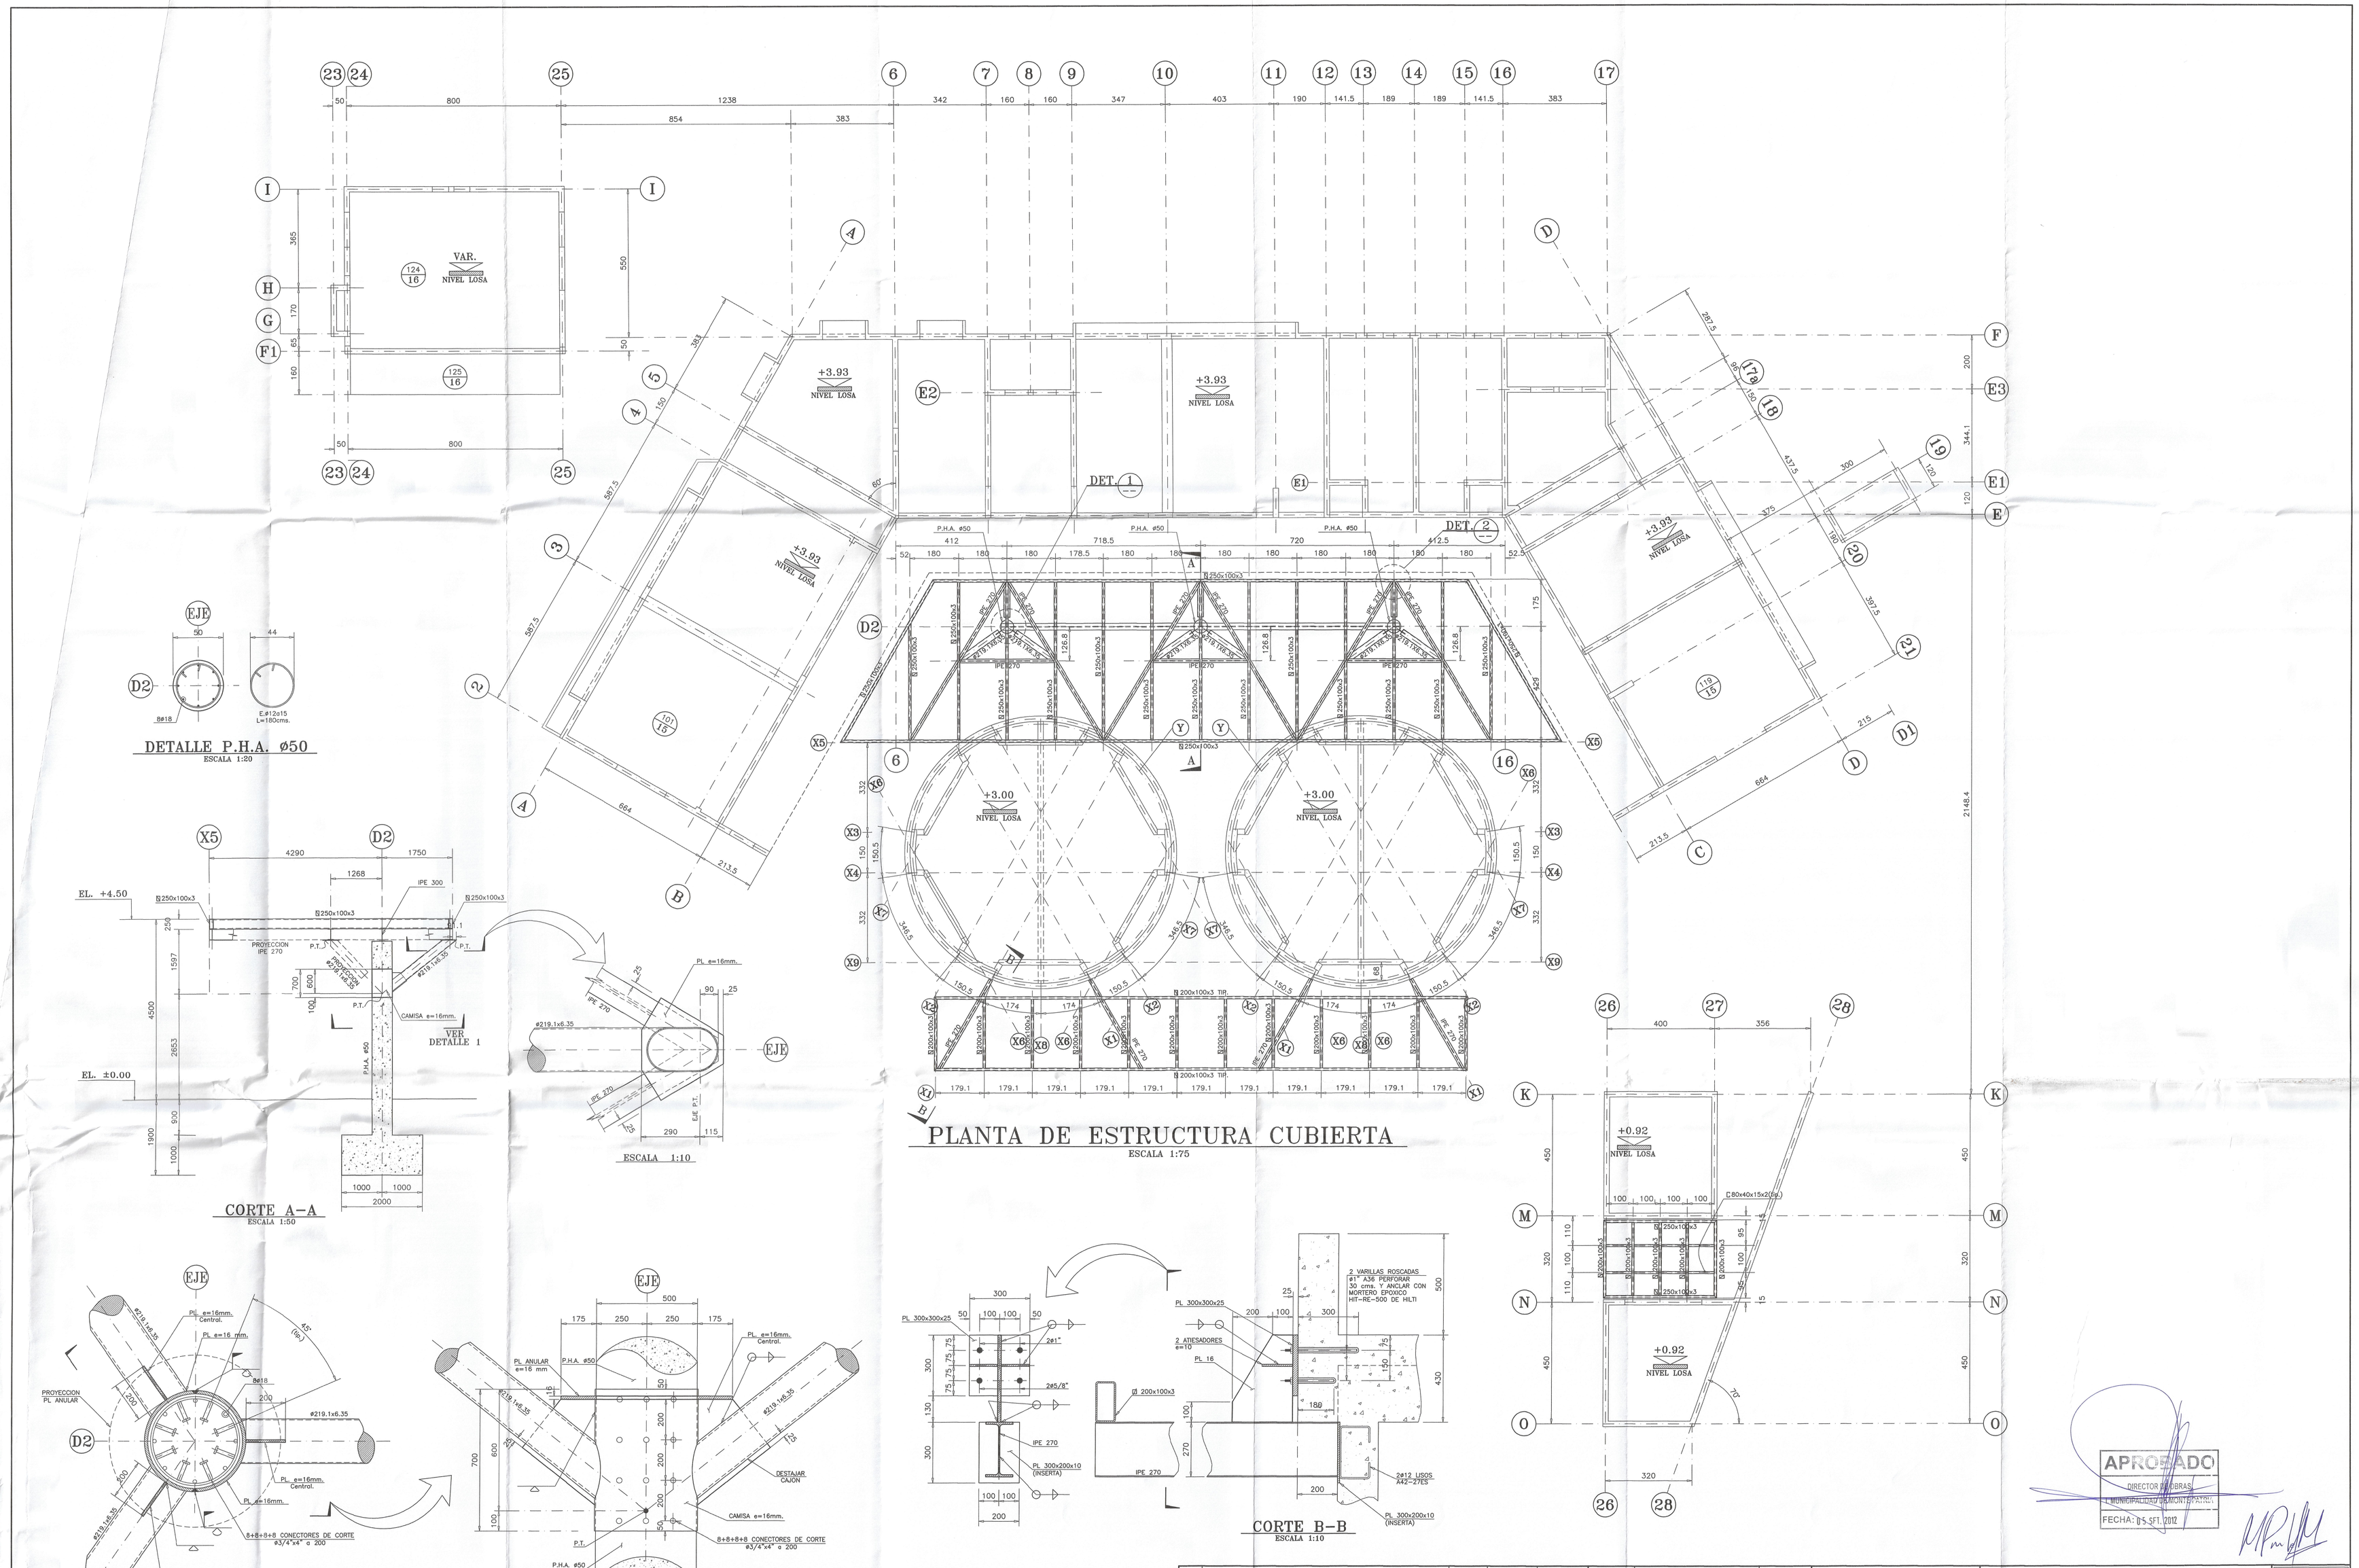

Nº	OBSERVACIONES	DIBUJO	APROBO	FECHA
E	EMITIDO PARA REVISION GENERAL	A.R.A.	M.P.M.	02-05-12
D	EMITIDO PARA INGRESO MUNICIPAL	M.D.F.D.	M.P.M.	17-04-12
C	EMITIDO PARA REVISION GENERAL	M.D.F.D.	M.P.M.	06-03-12
B	EMITIDO PARA REVISION	M.D.F.D.	M.P.M.	05-03-12
A	EMITIDO PARA REVISION DE ARQUITECTURA	M.D.F.D.	M.P.M.	25-01-12

MODIFICACIONES

	POR	FECHA
APROBO	MARIO PINTO M.	02-05-12
REVISO	M.P.M. - C.M.C.	02-05-12
CALCULO	M.P.M. - C.M.C.	02-05-12
DIBUJO	MARION DELGADO F.D.	02-05-12

APROBACION DEL PROYECTO

MP INGENIEROS LTDA.
www.mpingenieros.cl
JOSE LUIS ARANEDA MT259-CX. 102
FONO 8438950 - 9438960 ALIÑOA
mario@mpingenieros.cl - carlos@mpingenieros.cl

PROYECTO : LOS MORALES ESCUELA IV REGION MONTE PATRIA

ARQUITECTO : CRISTIAN DEL CANTO QUIROGA

PROPIETARIO : ILUSTRE MUNICIPALIDAD DE MONTE PATRIA REGION IV COQUIMBO

CONTENIDO : PLANTA DE ESTRUCTURA CORTES Y DETALLES TIPICOS

FECHA : MAYO 2012 | ESCALA : INDICADAS | FORMATO : 1189x841

Nº OBRA: MP2012-10

Nº LAMINA: E-401

REVISION : E