


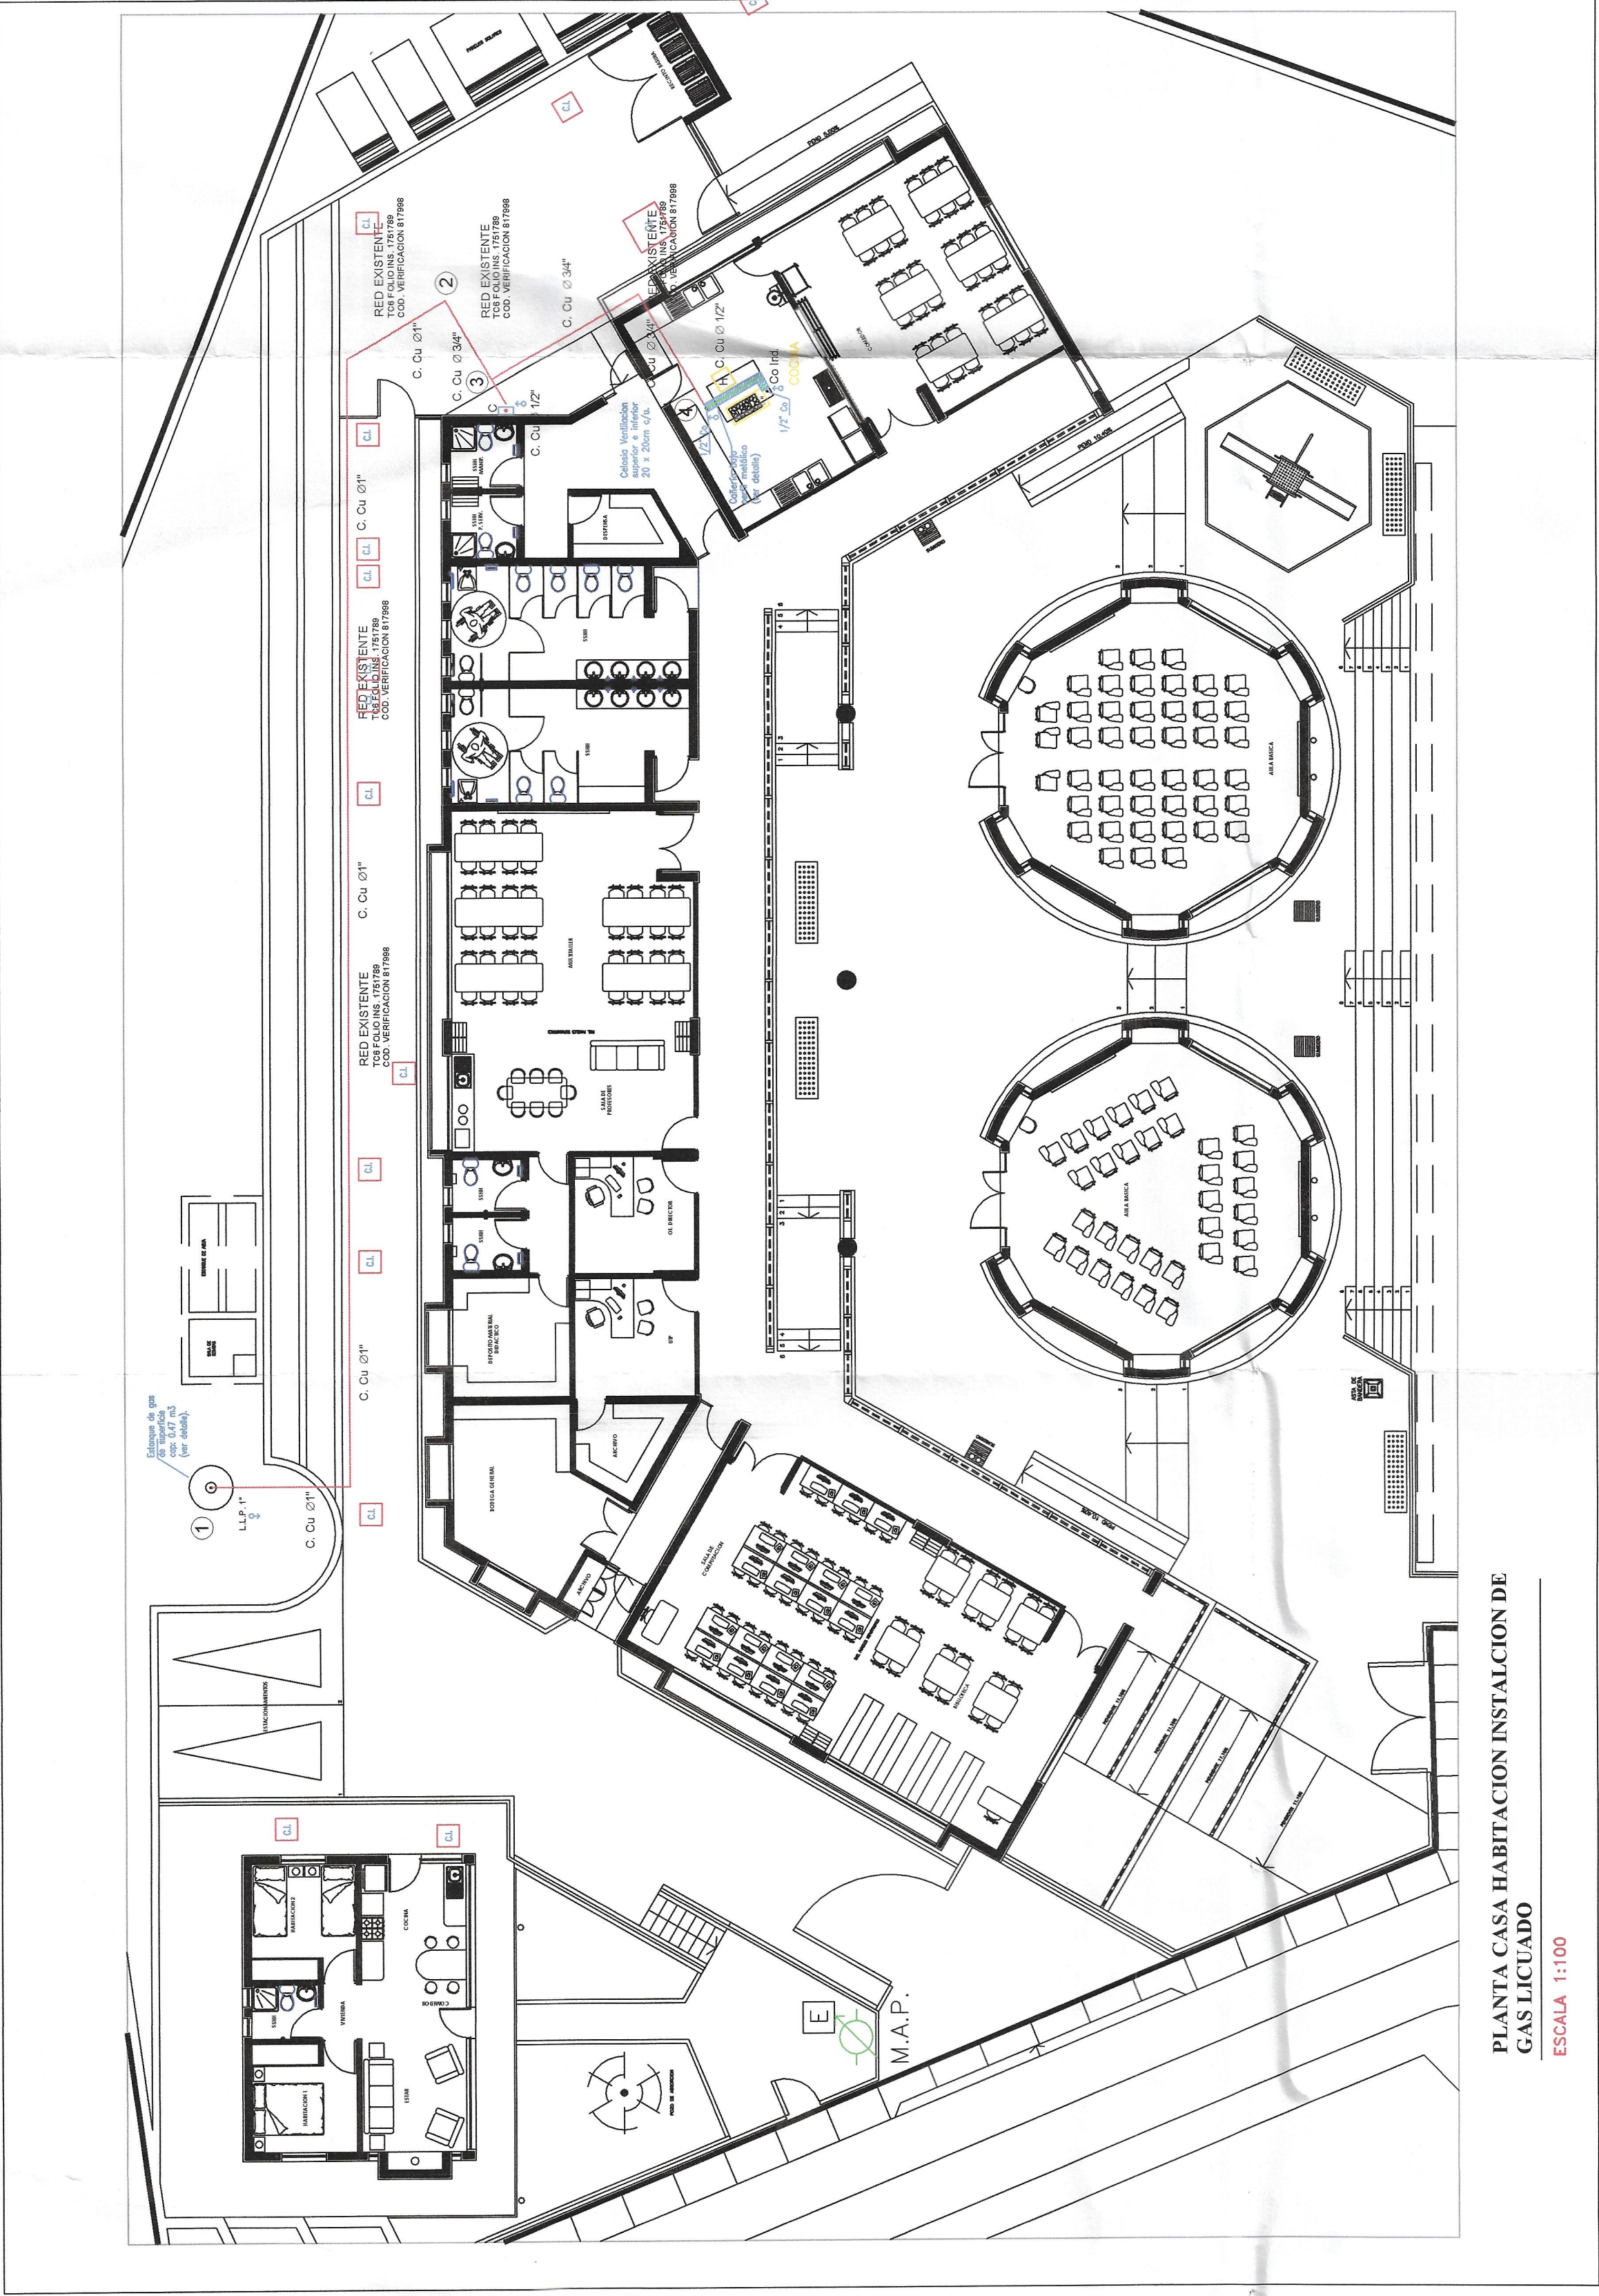


PLANTA CASA HABITACION INSTALACION DE GAS LICUADO

ESCALA 1:100


PLANTA MODIFICACION DE INSTALACION N°1 (COCINA)

ESCALA 1:100

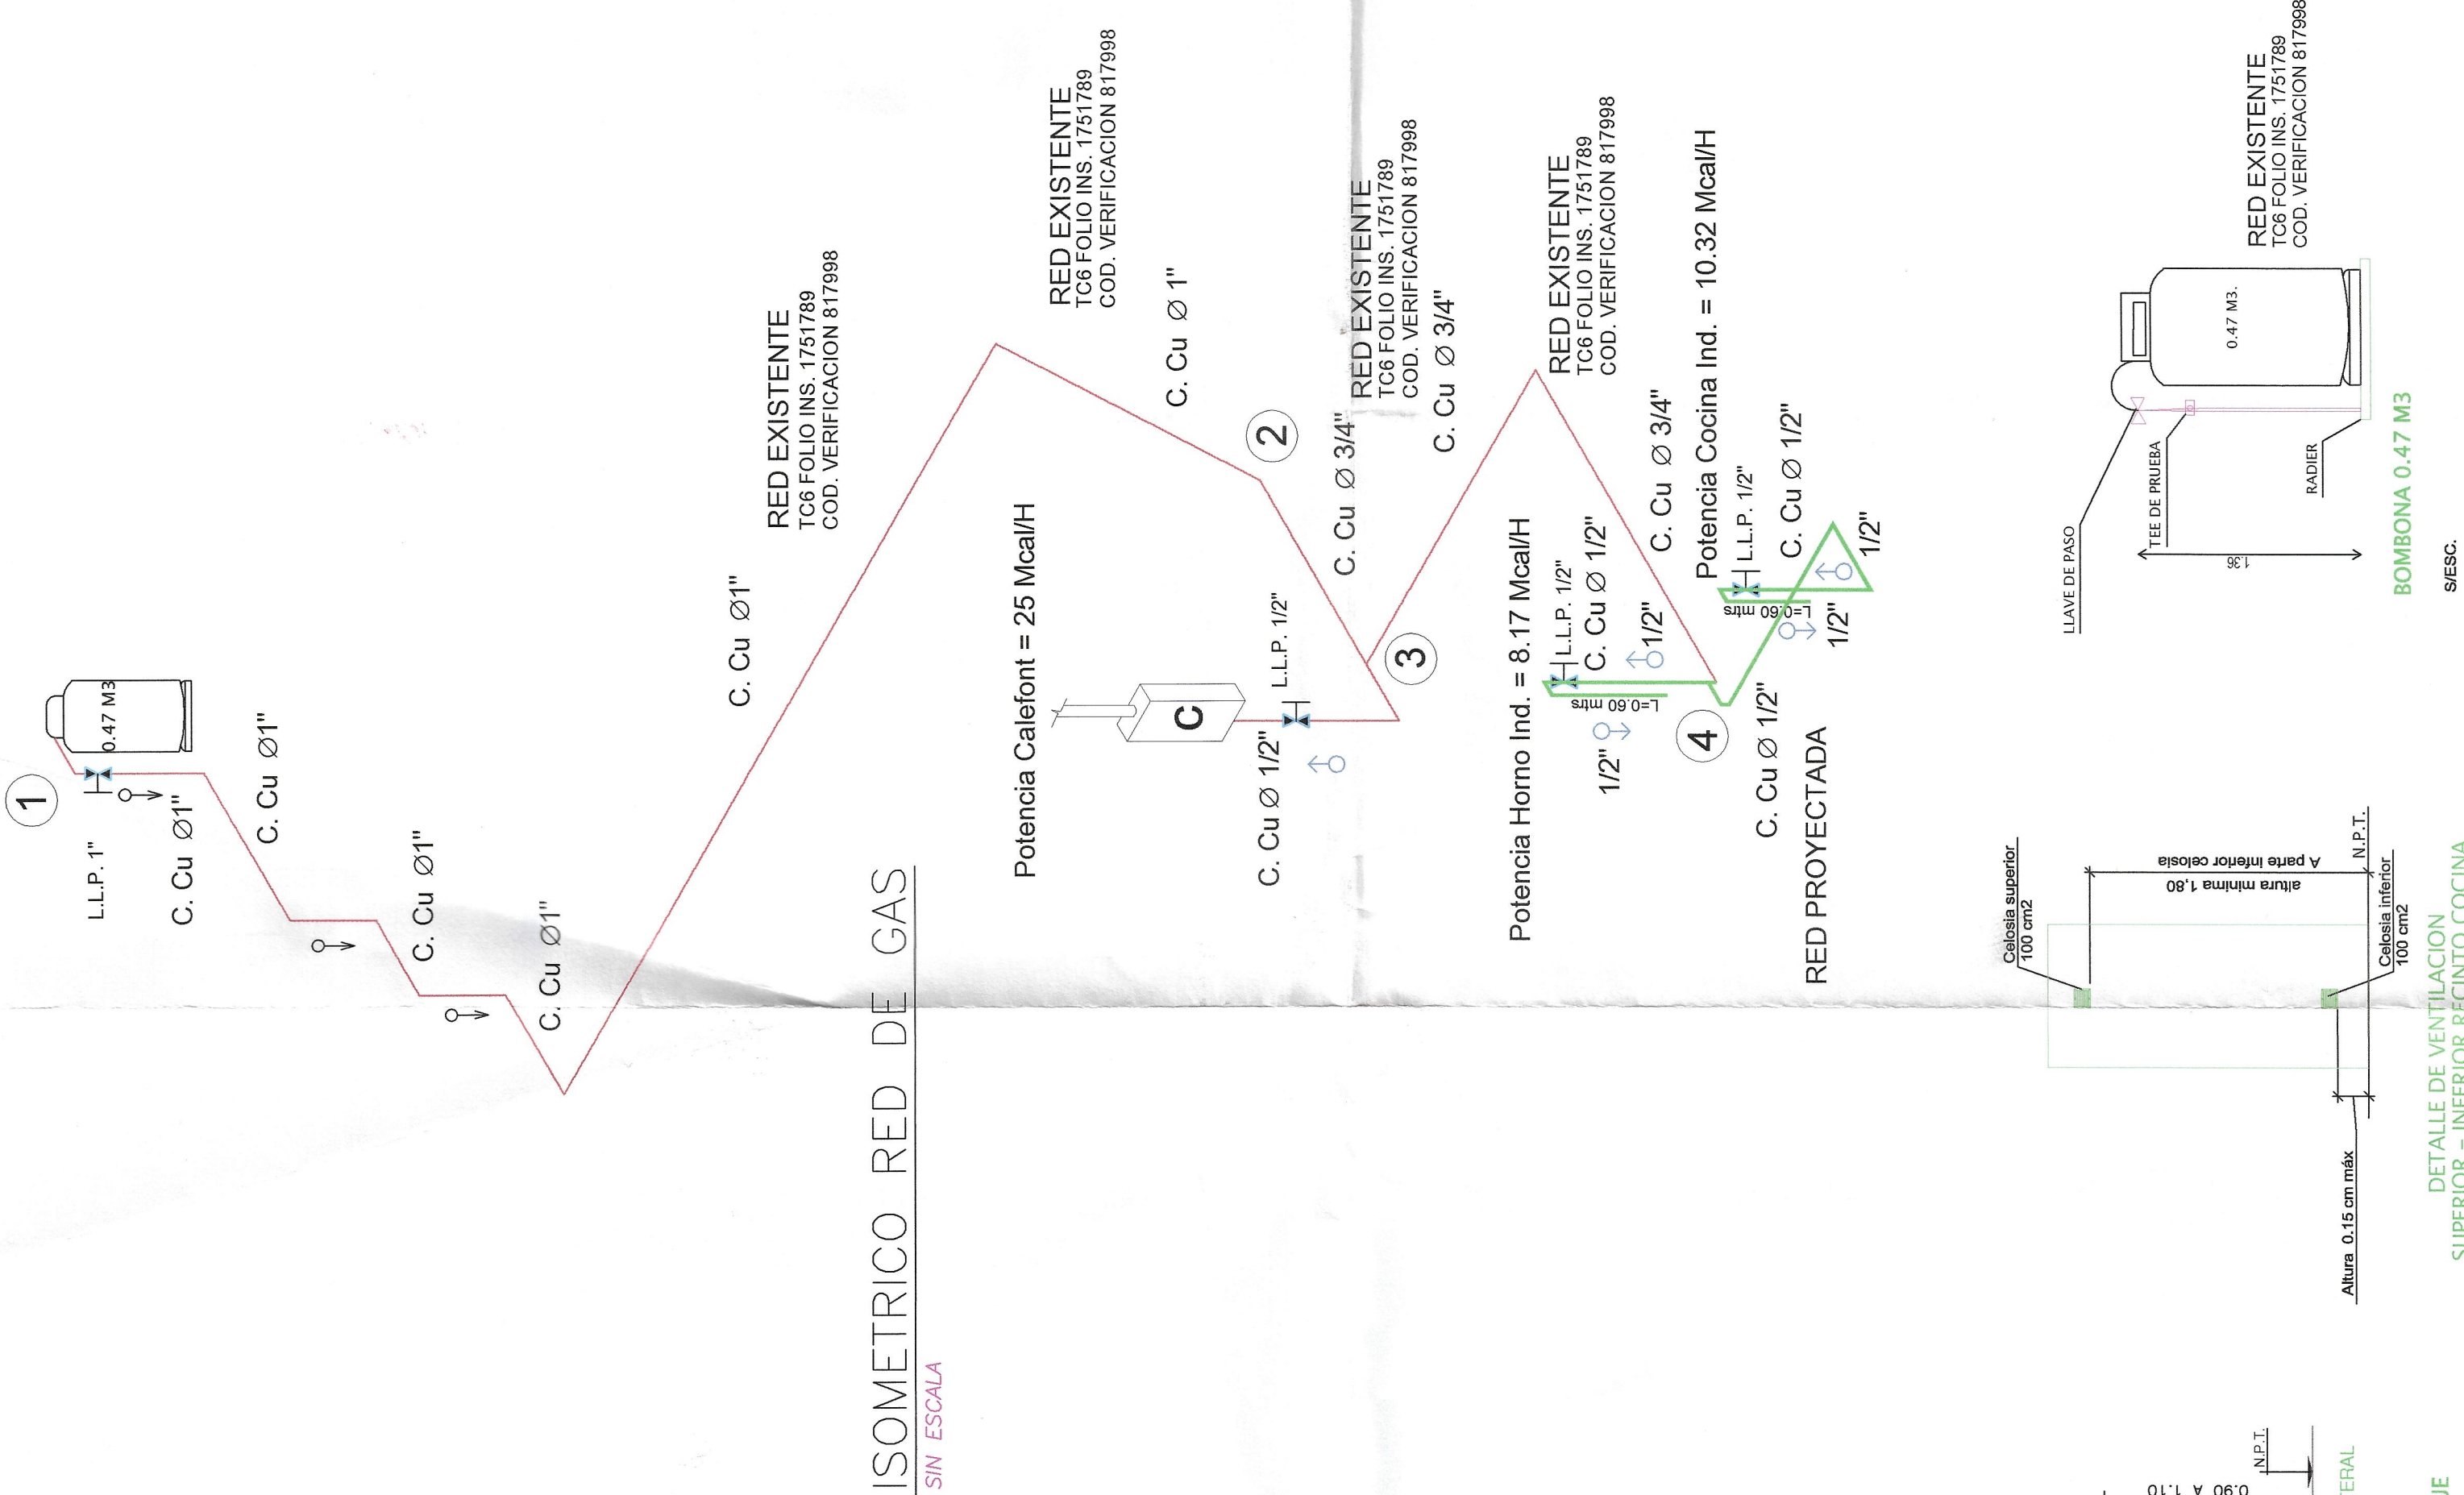

ISOMETRICO RED DE GAS

SIN ESCALA

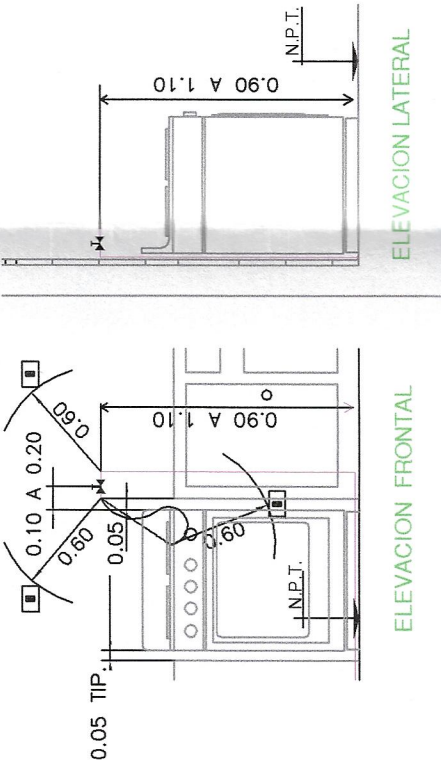


ELEVACION FRONTAL

ELEVACION LATERAL

DETALLE INSTALACION PUNTO DE ARRANCAQUE


Sellado con tapagorro y soldado

SEWSC.

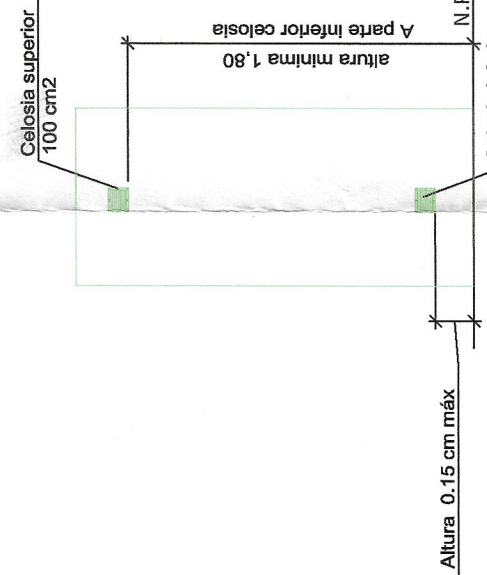

DETALLE DE VENTILACION

SUPERIOR - INTERIOR RECINTO COCINA

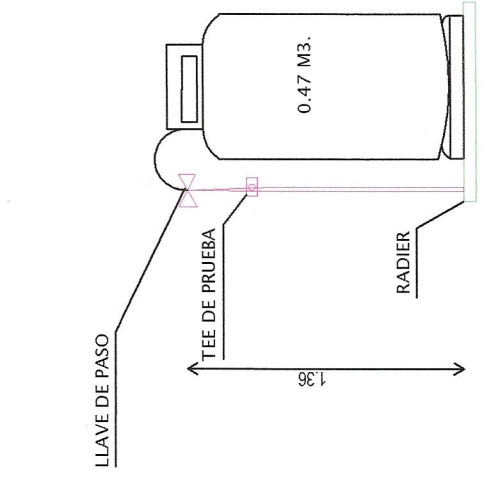

RED EXISTENTE

TCS FOLIO INS. 1751789

COD. VERIFICACION 817998

RED EXISTENTE

TCS FOLIO INS. 1751789

COD. VERIFICACION 817998

RED EXISTENTE

TCS FOLIO INS. 1751789

COD. VERIFICACION 817998

RED EXISTENTE

TCS FOLIO INS. 1751789

COD. VERIFICACION 817998

RED EXISTENTE

TCS FOLIO INS. 1751789

COD. VERIFICACION 817998

RED EXISTENTE

TCS FOLIO INS. 1751789

COD. VERIFICACION 817998

RED EXISTENTE

TCS FOLIO INS. 1751789

COD. VERIFICACION 817998

RED EXISTENTE

TCS FOLIO INS. 1751789

COD. VERIFICACION 817998

RED EXISTENTE

TCS FOLIO INS. 1751789

COD. VERIFICACION 817998

RED EXISTENTE

TCS FOLIO INS. 1751789

COD. VERIFICACION 817998

RED EXISTENTE

TCS FOLIO INS. 1751789

COD. VERIFICACION 817998

VARIOS

POTENCIA INSTALADA

INSTALACION 1	POTENCIA
1 CALEFON	25.00 Mcal/h.
1 Horno. Ind.	8.17 Mcal/h.
1 COCINA Ind.	10.32 Mcal/h.
PTT:	
43.49 Mcal/h.	
37.39 Kw.	

SE USARA CANERIA DE COBRE (Cu) TIPO 1"

RED DE DISTRIBUCION DE GAS


LICUADO COMERCIAL
Camino Pblico S/N Los Morales
Escada: Las indicadas
MONTE PATRIA

PROPIETARIO

INSTALADOR

William Diaz Tapia
Rut: 13.329.985-8
Instalador Clase 2

UBICACION

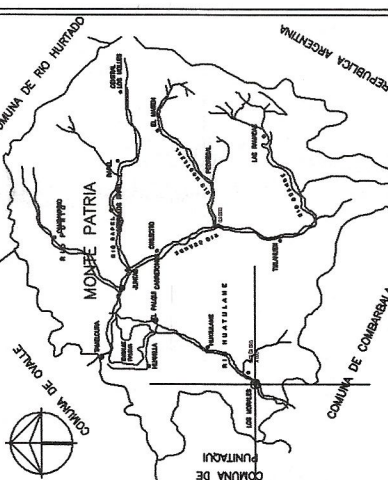

Modificación N°1