


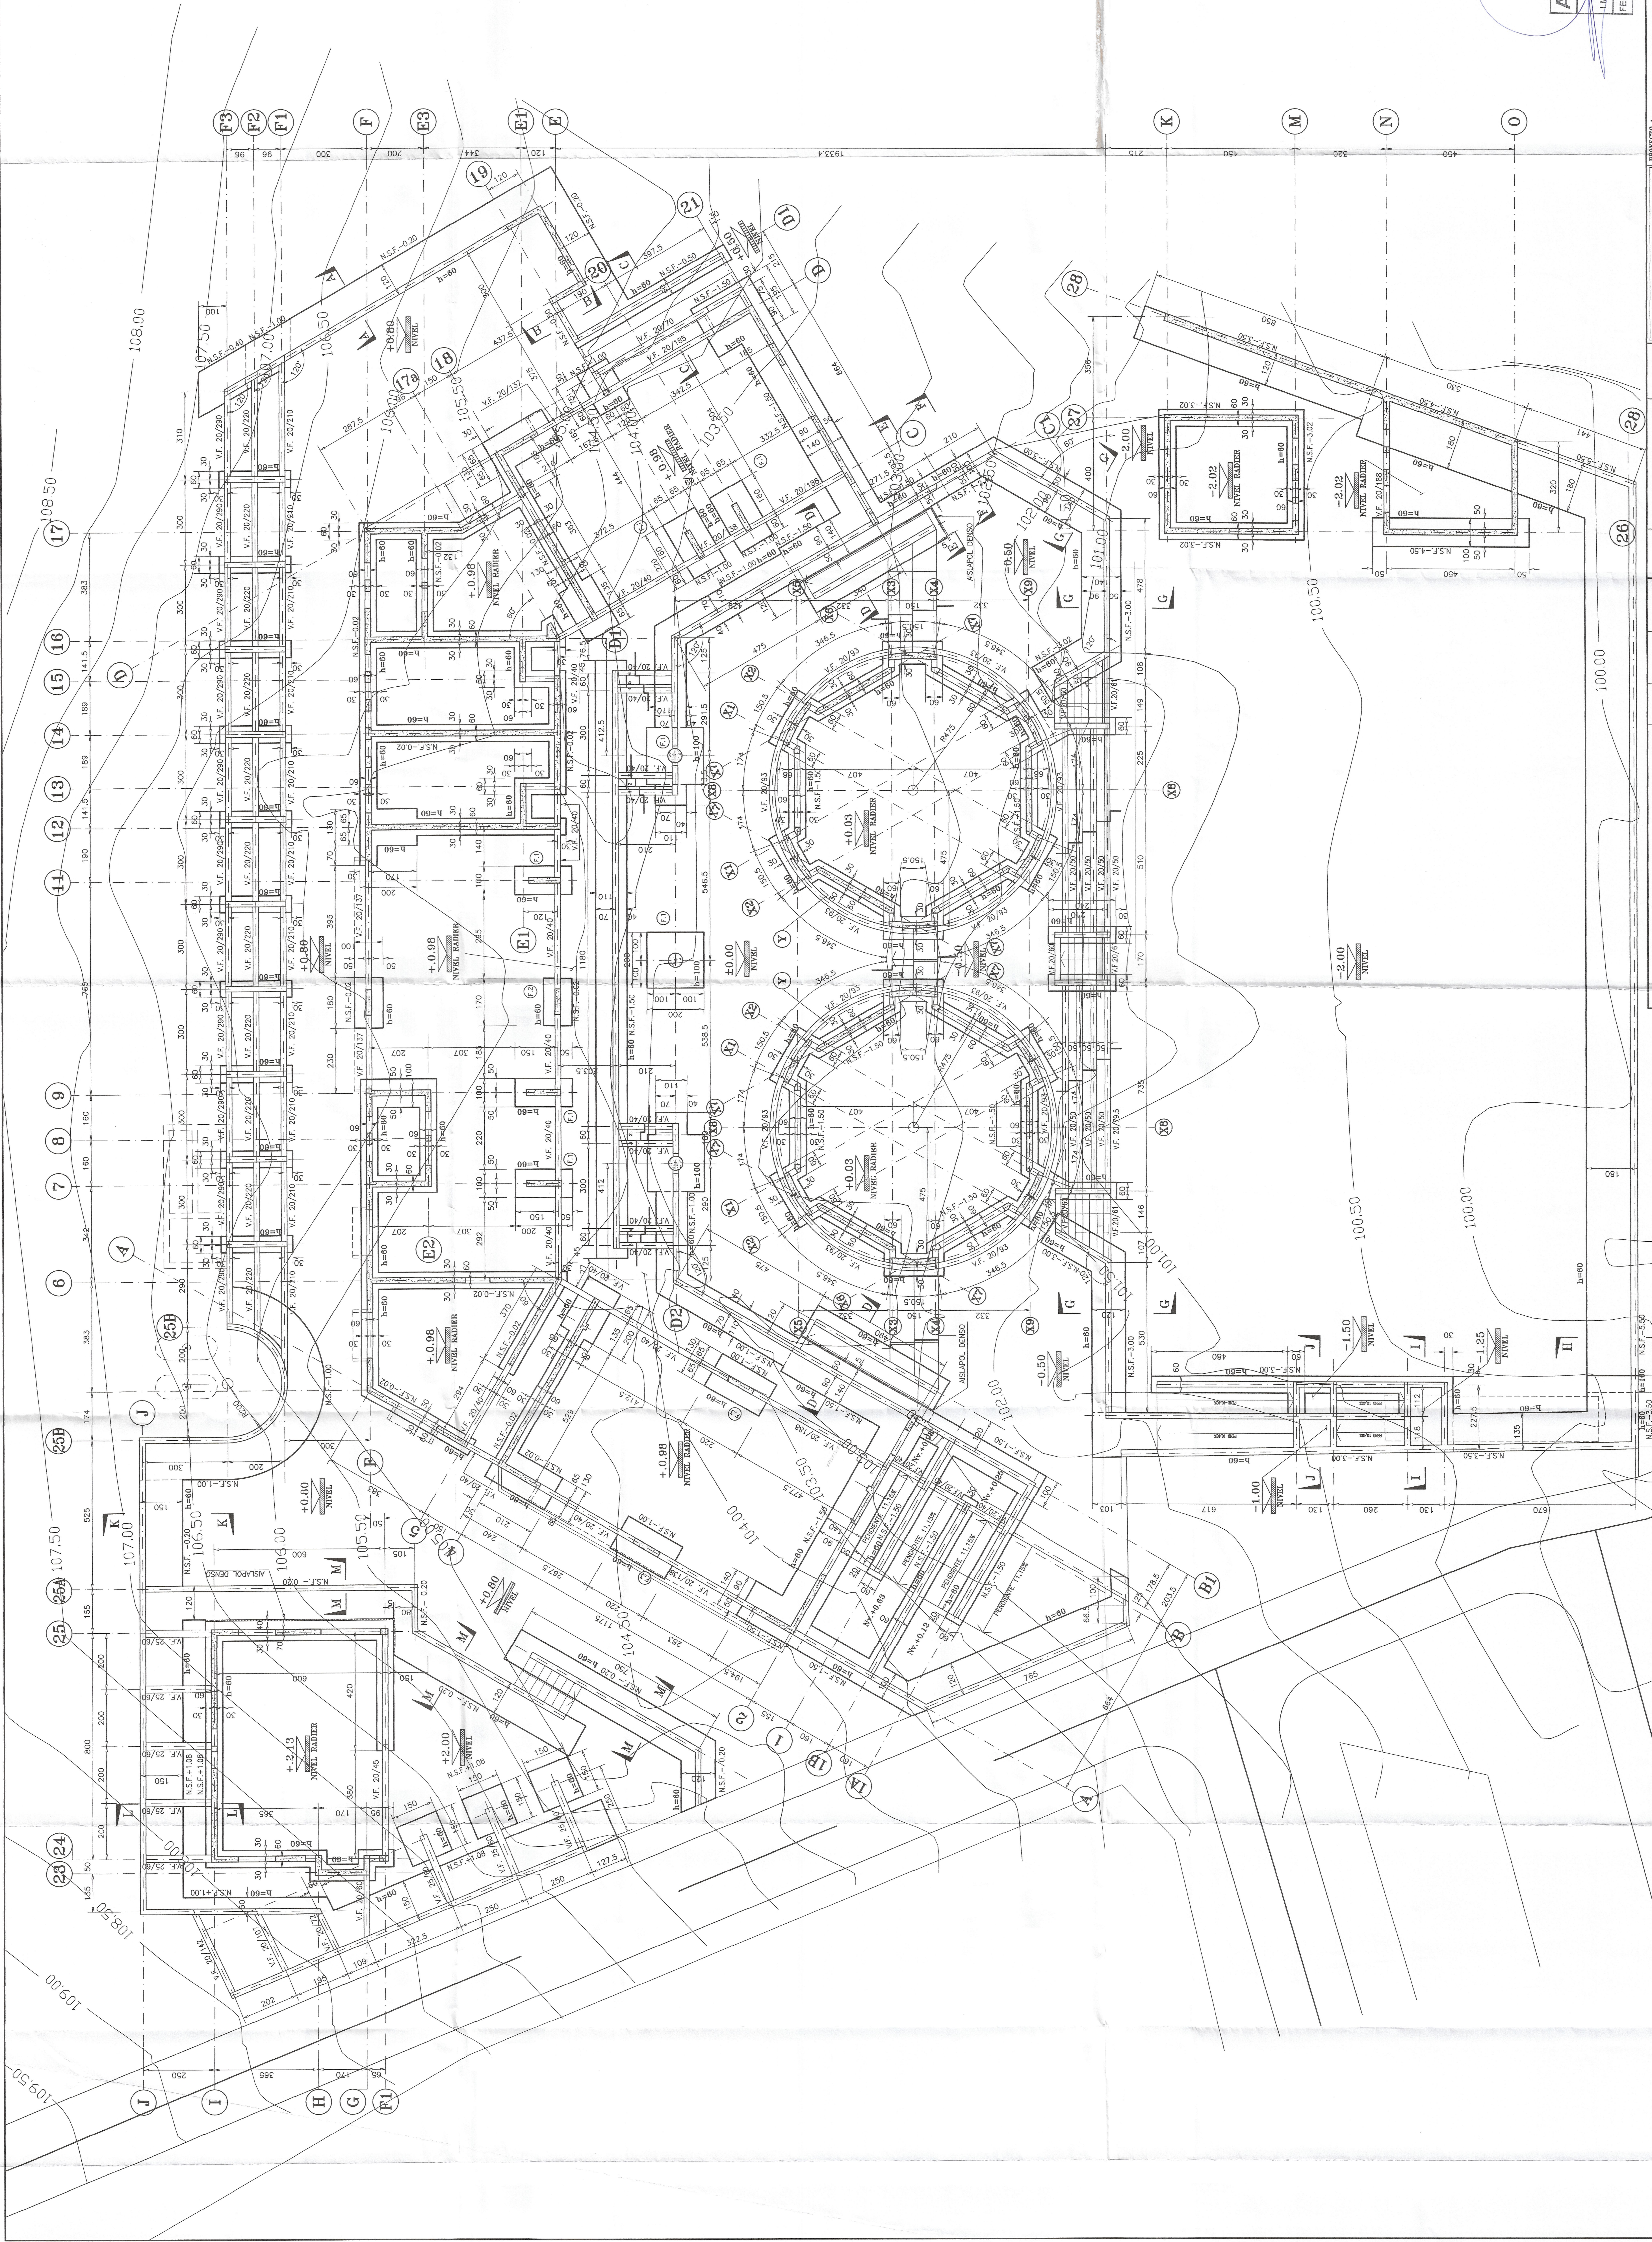

APROBADO

INGENIERO EN CIVIL

FECHA: 05.05.2012

[Signature]

PROYECTO : LOS MORALES ESCUELA IV REGION MONTE PATRIA		Nº OBRA MP2012-10	
ACQUISICION : CORPUS DEL CANTO GUERRA PROPORCIONADO : ILLUSTRA MUNICIPALIDAD DE MONTE PATRIA, REGION IV COCHABAMBO		Nº LAMINA E-101	
CONTENIDO : PLANTA DE FUNDACION CORTES Y DETALLES TÍPICOS		FECHA : MAYO 2012 ESCALA : INVICIADA FORMATO : 1185x841	
III MPA INGENIEROS LTDA www.mpaingenieros.com.bo CARRER 14000 MONTE PATRIA COCHABAMBO - BOLIVIA		APROBACION DEL PROYECTO	
E. EMITIDO PARA REVISION GENERAL D. EMITIDO PARA INGRESO MUNICIPAL C. EMITIDO PARA REVISION GENERAL B. EMITIDO PARA REVISION GENERAL A. EMITIDO PARA REVISION DE ARQUITECTURA		OBSERVACIONES MODIFICACIONES	
A.E.A. M.P.M. M.D.F.D. M.P.M. M.D.F.D. M.P.M. M.D.F.D. M.P.M. M.D.F.D. M.P.M. M.D.F.D. M.P.M.		02-05-12 17-04-12 05-03-12 05-03-12 25-01-12 02-05-12	
MARIO PINTO M. REVISOR MARIO DELGADO F.D. DISEÑADOR		02-05-12 02-05-12 02-05-12 02-05-12 02-05-12 02-05-12	

PLANTA DE FUNDACION

ESCALA 1:75