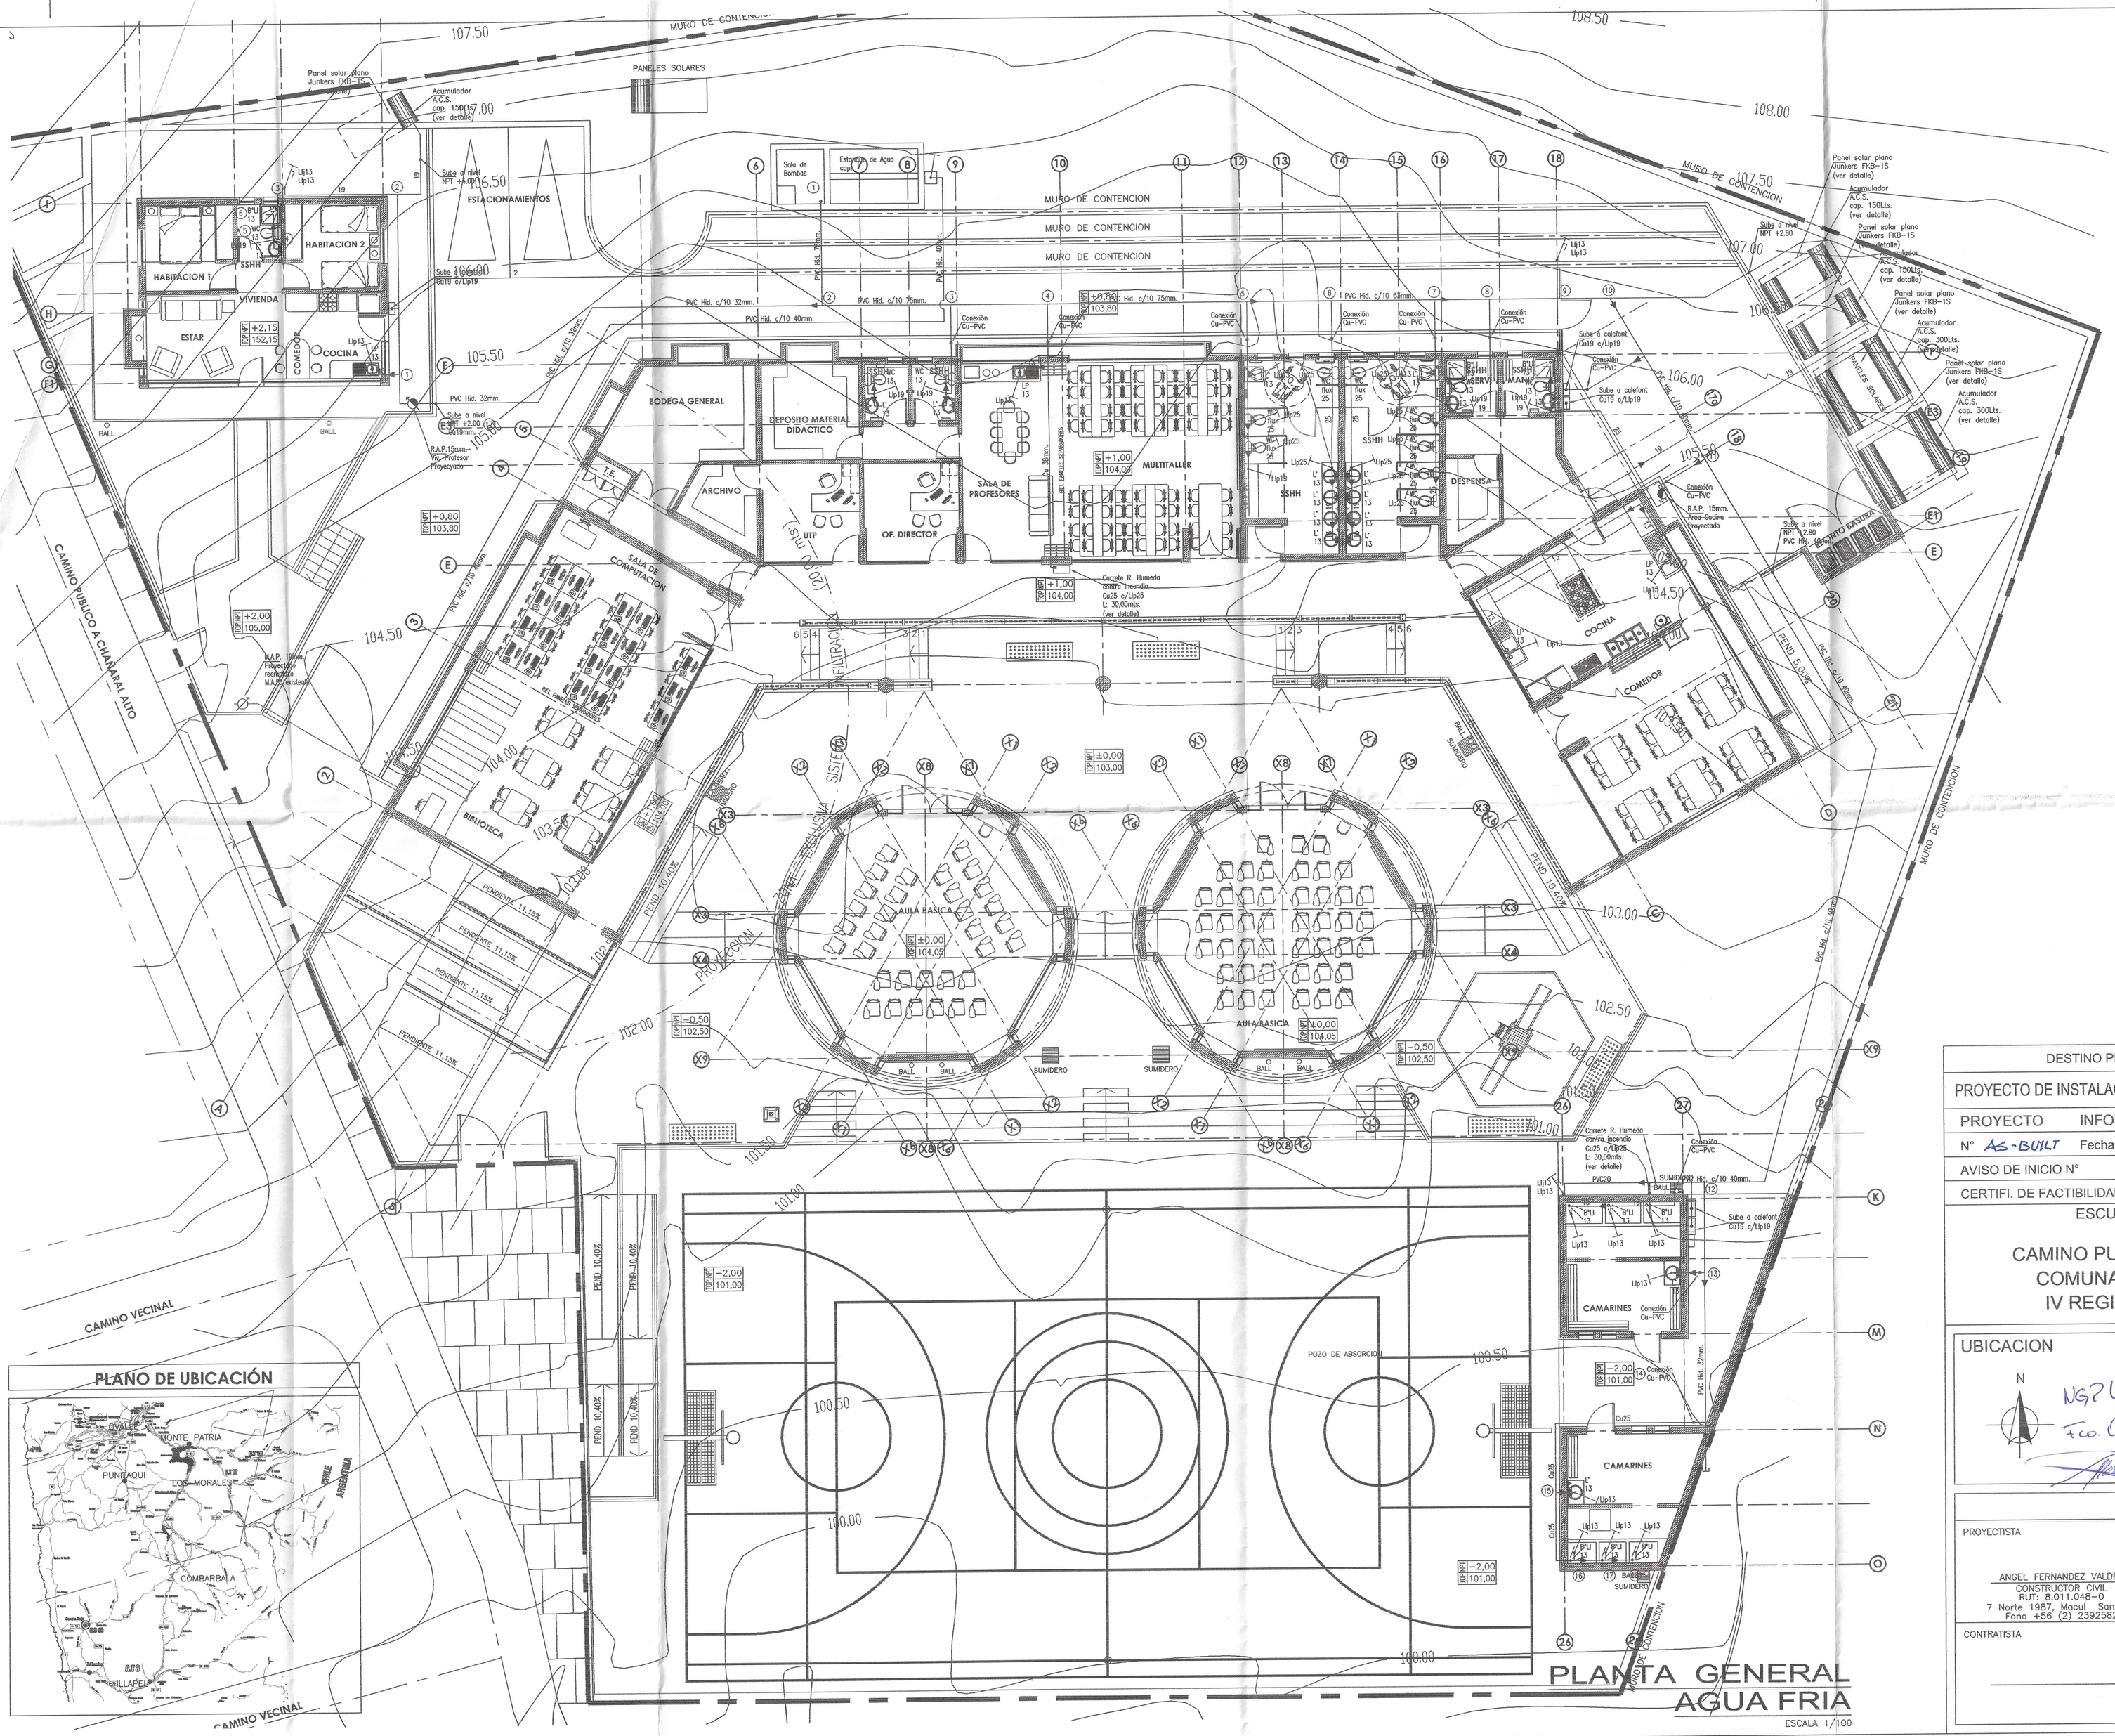

MOD.	FECHA	DESCRIPCION
1	26/01/2012	EMITIDO PARA REVISION
2	01/03/2012	EMITIDO PARA REVISION
3	23/03/2012	EMITIDO PARA REVISION
4	29/03/2012	EMITIDO PARA REVISION
5	07/06/2012	EMITIDO PARA REVISION

Fernandez & Rojas Asociados
Asesorías de proyectos y servicios de Ingeniería
7 Norte 1987, Macul, Santiago de Chile Fono +56 (2) 231 2592
e-mail: fernandezyrojas@gmail.com

Proyecto	J. Francisco Rojas	Revision
Dibujo	Heidi Schlewe S./Pamela Muñoz O./Pamela Fontecilla L.	5
Calculo	J. Francisco Rojas	
Revisa	Angel Fernandez V.	

AGUA POTABLE FRIA
PLANTA GENERAL

DESTINO PROPIEDAD : EDUCACIONAL

PROYECTO DE INSTALACION DE AGUA POTABLE DOMICILIARIO

PROYECTO	INFORMATIVO-FINAL	LAMINA	
N° AS-BUILT	Fecha 25/01/2018	N° 1	DE 3
AVISO DE INICIO N°	.	Fecha	.
CERTIFI. DE FACTIBILIDAD N°	.	Fecha	.

ESCUELA LOS MORALES

CAMINO PUBLICO LOS MORALES
COMUNA DE MONTEPATRIA
IV REGION DE COQUIMBO

UBICACION

N

NGP LTDA
Fco. Opazedal 8543191-9

NOTAS ACLARATORIAS DE UBICACION

FIRMAS

PROYECTISTA	PROPIETARIO
ANGEL FERNANDEZ VALDES CONSTRUCTOR CIVIL RUT: 8.011.048-0 7 Norte 1987, Macul Santiago Fono +56 (2) 2392582	I. MUNICIPALIDAD DE MONTEPATRIA RUT: 69.040.800-7 Rep. Legal: Jose L Olivares Castillo RUT: 10.655.700-4 Diaguitas N° 31, Montepatria – IV Region
CONTRATISTA	PROYECTO DEFINITIVO CERTIFICADO DE RECEPCION N° _____ Fecha _____