


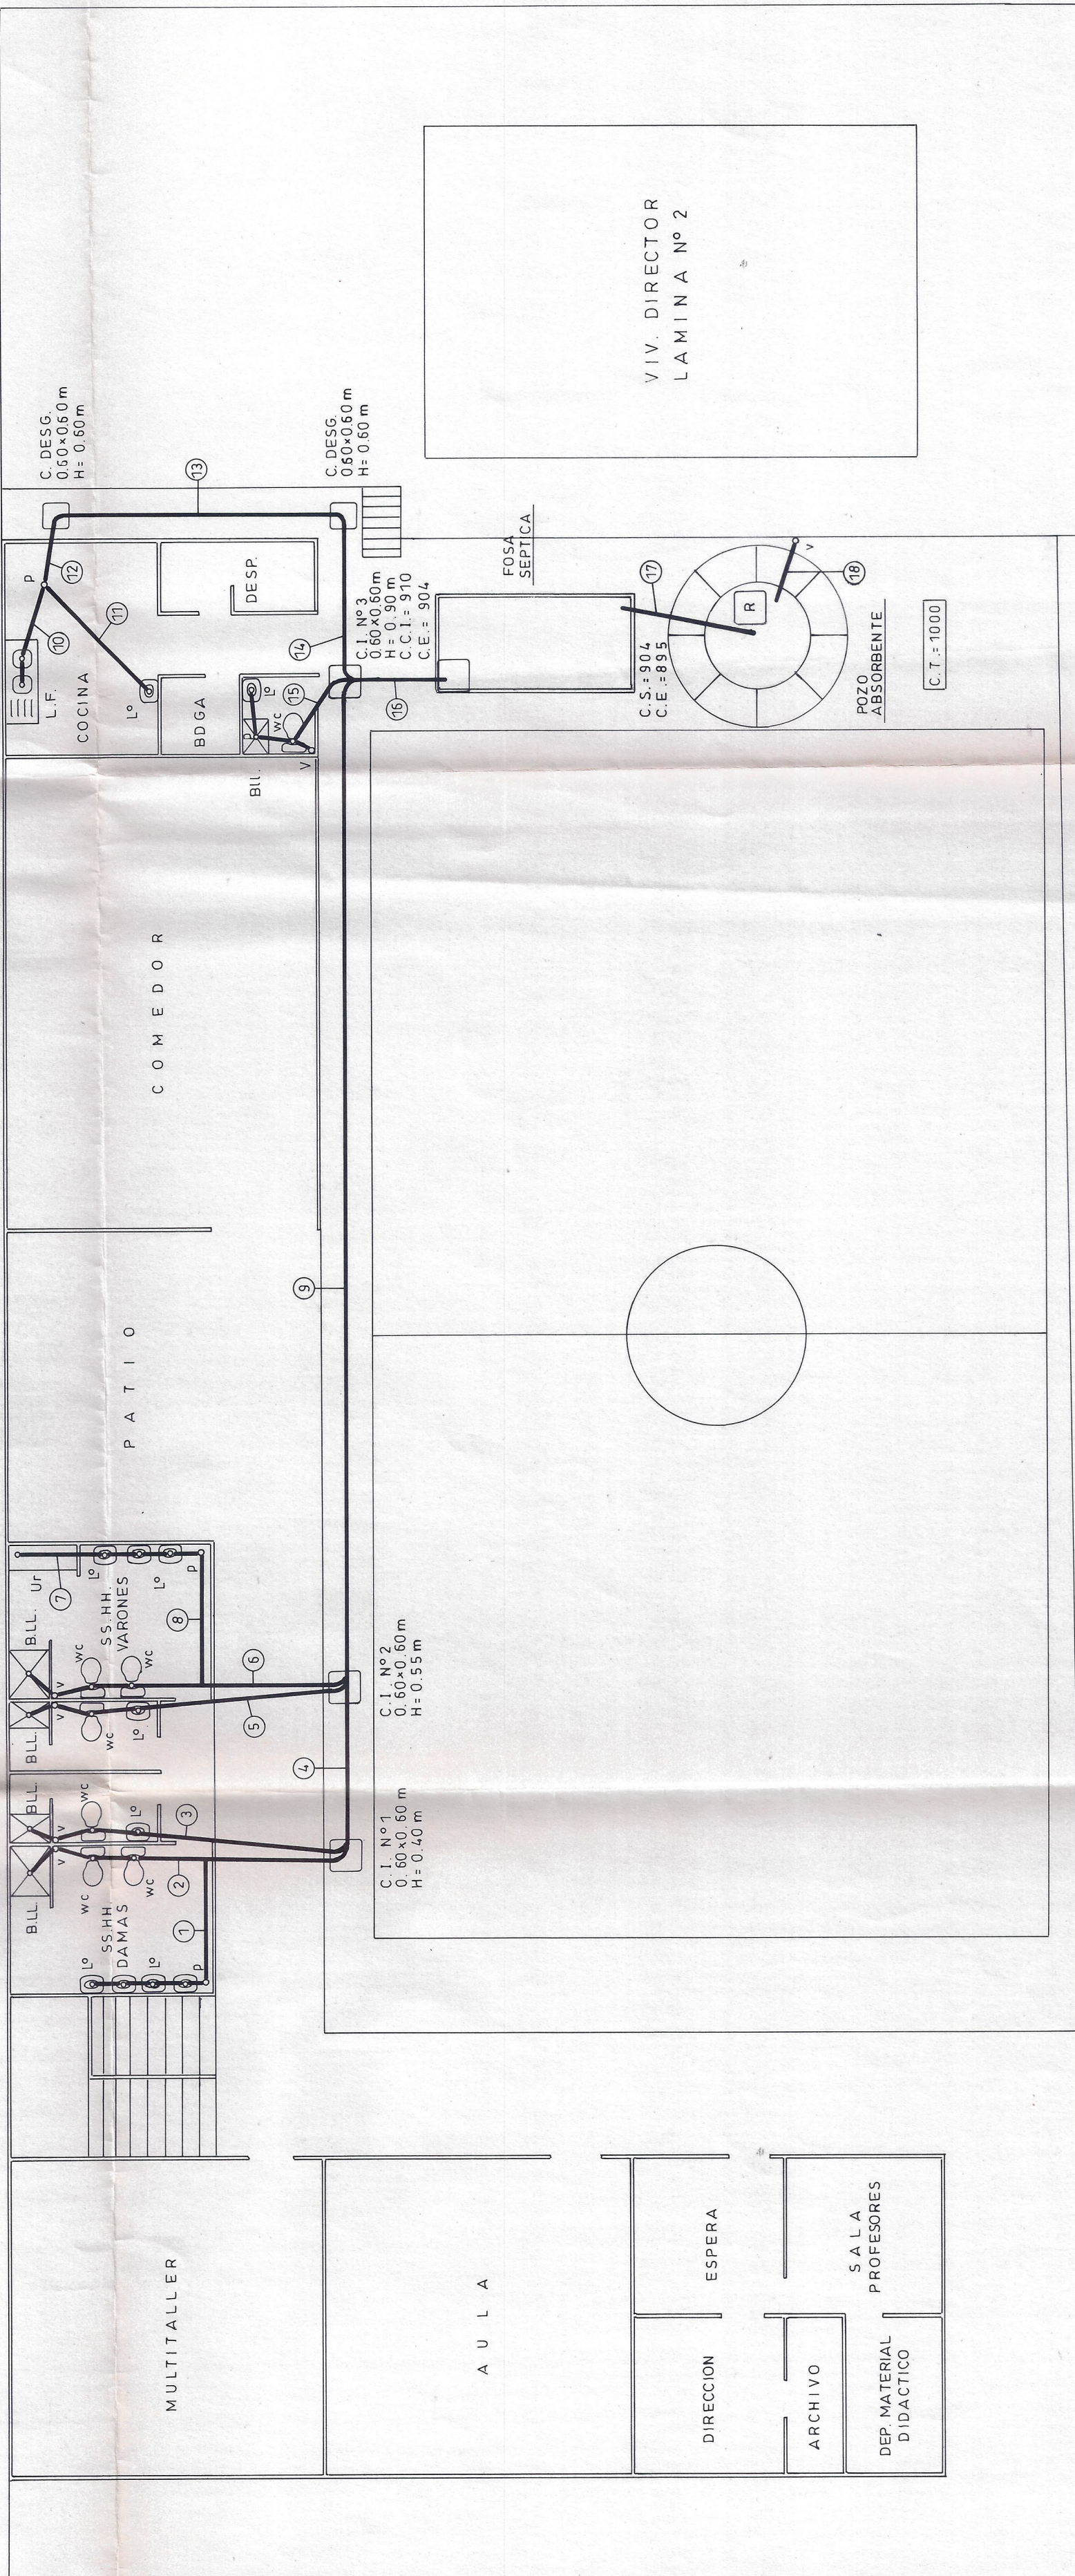


RAMALES

1	P.V.C.	50	mm	L = 2.40 m	i = 3 %
2	P.V.C.	110	mm	L = 4.00 m	i = 3 %
3	P.V.C.	110	mm	L = 4.80 m	i = 3 %
4	P.V.C.	110	mm	L = 3.20 m	i = 3 %
5	P.V.C.	110	mm	L = 4.90 m	i = 3 %
6	P.V.C.	110	mm	L = 4.10 m	i = 3 %
7	P.V.C.	50	mm	L = 1.70 m	i = 3 %
8	P.V.C.	50	mm	L = 2.50 m	i = 3 %
9	P.V.C.	110	mm	L = 13.20 m	i = 1.5 %
10	P.V.C.	50	mm	L = 1.40 m	i = 3 %
11	P.V.C.	40	mm	L = 2.90 m	i = 3 %
12	P.V.C.	50	mm	L = 1.30 m	i = 3 %
13	P.V.C.	110	mm	L = 5.40 m	i = 3 %
14	P.V.C.	110	mm	L = 3.00 m	i = 3 %
15	P.V.C.	110	mm	L = 1.50 m	i = 3 %
16	P.V.C.	110	mm	L = 1.80 m	i = 3 %
17	P.V.C.	110	mm	L = 2.80 m	i = 3 %
18	P.V.C.	75	mm	L = 1.60 m	i = 3 %
VENT.	P.V.C.	75	mm	L = 2.50 m	i = 3 %

PLANTA FOSA SEPTICA

ESCALA 1/40

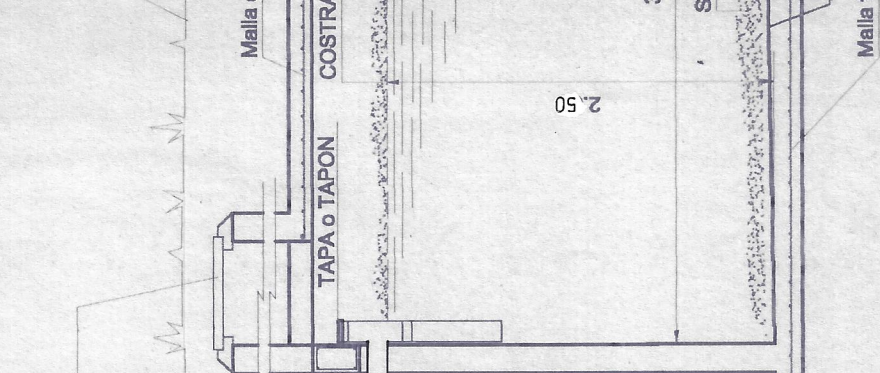

DETALLE FOSA SEPTICA

ESCALA 1/40




PLANO ALCANTARILLADO

CALLE: PRINCIPAL
SECTOR: MIALQUI
LOCALIDAD: MIALQUI
COMUNA: MONTEPATRIA
PROVINCIA: LIMARI
REGION: IV REGION

PROYECTO INST. DEFINITIVO

AVISO DE INICIACION Nº
CERTIFICADO DE FACTIBILIDAD Nº
FIRMA REVISOR
FECHA INICIO
FECHA TERMINO

UBICACION

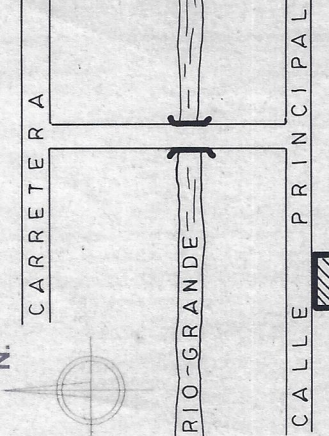

DATOS F.S.Y.P.ABS.

FOSA SEPTICA:
L = 3.66 m. A = 1.83 m. H = 2.90 m.
POZO ABSORBENTE:
D = 3.00 m. d = 2.00 m. H = 11.04 m.

PLANTA CAMARA DESGRASADORA PROYECTADA
ESCALA 1: 20
LA CAMARA DESGRASADORA PROYECTADA
SE CONSTRUIRA EN RECINTO COCINA - COMEDOR

DETALLE CAMARA DESGRASADORA
ESC. 1: 20

