


CALLE PRINCIPAL




PLANTA EDIFICACIONES EXISTENTES Y DEMOLICIONES
ESCALA 1:100

CALLE PRINCIPAL

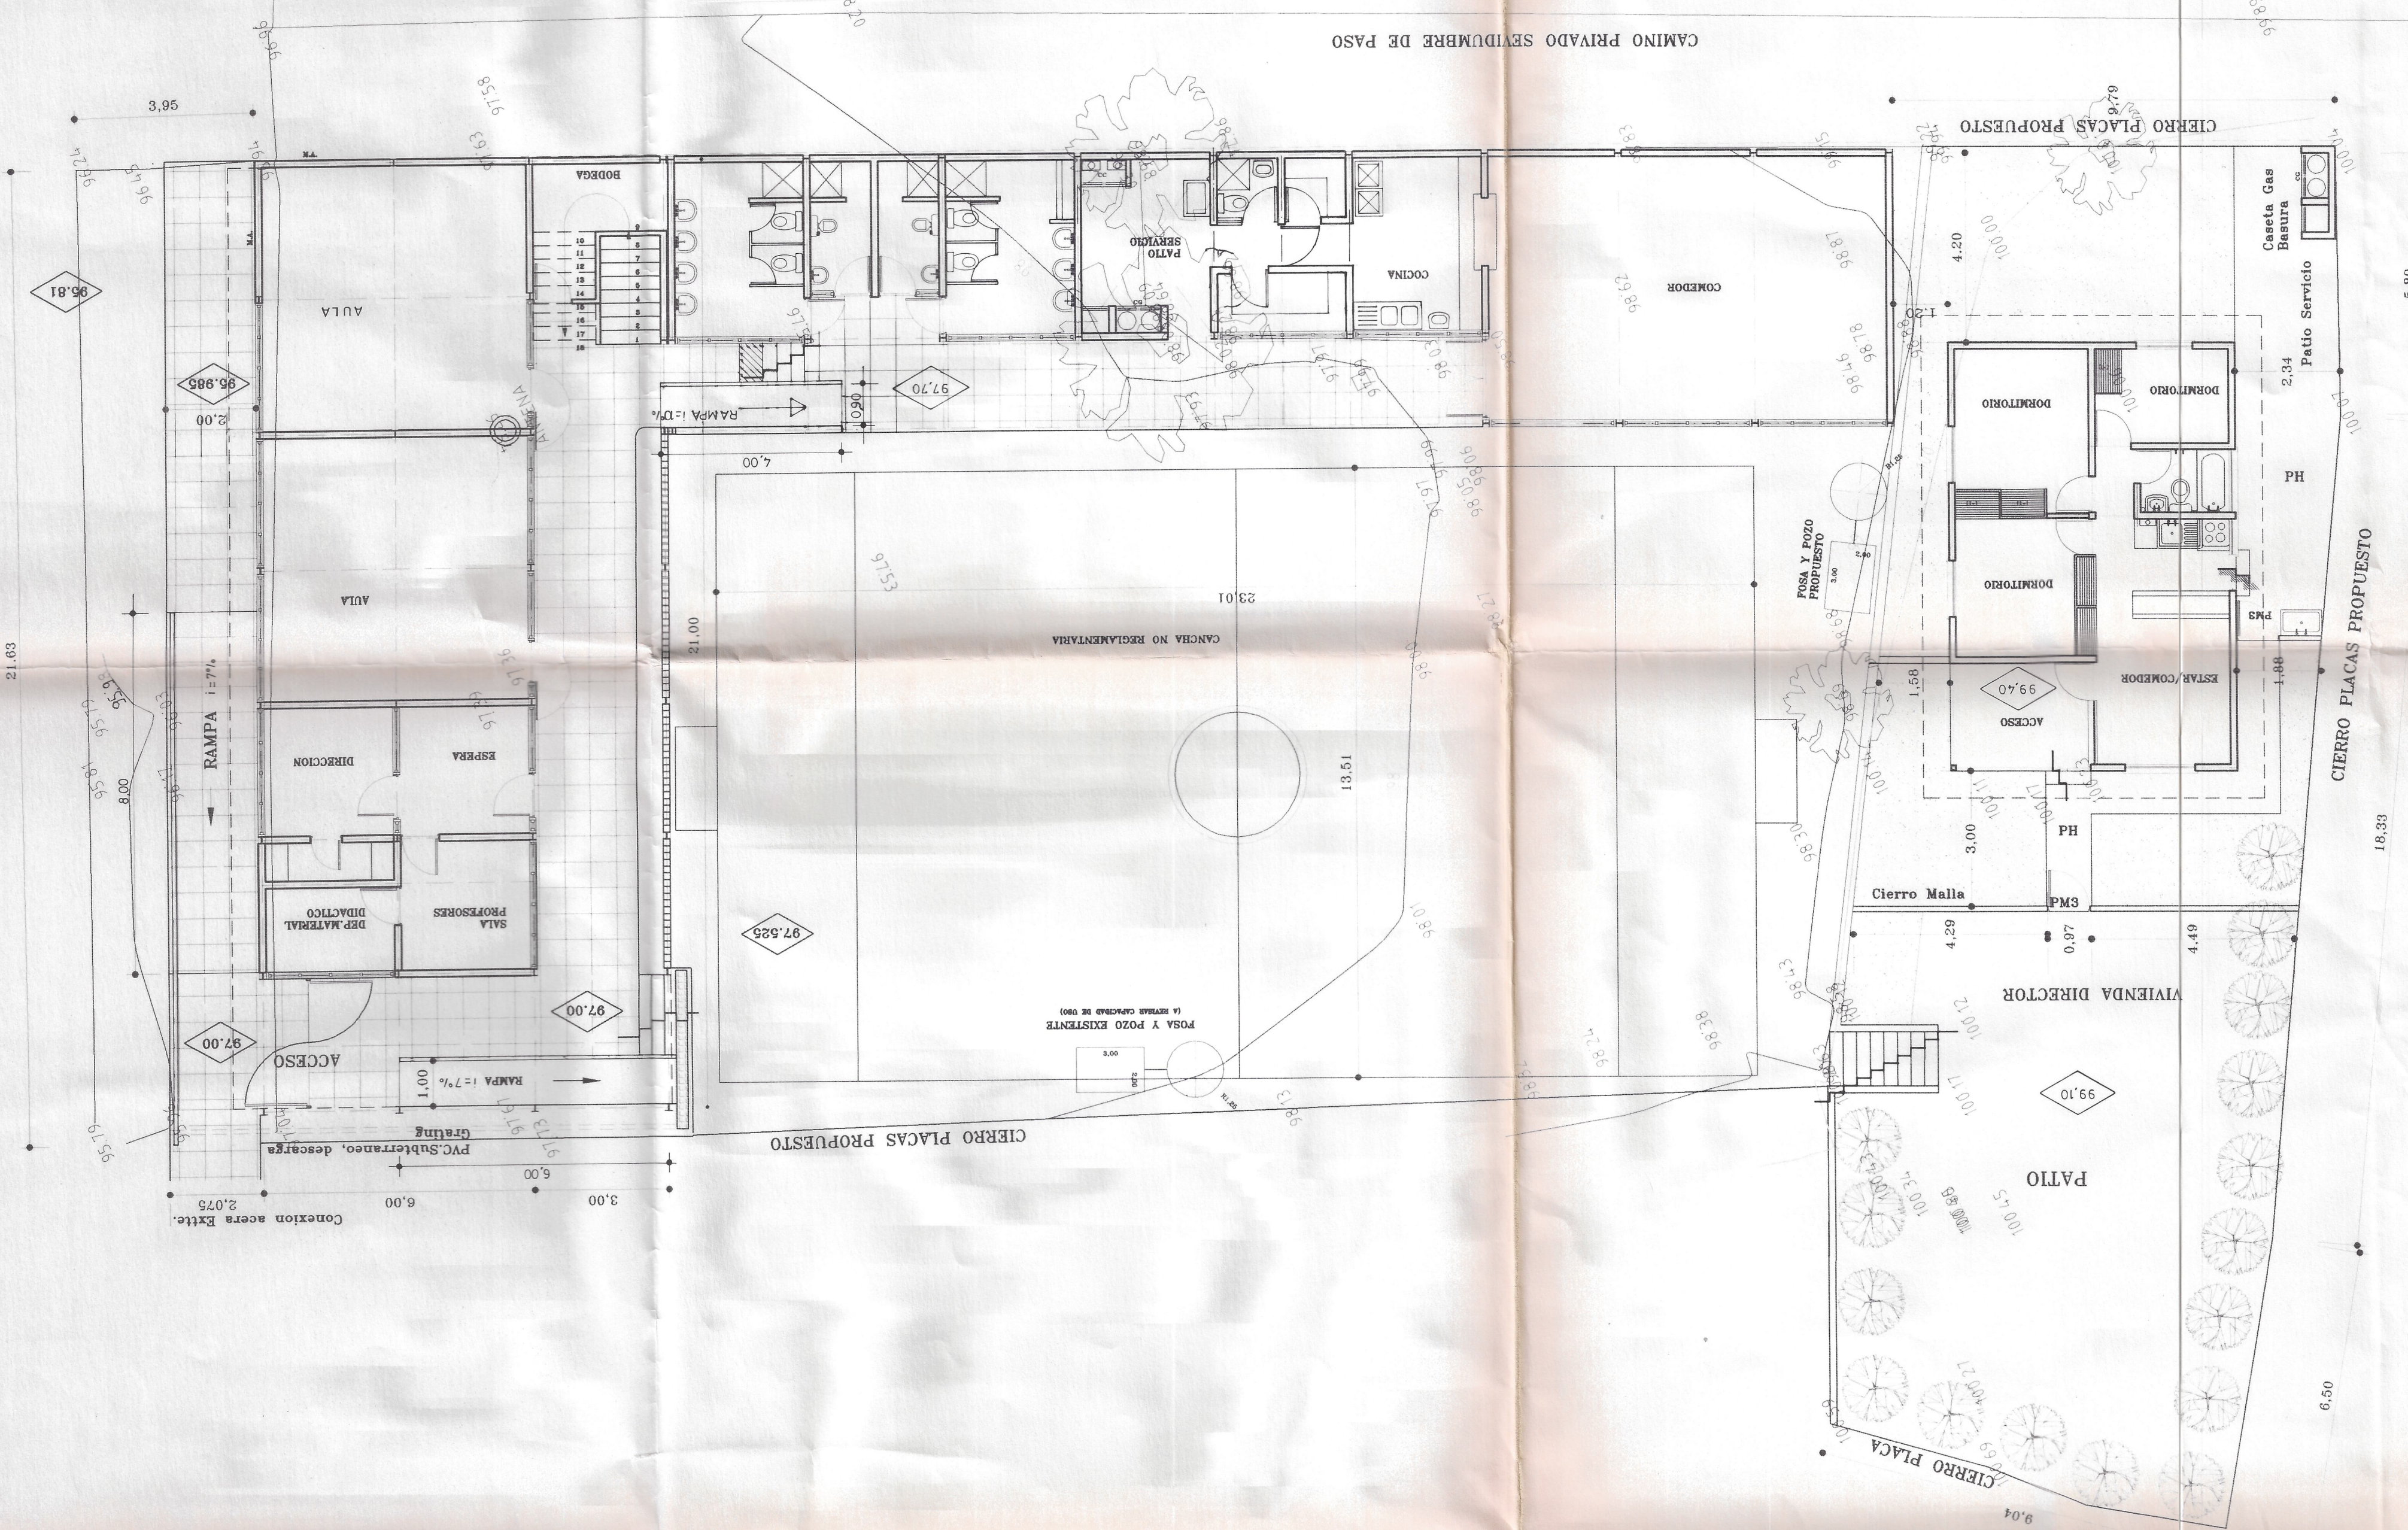

PLANTA EMPLAZAMIENTO
ESCALA 1:100

CALLE PRINCIPAL

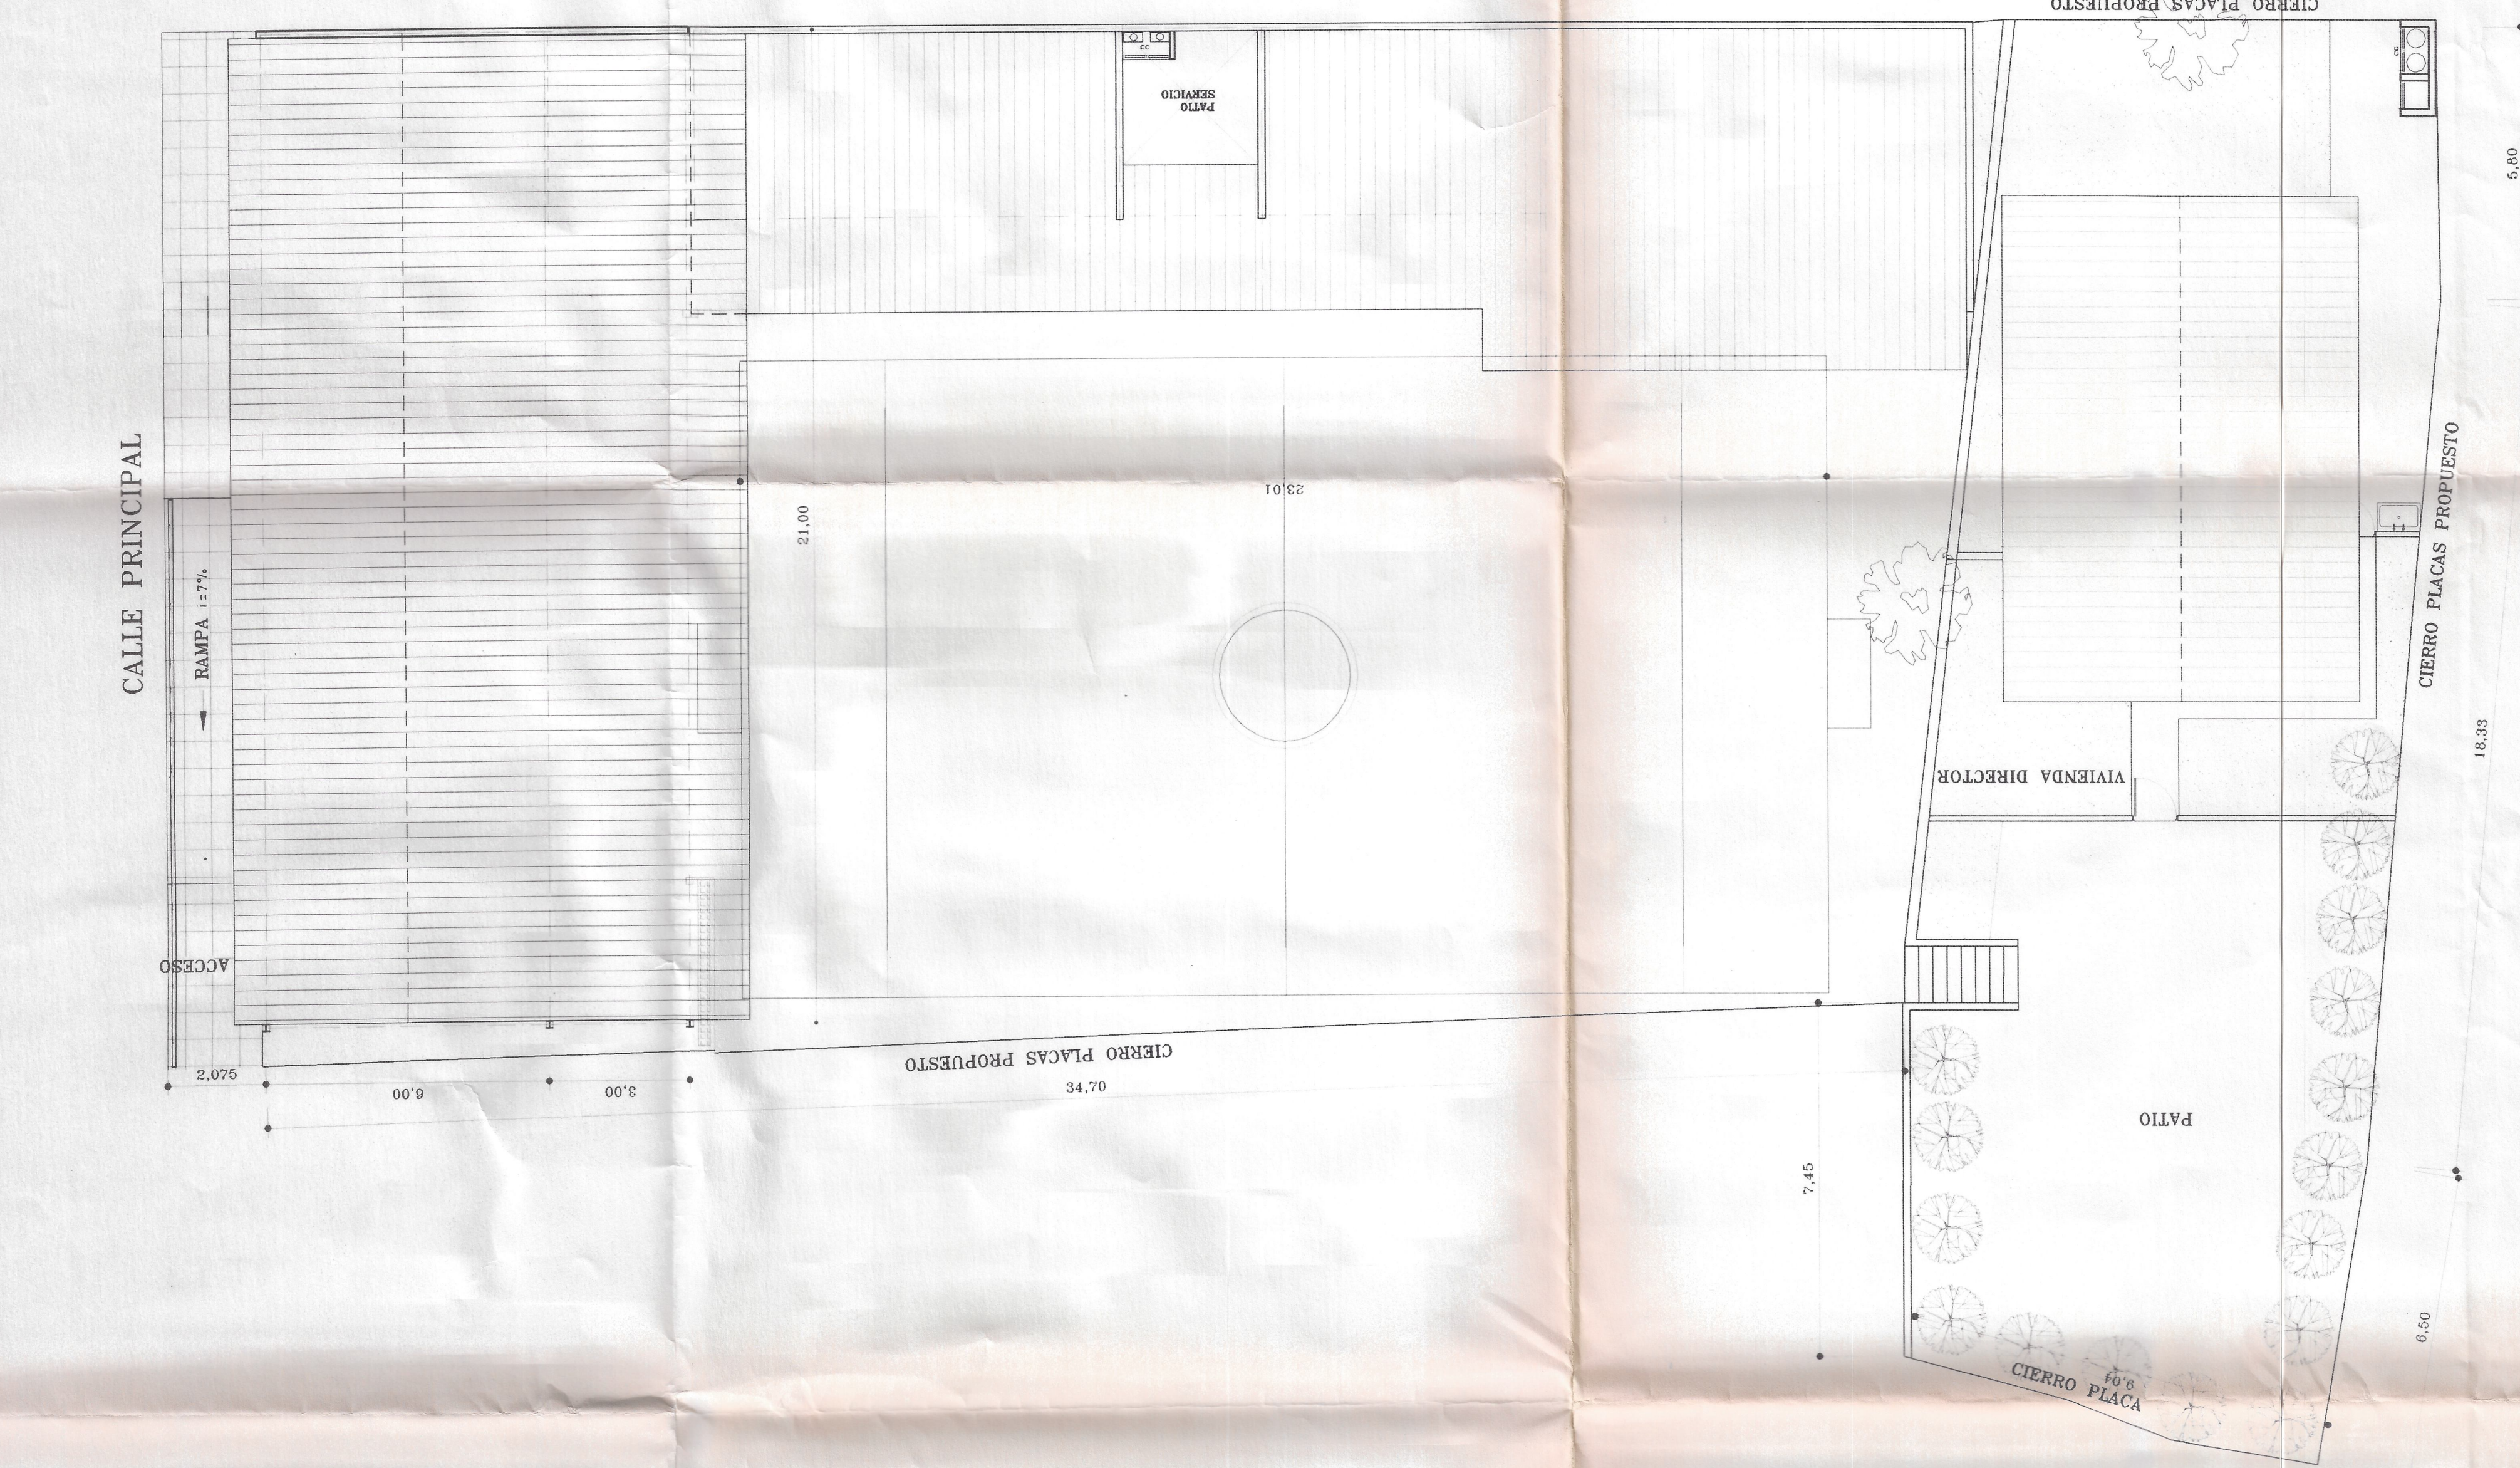

PLANTA TECHUMBRE
ESCALA 1:100

PLANO UBICACION


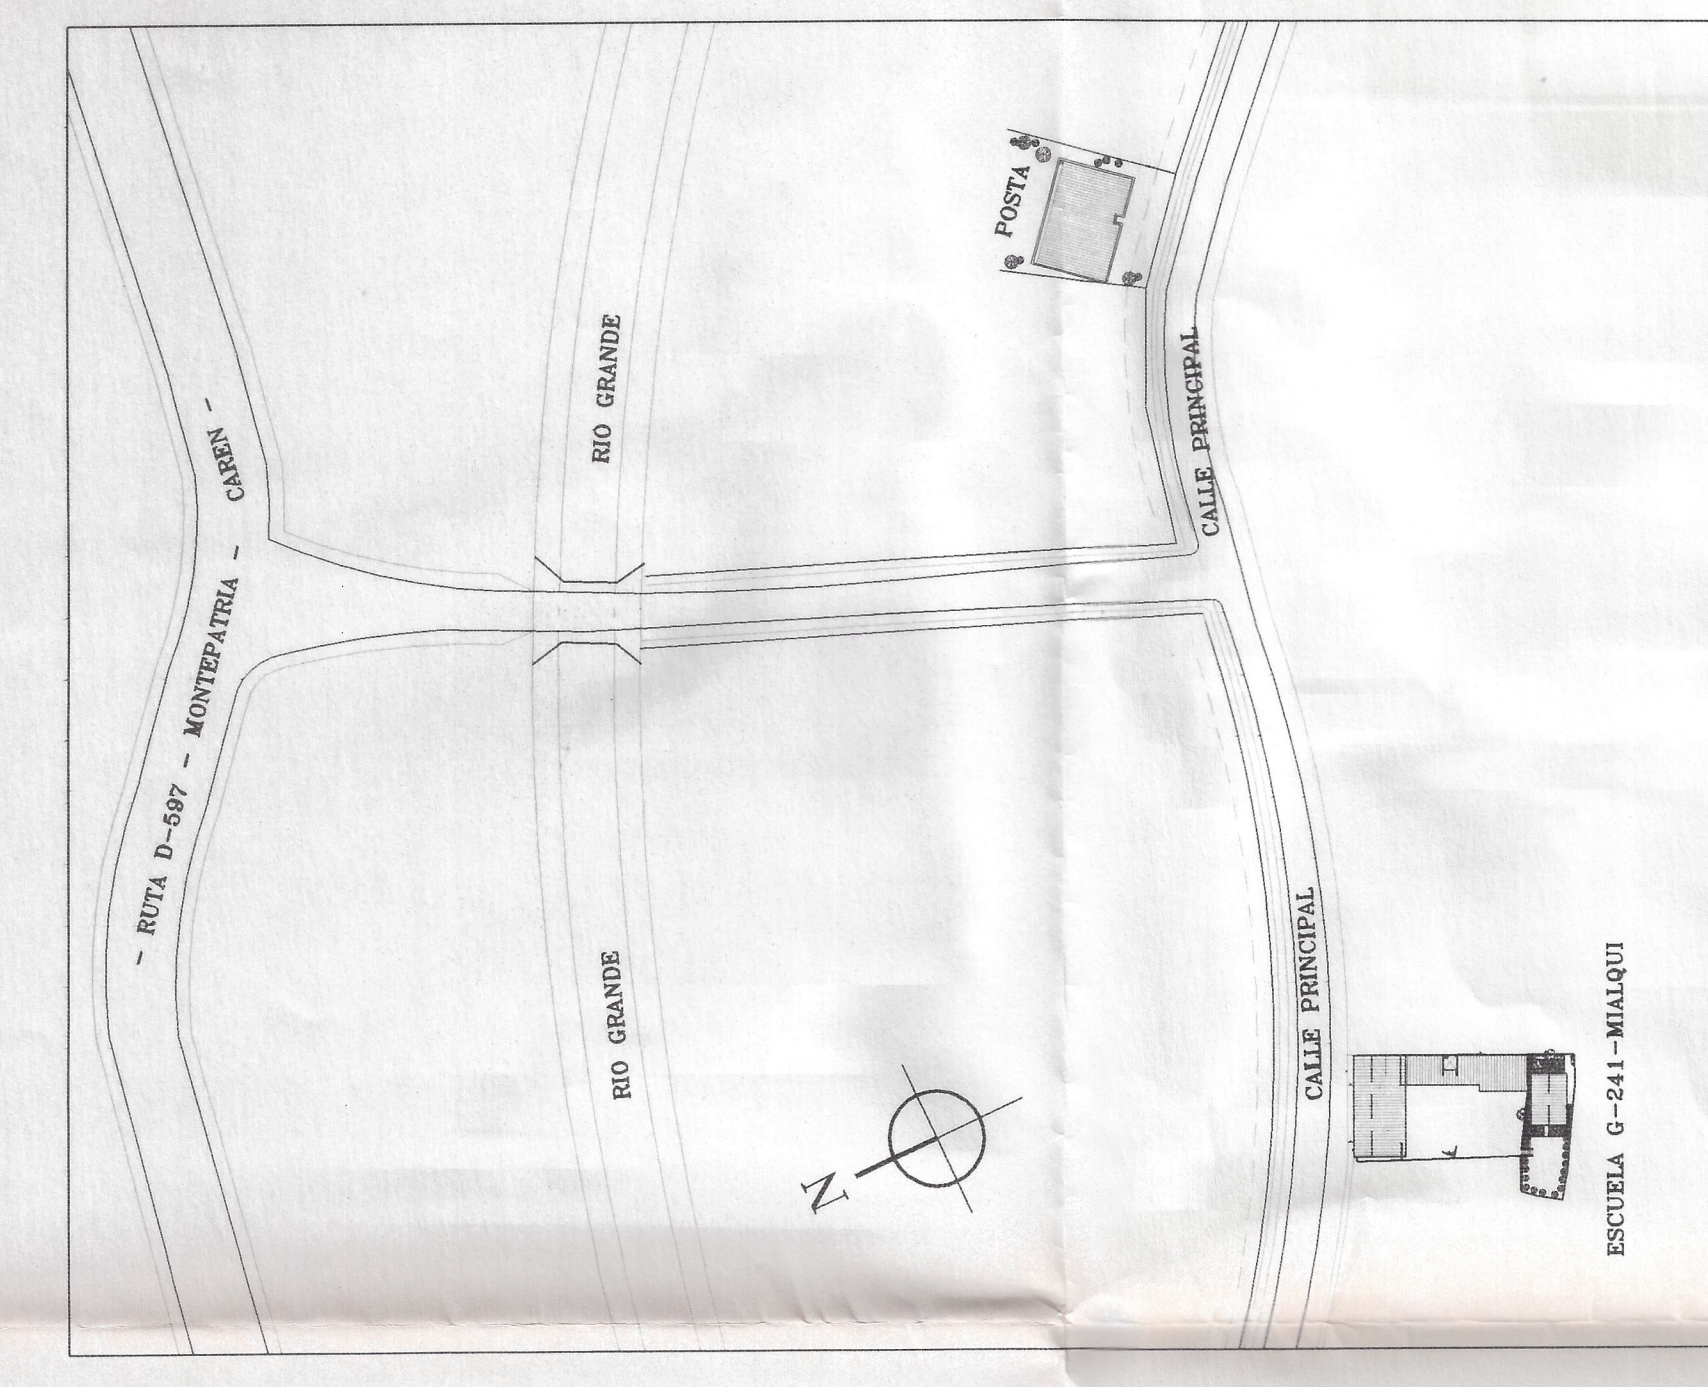


DIAGRAMA DE SUPERFICIES A CONSTRUIR

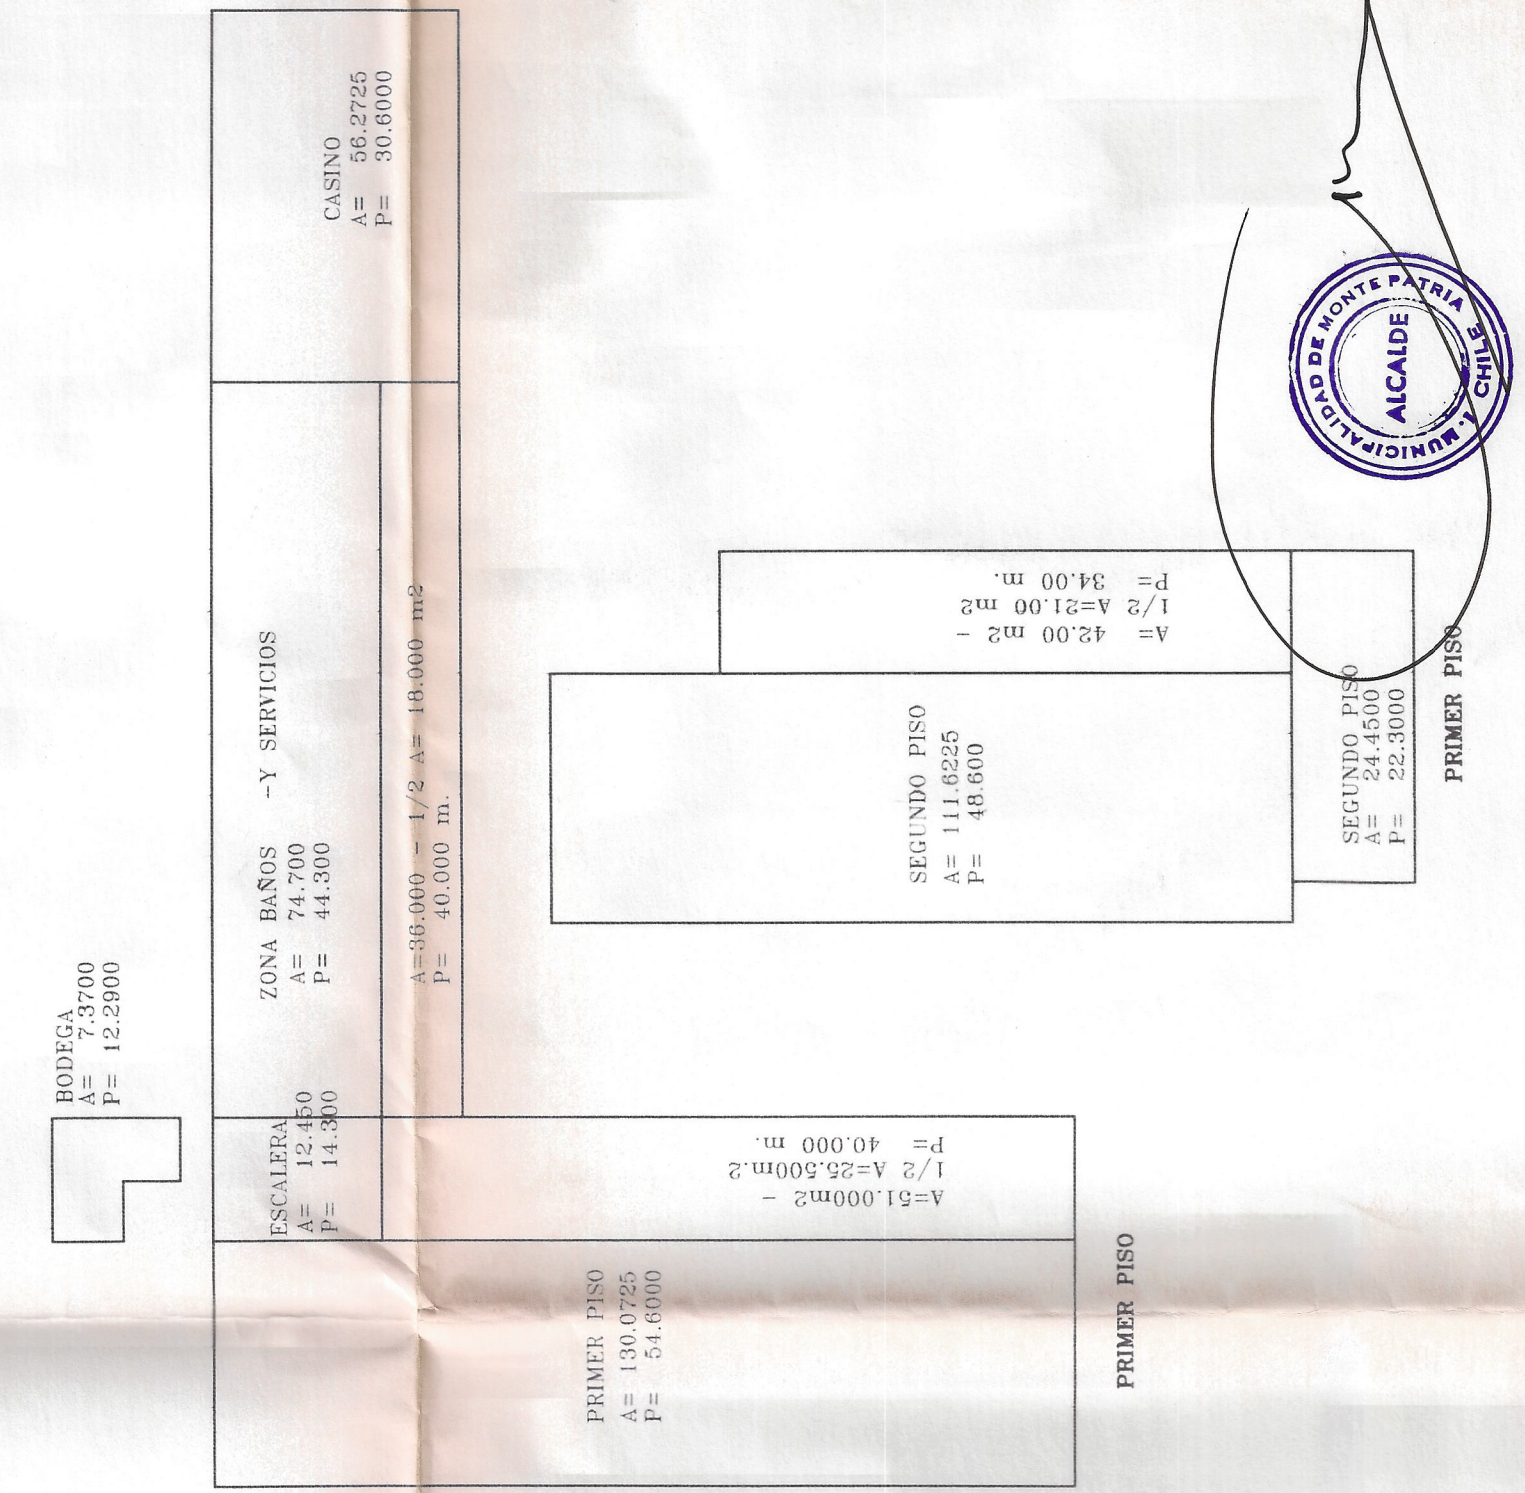



PROYECTO DE ARQUITECTURA
MONTA EMPLAZAMIENTO Y TECHUMBRE

