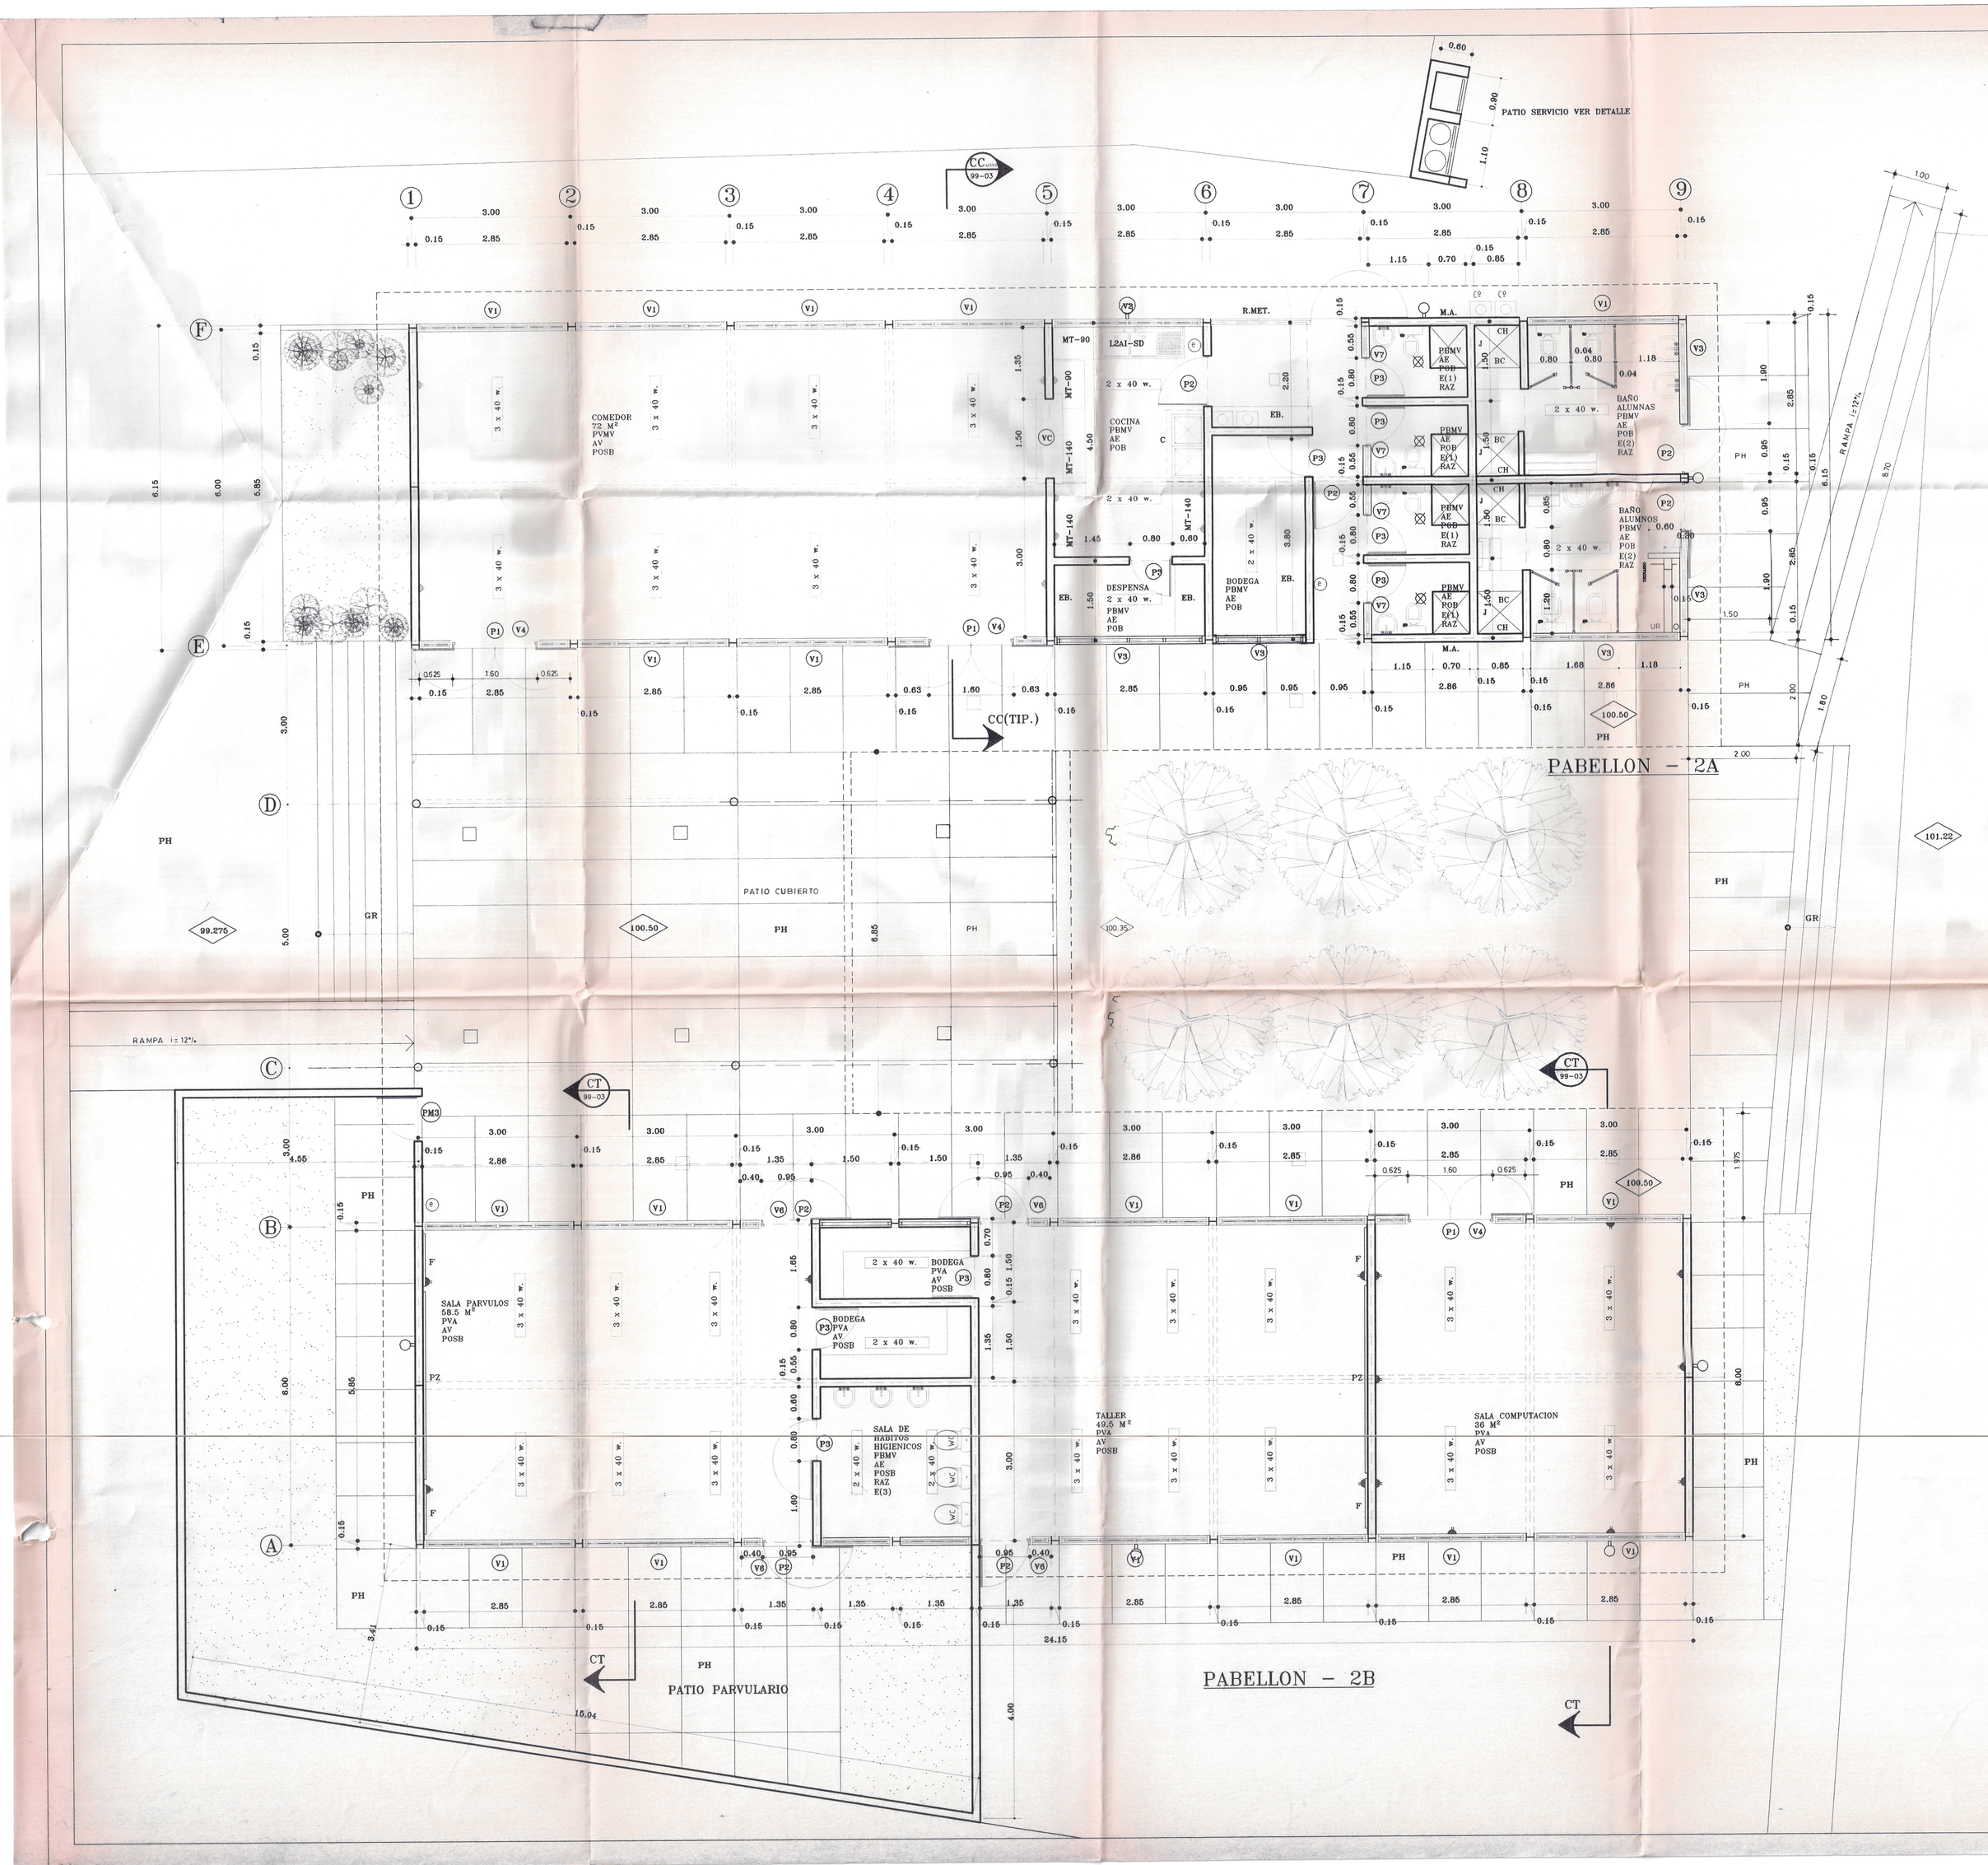

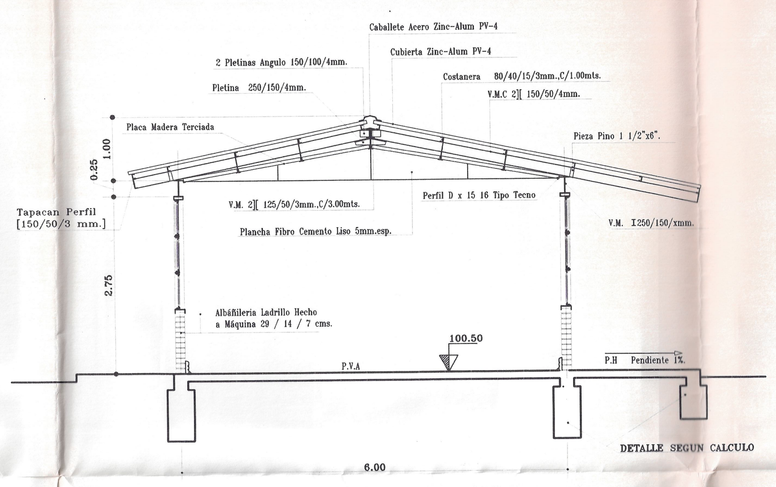

CORTE TIPICO
ESCALA 1:50

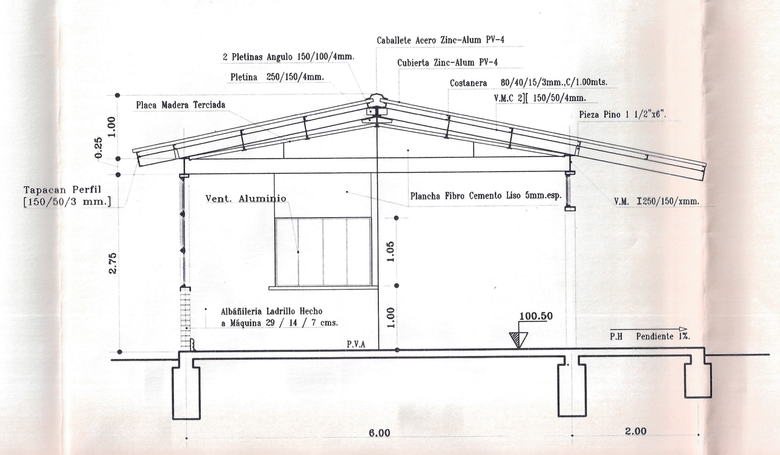

CORTE CASINO
ESCALA 1:50

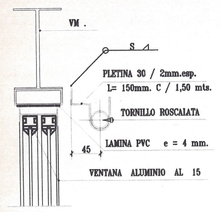

DETALLE SOPORTE
BARRA CORTINA
Escala 1:5

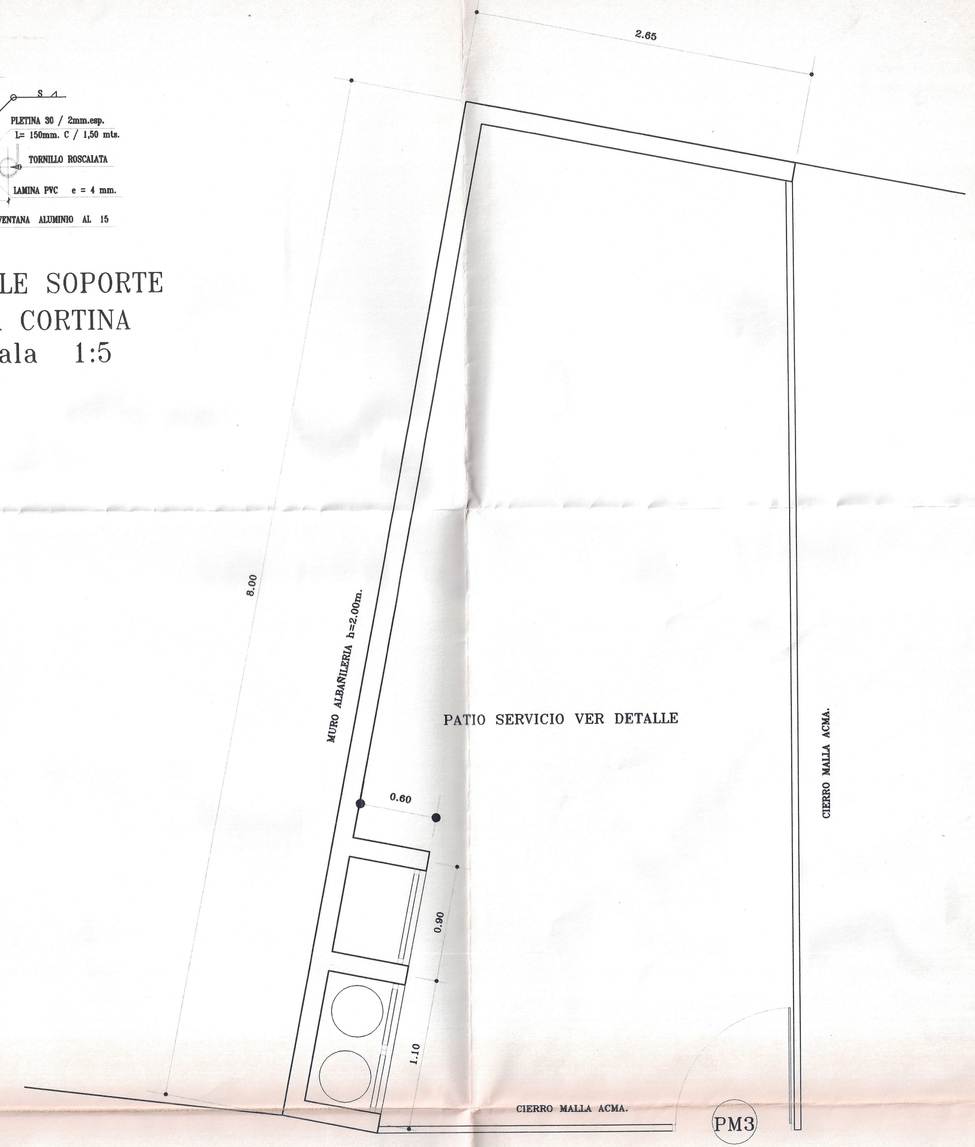

PLANTA PATIO SERVICIO
ESCALA 1:25

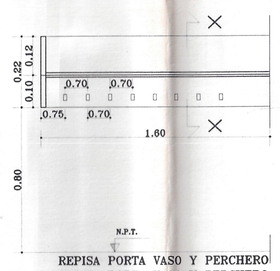

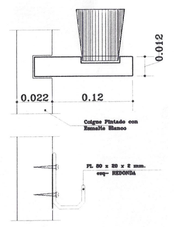

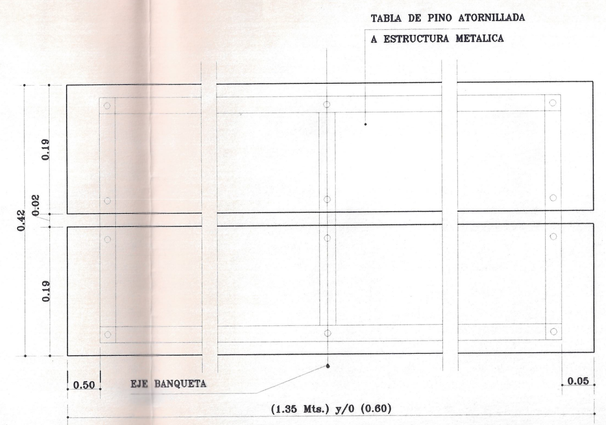

PLANTA BANQUETA Esc. 1:10

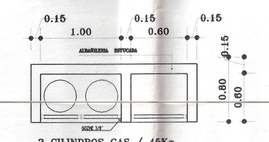

PLANTA CASETA GAS, VASURA
PATIO SERVICIO
Esc. 1:25

NOTA :
TODAS LAS PUERTAS INCLUYEN PORTA CANDADOS 5/8" SOLDADOS A PERFILES.

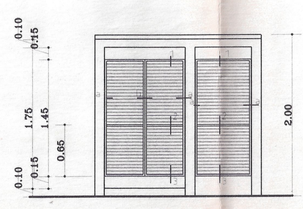

ELEVACION CASETA GAS, BASURA
PATIO SERVICIO
PUERTAS: ESTRUCTURA PERFIL CINTAC 3.1
CON CELOSIA METALICA
Esc. 1:25

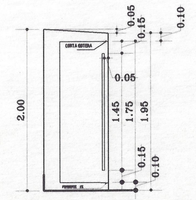

ELEVACION LATERAL
Esc. 1:25

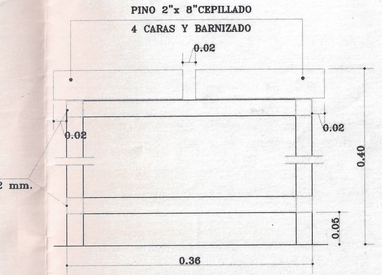

CORTE BANQUETA Esc. 1:10

NOMENCLATURA

PVA	-PAVIMENTO VINIL ASBESTO 2.4mm.esp.TRAFICO INTENSO	GL	GANCHO LOSA
PBMV	-PAVIMENTO BALDOSA MICROVIBRADA 25/25cms.	PZ	-PIZARRON.
GR	-GRADA DE HORMIGON SEGUN CALCULO	F	-FECHERO
AV	-ALBAÑILERIA A LA VISTA PINTADA (INTERIOR Y EXTERIORMENTE)	P	-PERCHERO
AE	-ALBAÑILERIA ESTUCADA (INTERIORMENTE)	⊕	-EXTINTOR POLVO SECO DE 10 kgs. TIPO ABC
POB	-PINTURA OLEO BRILLANTE.		-EQUIPO FLUORESCENTE 2x40w - 1x40w
POSB	-PINTURA OLEO SEMIBRILLO.		-PLAFONT CON DIFUSOR ACRILICO,CUADRADO 22x22/cms.4x7/w
PH	-PASTELON DE HORMIGON IN SITU	⊗	CENTRO LUZ
RAZ	-REVESTIMENTO AZULEJO BLANCO 15/15cms. h=2.00mts.		
WC	NUEVO VERONA DE FANALOZA CON ESTANQUE LINARES	CC	-CASETA CALEFONT (2 ARTEFACTOS)
L	-LAVATORIO TIPO NUEVO VERONA	CG	-CASETA GAS (2 CILINDROS DE 45 Kg)
BC	-BARRA CORTINA		-APLIQUE EXTERIOR CON GLOBO de 20 cms. diametro
J	-JABONERA LOZA EMBUTIDA	CB	-CALEFONT JUNKERS 13lts. WMB
Ch	-CHALLA DUCHA NIBSA MOD 301		
E	-ESPEJO 40/50cms.CON MARCO DE ALUMINIO.		

CASTRO Y ROMAN ARQUITECTOS ASOCIADOS LTDA.
El presente documento corresponde al original inscrito en Dirección de Arquitectura de O.Bs.Ps. bajo el número de planos 1.50 y sus informes.
Inscripción Rol 13-049
1ª Categoría R.N.P.I.

ALCALDE

JOSE RAMIRO CASTRO F.
ARQUITECTO
R.CASTRO Y ROMAN ARQUITECTOS ASOCIADOS LTDA.

MOP DIRECCION GENERAL DE OBRAS PUBLICAS
DIRECCION DE ARQUITECTURA

obra : ESCUELA G-236 – PEDREGAL

plano : PLANTA PABELLON 2A – 2B | ESCALA : 1 : 50

ORIENTA : POTENCIA : COMUNA MONTE PATRIA DIRECCION : CAMINO PUBLICO S/N | SUP. PROY. :

Arquitecto Proyectista: Jose Ramiro Castro Roman | Jefe Obra: Luis Flores Salinas | PLANO N° 000-03 | CLASE A | SUP. PLANO 1.40 x 0.70

DIRECTOR REGIONAL | Michael Rampont Rios ARQUITECTO JEFE PROYECTO | Patricio Villalobos Barrios INGENIERO INSPECTOR FISCAL | DICIEMBRE 2000