


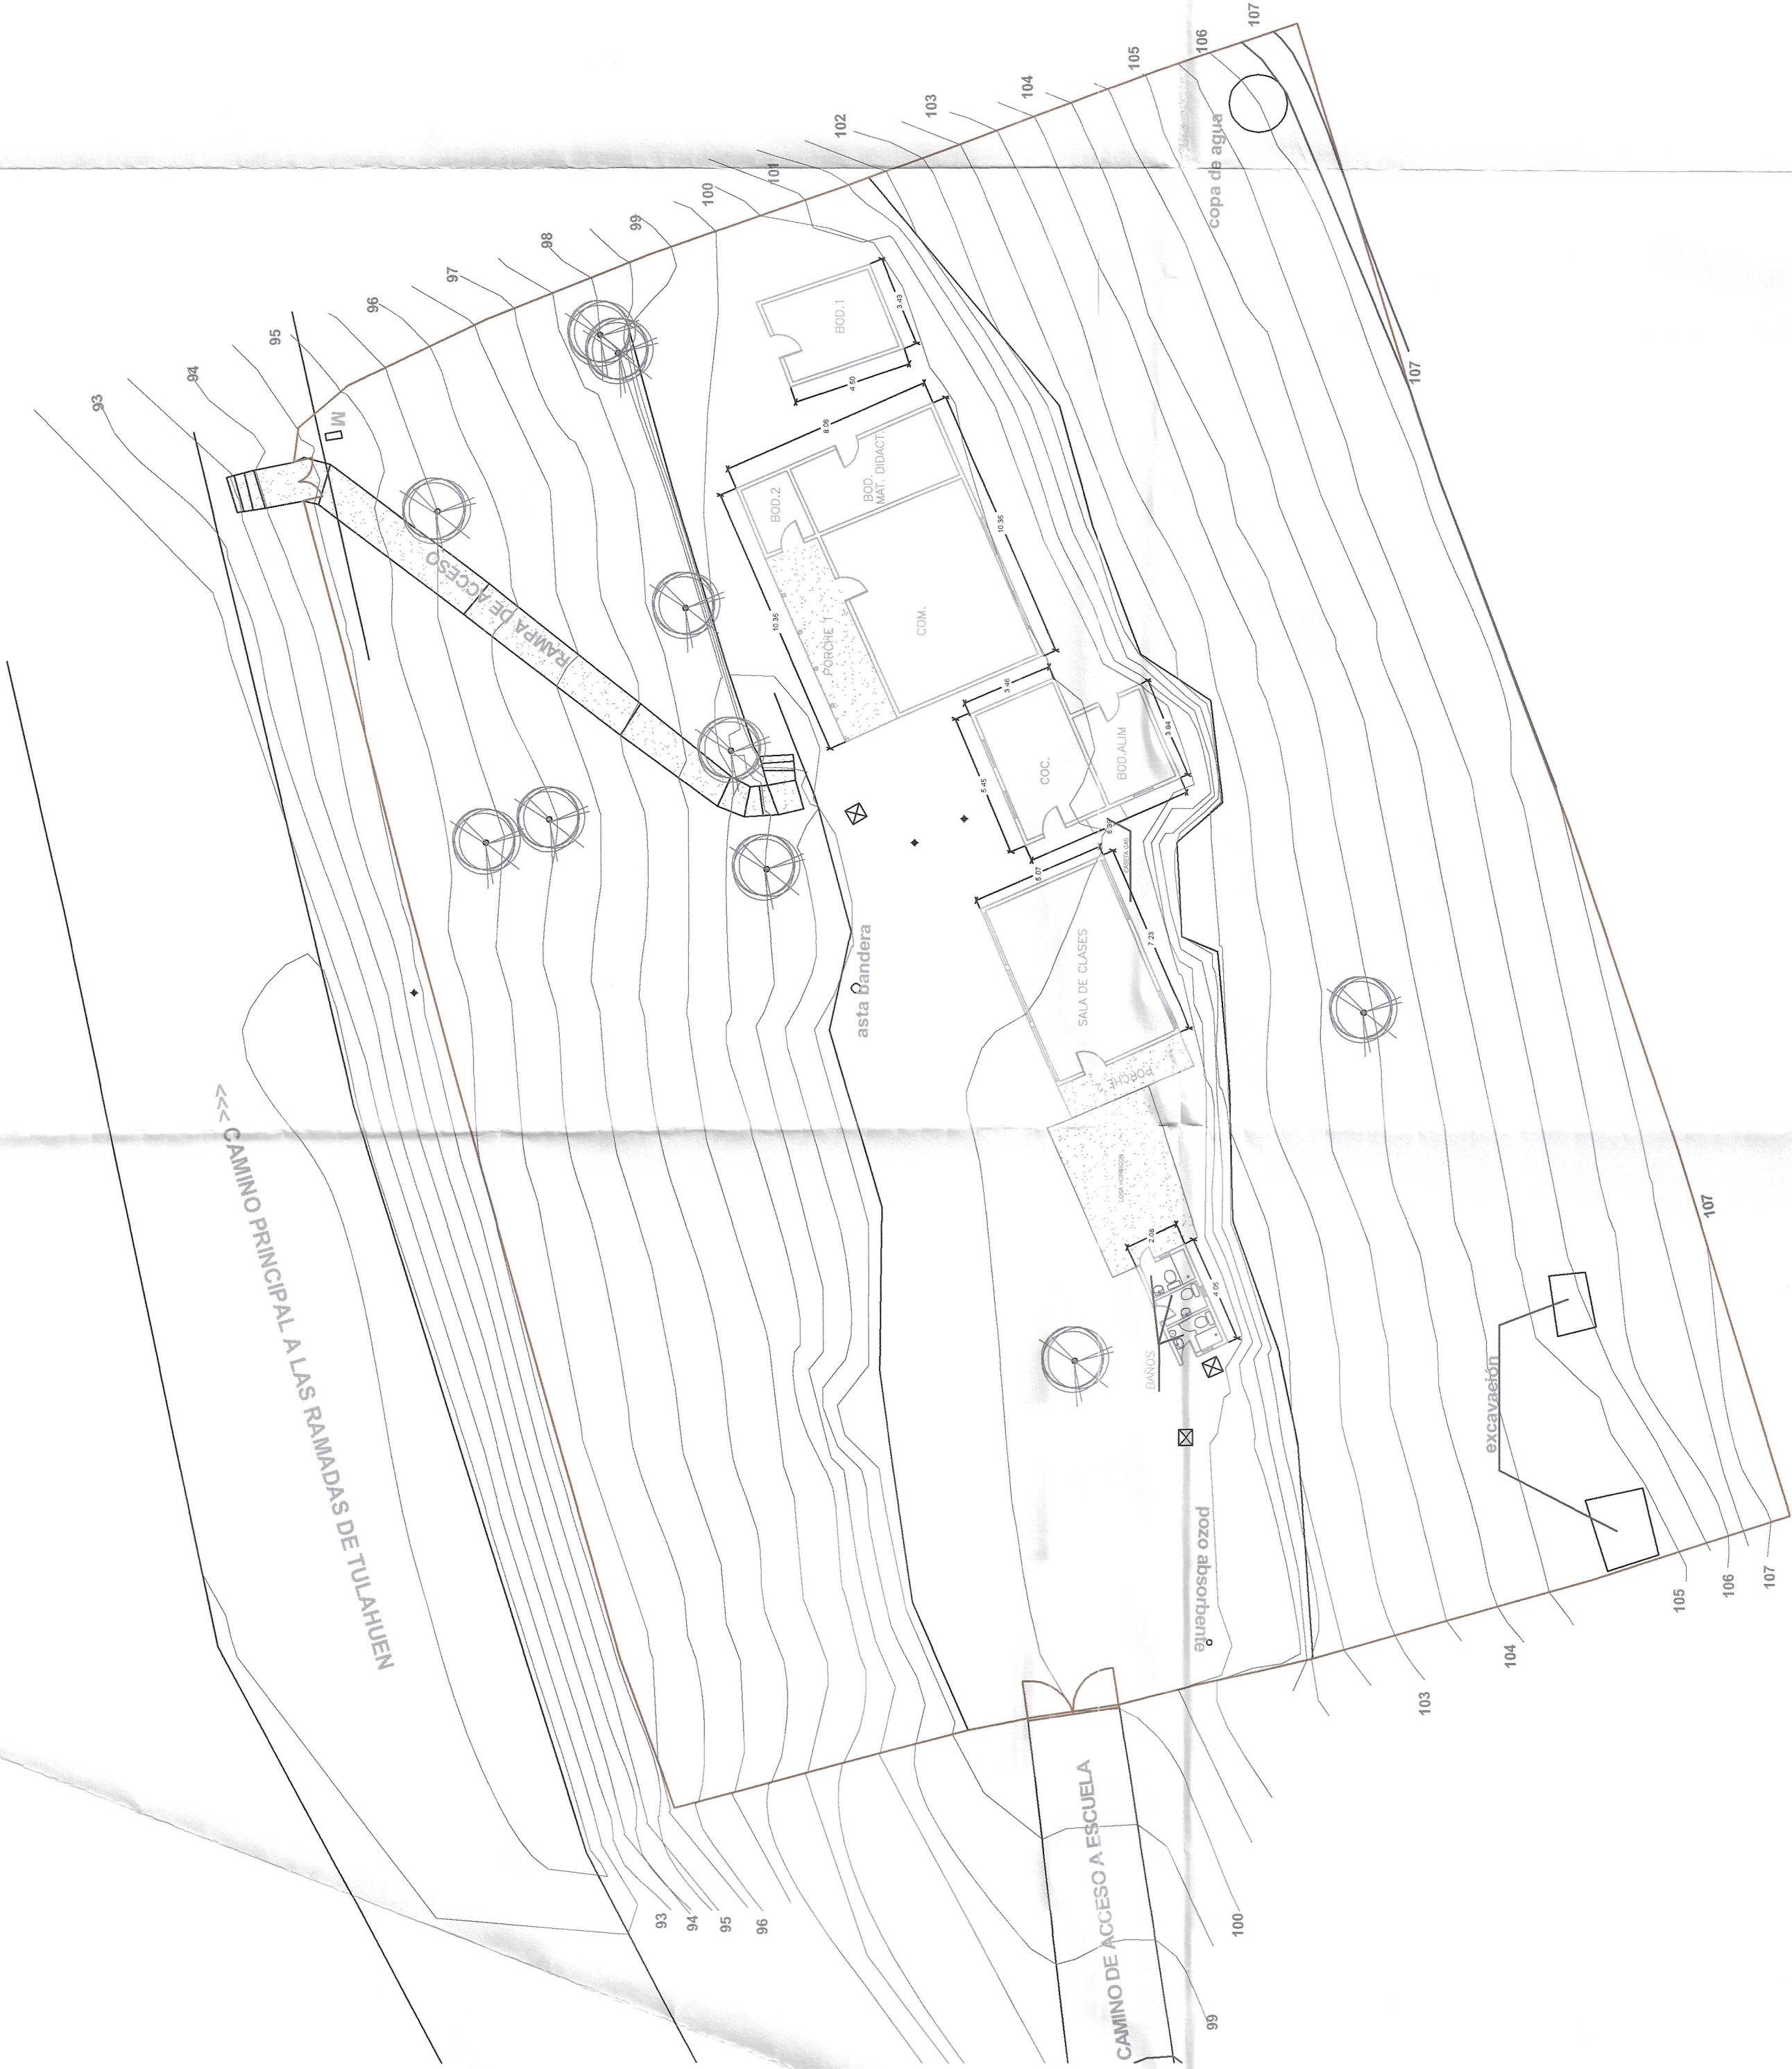

CUADRO DE SUPERFICIES SITUACION ACTUAL	
AULA	35.00 M2
BODEGA MAT. DID.	15.70 M2
BODEGAS	20.30 M2
BA ALUMNOS	6.00 M2
BA PERSONAL	2.60 M2
COMEDOR	43.0 M2
COCINA	17.40 M2
DESPENSA	10.70 M2
CIRCULACIÓN 80%	9.00 M2
SUPERFICIE TOTAL CONSTRUIDA	180.60 M2
AREA DE PATIOS	
PATIO BASICA	227.71 M2
SUPERFICIE TERRENO	2433.31 M2

PLANTA SITUACIÓN ACTUAL
ESCALA 1:200

FIRMAS
ILUSTRE MUNICIPALIDAD
DE MONTE PATRIA
PROPIETARIO

ESCALA INGENIERIA E.I.A.
E.I. MARTIN ESCALA DIAZ
EMPRESA CONSULTORA

CESAR VELAZ TRIPA
ARQUITECTO

PROYECTO
CONSTRUCTOR

DIBUJO - PABLO CONTRAMADOR

CONSULTORA DE PROYECTOS
ESCALA INGENIERIA E.I.A.
Anual Pto N° 950 - Edificio N° 7 0122 - LA SERENA
Fonos Oficina : 51-294288 - 51-300075 cel: 9842466
WWW.ESCALAINGENIERIA.CL - mail: martin@escalaingenieria.cl

MARTIN ESCALA DIAZ
INGENIERO CIVIL - ICI 23064-2

MODIFICACION PERMISO DE EDIFICACION
PROYECTO . REPOSICIÓN ESCUELA NUEVA ESPERANZA - PEJERREYES
Plano: PLANTAS CON TOPOGRAFIA CON SITUACIÓN ACTUAL Y PROPUESTA.
Lugar: LOCALIDAD PEJERREYES - MONTE PATRIA - IV REGION - CHILE

ESCALA 1:150
SUP. PLANO: 0.8810.984
E I A
CLAVE
FECHA: November 2011

SUP. PROYECTO
TOTAL A EDIFICAR
126.66 m2
SUP. TERRENO
1710.77 m2


ARQ 0
PLANO




CUADRO DE SUPERFICIES PROYECTADAS	
AREA ADMINISTRATIVA	6.81 M2
AREA DOCENTE	34.43 M2
AREA DE SERVICIOS	11.71 M2
AREA COCINA-COMEDOR	35.30 M2
OTRAS AREAS	3.99 M2
SALA DE CLASES	41.18 M2
CIRCULACIÓN 80%	
SUPERFICIE TOTAL CONSTRUIDA	158.55 M2
AREA DE PATIOS	
PATIO SERVICIO	97.60 M2
PATIO RESANTE	2176.16 M2
SUPERFICIE TERRENO	2433.31 M2

PLANTA SITUACIÓN PROPUESTA
ESCALA 1:200

- SIMBOLOGIA
- POSTE HORMIGON
 - TRIANTE
 - POSTE MADERA
 - GRIFO
 - CAMARA

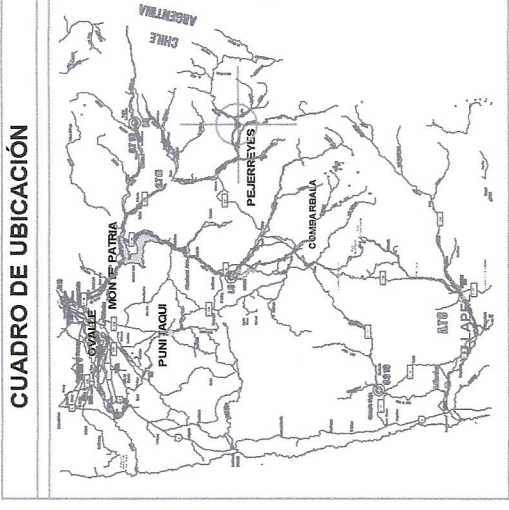

APROBADO
CESAR VELAZ TRIPA
ARQUITECTO
FECHA: 23 DIC. 2013

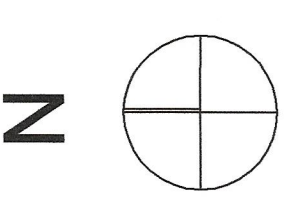

ESCALA 1:150
SUP. PLANO: 0.8810.984
E I A
CLAVE
FECHA: November 2011

SUP. PROYECTO
TOTAL A EDIFICAR
126.66 m2
SUP. TERRENO
1710.77 m2

ARQ 0
PLANO