




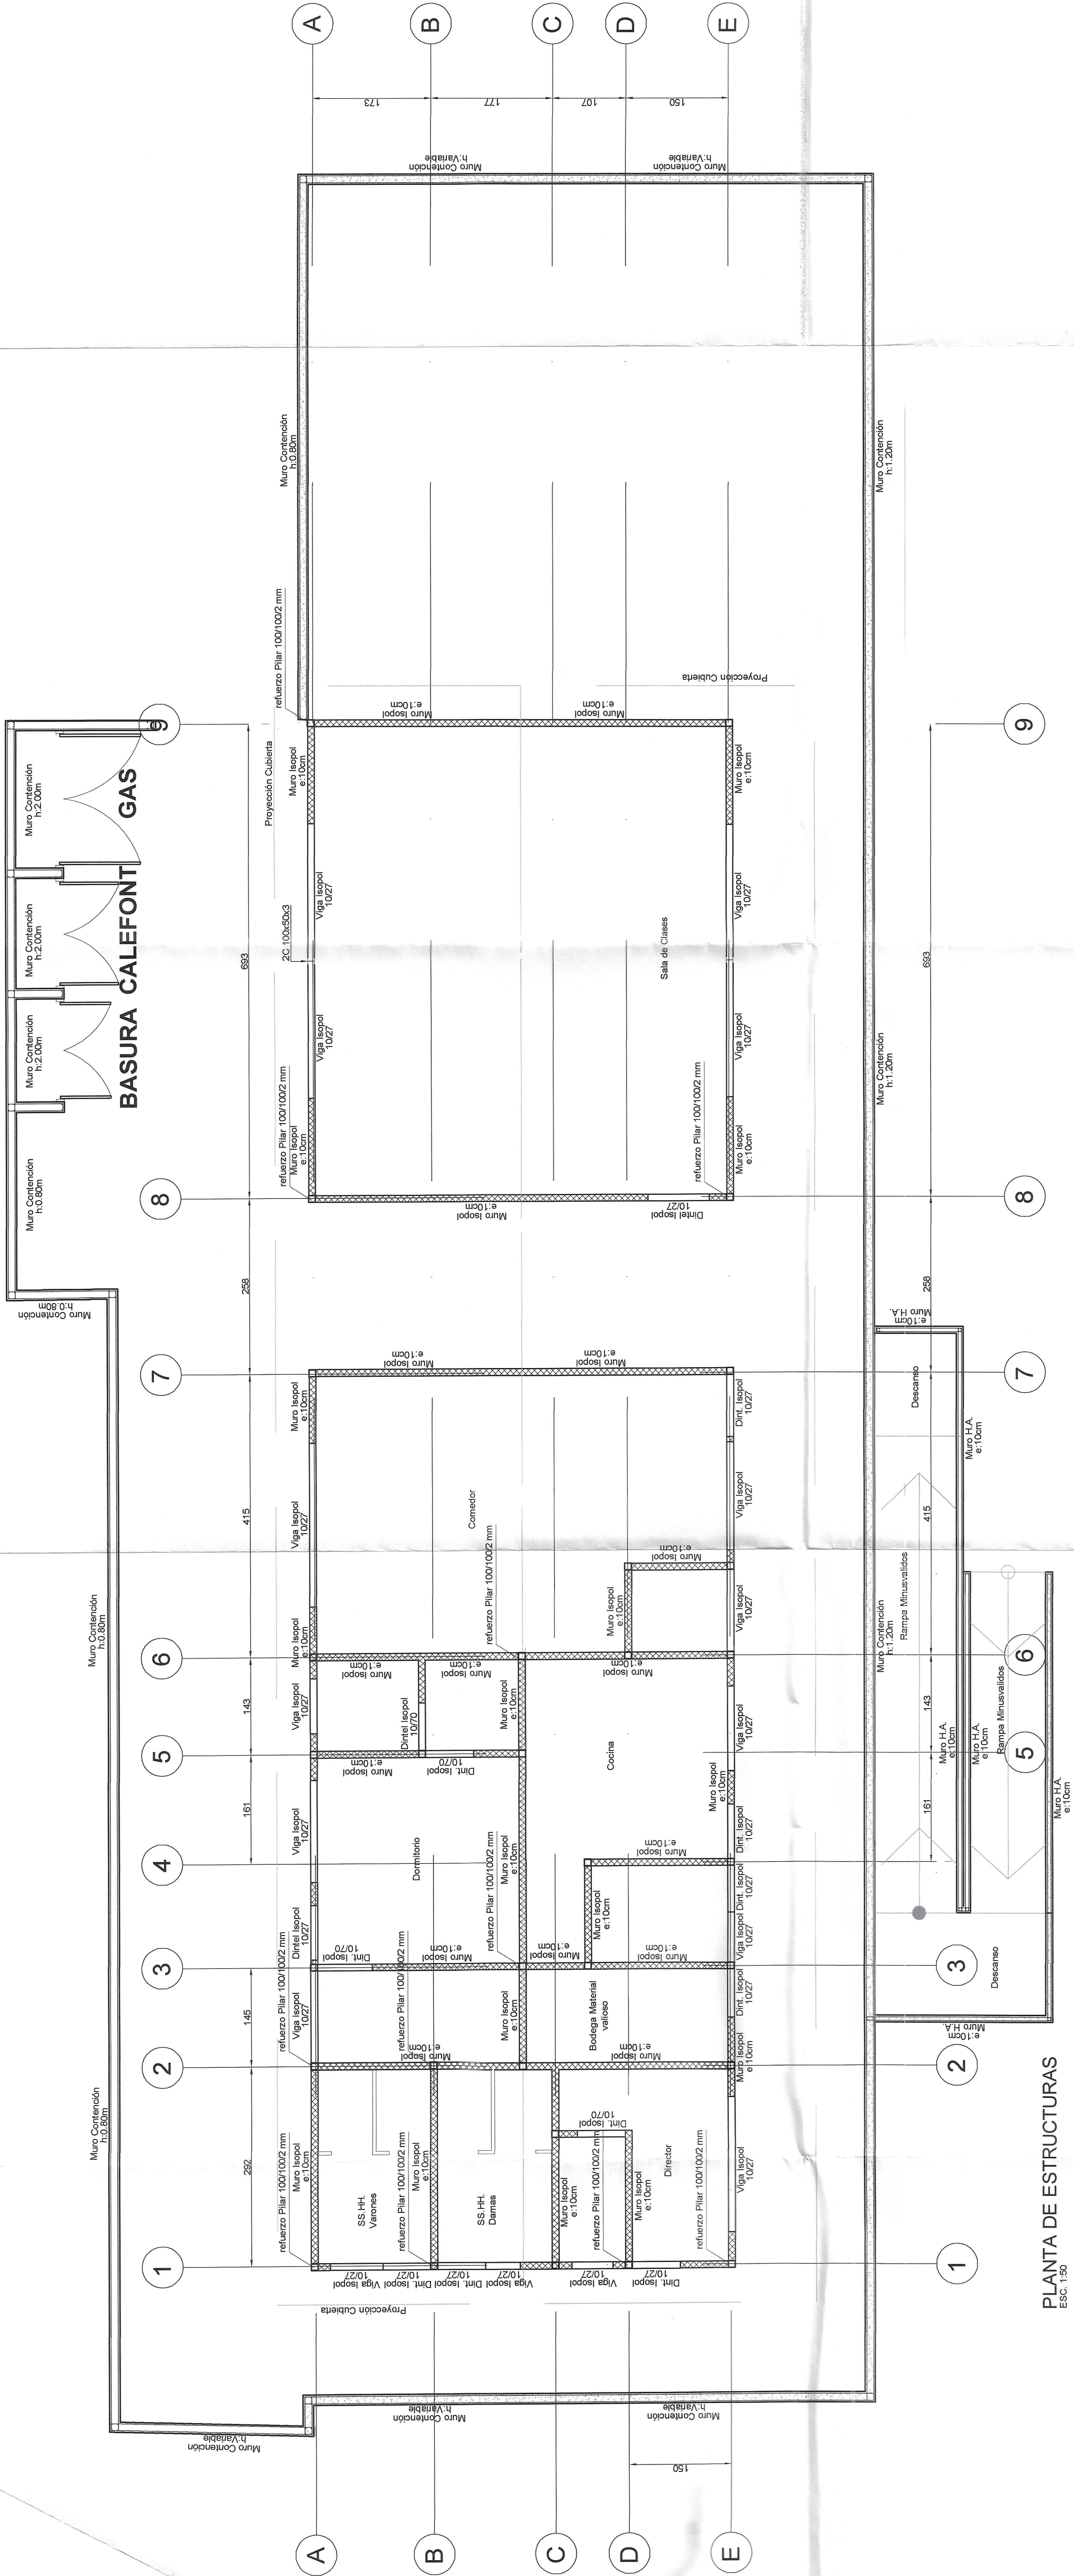


DETALLES ESTRUCTURALES
SIN ESCALA

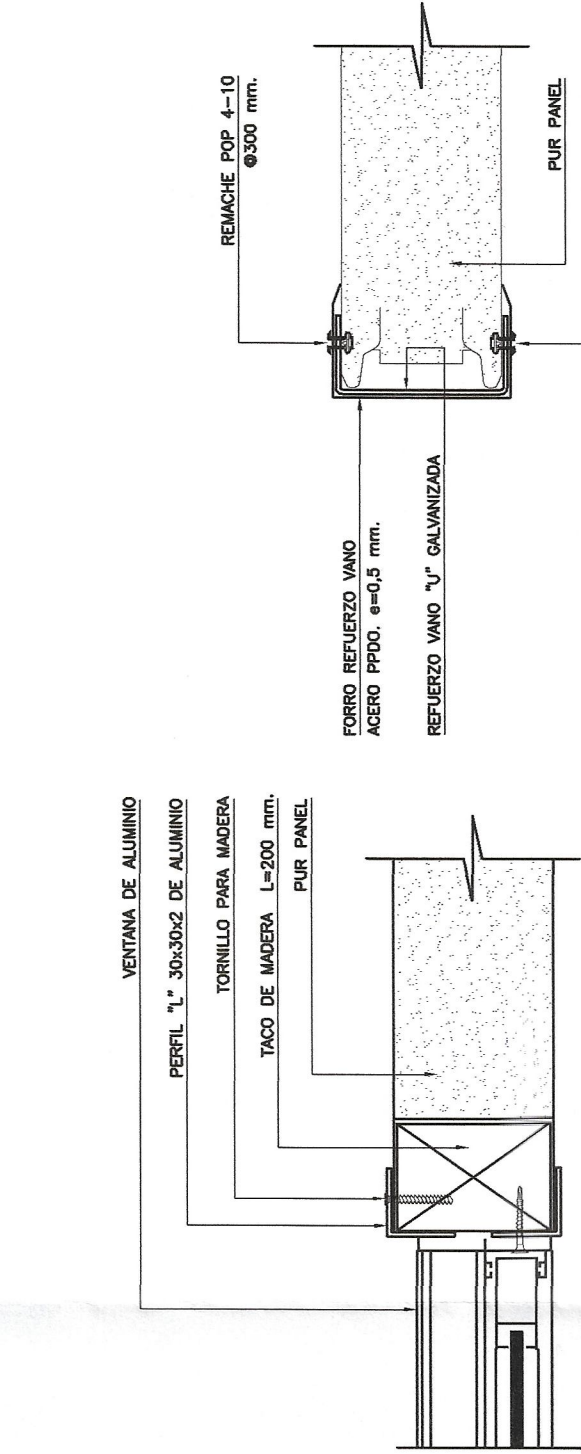


DETALLE VANO DE VENTANAS

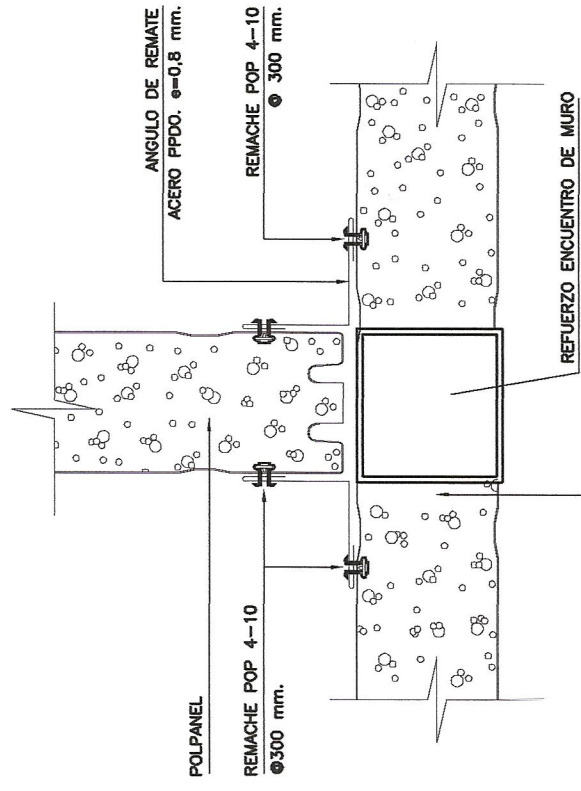


UNION MURO/MURO EN "T"

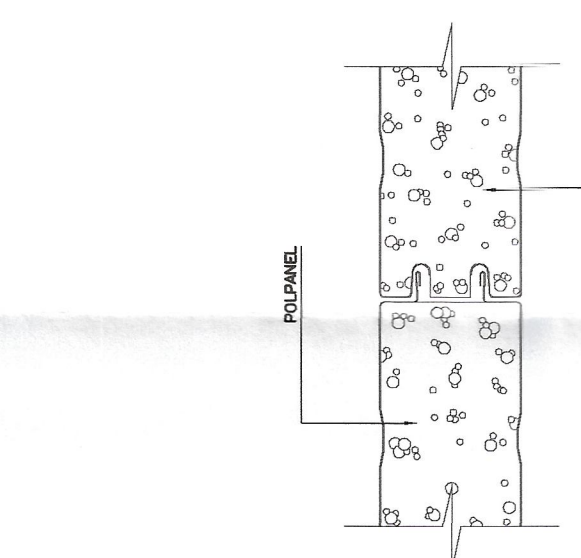

DETALLE UNION DE PANELES

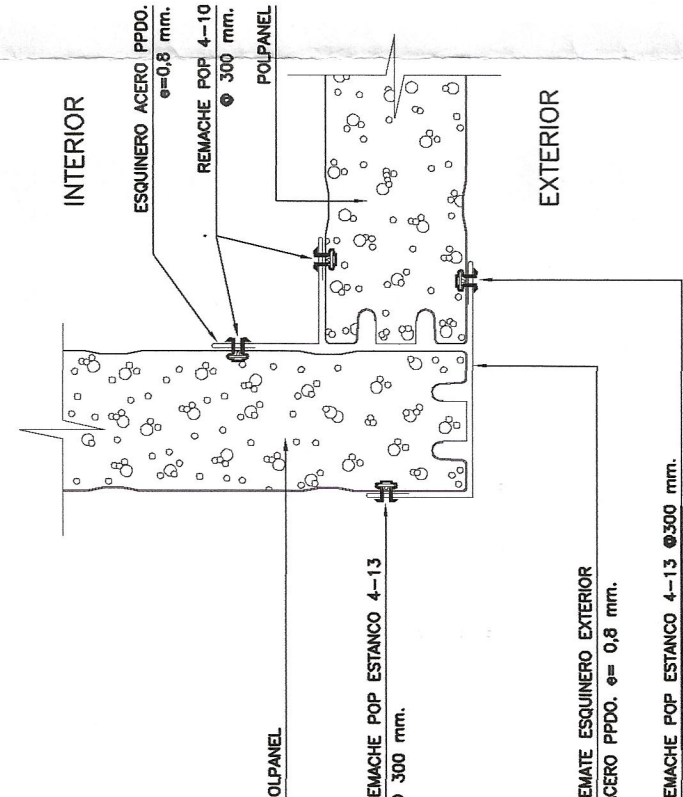

UNION MURO/MURO ESQUINA EXTERIOR

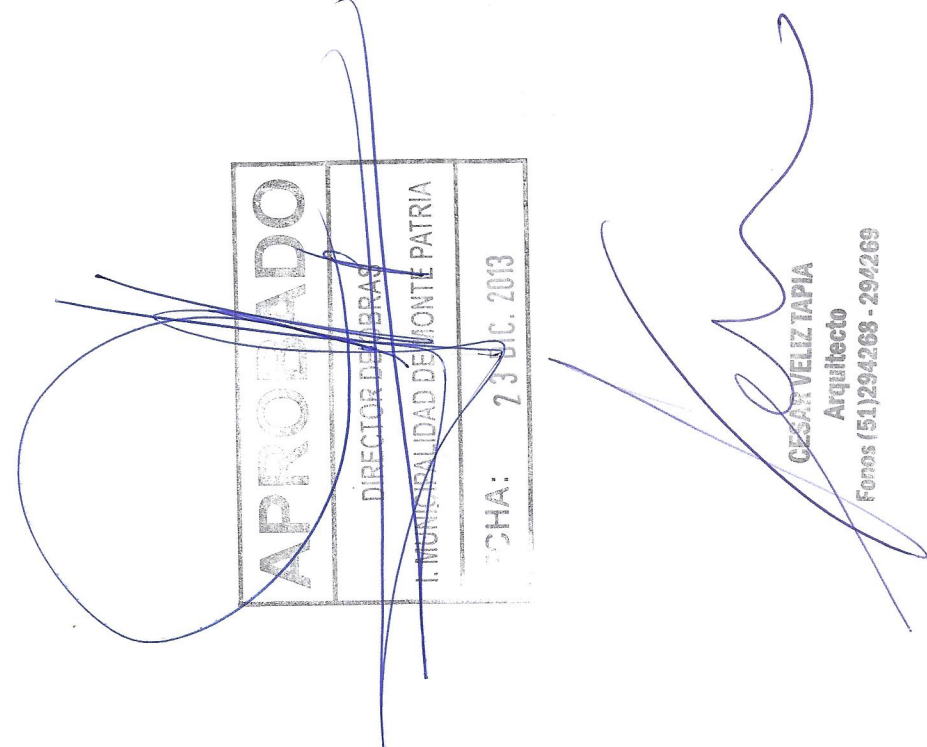

CUALQUIER DISCORDANCIA O ACLARACION
RESPECTO DEL CONTENIDO DEL PLANO
DEBE SER CONSULTADA AL INGENIERO.

OBSERVACIONES TECNICAS

ELEUTO

FECHA

PROPIETARIO

ILUSTRE MUNICIPALIDAD DE MONTEPATRIA
PROPIETARIO

PROYECTO

MARTIN ESCALA DIAZ
INGENIERO CIVIL

PROYECTOS DE INGENIERIA

ESCALA INGENIERIA E.I.R.L.
Antel Plaza N° 3000 - Edificio N° 7 Of. 22 - LA SERENA
Fonos Oficina : 51-294268 - 51-290075 cel: 9842446
WWW.ESCALAINGENIERIA.CL - mail: martin@escalaingenieria.cl

MARTIN ESCALA DIAZ
INGENIERO CIVIL - I.C.T. 2404-2

INGENIERO

REVISOR

DIBUJO

ASISTENTE

PROYECTO

"Reposición Total Escuela Omar Eloiza - Chaguanal"

UBICACION

MONTEPATRIA
IV REGION

CONTENIDO

PLANOS ESTRUCTURALES
DE LAS ESTRUCTURAS

INGENIERIA

EST

2 de 3

LAMINA