


SIMBOLOGIA	
	POSTE HORMIGON
	TIRANTE
	POSTE MADERA
	GRIFO
	CAMARA

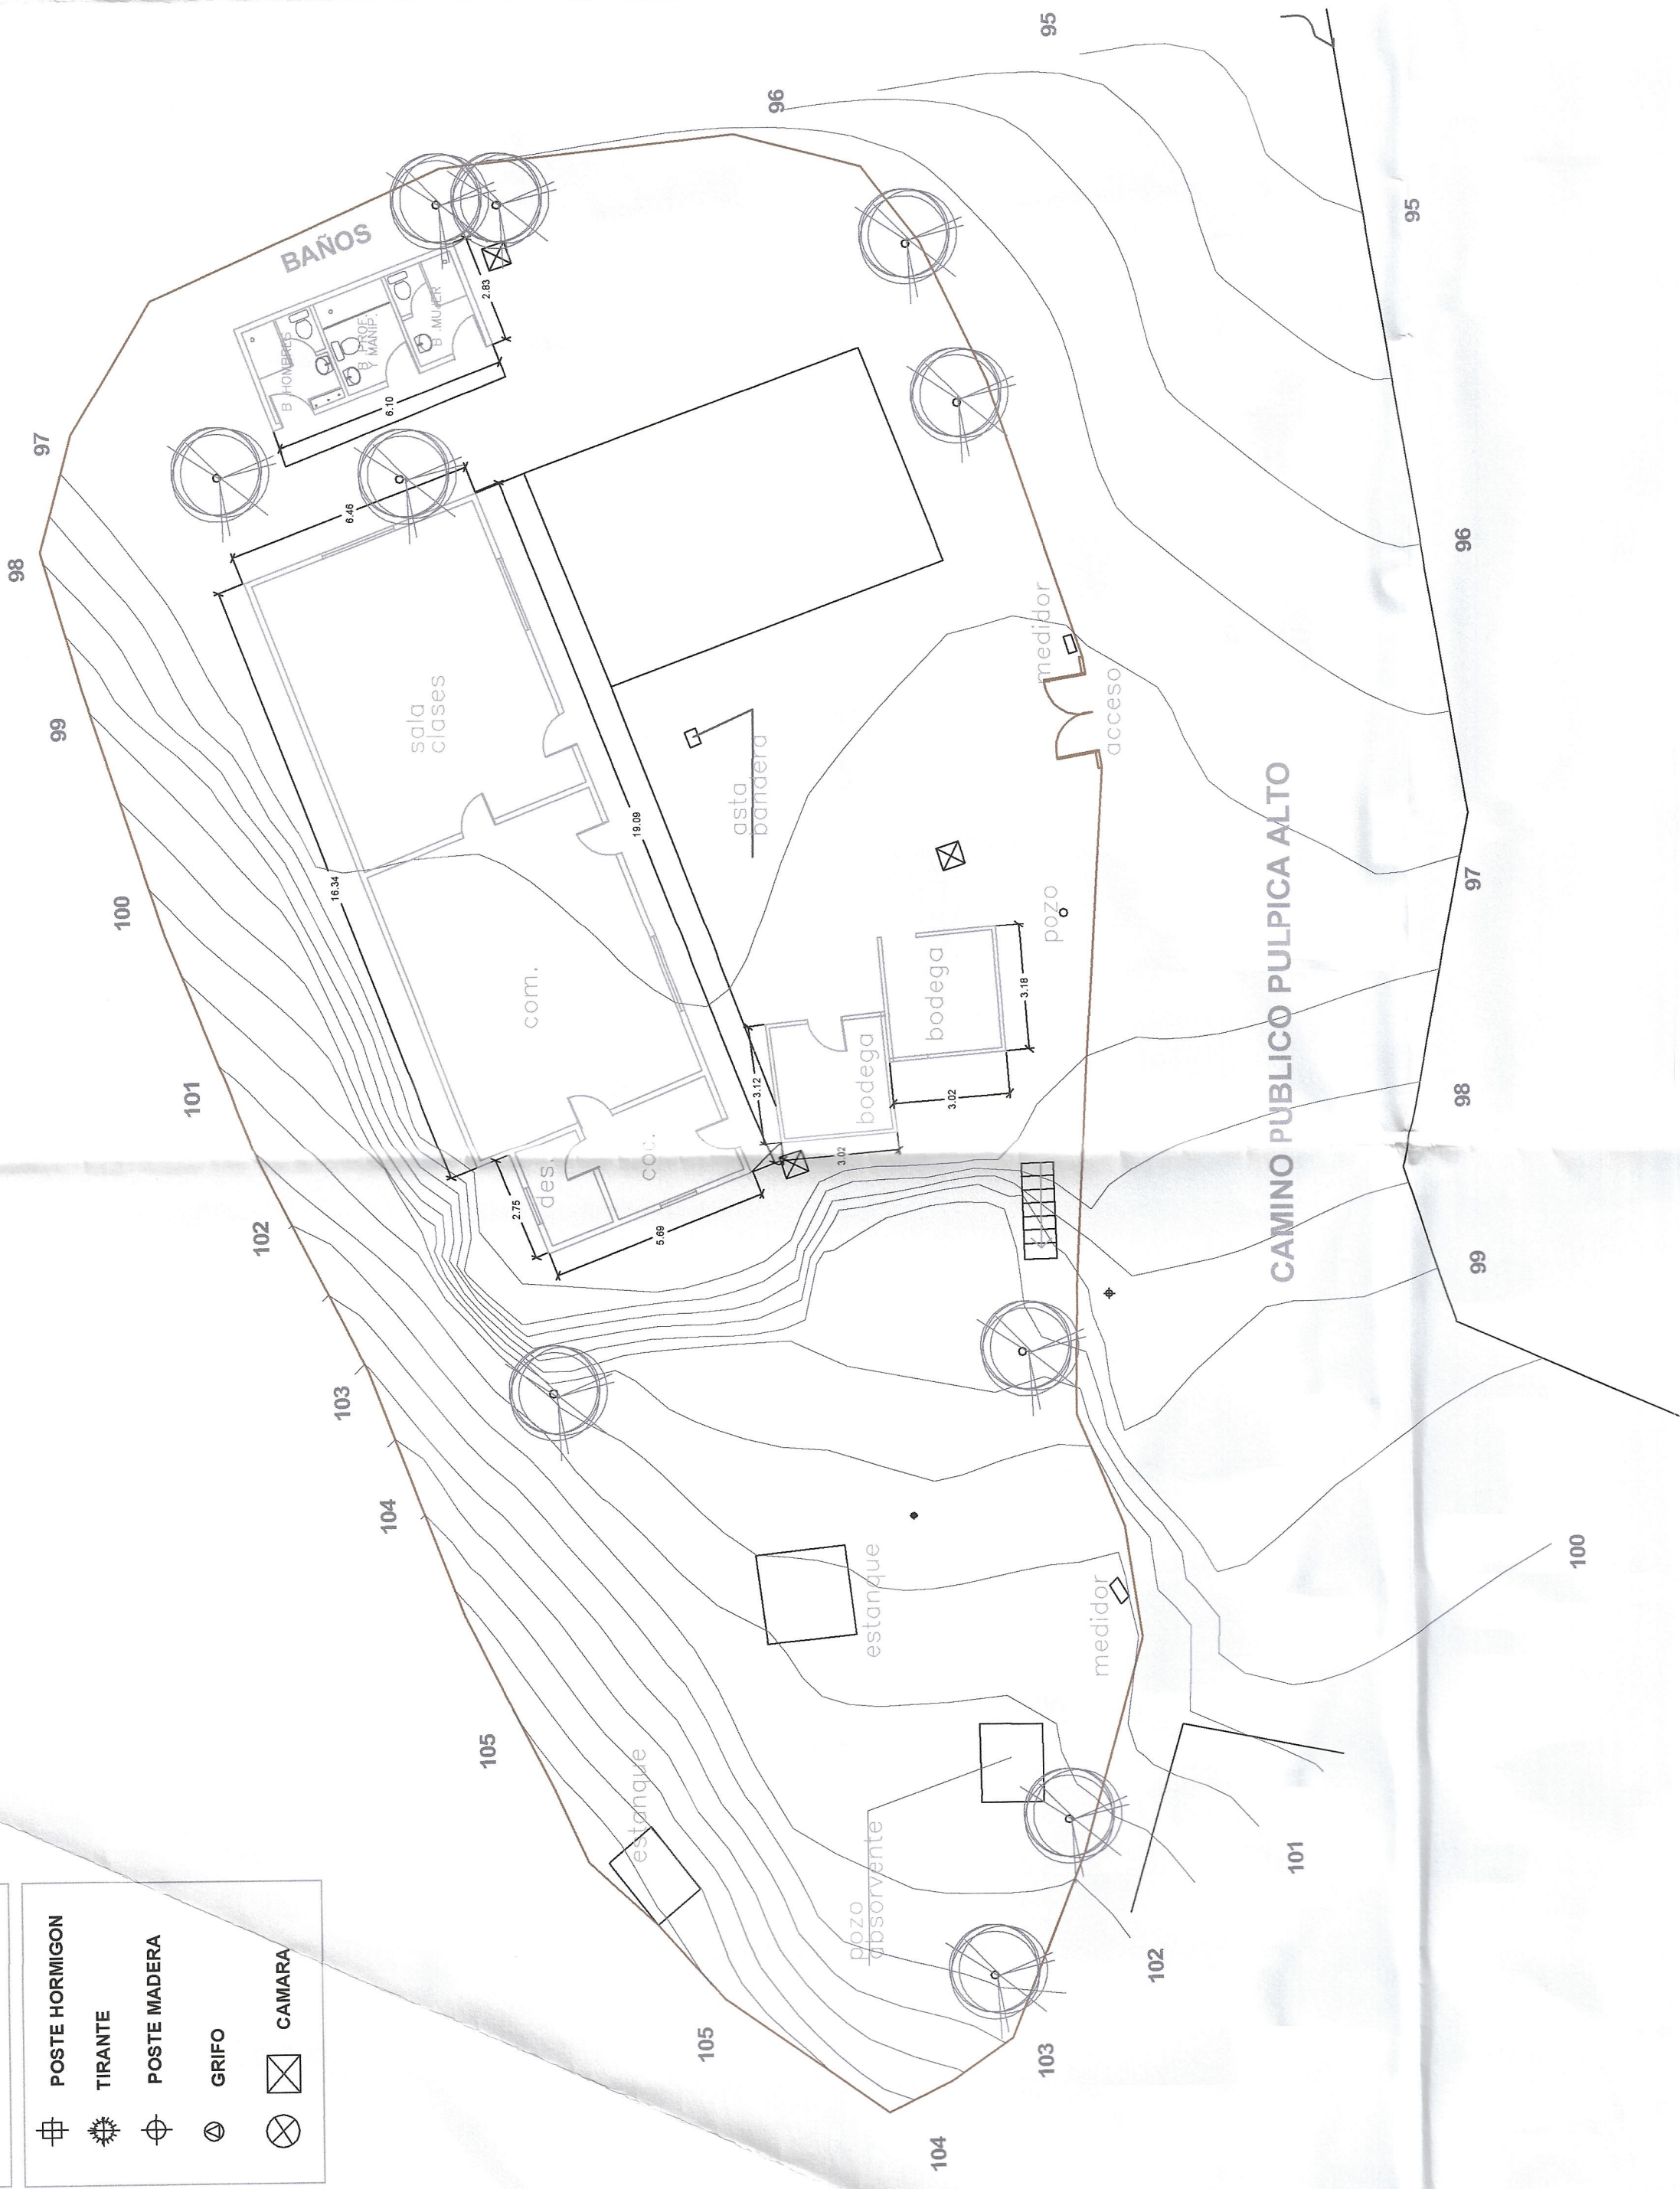

CUADRO DE SUPERFICIES SITUACIÓN ACTUAL	
ÁREA ADMINISTRATIVA	6.81 M2
ÁREA DOCENTE	34.43 M2
ÁREA DE SERVICIOS	11.71 M2
ÁREA COCINA-COMEDOR	35.30 M2
OTRAS ÁREAS	3.59 M2
SALA DE CLASES	41.18 M2
CIRCULACIÓN 50%	
SUPERFICIE TOTAL CONSTRUIDA	153.05 M2
ÁREA DE PATIOS	
PATIO SERVICIO	67.21 M2
PATIO RESANTE	743.47 M2
SUPERFICIE TERRENO	970.23 M2

PLANTA SITUACIÓN ACTUAL
ESCALA 1:150

FIRMAS

ALISTE MUNICIPALIDAD
DE MONTE PULPIA
PROPIETARIO

ESCALA INGENIERIA E IRL
R.L. MARTIN ESCALA DIAZ
Firma de R.L. Martin Escala Diaz

PROYECTO
Vº Bº


CONSULTORA DE PROYECTOS
MARTIN ESCALA DIAZ
INGENIERO CIVIL - T.C. 230572
WWW.ESCALAINGENIERIA.CL - mail: martin@escalaingenieria.cl

PERMISO DE EDIFICACIÓN EN ZONA RURAL
PROYECTO : REPOSICIÓN ESCUELA BÁSICA PULPIA
Plano: PLANTAS CON TOPOGRAFÍA CON SITUACIÓN ACTUAL Y PROPUESTA.
Lugar: LOCALIDAD PULPICA . MONTE PATRIA. IV REGION . CHILE

ESCALA 1:150
SUP PROYECTO: 153.05 M2
SUP PLANO: 0.810 M2
SUP TERRENO: 1719.77 M2
FECHA: Noviembre 2011

ARQ 0

CUADRO DE UBICACIÓN

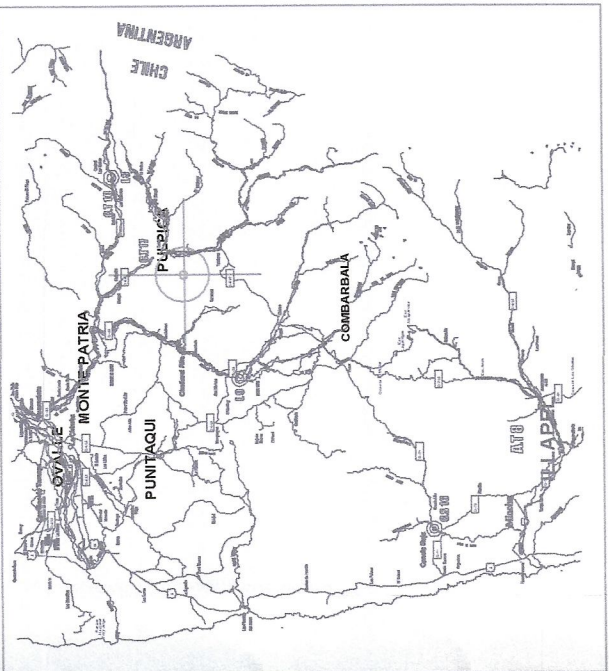

APROBADO
CESAR VELAZ TRIPA
ARQUITECTO
I. MUNICIPALIDAD DE MONTE PATRIA
FECHA: 23 DIC. 2013

