



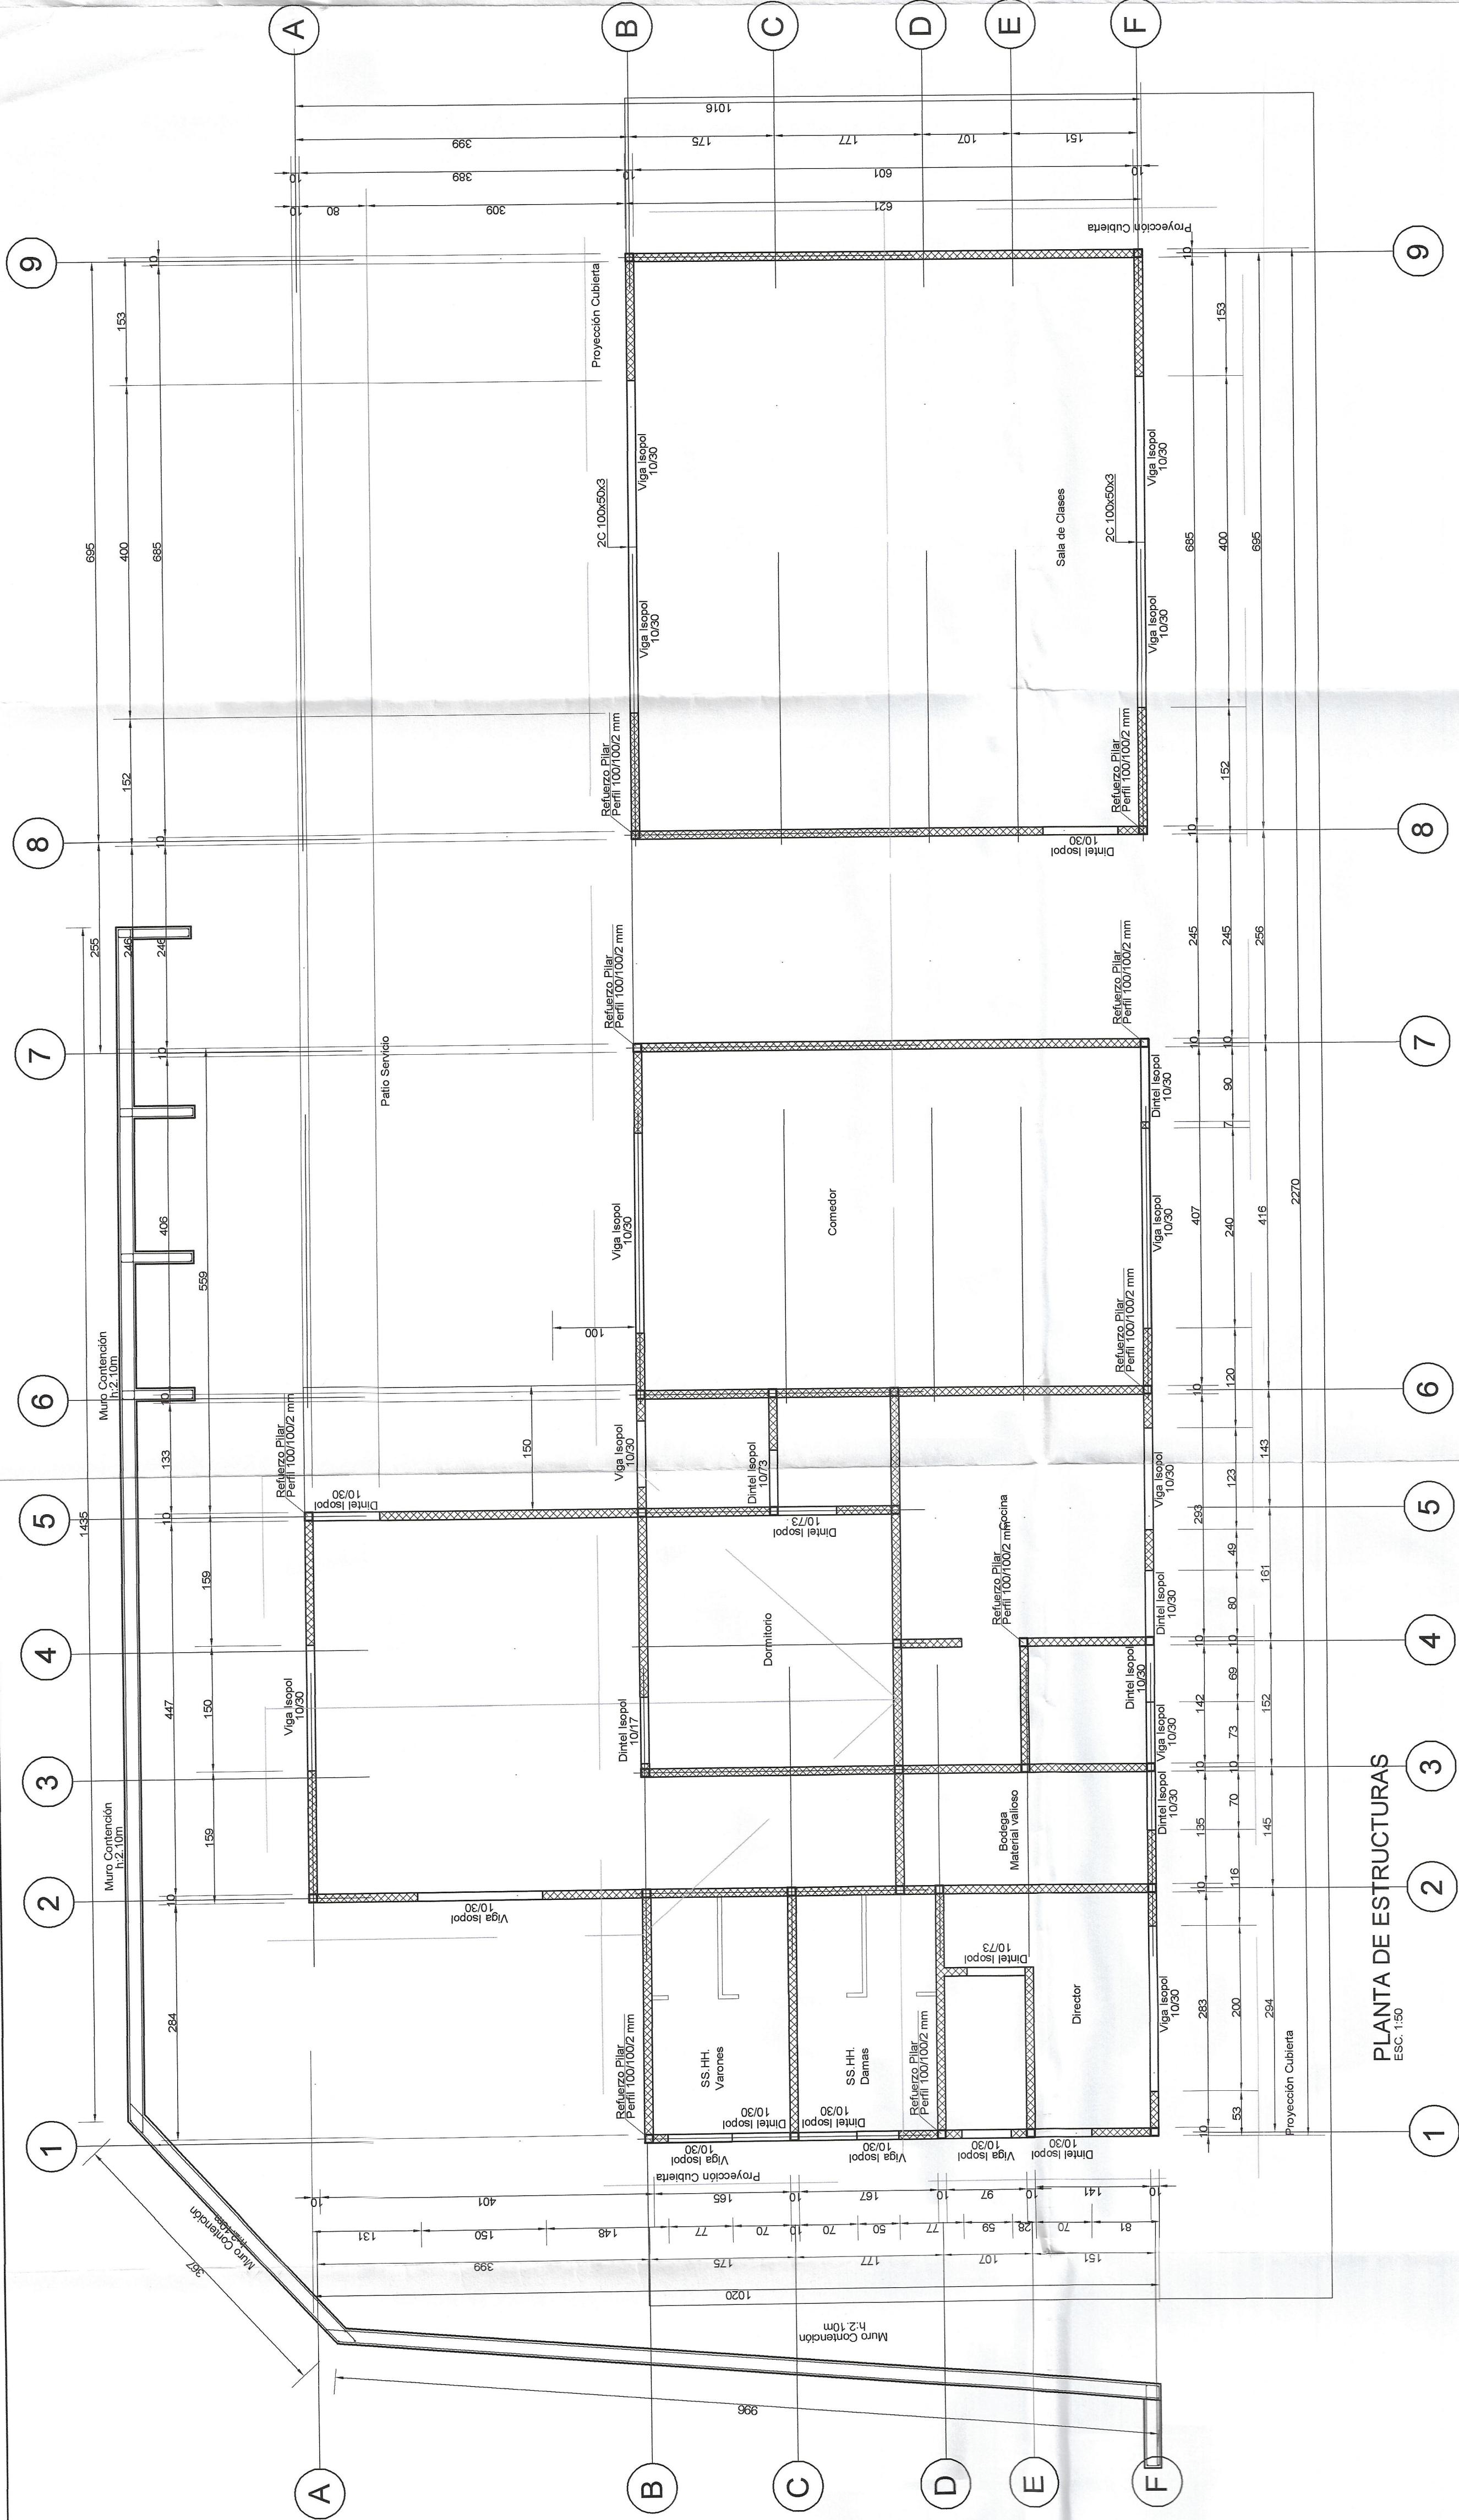

PLANTA DE ESTRUCTURAS
ESC. 1:30

DETALLES ESTRUCTURALES
SIN ESCALA

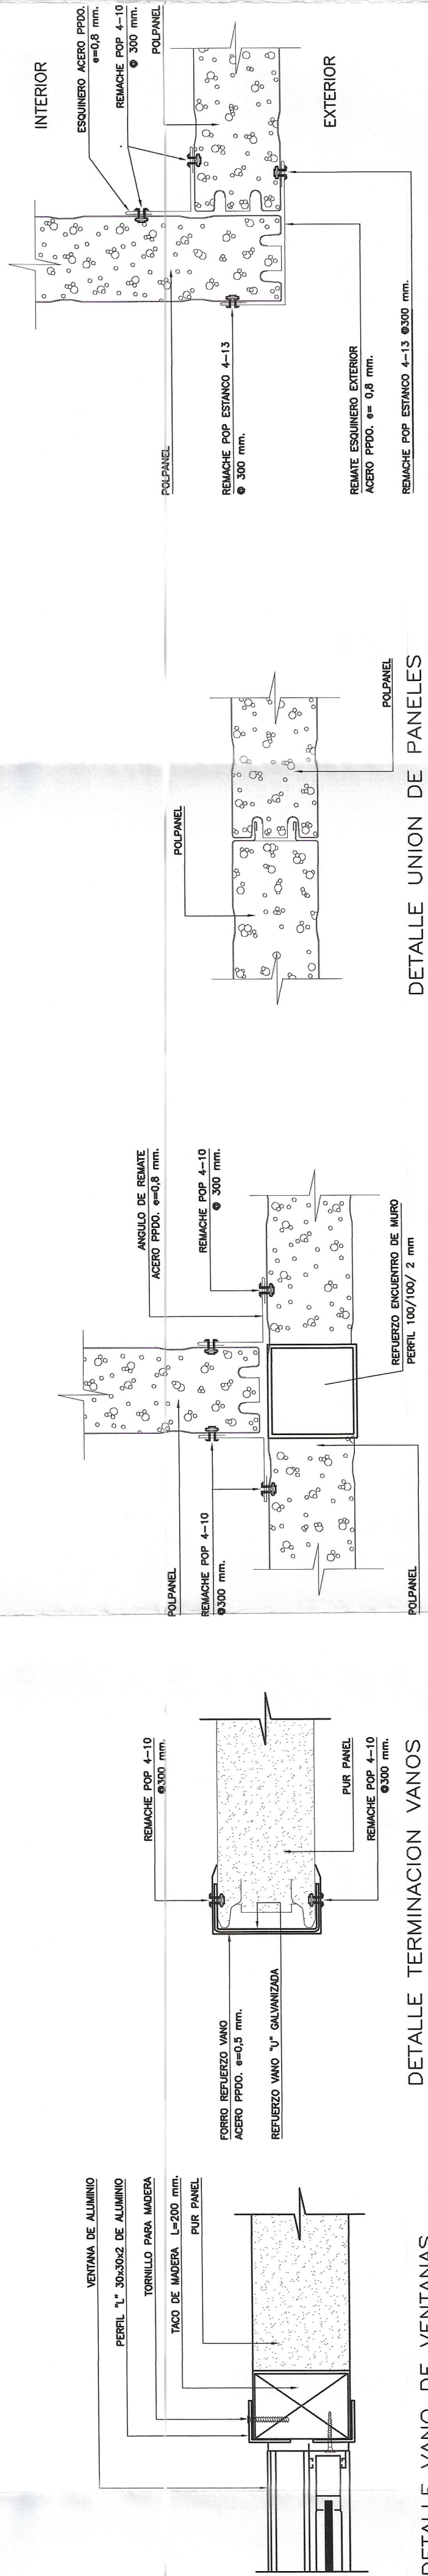

DETALLE VANO DE VENTANAS

DETALLE TERMINACION VANOS

UNION MURO/MURO EN "T"

DETALLE UNION DE PANELES

UNION MURO/MURO ESQUINA EXTERIOR

APROBADO
DIRECTOR DE OBRAS
MUNICIPALIDAD DE MONTE PATRIA
FECHA: 23-DIC-2003

REV. N°

CUALQUIER DISCORDANCIA O ACLARACION
RESPECTO DEL CONTENIDO DEL PLANO
DEBE SER CONSULTADA AL INGENIERO

OBSERVACIONES TECNICAS

EJECUTO

FECHA

PROPIETARIO

ILUSTRE MUNICIPALIDAD DE MONTEPATRIA
PROPIETARIO

PROYECTO

PROYECTO

MARTIN ESCALA DIAZ
INGENIERO CIVIL

Escuela Ingenieria E.I.R.L.
Antil Palto N°5690 - Edificio N°7 Of.22 - LA SIERENA
Fono: Oficina - 51-2942488 - 51-2900075 cel. 98424456
WWW.ESCALAINGENIERIA.CL - mail: martin@escalaingenieria.cl

PROYECTOS DE INGENIERIA

MARTIN ESCALA DIAZ
INGENIERO CIVIL - R.C.T. 2304-2

INGENIERO M. ESCALA D.
REVISOR M. ESCALA D.
DIBUJO H. TOMAO
APROBADO M. ESCALA D.

PROYECTO "Reposicion Total Escuela Basica Pulpica"

CONTENIDO:
-PLANTA DE ESTRUCTURAS
-DETALLES ESTRUCTURALES

UBICACION: LOCALIDAD DE MONTEPATRIA, REGION INECION

INGENIERIA

CLAVE

EST 2 de 3 LAMINA