

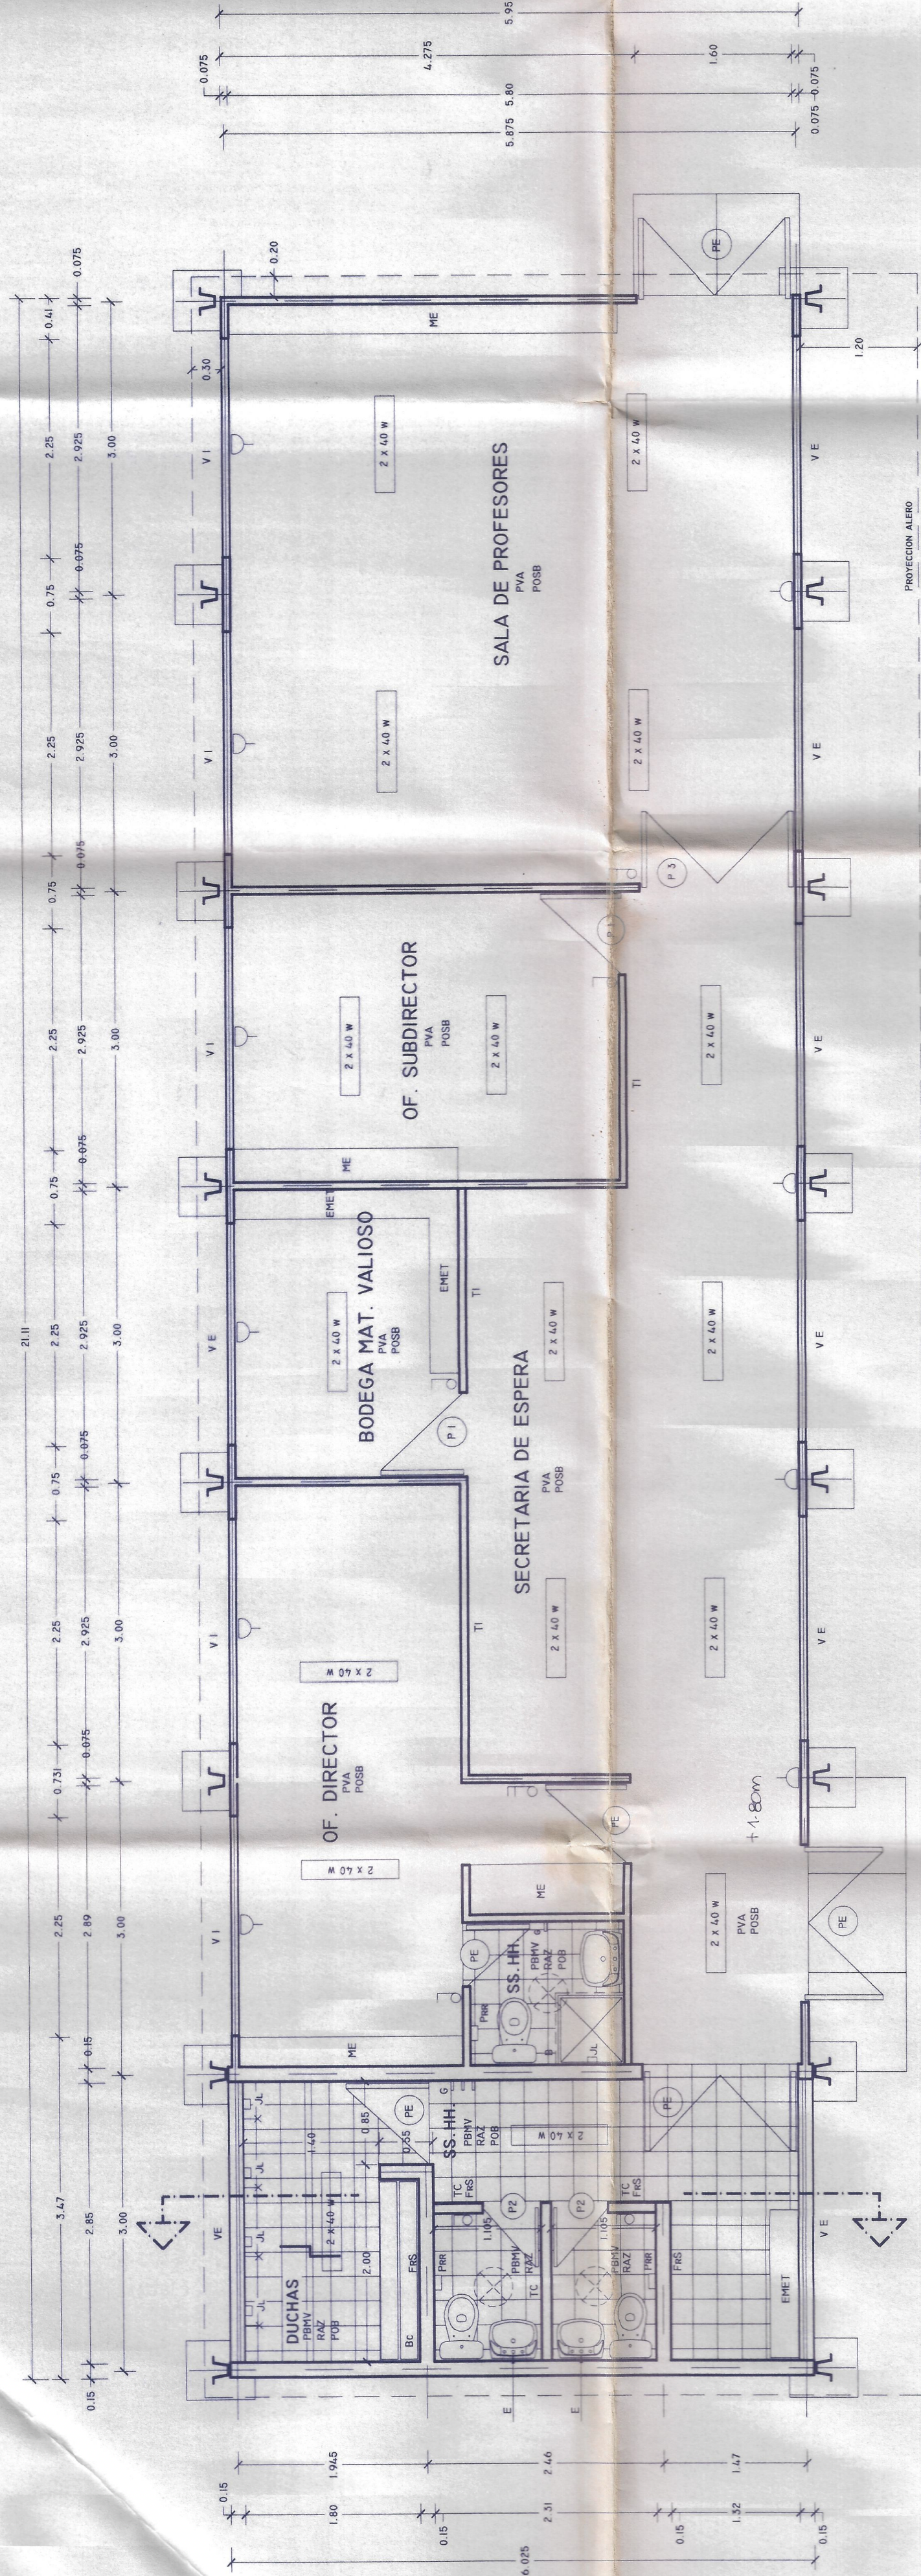
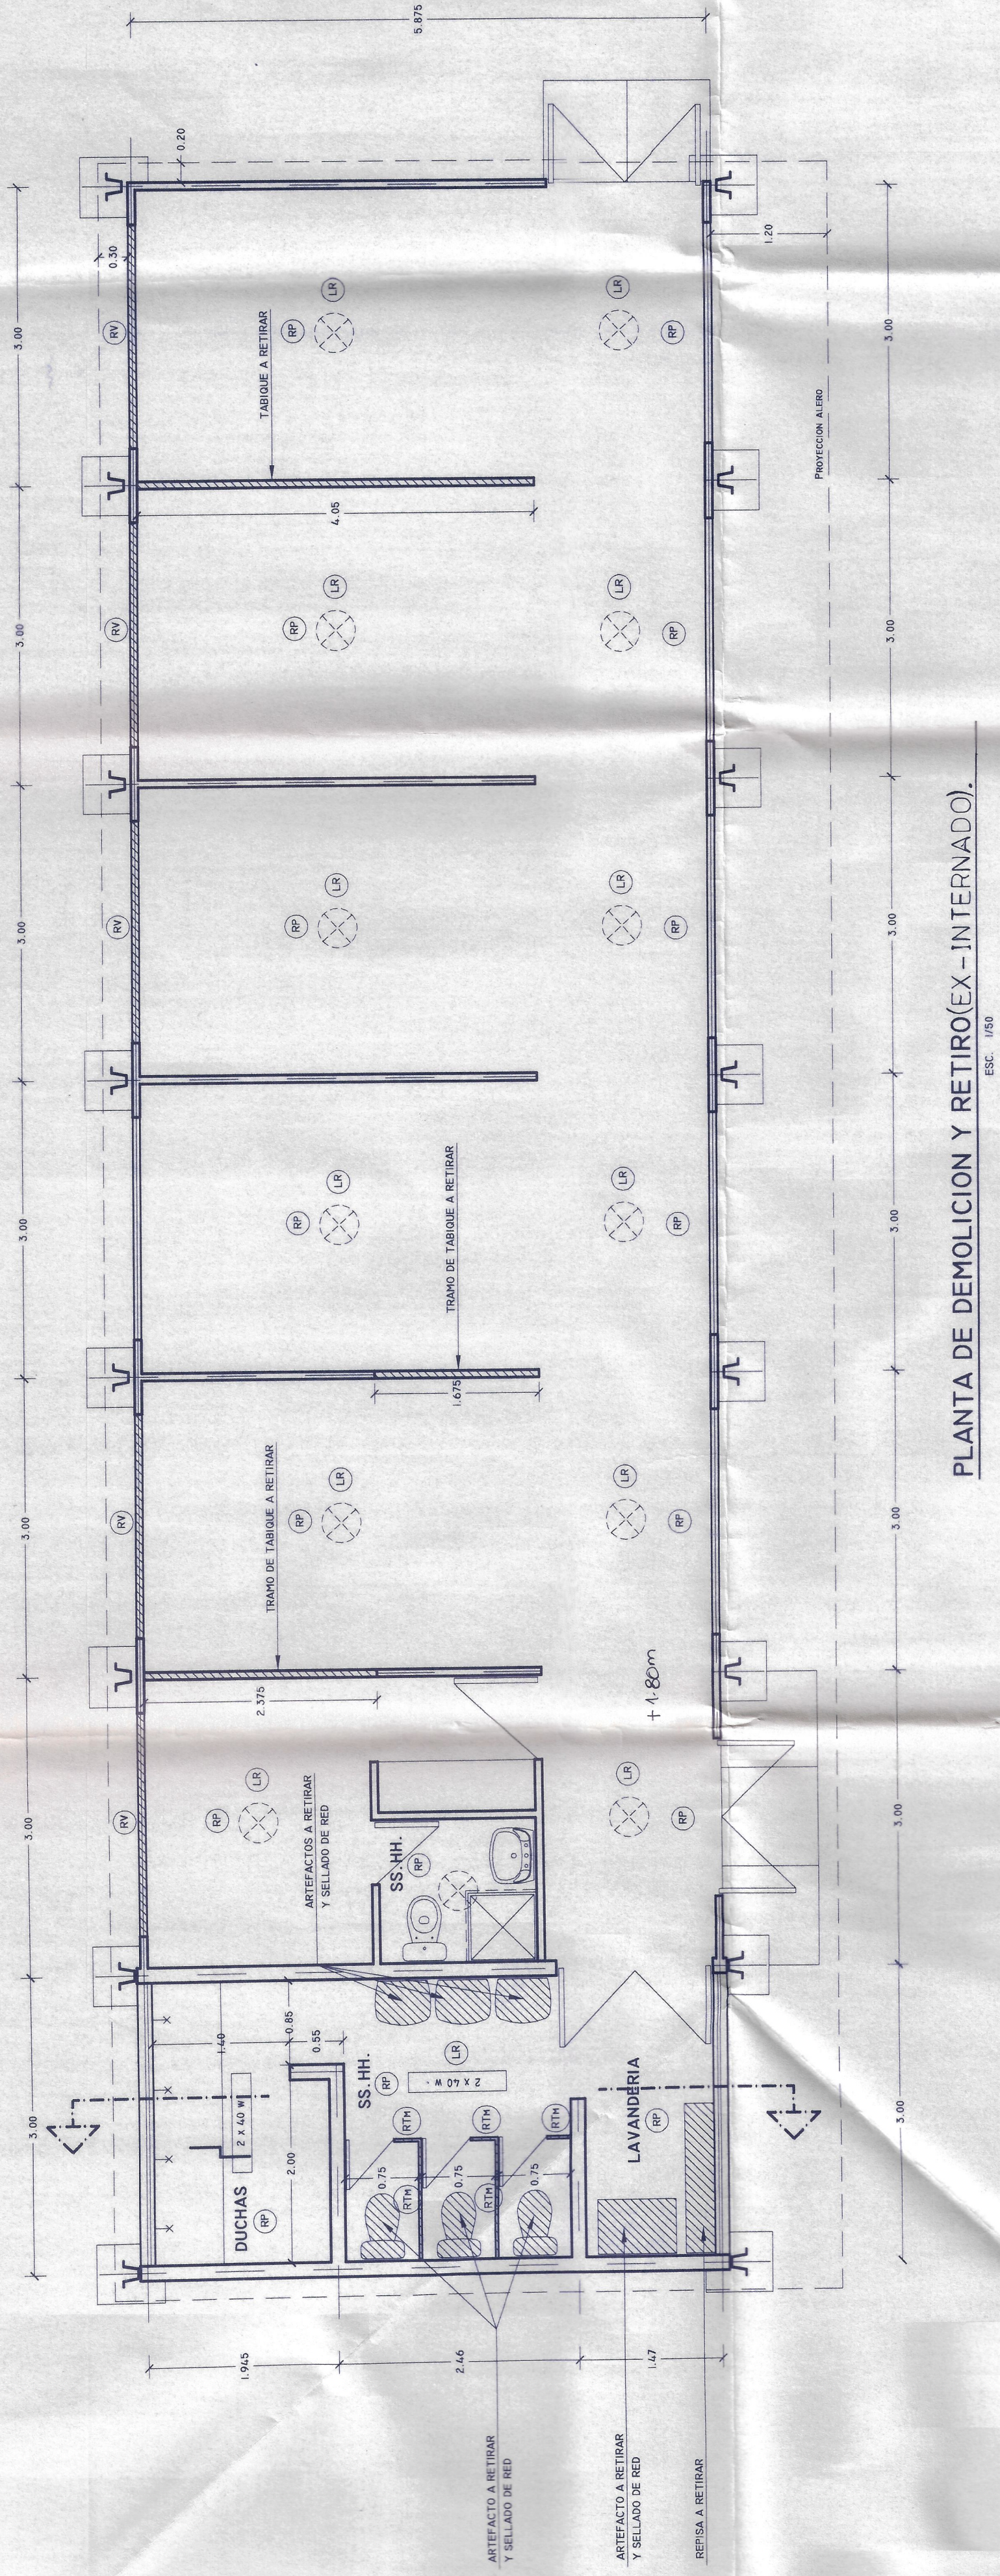


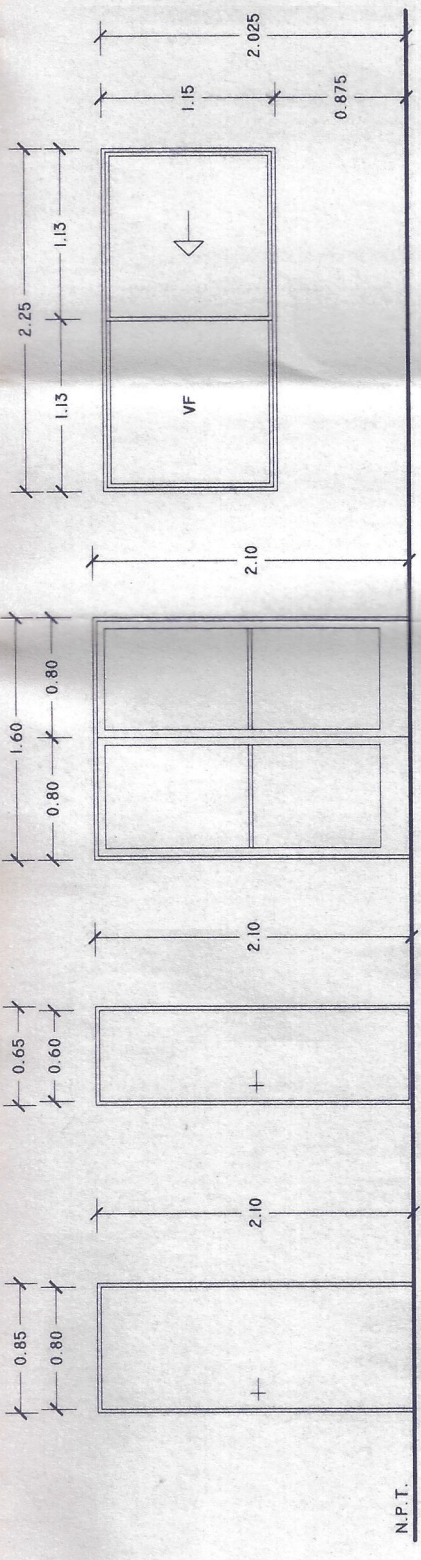


PLANTA DE ARQUITECTURA PROYECTADA ADMINISTRACION


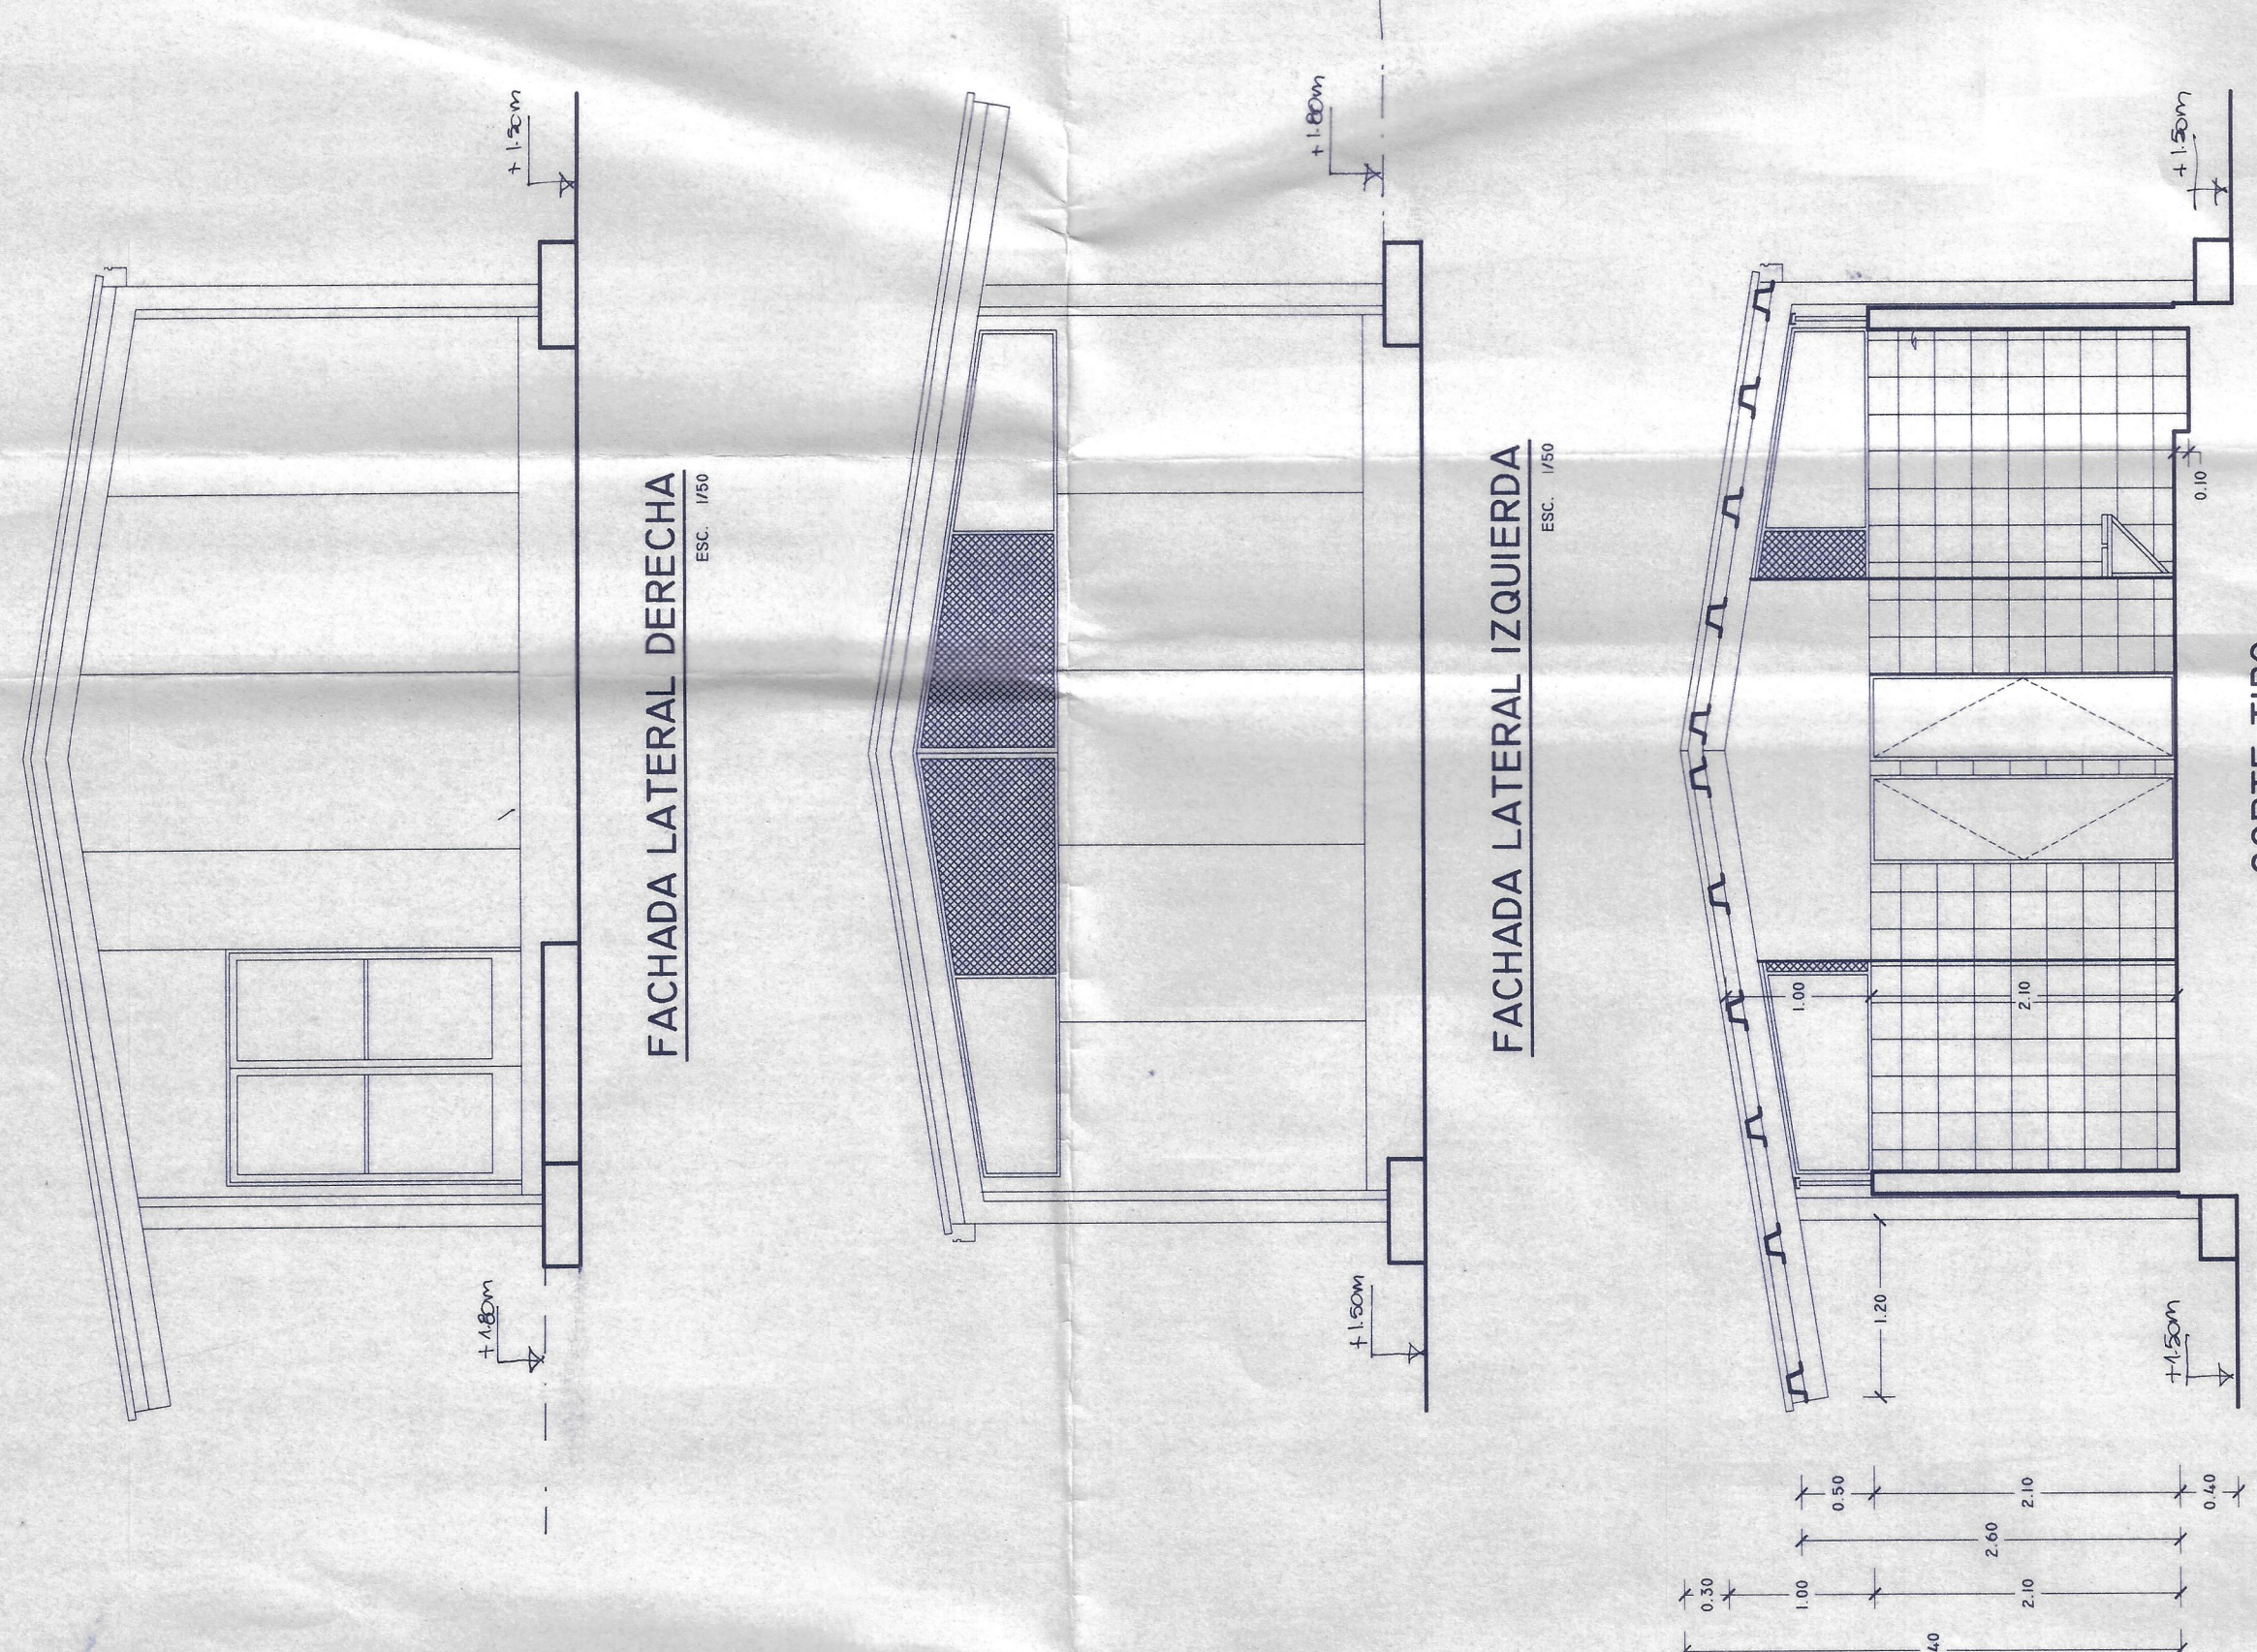

DETALLE DE PUERTAS Y VENTANAS

Escala: 1:50

SIMBOLOGIA


Simbolo	Descripción
[Linea punteada]	ESTRUTURA METALICA TIPO REGION
[Linea solid]	ESPESOR DE 40 A 50 CM.
[Linea solid]	CANCHO DE LOZA
[Linea solid]	BANCA EN ESTRUCTURA METALICA Y MADERA
[Linea solid]	JAGONERA DE LOZA
[Linea solid]	PORTAFOLLO DE LOZA
[Linea solid]	REFUSA METALICA
[Linea solid]	BARRA CORTINA
[Linea solid]	EQUIPO FLUORESCENTE DE 2 X 40 W. DE LUMINOTECNIA
[Linea solid]	PUERTA EXISTENTE
[Linea solid]	VENTANA EXISTENTE
[Linea solid]	FRONTON SUPERIOR
[Linea solid]	MUEBLE ESTANTE EN TRUPAN DE 19 MM.
[Linea solid]	RETIRO DE TABUQUERIA METALICA
[Linea solid]	RETIRO DE LUMINARIAS
[Linea solid]	TABUQUERIA DE CONCRETO, ESPESOR 70 MM.
[Linea solid]	REVESTIMIENTO AZULEJOS
[Linea solid]	PAVIMENTO BALDOZA MICROVIBRADA
[Linea solid]	PAVIMENTO VINILO ASBESTO
[Linea solid]	PINTURA OLEO SEMBRILLANTE
[Linea solid]	HE

MOP DIRECCION GENERAL DE OBRAS PUBLICAS
DIRECCION DE ARQUITECTURA

OBRA: AMPLIACION ESCUELA F-234 RAPEL, MONTE PATRIA
PLANO: PLANTA ARQUITECTURA-ELEVACIONES-CORTE MODULO REMODELADO
UBICACION: LOCALIDAD DE RAPEL - COMUNA DE MONTE PATRIA - PROVINCIA DE LIMARI


PROYECTO: [Firma]
REVISOR: [Firma]
DISEÑADOR: [Firma]
DIRECCION: [Firma]

ESCALA: 1:50
SOPORTE: 0.50 X 0.84
FECHA: NOVIEMBRE 1999

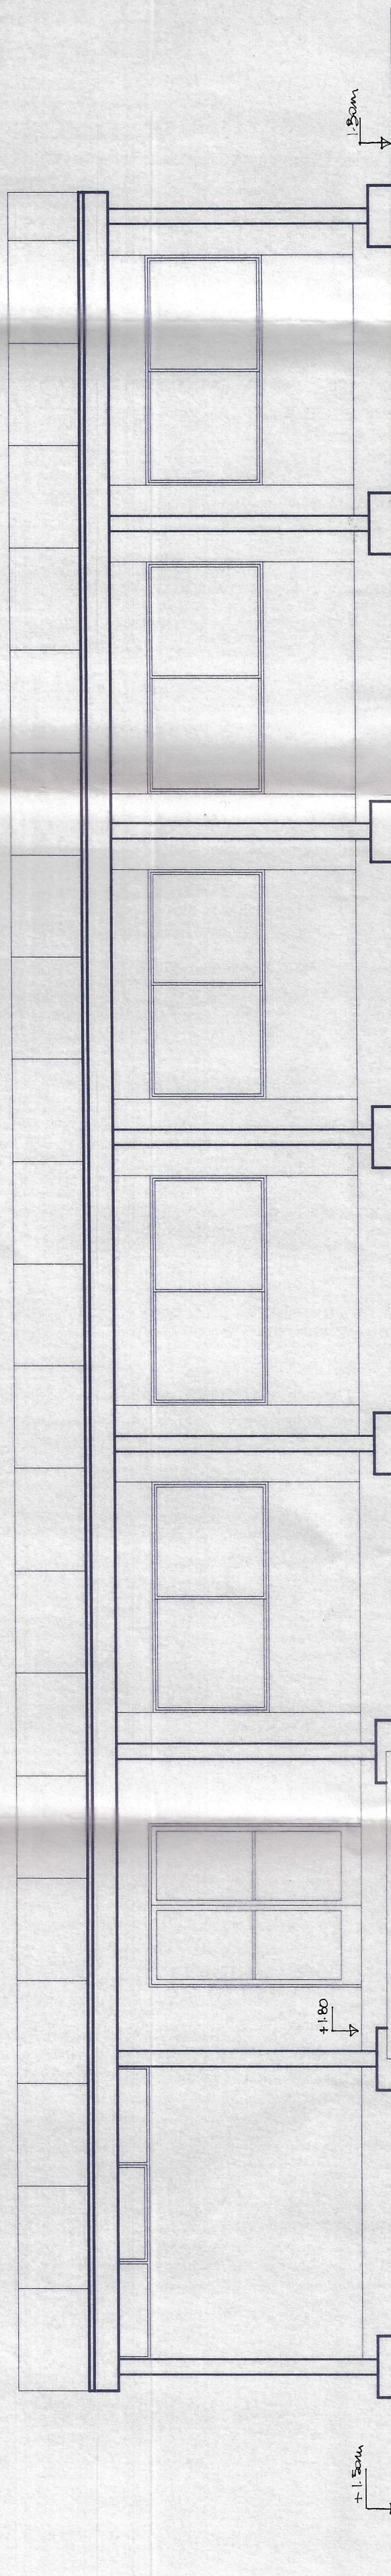

FACHADA PRINCIPAL


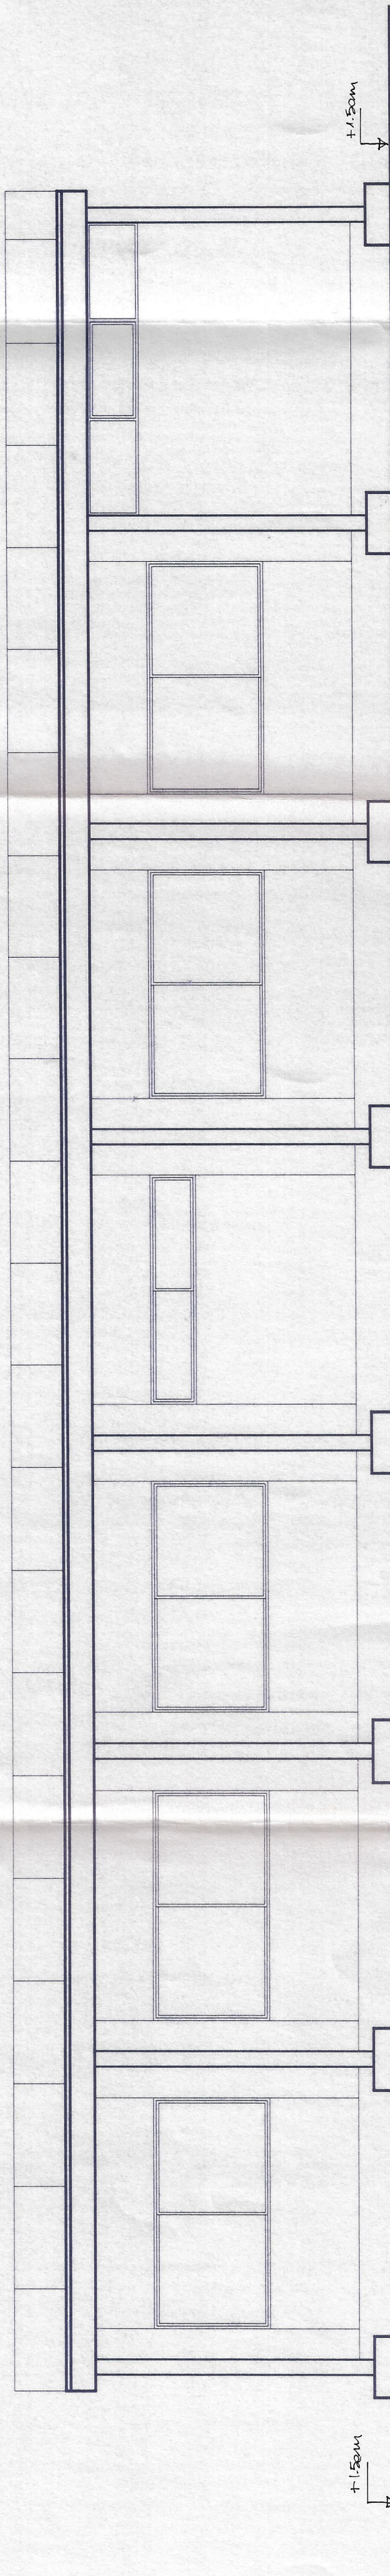

FACHADA POSTERIOR

