



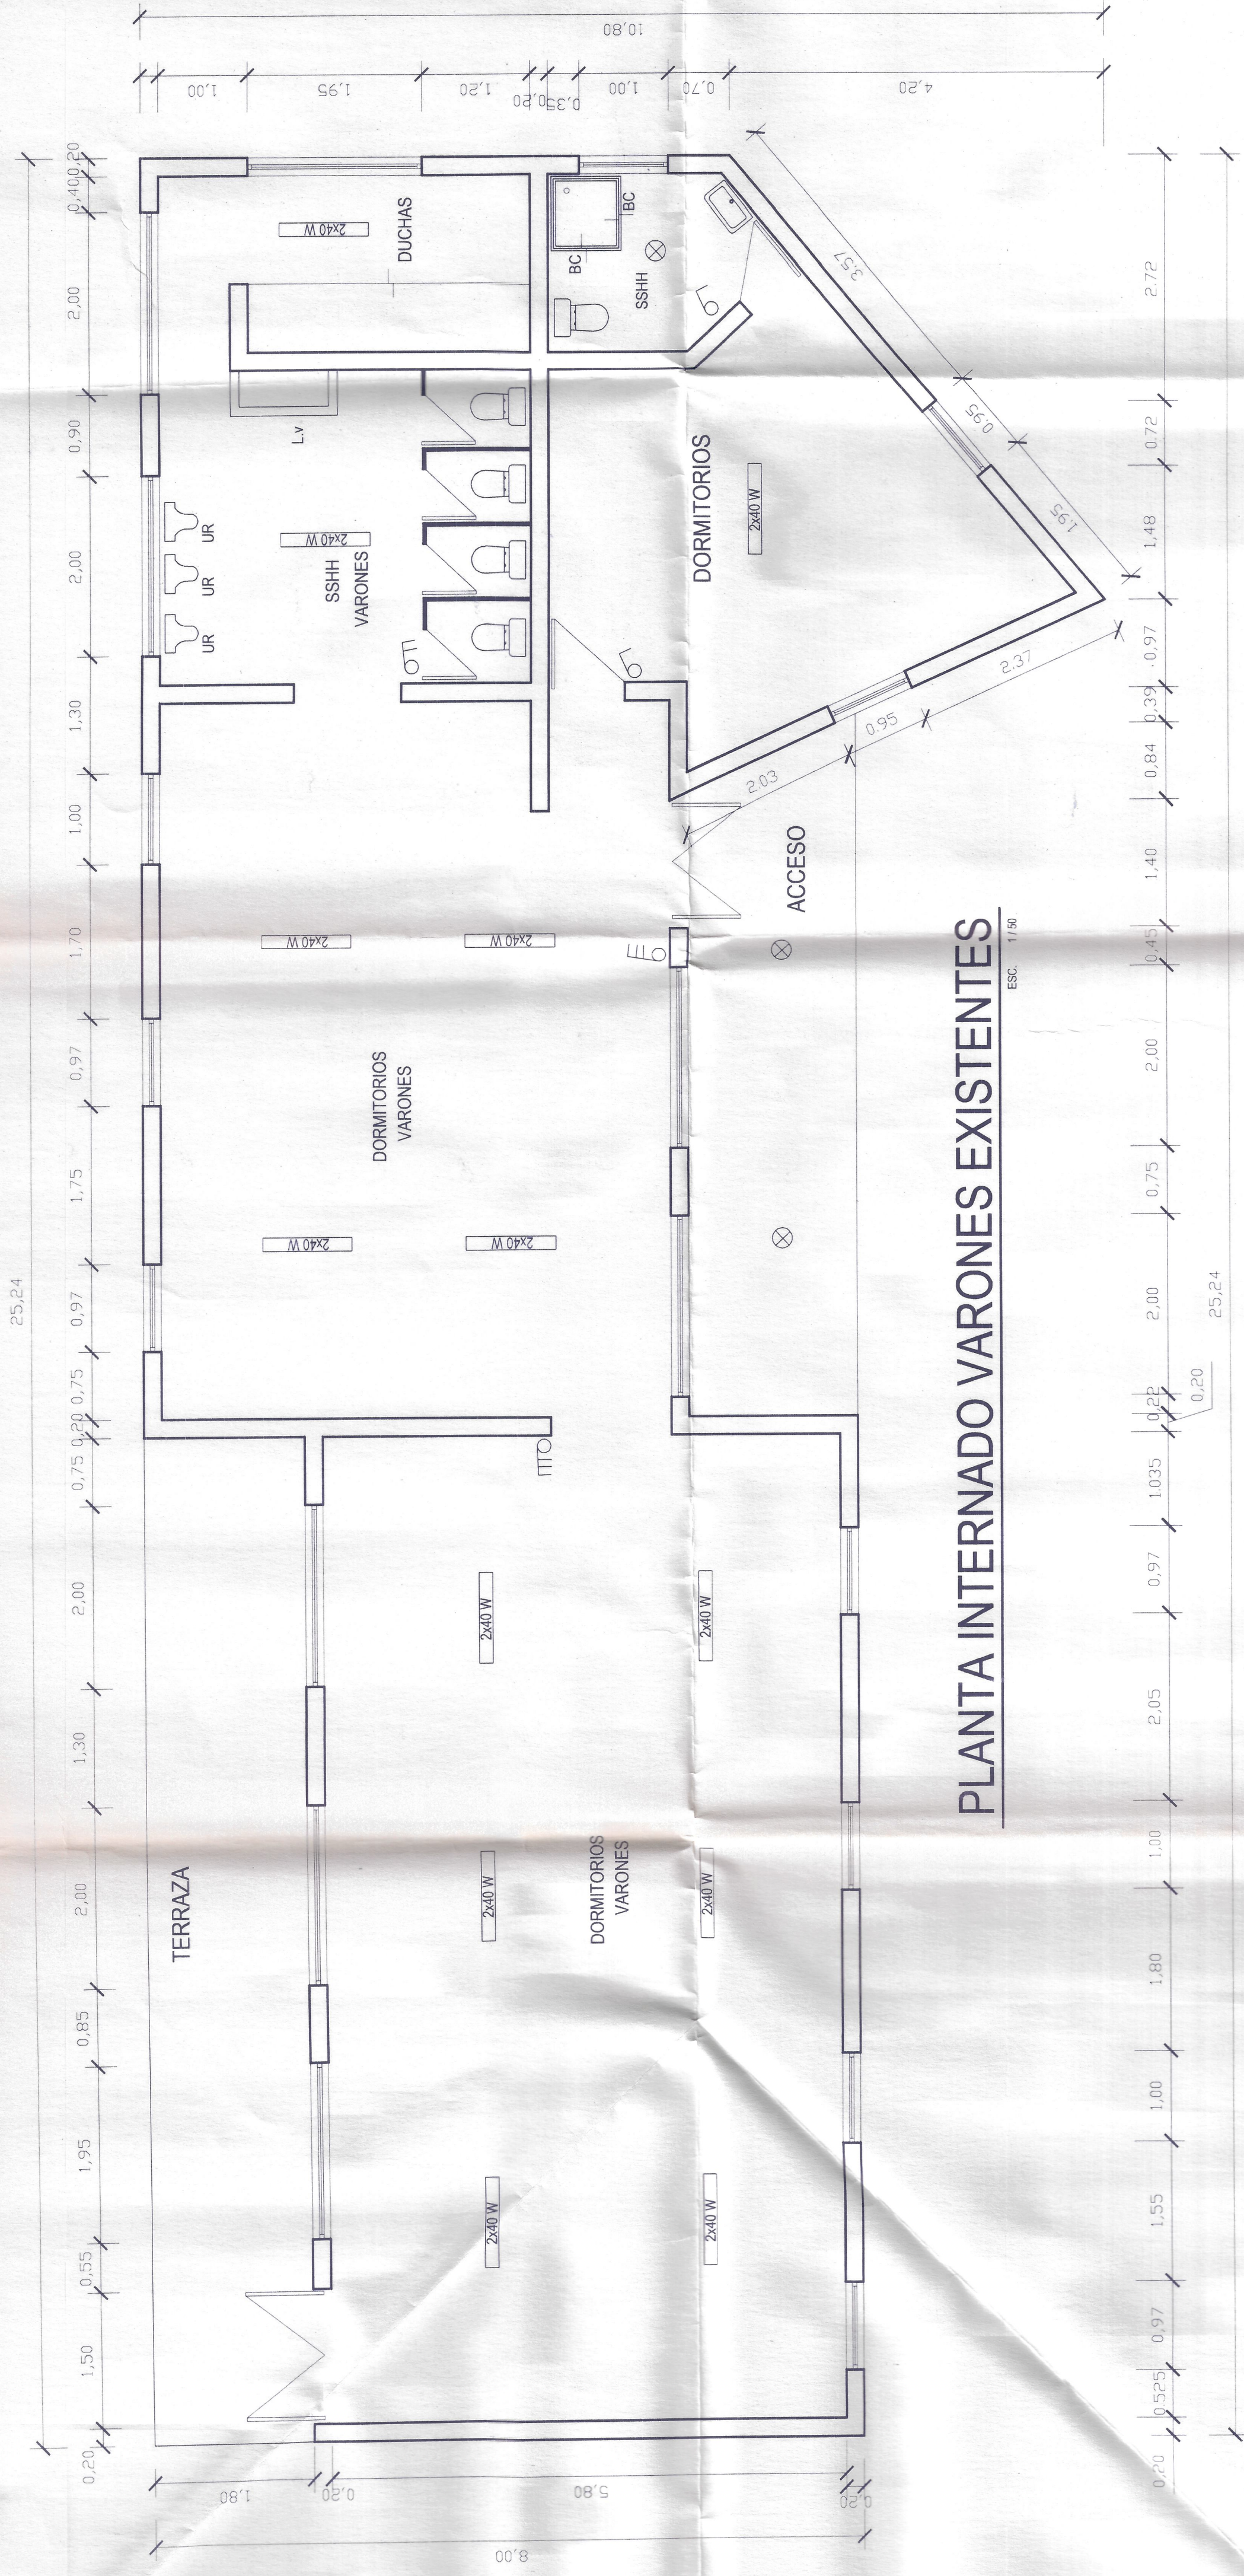


PLANTA INTERNADO VARONES EXISTENTES

ESC. 1:100

DETALLE PUERTAS Y VENTANAS

ESC. 1:100

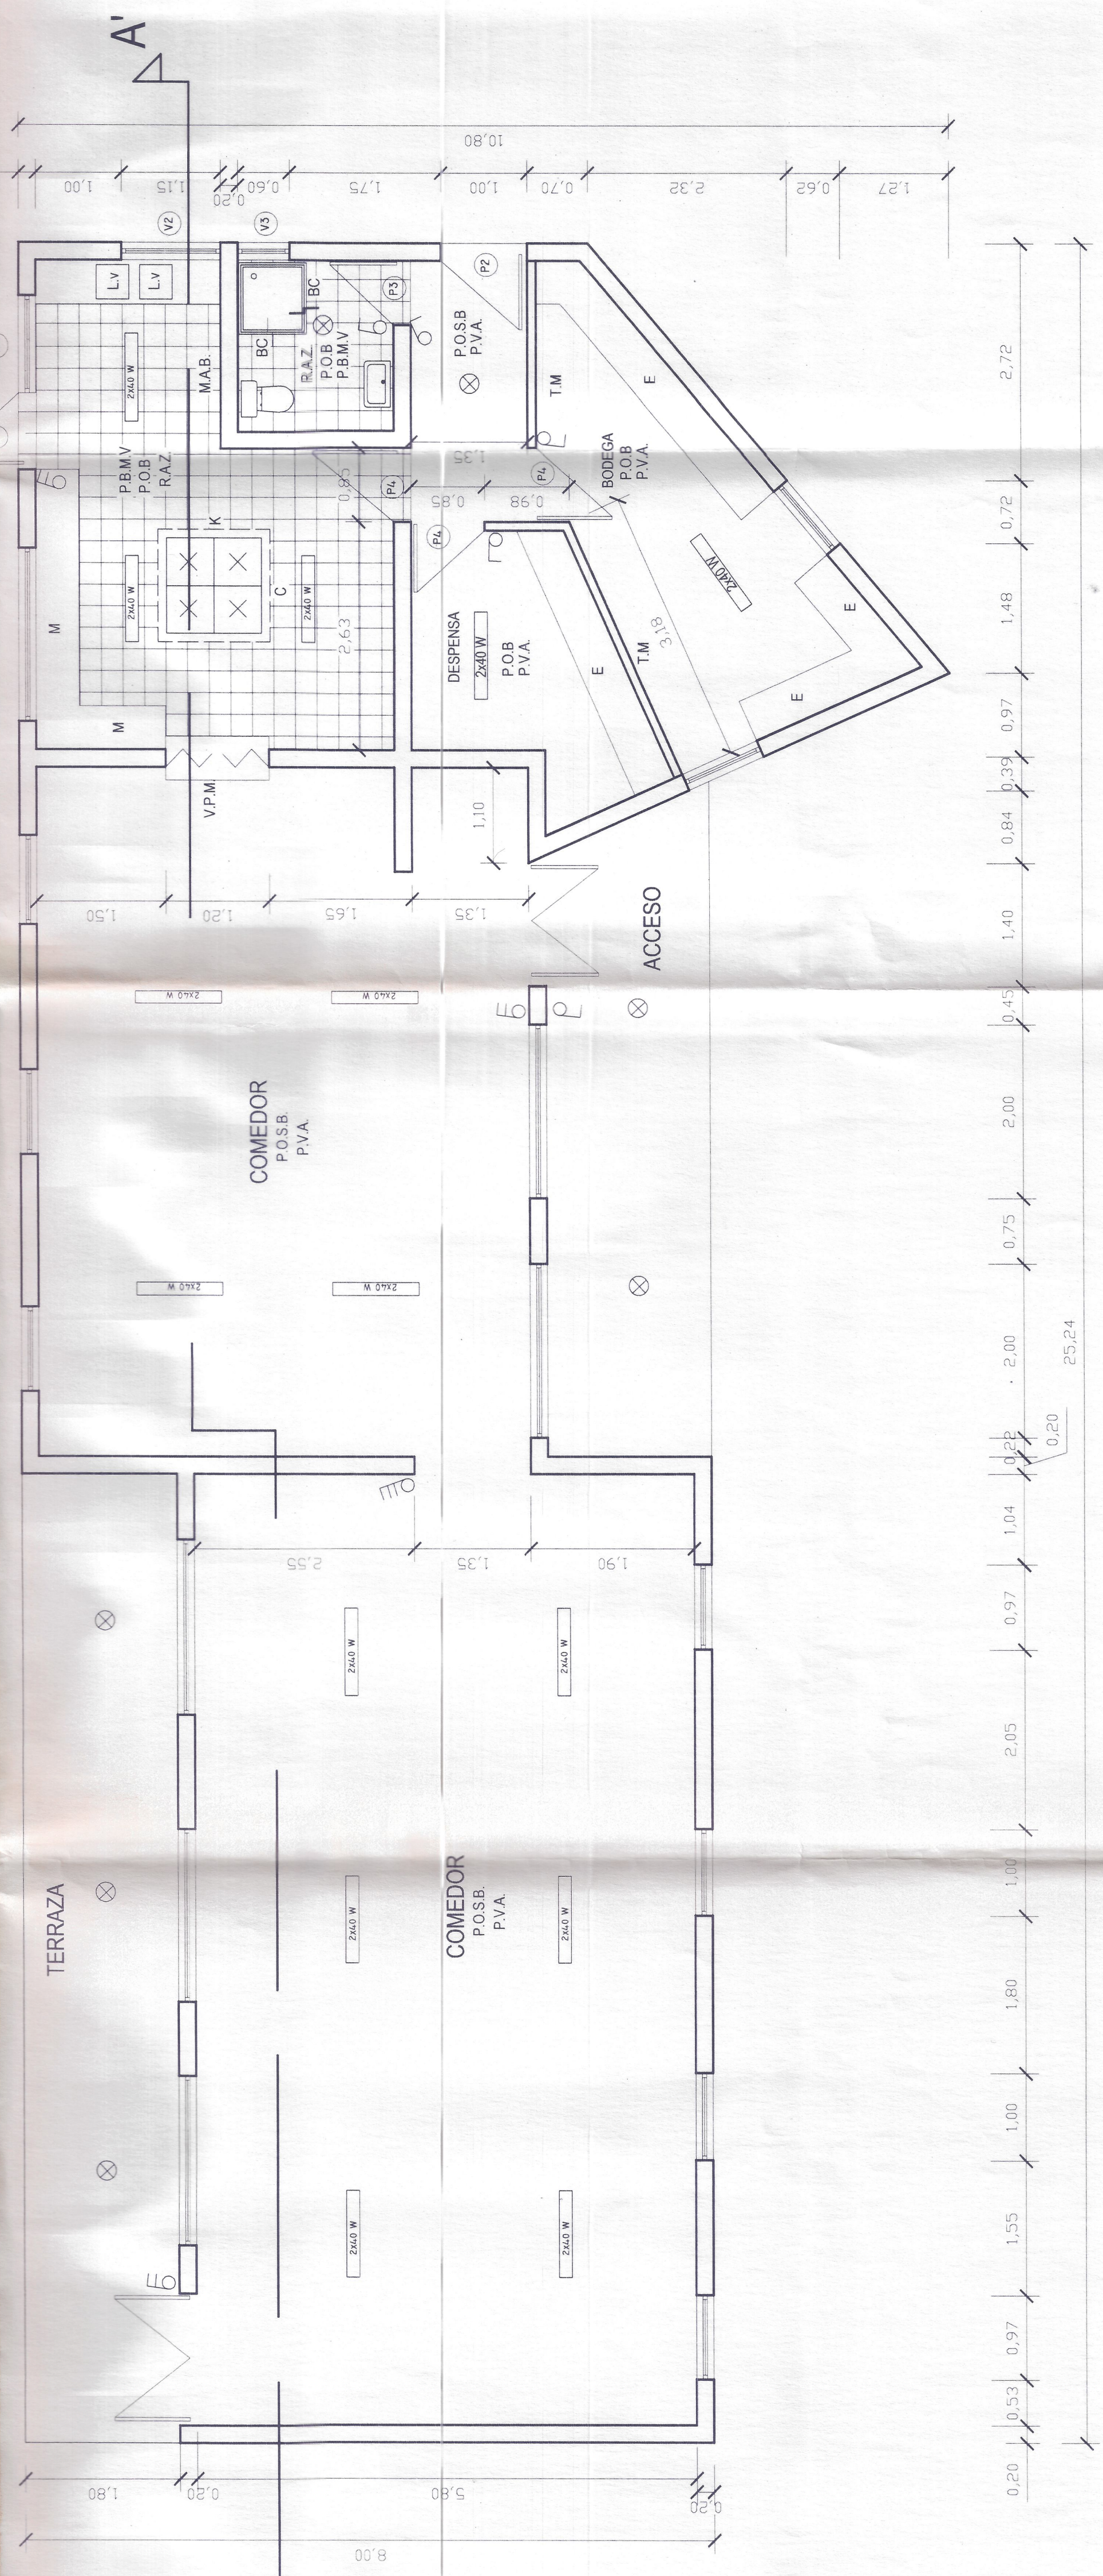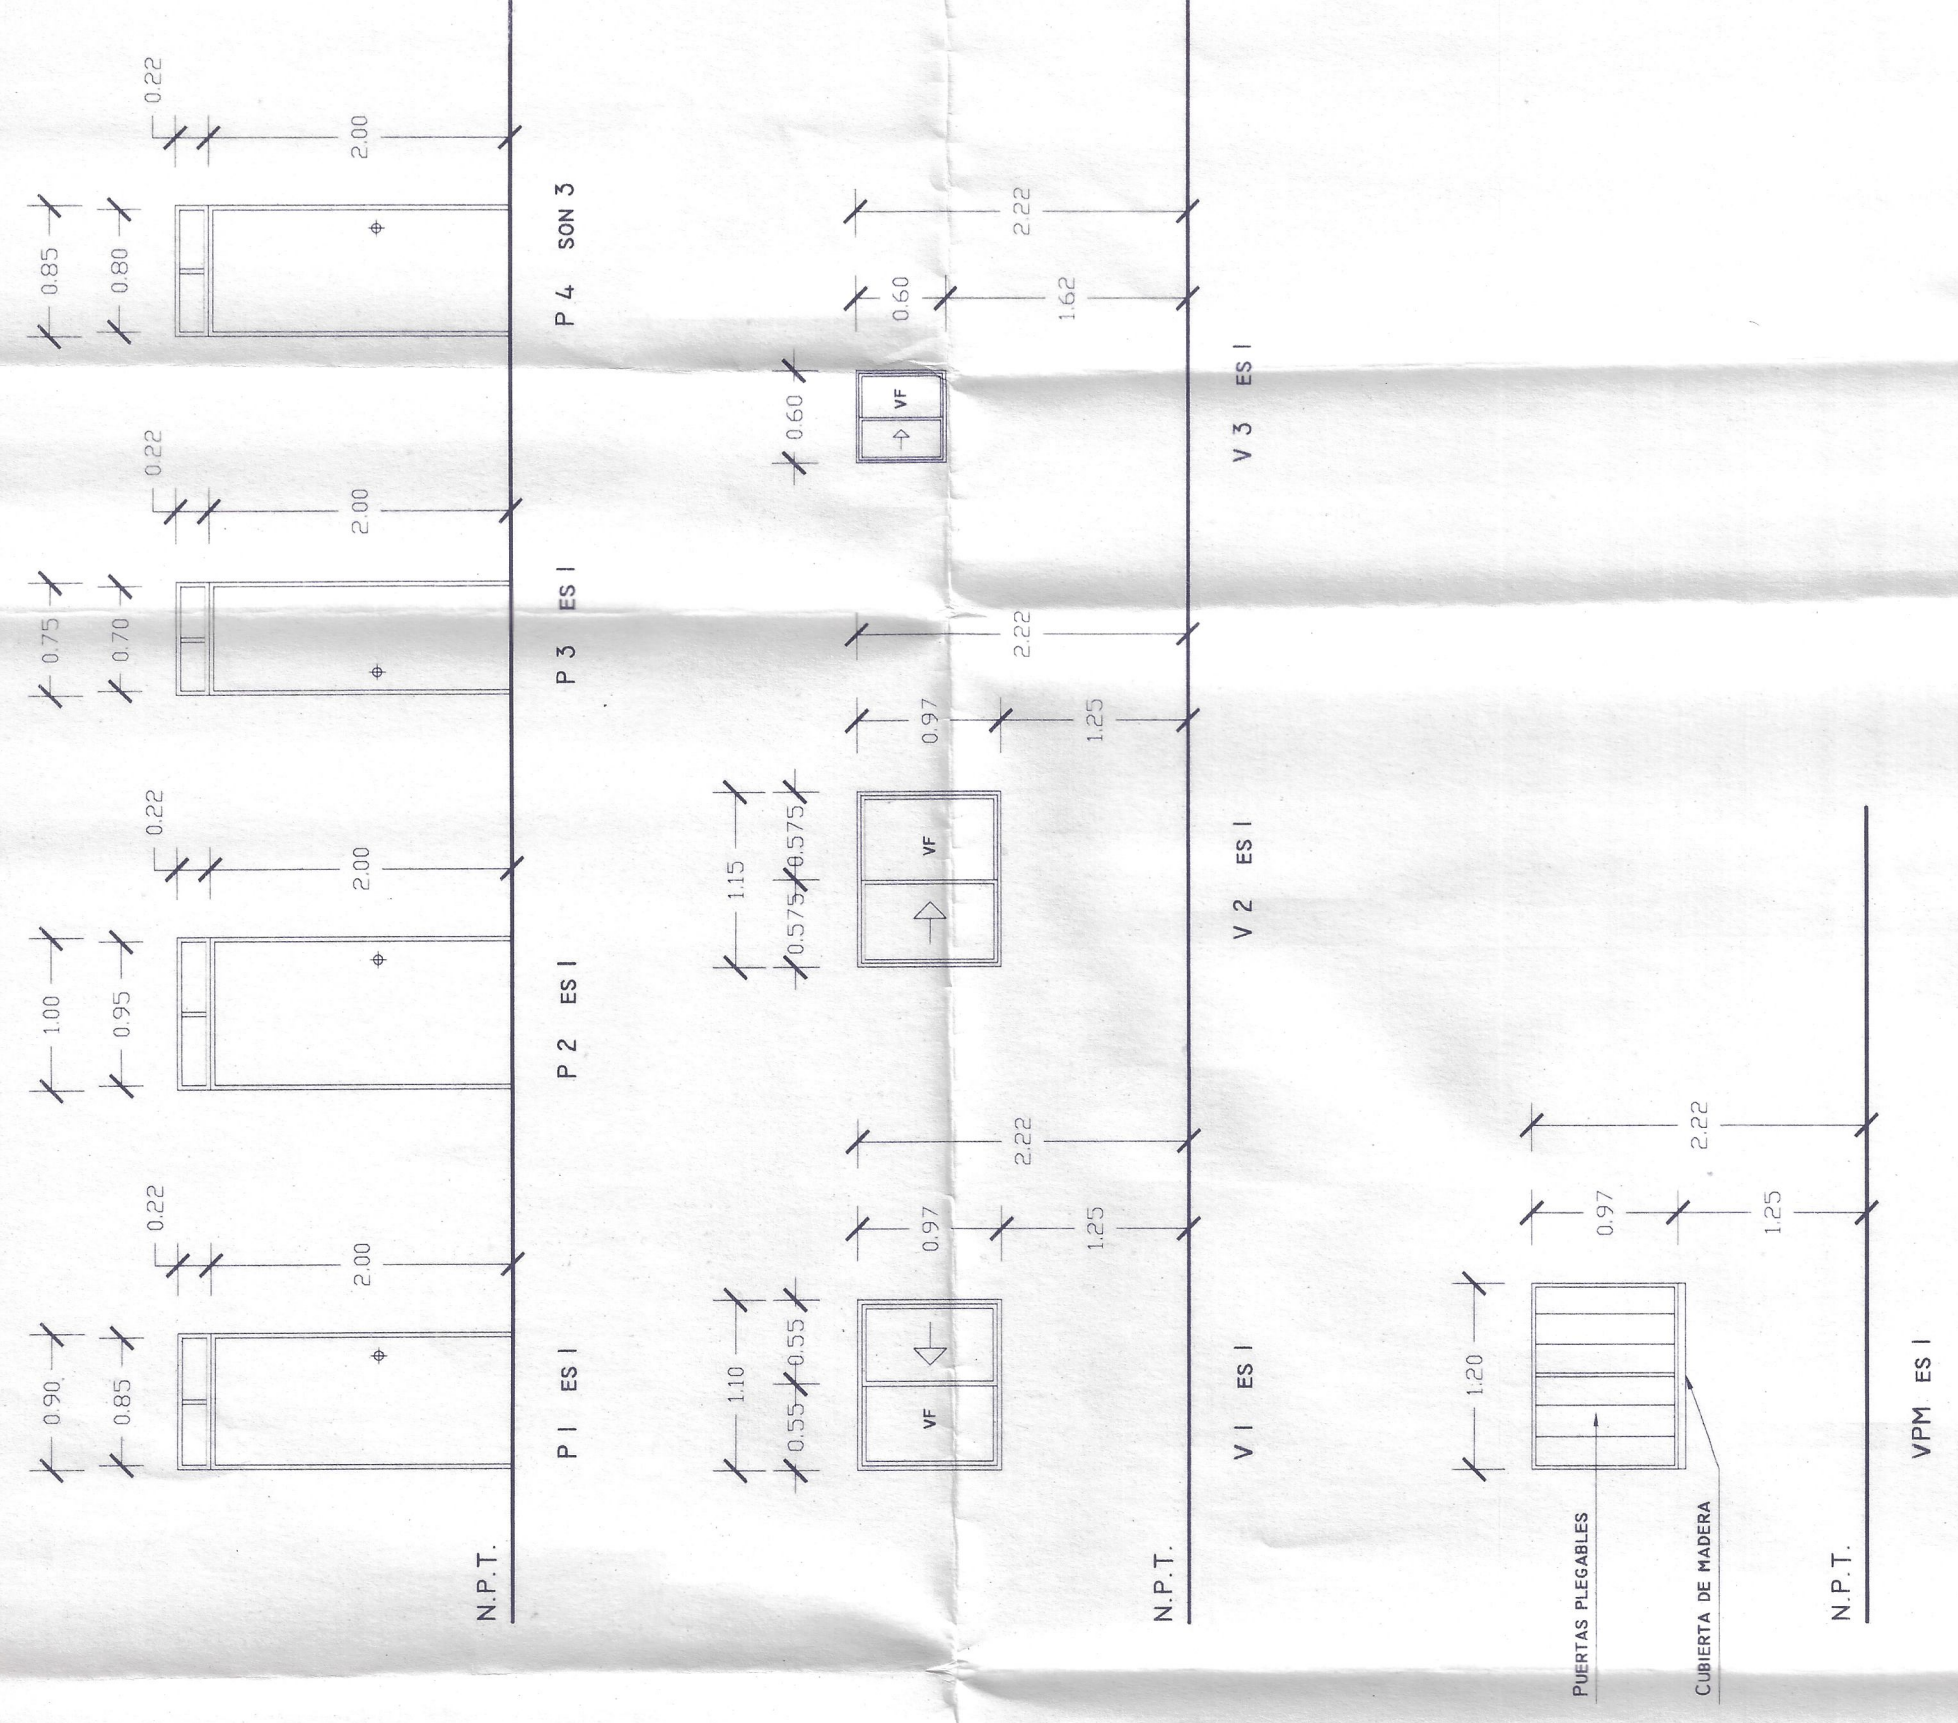

PLANTA DE ARQUITECTURA PROYECTADA COCINA COMEDOR

ESC. 1:100

NOMENCLATURA	
POSB	PINTURA OLEO SEMBRILLO
POB	PINTURA OLEO BRILANTE
M	MESON COCINA
K	ANFITE SEMI INCLUIDE CAMPANA
LV	LAVADERO ACERO INOXIDABLE BIGI
RAZ	REVESTIMIENTO AZULEJO 15x15 CM
2400 W	EQUIPO FLUORESCENTE CON BALLAST COMPENSADO
TM	PLAFONT AMPOLLETA 75 W
MAB	TABQUERA MADERA
VPAL	APFO ALUMINUM BLOC DE ALUMINERIA
BC	VENTANA PASMURO
E	BARRA CORTINA
	ESPEJO DE 40 X 50 CMS.

CASTRO Y ROMAN PROYECTOS
ASOCIADOS LTDA.
El presente es un proyecto de obra de
Ingeniería Civil de tipo de Proyecto
p. 56. - fecha 20/02/2012 - consultado por 12
planes - 4 - hojas de entrega.
Inscripción Rol 13-449
1ª Categoría R.M.B.I.

JOSE RAMIRO CASTRO P.
PROYECTISTA
P. CASTRO Y ROMAN PROYECTOS
ASOCIADOS LTDA.

MOP DIRECCION GENERAL DE OBRAS PUBLICAS
DIRECCION DE ARQUITECTURA

OBRA: AMPLIACION ESCUELA F-234 RAPEL , MONTE PATRIA	
PLANO: PLANTA DE ARQUITECTURA EXISTENTE Y PROYECTADA	ESCALA: 1:50
UBICACION: L'CALIDAD DE RAPEL - COMUNA DE MONTE PATRIA - PROVINCIA DE LIMARI	SUP PROYECTO
V.B.:	PLANOS N. 3 A
PROYECTO	CLAVE
PROYECTISTA	SUP PLANO
PROYECTISTA	0.50 X 0.84
PROYECTISTA	FECHA
PROYECTISTA	DICIEMBRE 1999