
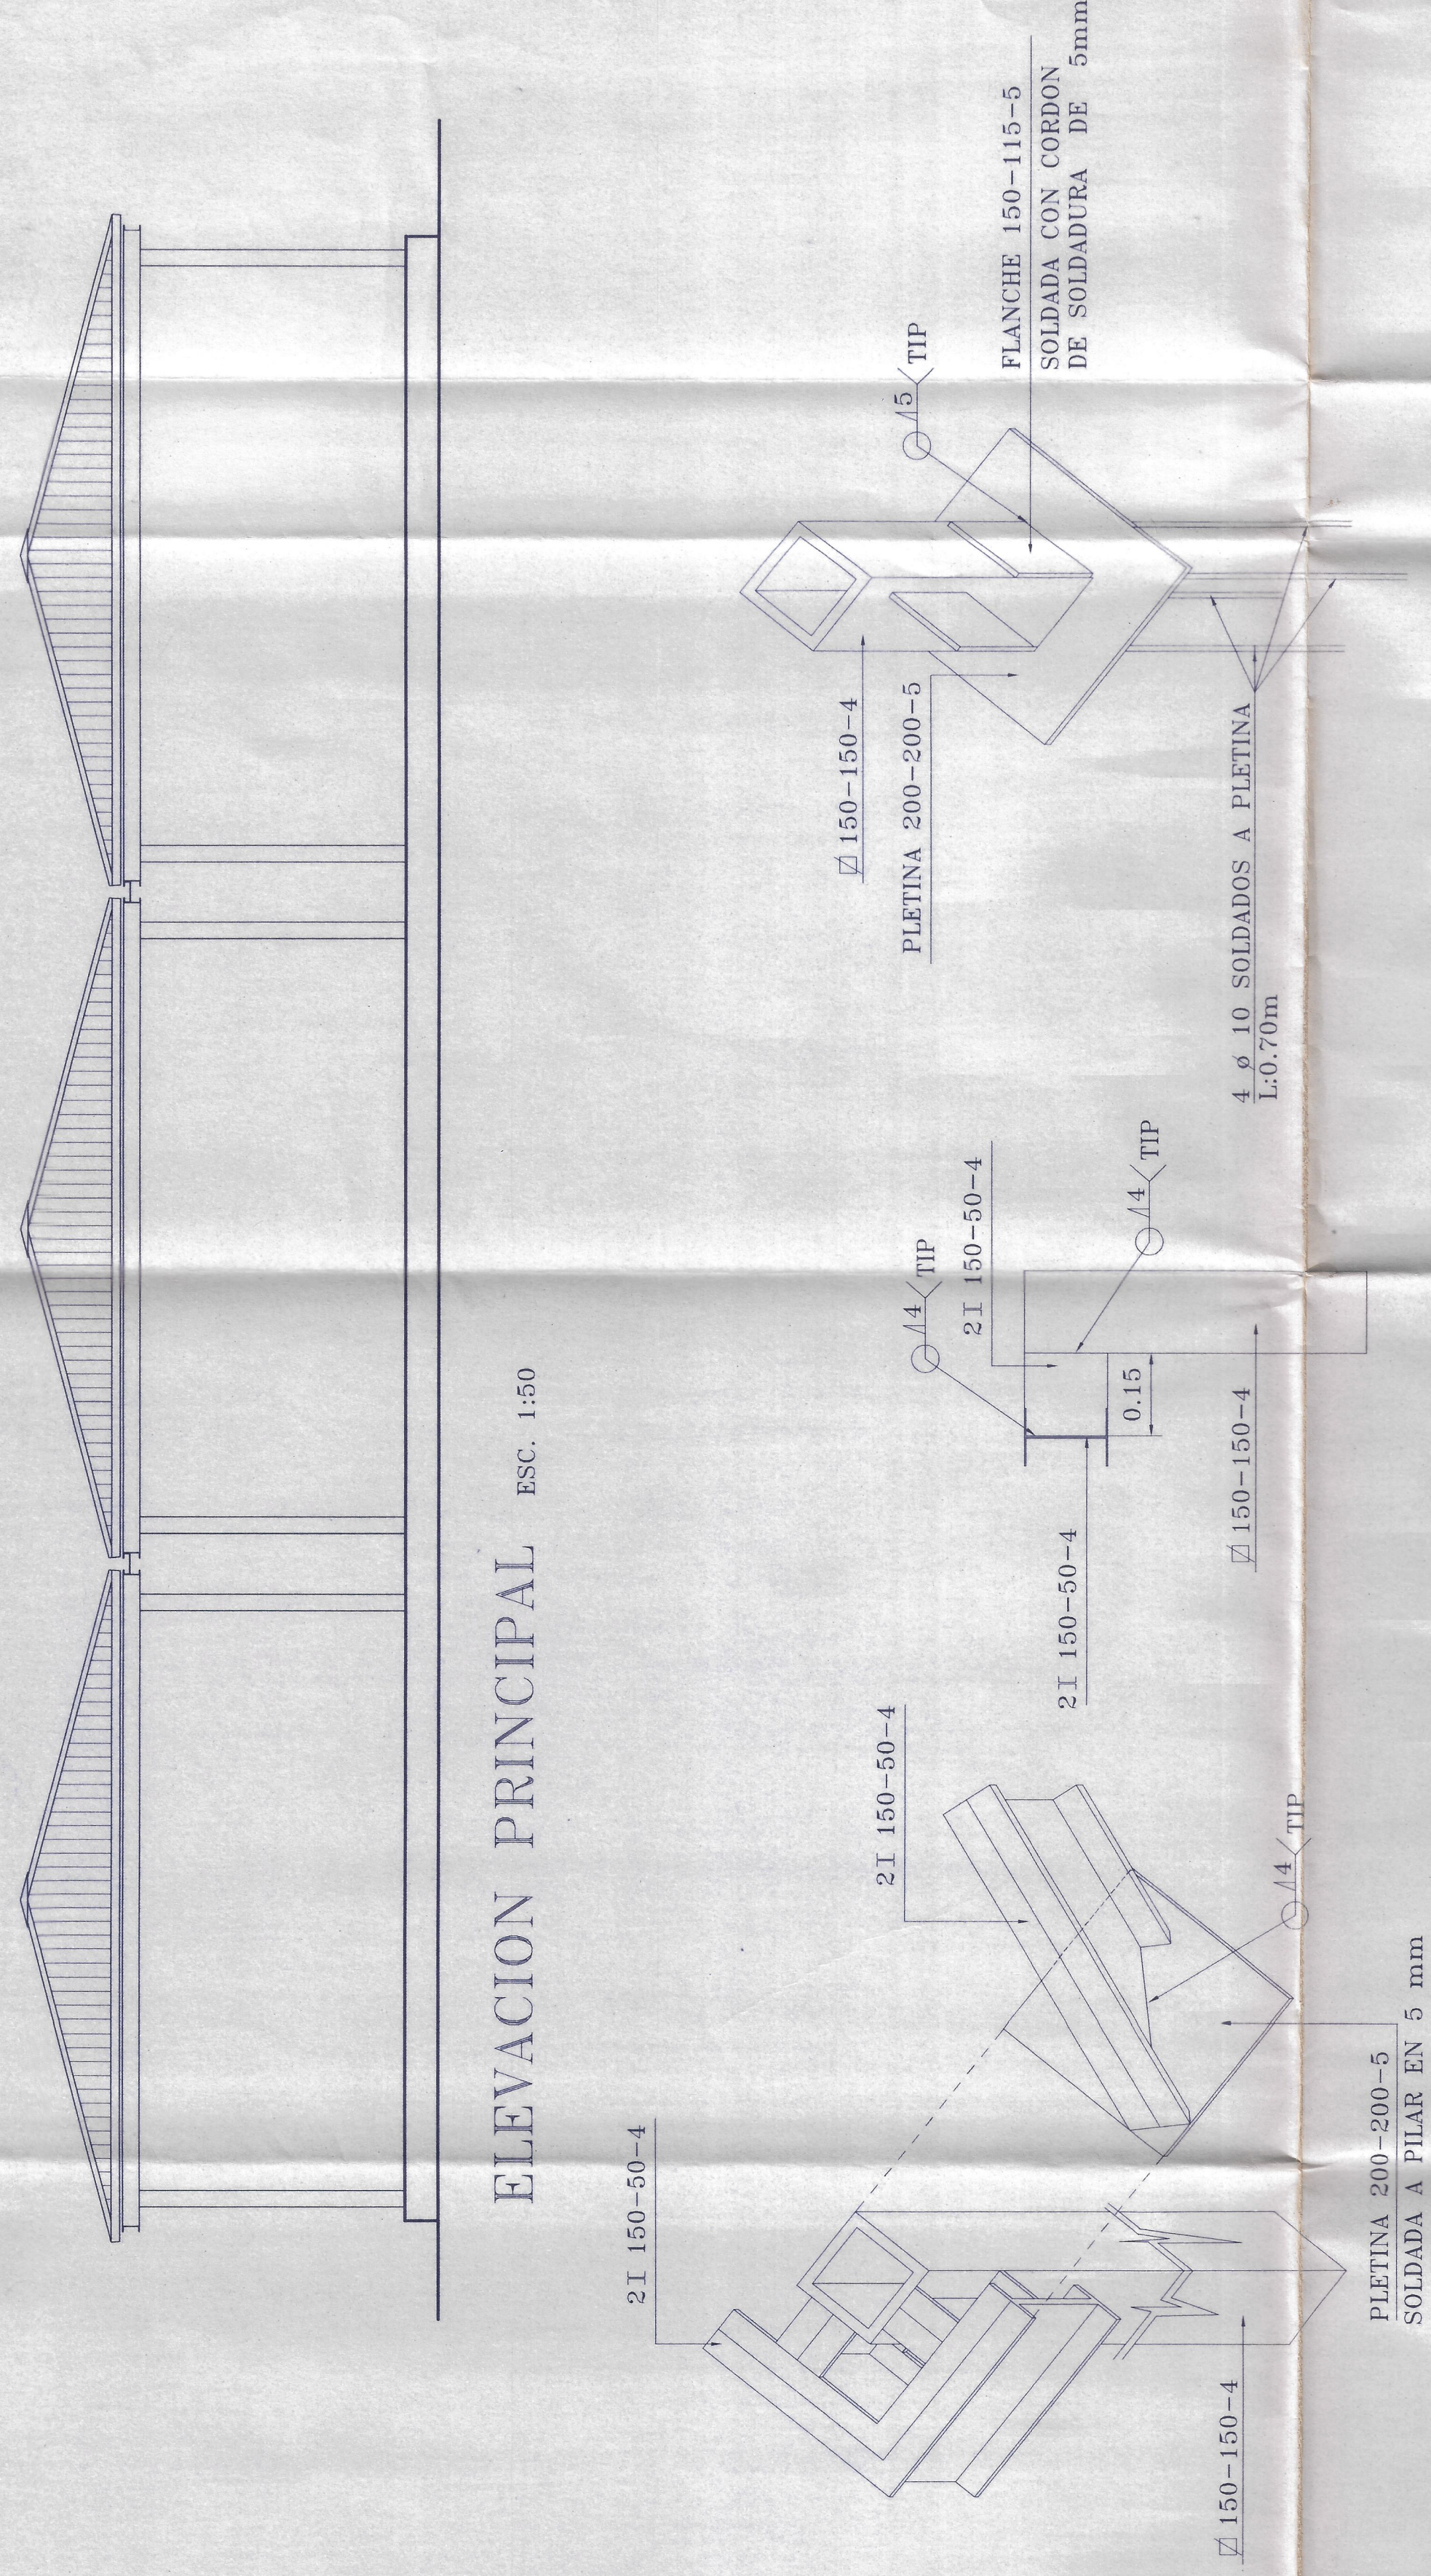
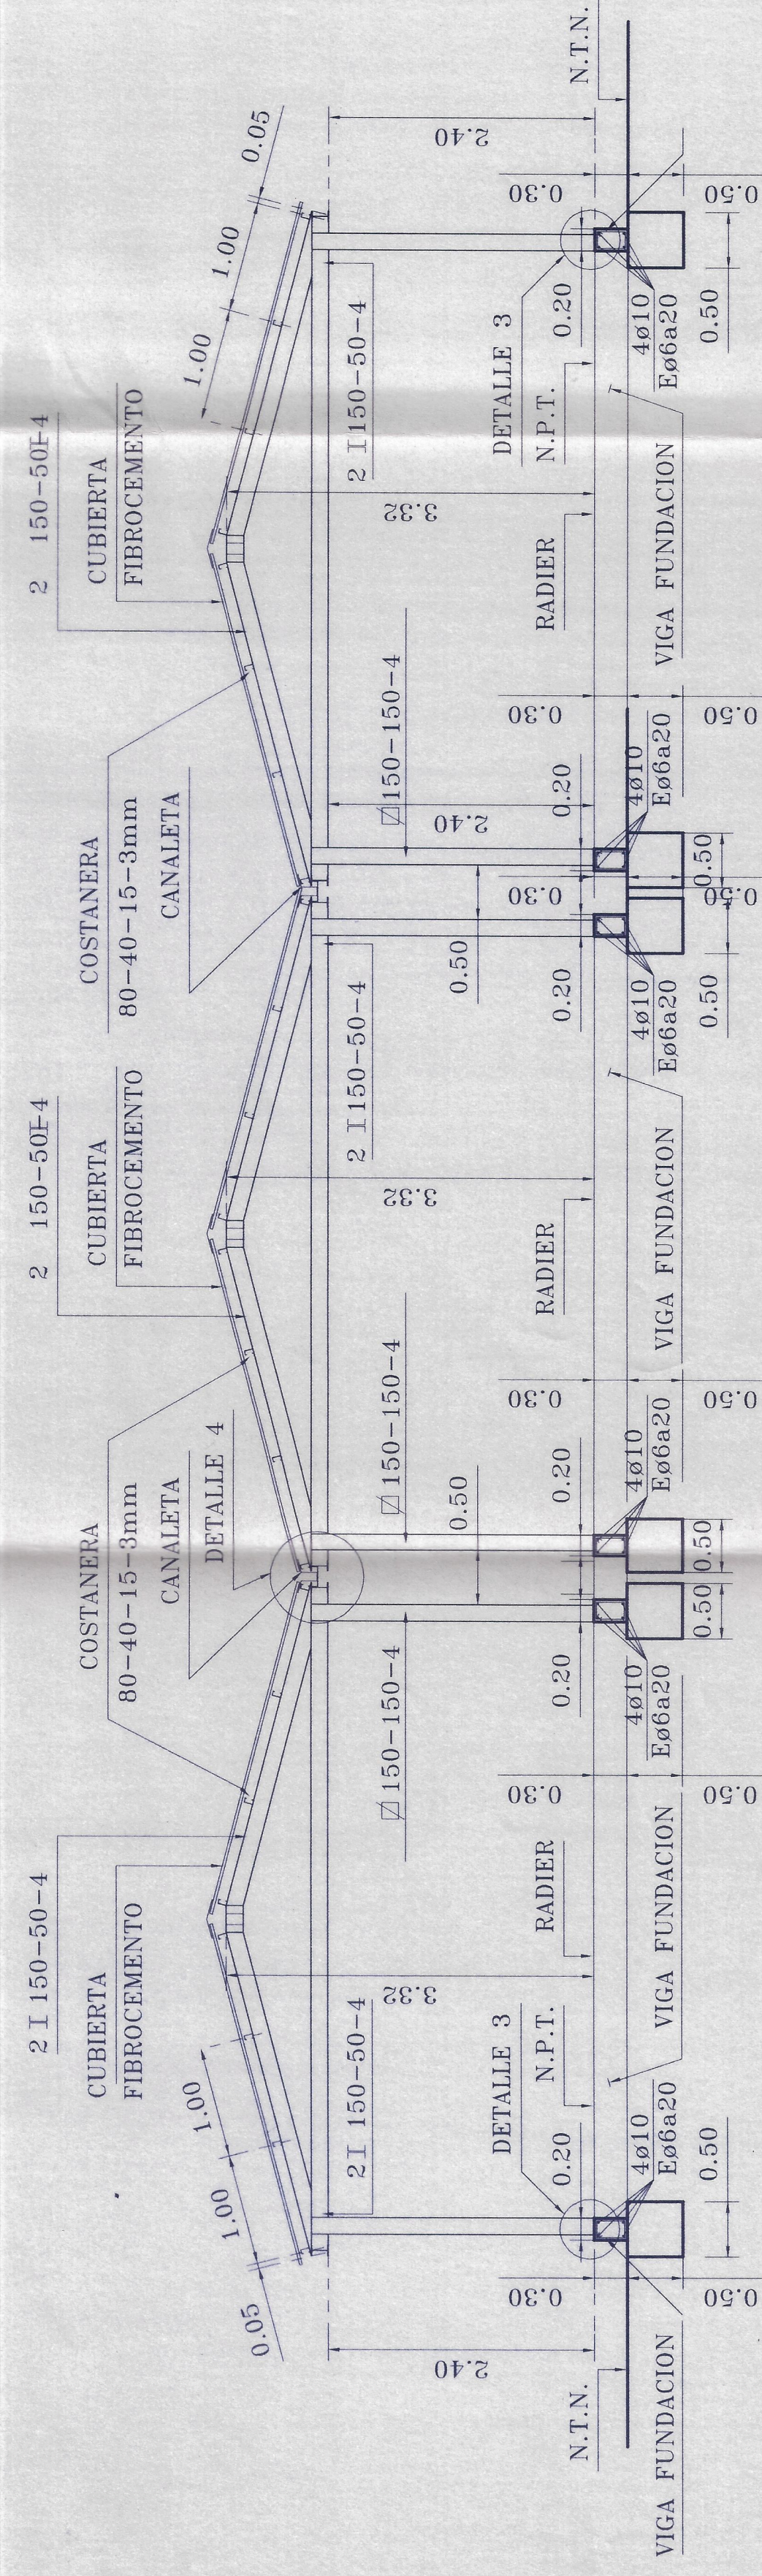
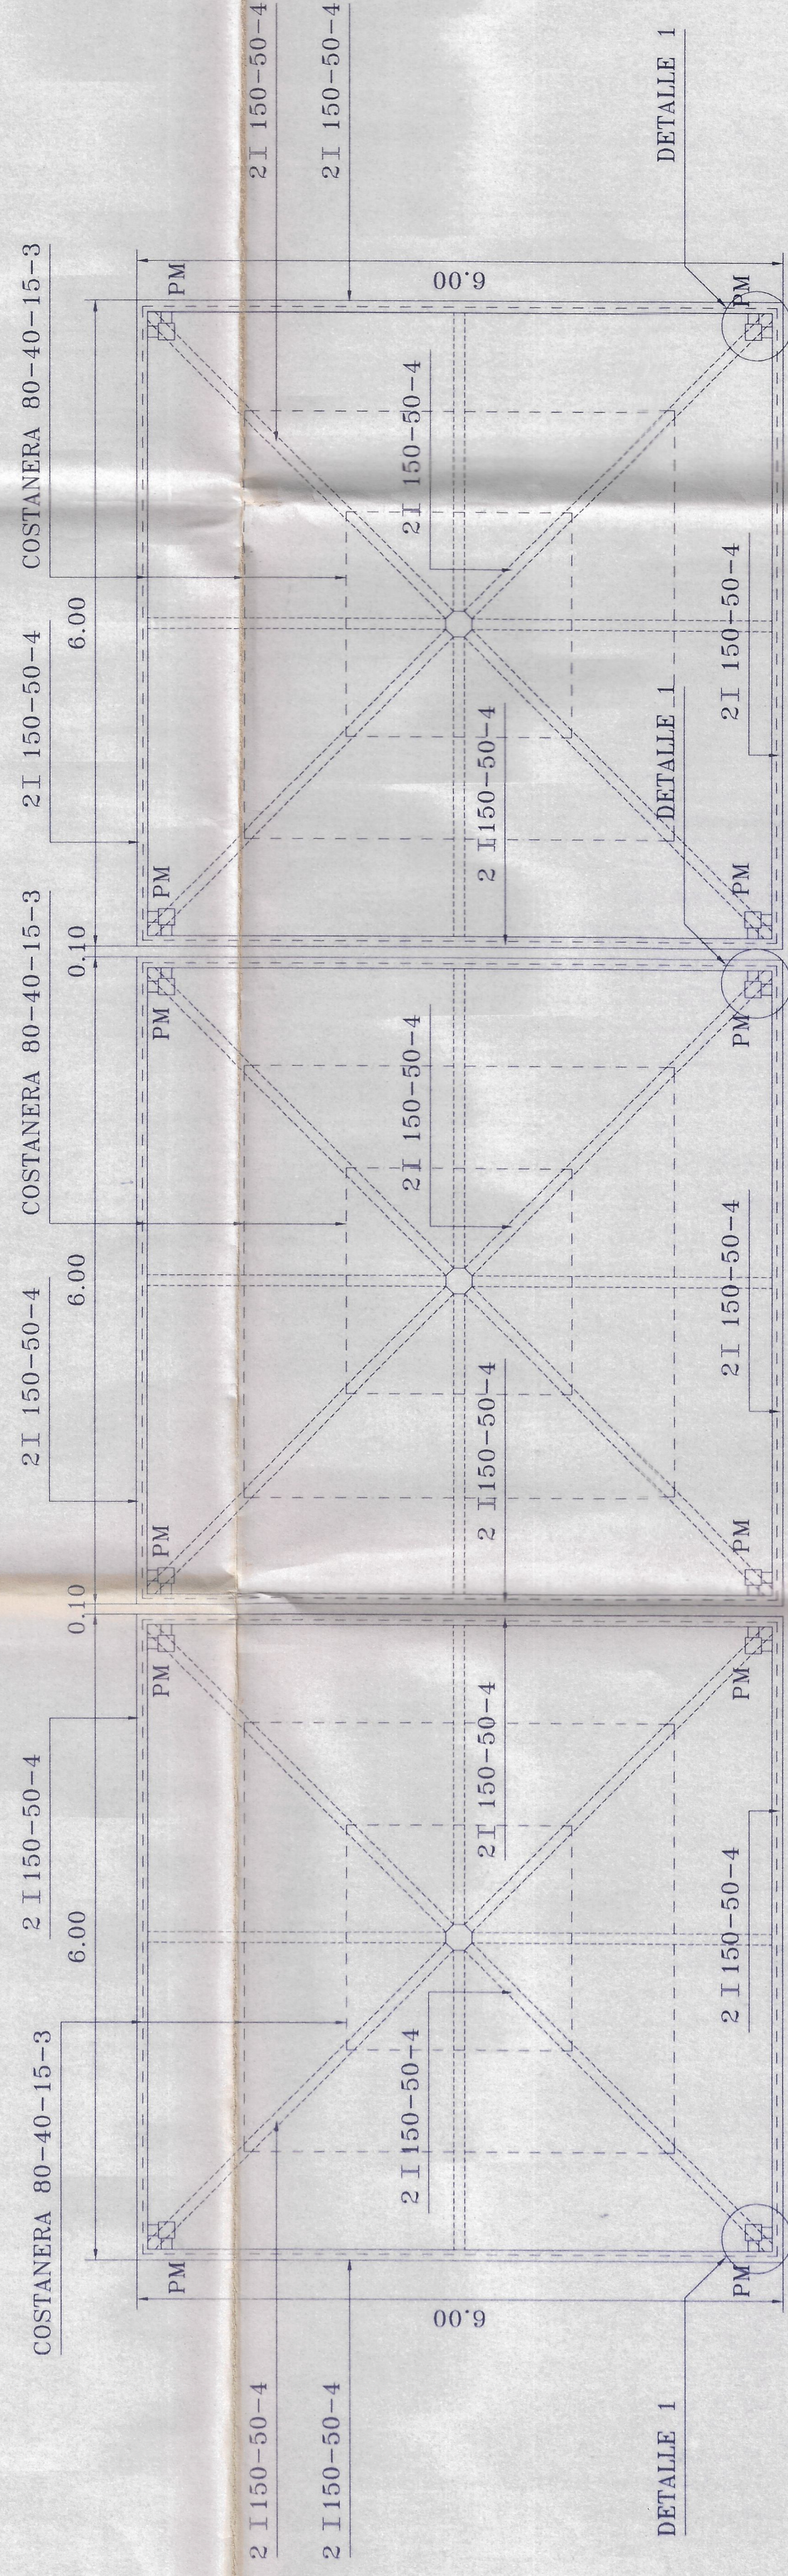


El presente documento corresponde al  
Informe favorable de revisión de Proyecto  
N°. 95 de fecha 28/2/02 compuesto por 13 páginas y 4 folios del informe.



Inscripción Pol 13-049

1ª Categoría R.N.R.I.

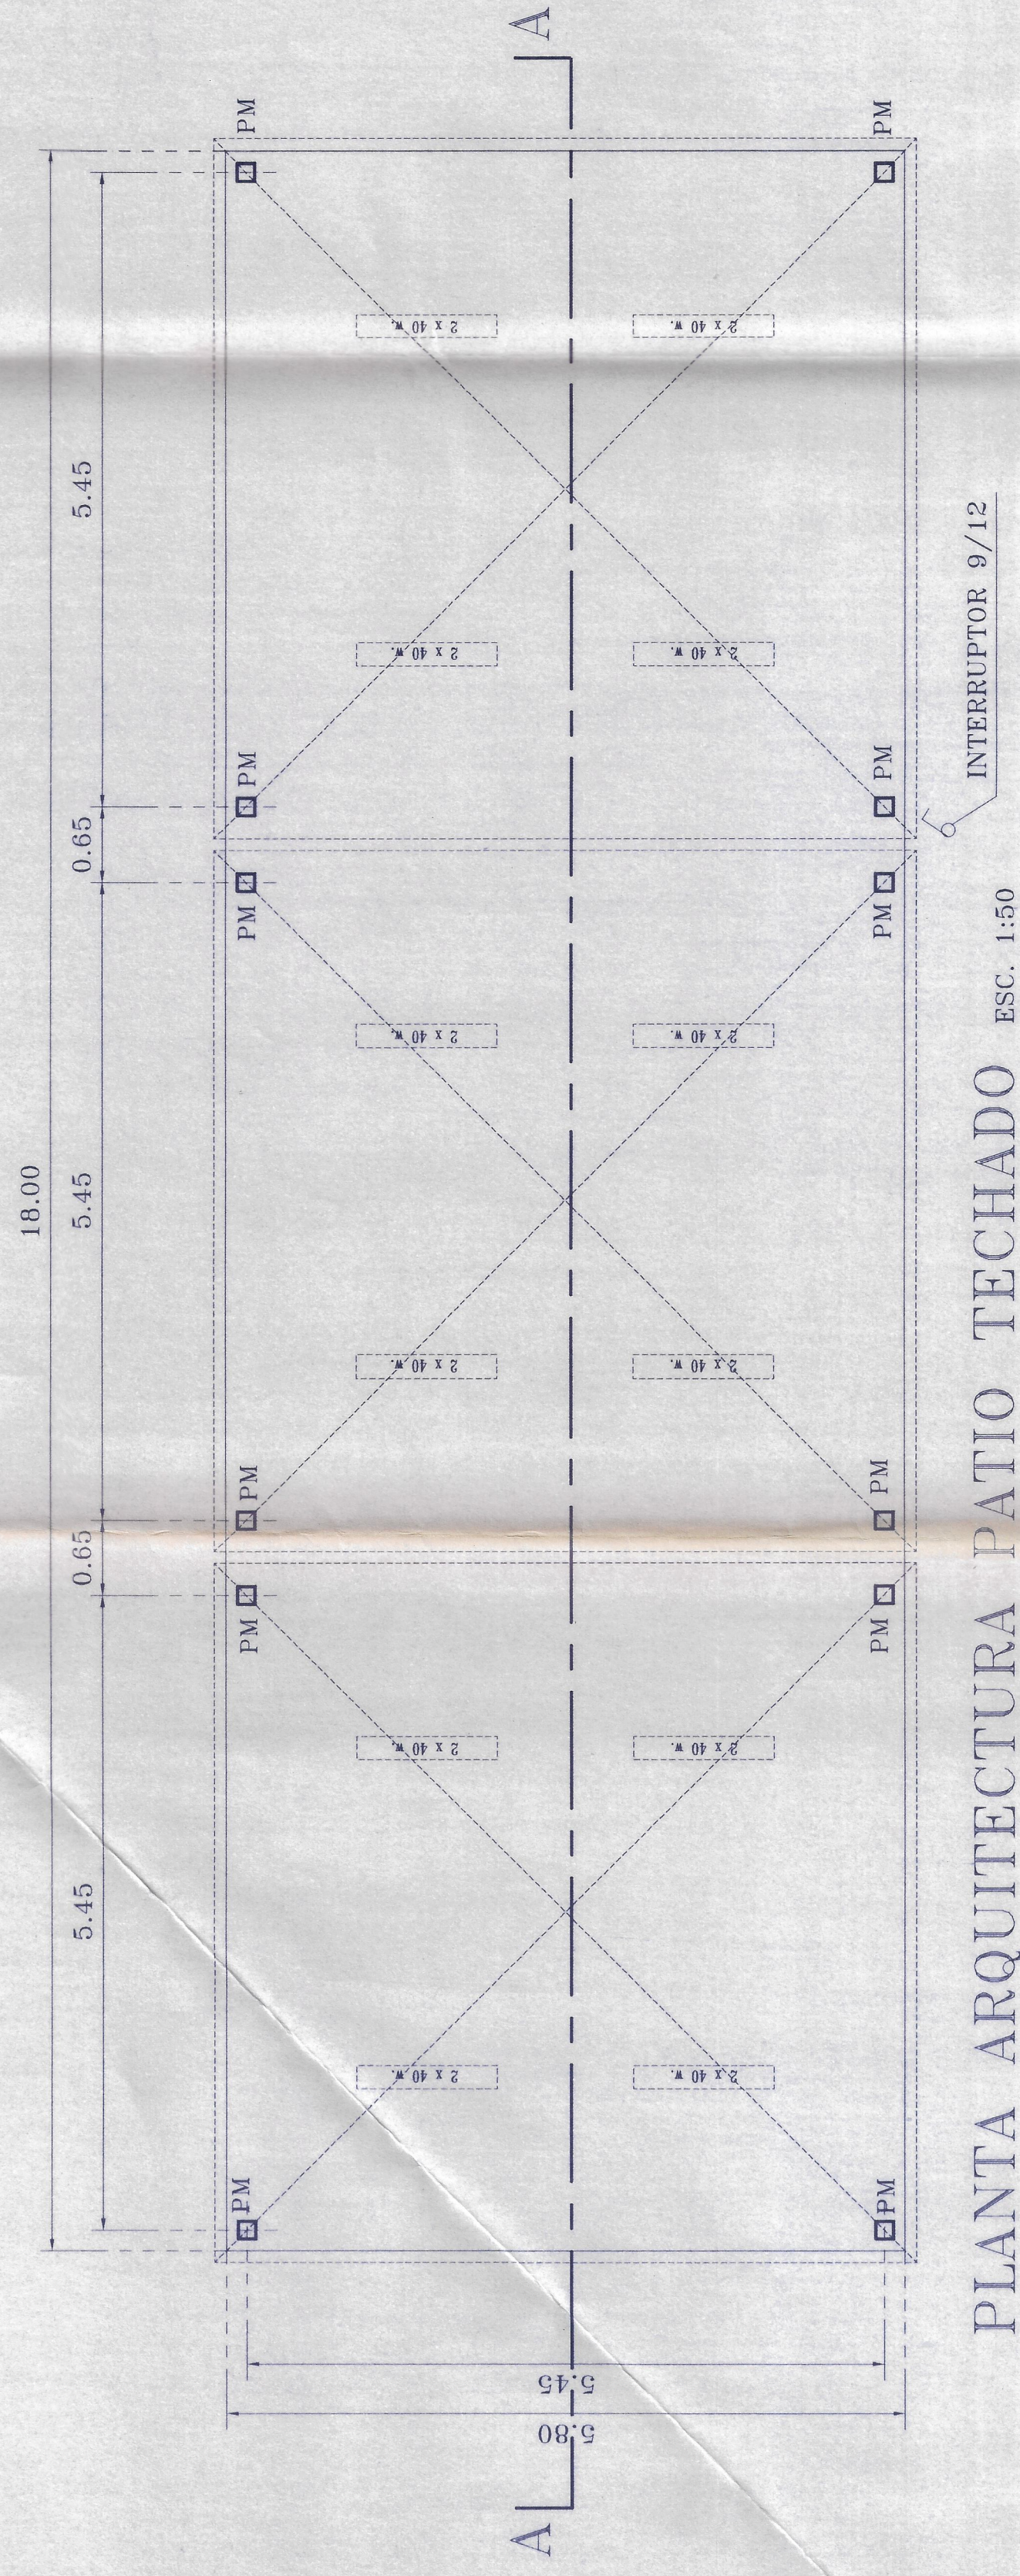

ARQUITECTO

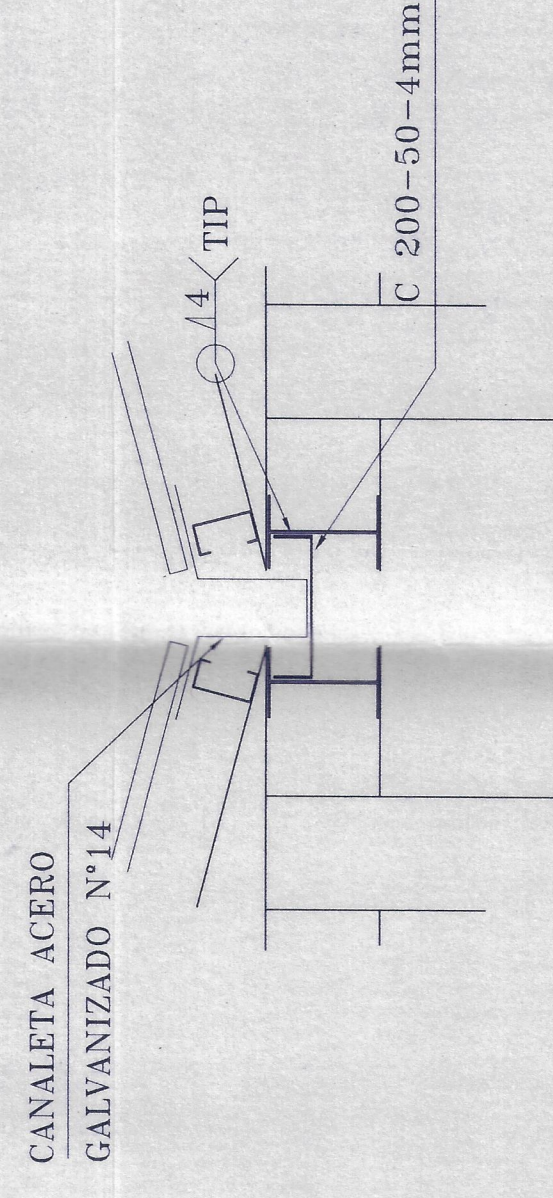

**MOP**  
DIRECCION GENERAL DE OBRAS PUBLICAS  
DIRECCION DE ARQUITECTURA

obra: AMPLIACION ESCUELA G-234 WENCESLAO VARGAS

|                                                                        |              |
|------------------------------------------------------------------------|--------------|
| plano: PATIO\cUBIERTO : PLANTAS DE FUNDACION-ESTRUCTURA-VIGAS-DETALLES | ESCALA: 1:50 |
| UP: PROYECTO.                                                          |              |

| VERO | PROVINCIA - | DEUTERO |
|------|-------------|---------|
|      |             |         |

PLANO N : CLAVE:

A handwritten signature in blue ink, appearing to be the letter 'A', is written on a piece of lined paper. The signature is stylized and occupies the right side of the page.

|                                                   |                                              |                                                |                    |
|---------------------------------------------------|----------------------------------------------|------------------------------------------------|--------------------|
| <p>ARQUITECTO</p> <p>ARIEL RIQUELME GUEBALMAR</p> | <p>ARQUITECTO</p> <p>FRANCISCO GUERRA J.</p> | <p>ARQUITECTO</p> <p>JOSE LANCINO BASCUÑAN</p> | <p>SUP. PLANO:</p> |
|---------------------------------------------------|----------------------------------------------|------------------------------------------------|--------------------|

|                   |                          |             |
|-------------------|--------------------------|-------------|
| DIRECTOR REGIONAL | JEFE UNIDAD DE PROYECTOS | 0.57 x 0.97 |
|-------------------|--------------------------|-------------|

|                                                |                   |
|------------------------------------------------|-------------------|
| DIBUJO:<br>W. RIVERA P.<br>( r14 File Name = ) | FECHA: ENERO 2000 |
|------------------------------------------------|-------------------|

---

---