

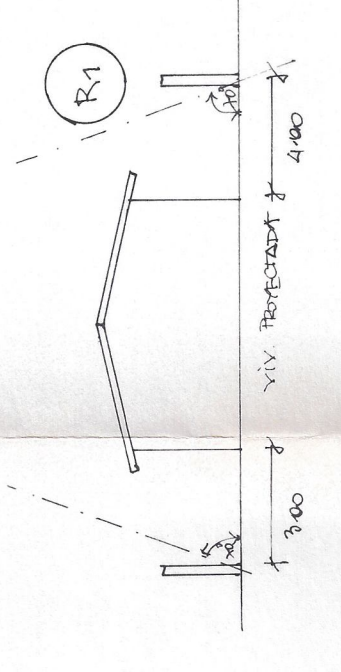
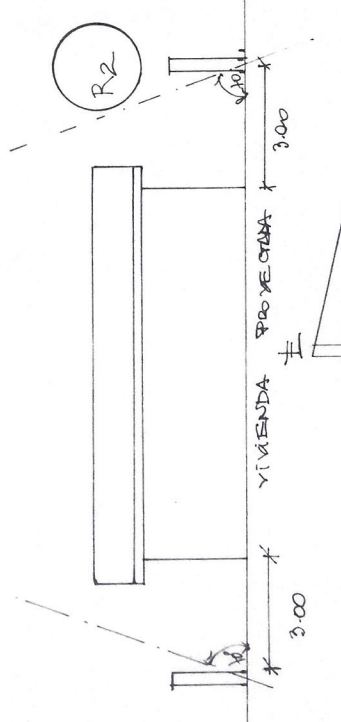
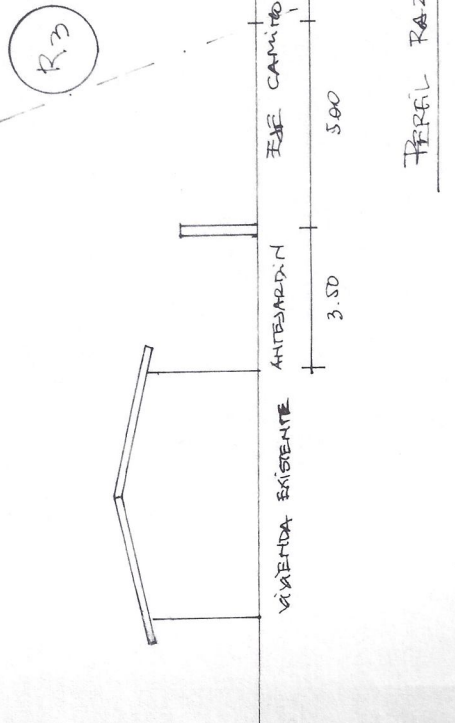


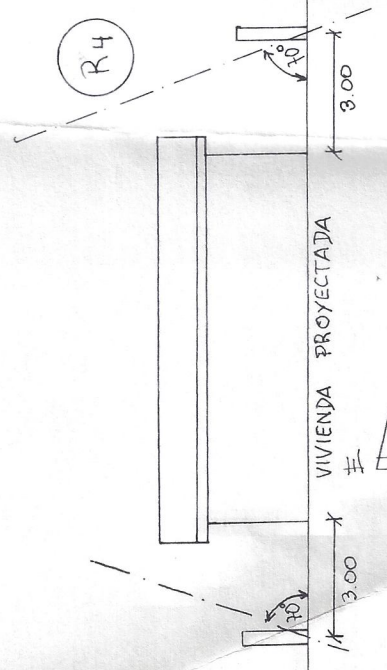

TERRENO FUTURO INTERNADO

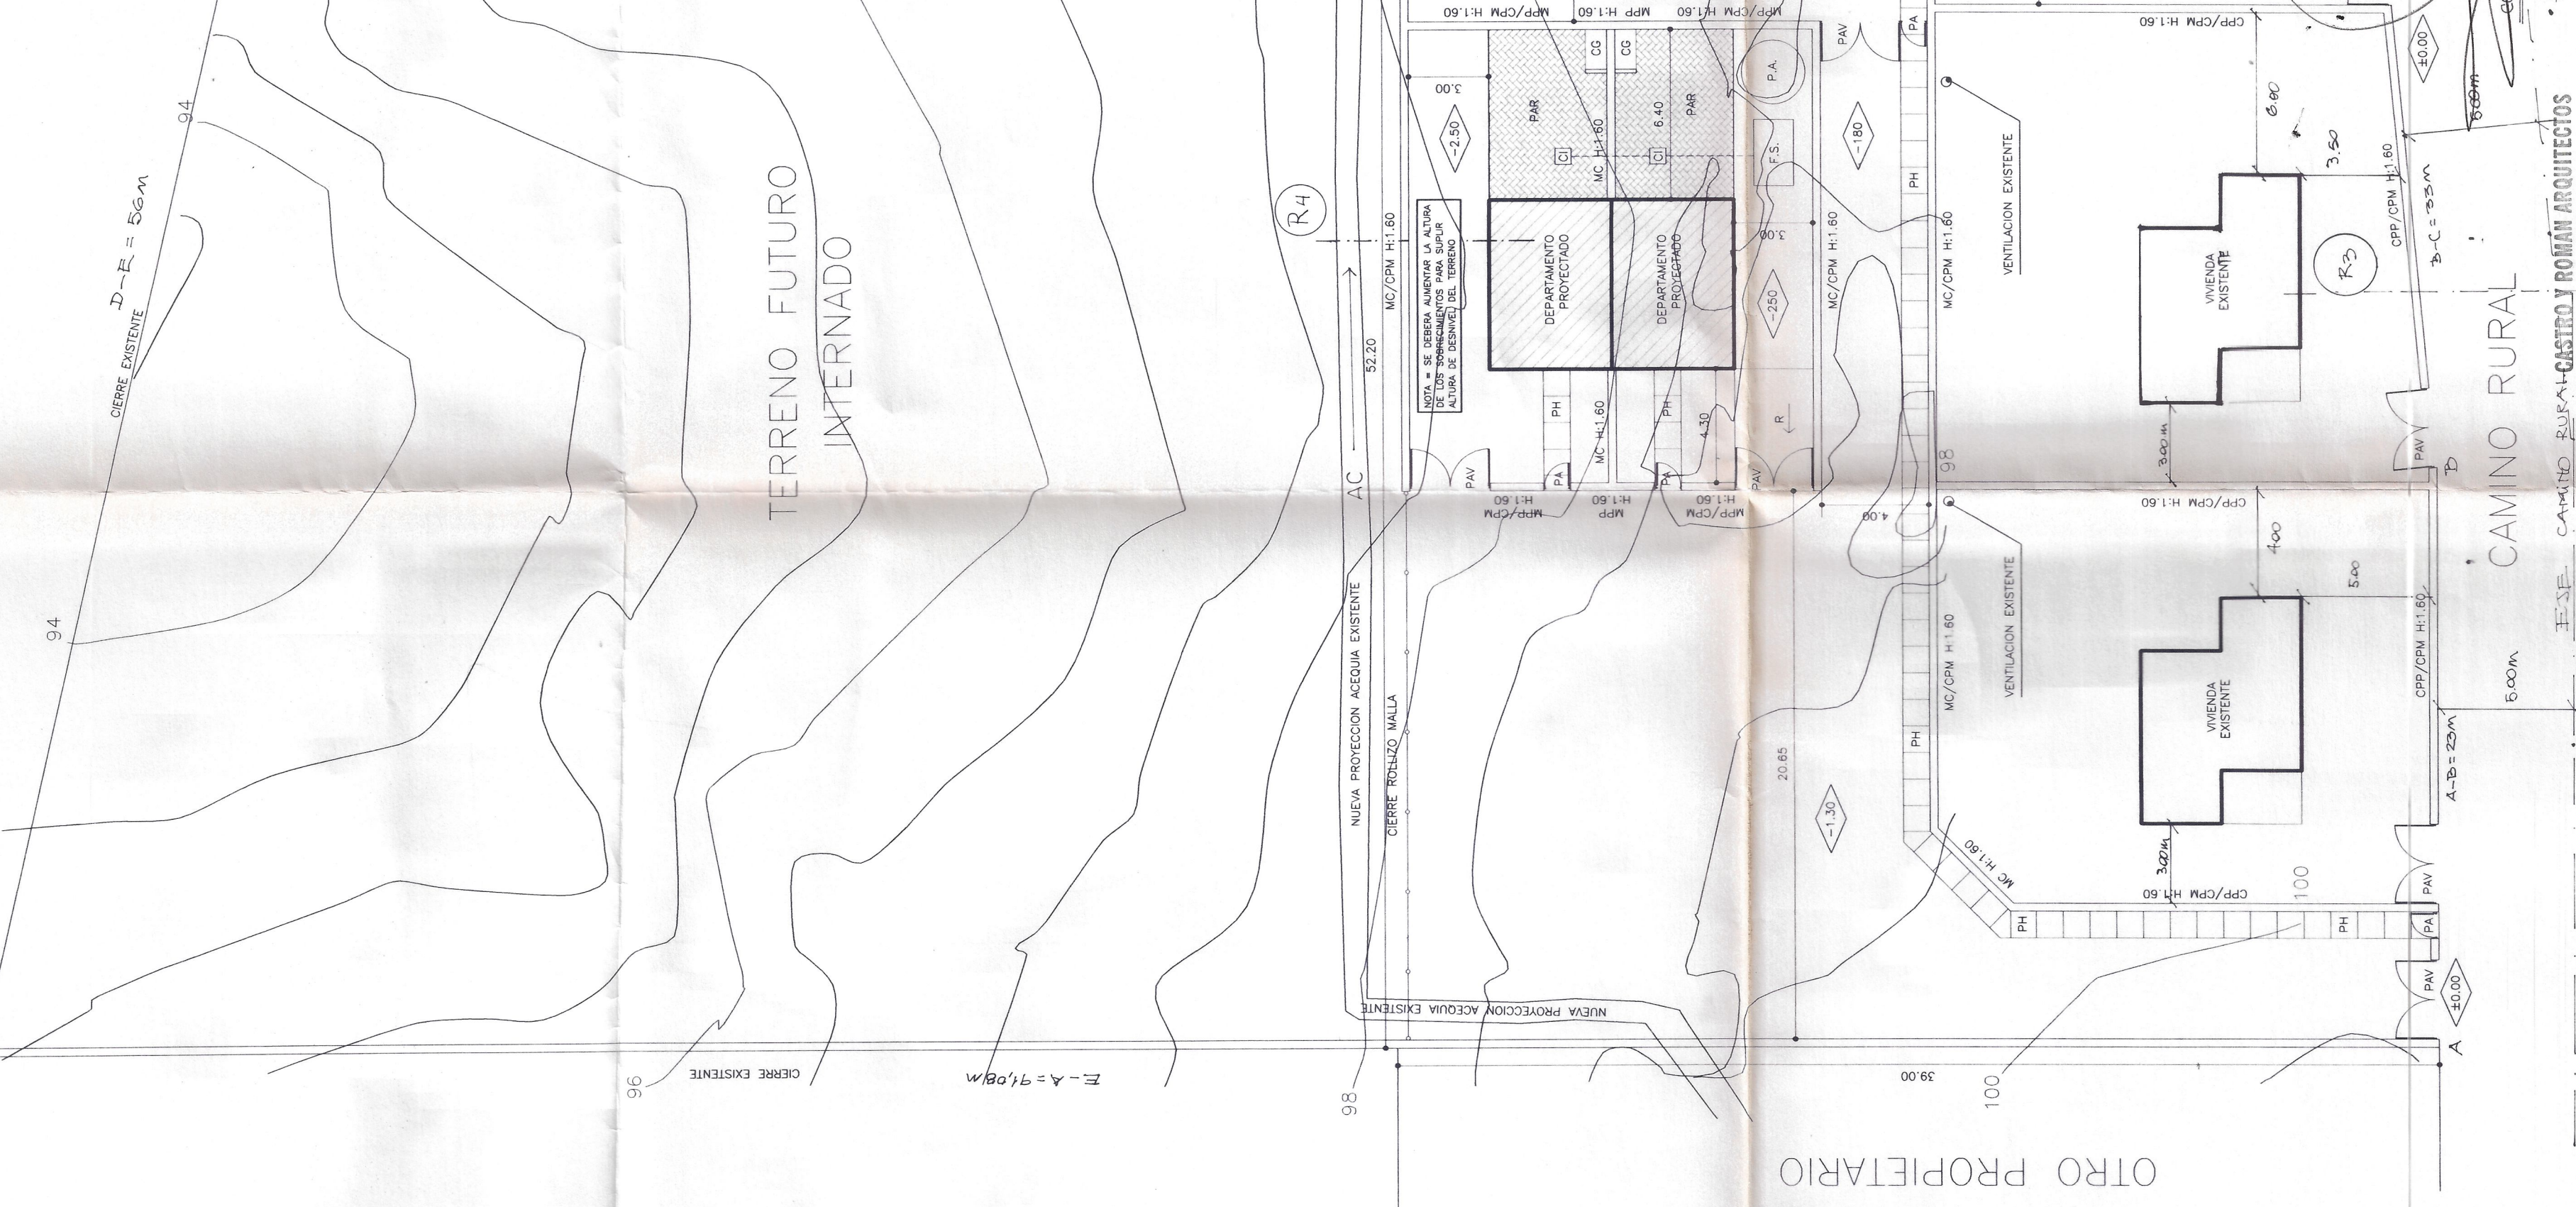

# EMPLAZAMIENTO EXISTENTE

## NOMENCLATURA

- PH PASTELON DE HORMIGON IN SITU, DE 1.00 x 1.00 mts.
- GR GRADAS DE HORMIGON
- S SOLERILLA DE HORMIGON
- PAR PAVIMENTO ARTICULADO
- CI CAMARA DE INSPECCION DE 0.60 x 0.60 mts.
- MC/CPM MUPO CONTENION CON PILAR METALICO SUPERIOR
- MPP MURO PIRCA DE PIEDRA
- PAV PORTON ACCESO VEHICULAR
- PA PUERTA ACCESO PEATONAL
- FS FOSA SEPTICA
- POZO ABSORBENTE
- CG CASETA DE GAS
- CRM CIERRE ROLLIZO MALLA
- R RAMPA
- AC PROYECCION ACEQUIA

## NOMENCLATURA

- A RETIRAR
- A DEMOLER
- A REBAJAR
- PROYECTADO
- ACEQUIA EXISTENTE

# EMPLAZAMIENTO PROYECTADO

## NOMENCLATURA

- PH PASTELON DE HORMIGON IN SITU, DE 1.00 x 1.00 mts.
- GR GRADAS DE HORMIGON
- S SOLERILLA DE HORMIGON
- PAR PAVIMENTO ARTICULADO
- CI CAMARA DE INSPECCION DE 0.60 x 0.60 mts.
- MC/CPM MUPO CONTENION CON PILAR METALICO SUPERIOR
- MPP MURO PIRCA DE PIEDRA
- PAV PORTON ACCESO VEHICULAR
- PA PUERTA ACCESO PEATONAL
- FS FOSA SEPTICA
- POZO ABSORBENTE
- CG CASETA DE GAS
- CRM CIERRE ROLLIZO MALLA
- R RAMPA
- AC PROYECCION ACEQUIA

## NOMENCLATURA

- A RETIRAR
- A DEMOLER
- A REBAJAR
- PROYECTADO
- ACEQUIA EXISTENTE

## MOP

DIRECCION GENERAL DE OBRAS PUBLICAS  
DIRECCION DE ARQUITECTURA

obra: AMPLIACION ESCUELA G-234 WENCESLAO VARGAS

plan: EMPLAZAMIENTO PROYECTADO Y EXISTENTE

ubicacion: RAPEL - COMUNA DE MONTEPATRIA - PROV. DEL LIMARI

PROYECTO

REVISOR

FRANCISCO ALFONSO JERARDO  
ARQUITECTO PROYECTISTA

JEFE UNIDAD DE PROYECTOS

ESCALA 1:200

SUP. PROYECTO

PLAN N

CLASE

PLAN N

SUP. PLANO

FECHA: ENERO 2000

ESCALA 1:200

SUP. PROYECTO

PLAN N

CLASE

PLAN N

SUP. PLANO

FECHA: ENERO 2000

ESCALA 1:200

SUP. PROYECTO

PLAN N

CLASE

PLAN N

SUP. PLANO

FECHA: ENERO 2000

ESCALA 1:200

SUP. PROYECTO

PLAN N

CLASE

PLAN N

SUP. PLANO

FECHA: ENERO 2000