




PLANTA EXISTENTE DE CUBIERTA

NOMENCLATURA

- A REBAJAR
- ACEQUIA EXISTENTE

NOMENCLATURA

- PH PASTELON DE HORMIGON IN SITU, DE 1.00 x 1.00 mts.
- GR GRADAS DE HORMIGON
- S SOLERILLA DE HORMIGON
- R RAMPA
- CI CAMARA DE INSPECCION DE 0.60 x 0.60 mts.
- CALL CANAL DE AGUAS LLUVIAS EN HORMIGON
- CALLR CANAL DE AGUAS LLUVIAS CON REJILLA METALICA
- PE POSTE DE ELECTRICIDAD
- LD LETRERO DEFINITIVO
- J JARDINERA
- B BANCA MAMPOSTERIA PIEDRA
- AD ARBOL DURAZNO
- EP EMPARRONADO
- CGC CASETA GAS Y CALEFON
- PAR PAVIMENTO ARTICULADO
- R RAMPA

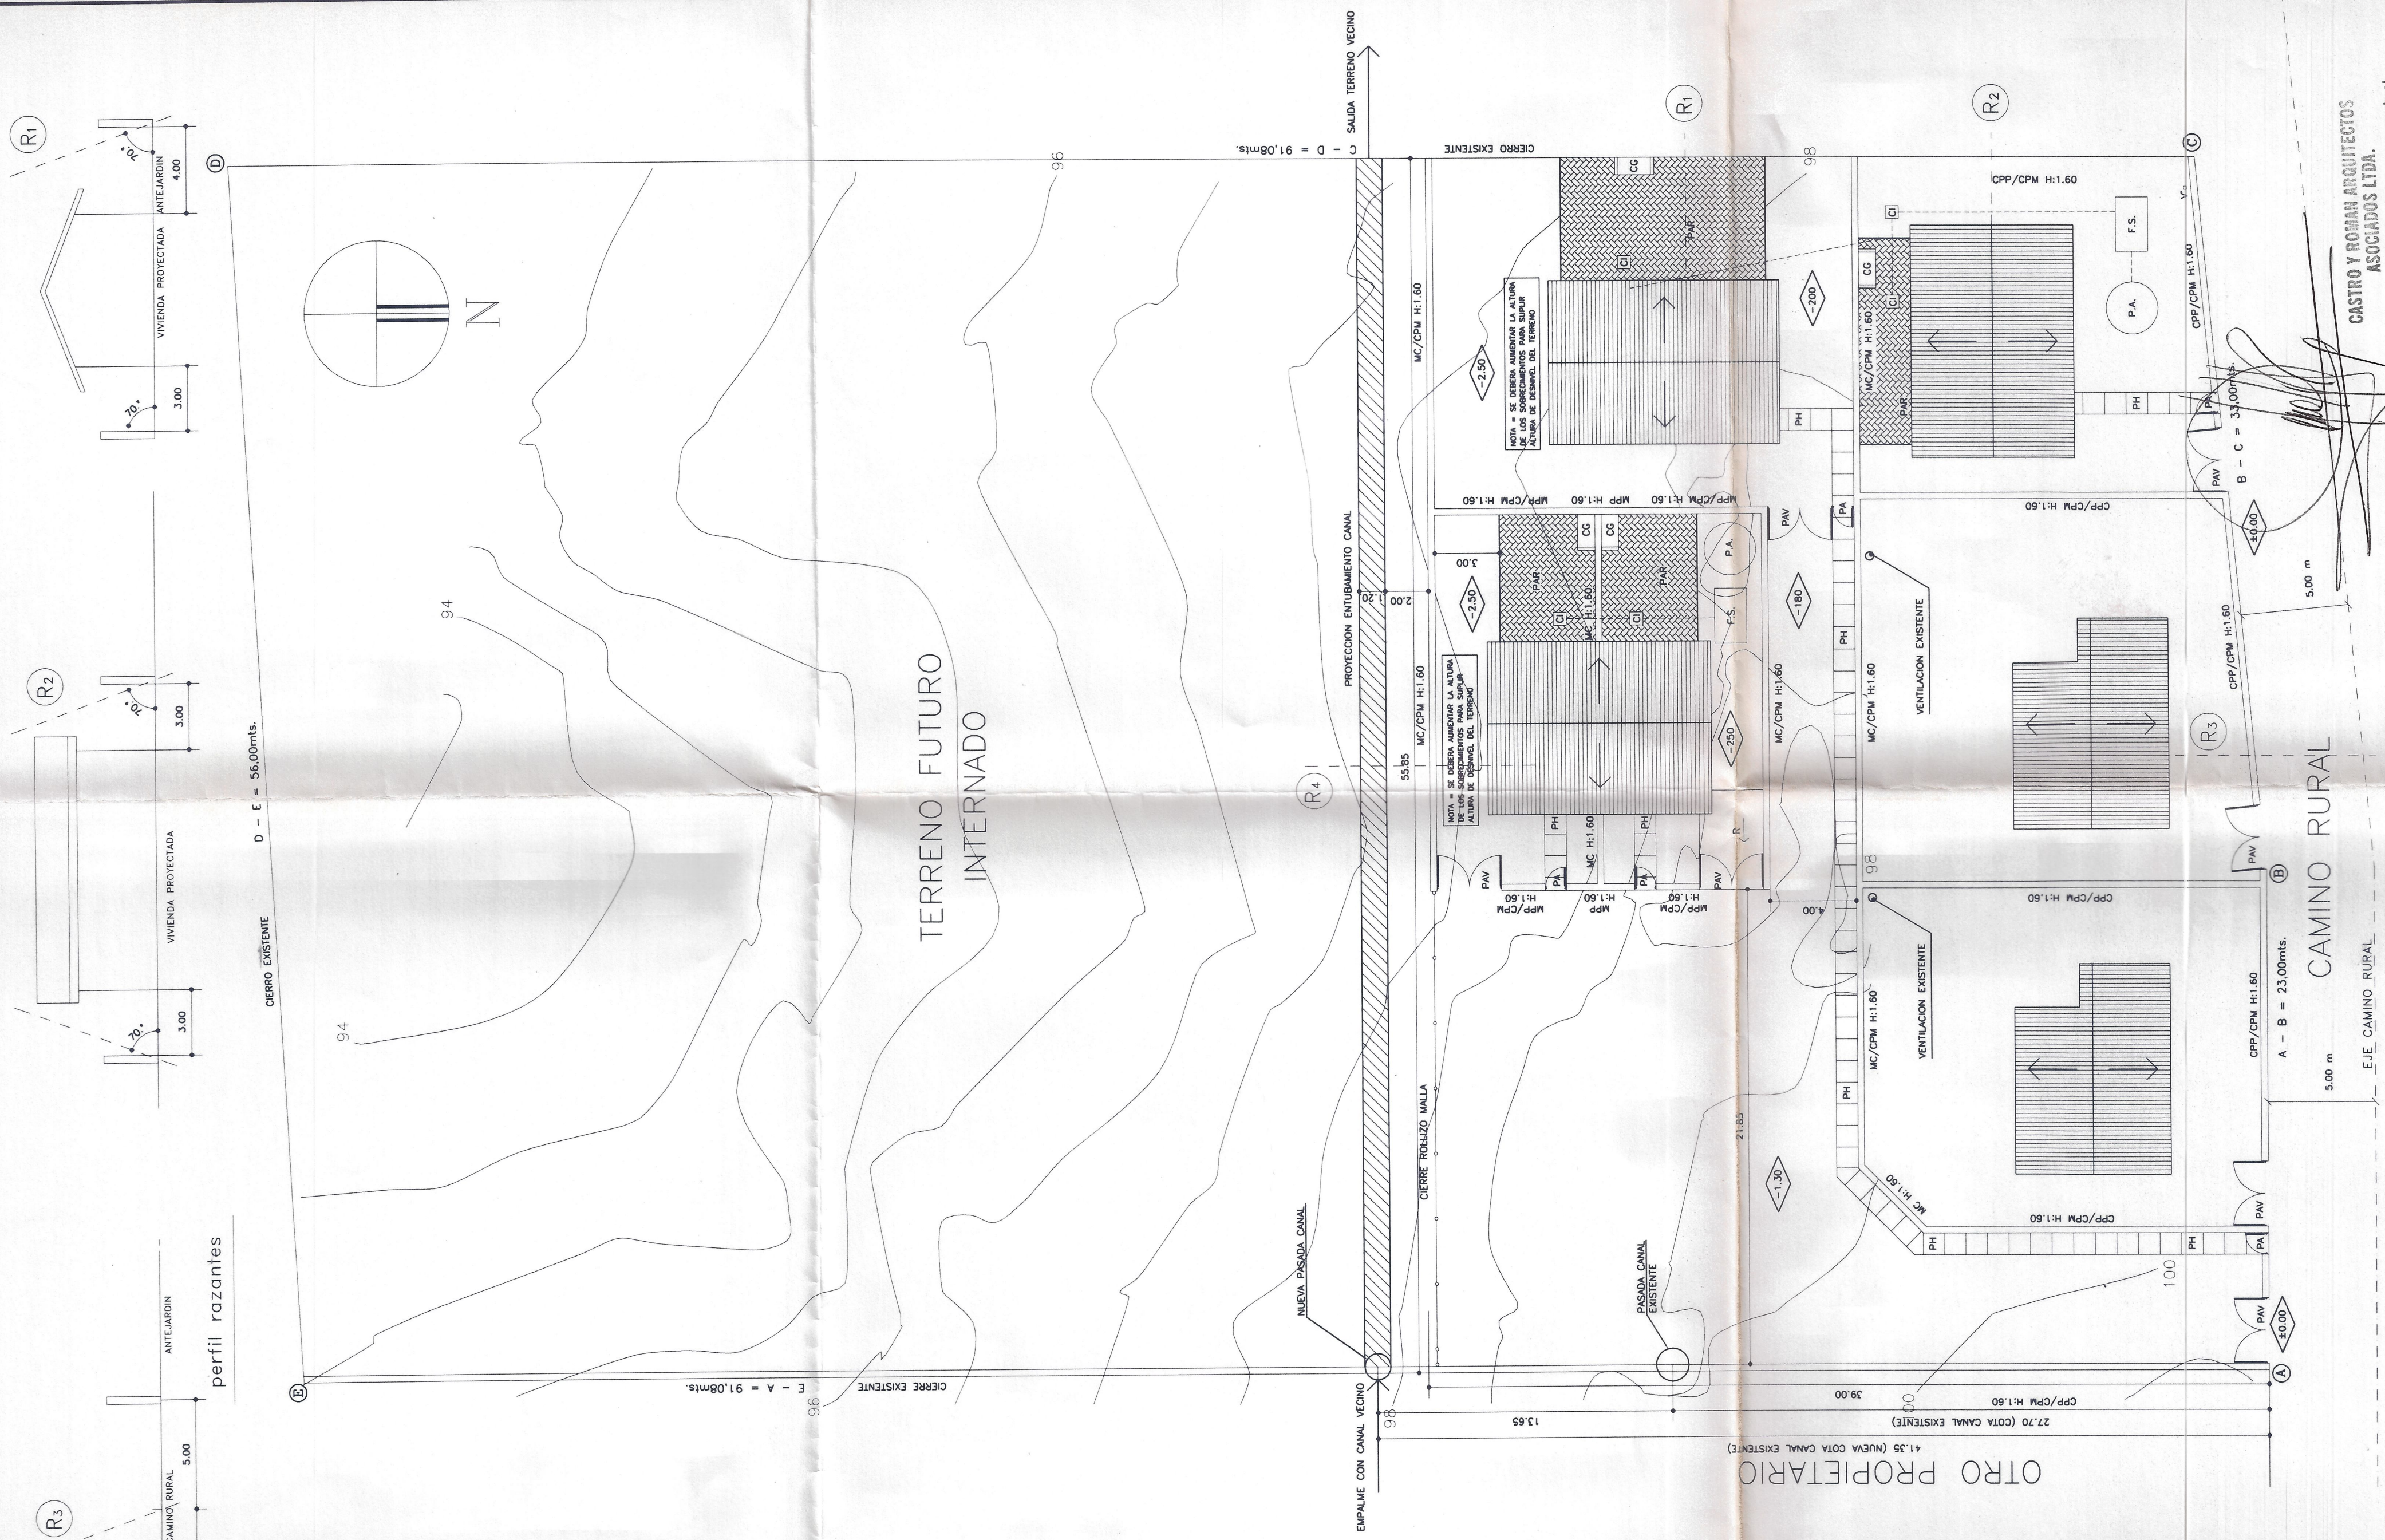

PLANTA PROYECTADA DE CUBIERTA

CASTRO Y ROMAN ARQUITECTOS
ASOCIADOS LTDA.
El presente documento corresponde al
trabajo de ingeniería de la obra de Proyecto
n.º 54, de fecha 27/06/2000, correspondiente por 5.
planos y 3.º etapa del terreno.
Inscripción Rol 13-049
1.ª Categoría R.R.I.
JOSE RAMIRO CASTRO P.
ARQUITECTO
P. CASTRO Y ROMAN ARQUITECTOS
ASOCIADOS LTDA.
JUAN C. CASULLO BOLET
ALCALDE

MOP DIRECCION GENERAL DE OBRAS PUBLICAS
DIRECCION DE ARQUITECTURA

obra: AMPLIACION ESCUELA G-234 WENCESLAO VARGAS		ESCALA: 1:200
plano: PLANTA EXISTENTE Y PROYECTADA DE CUBIERTA	SUP. PROYECTO:	
ubicacion: RAPEL - COMUNA DE MONTEPATRIA - PROV. DEL HMARI	PROYECTO:	
PROYECTO	REVISION	
ARIEL ROQUELMER GUERRA JERALDO	JEFE UNIDAD DE PROYECTOS	
DIBUJO: W. RIVERA P.	(244 414 5444)	
	FECHA: ENERO 2000	