




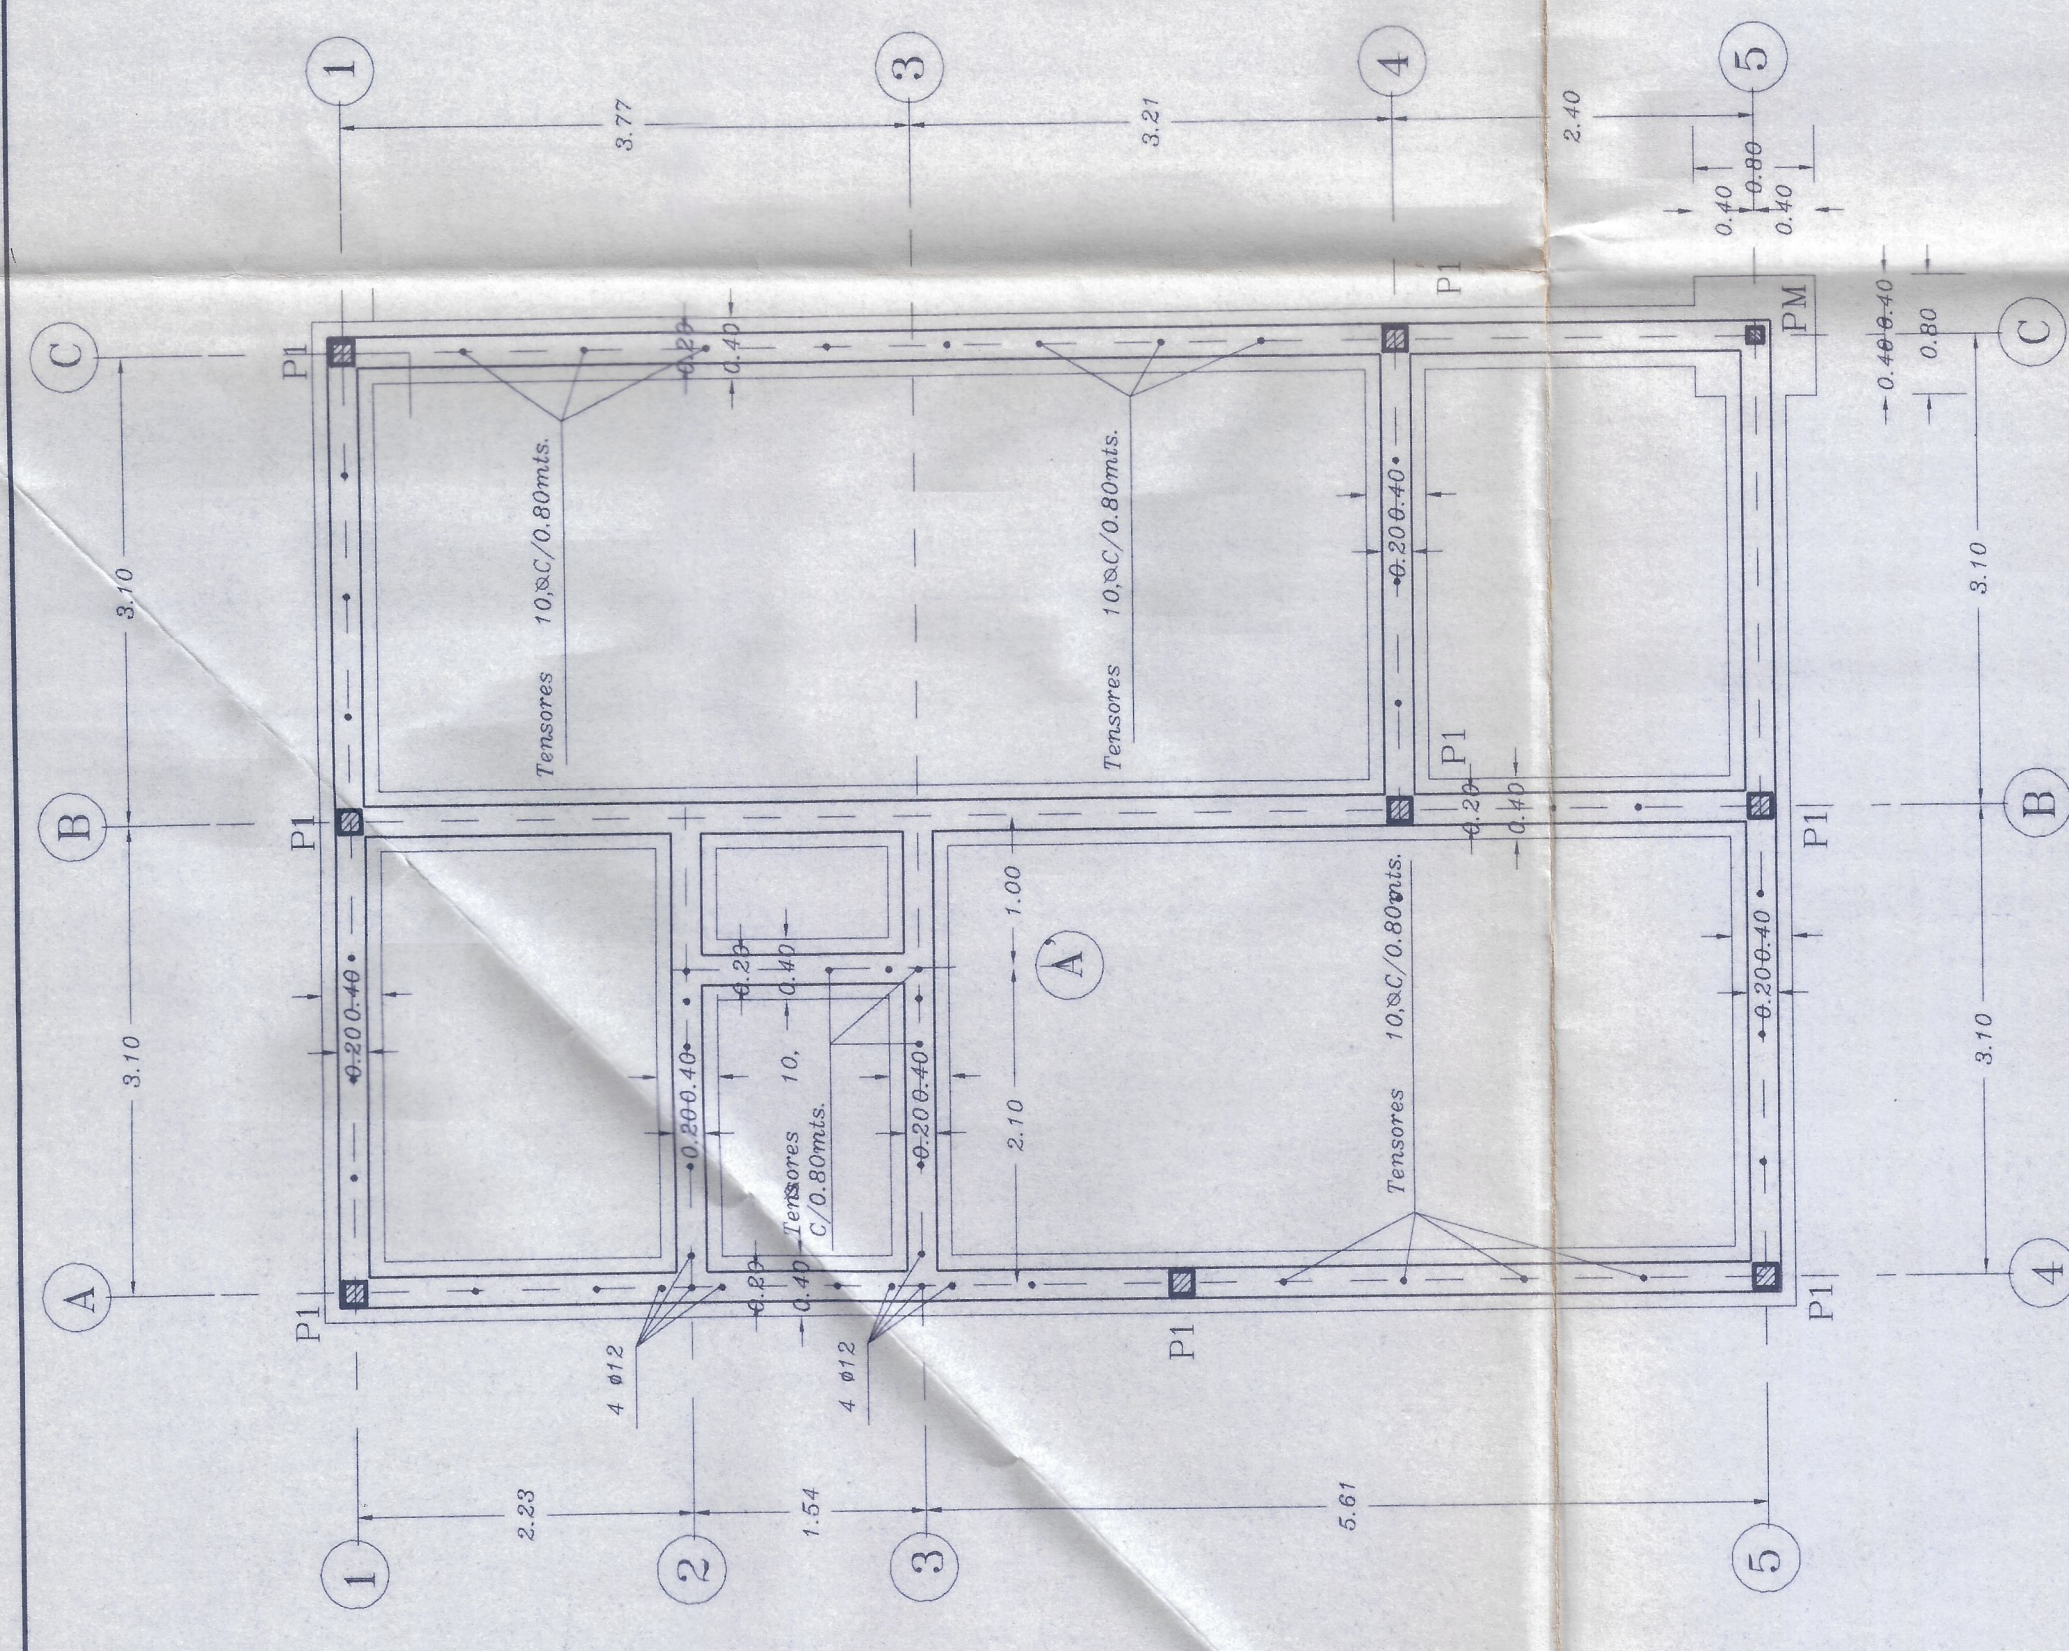


PLANTA DE ARQUITECTURA
Esc. 1:100

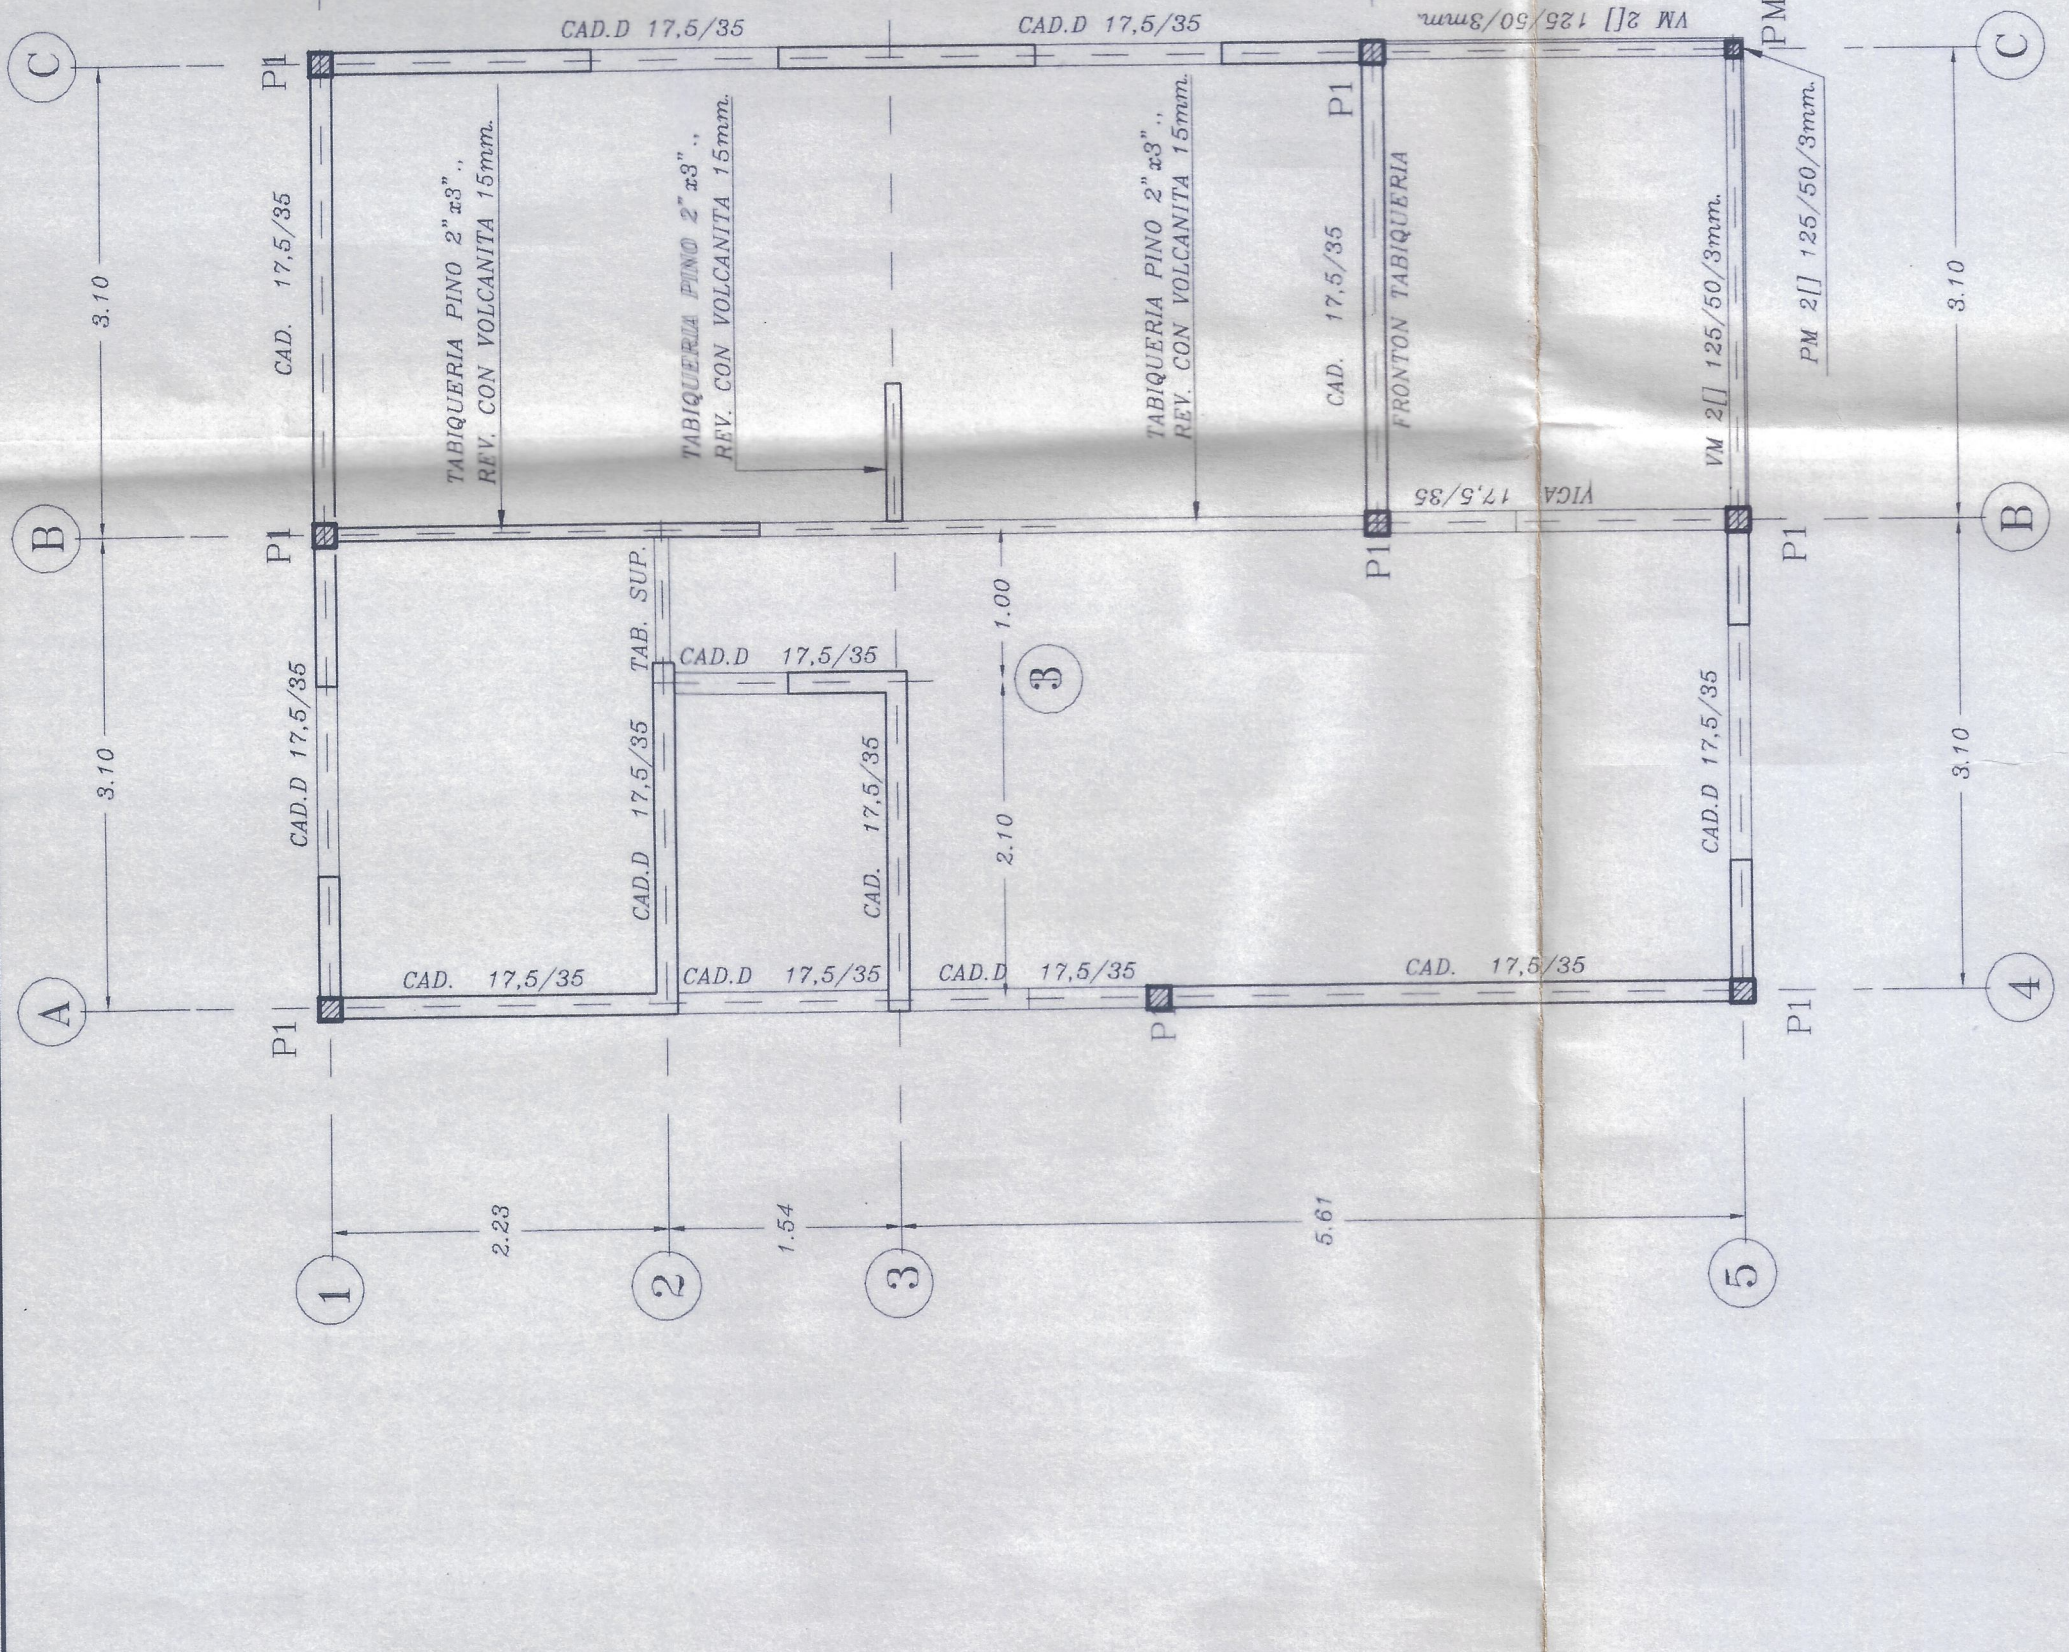


PLANTA DE ESTRUCTURA
Esc. 1:50

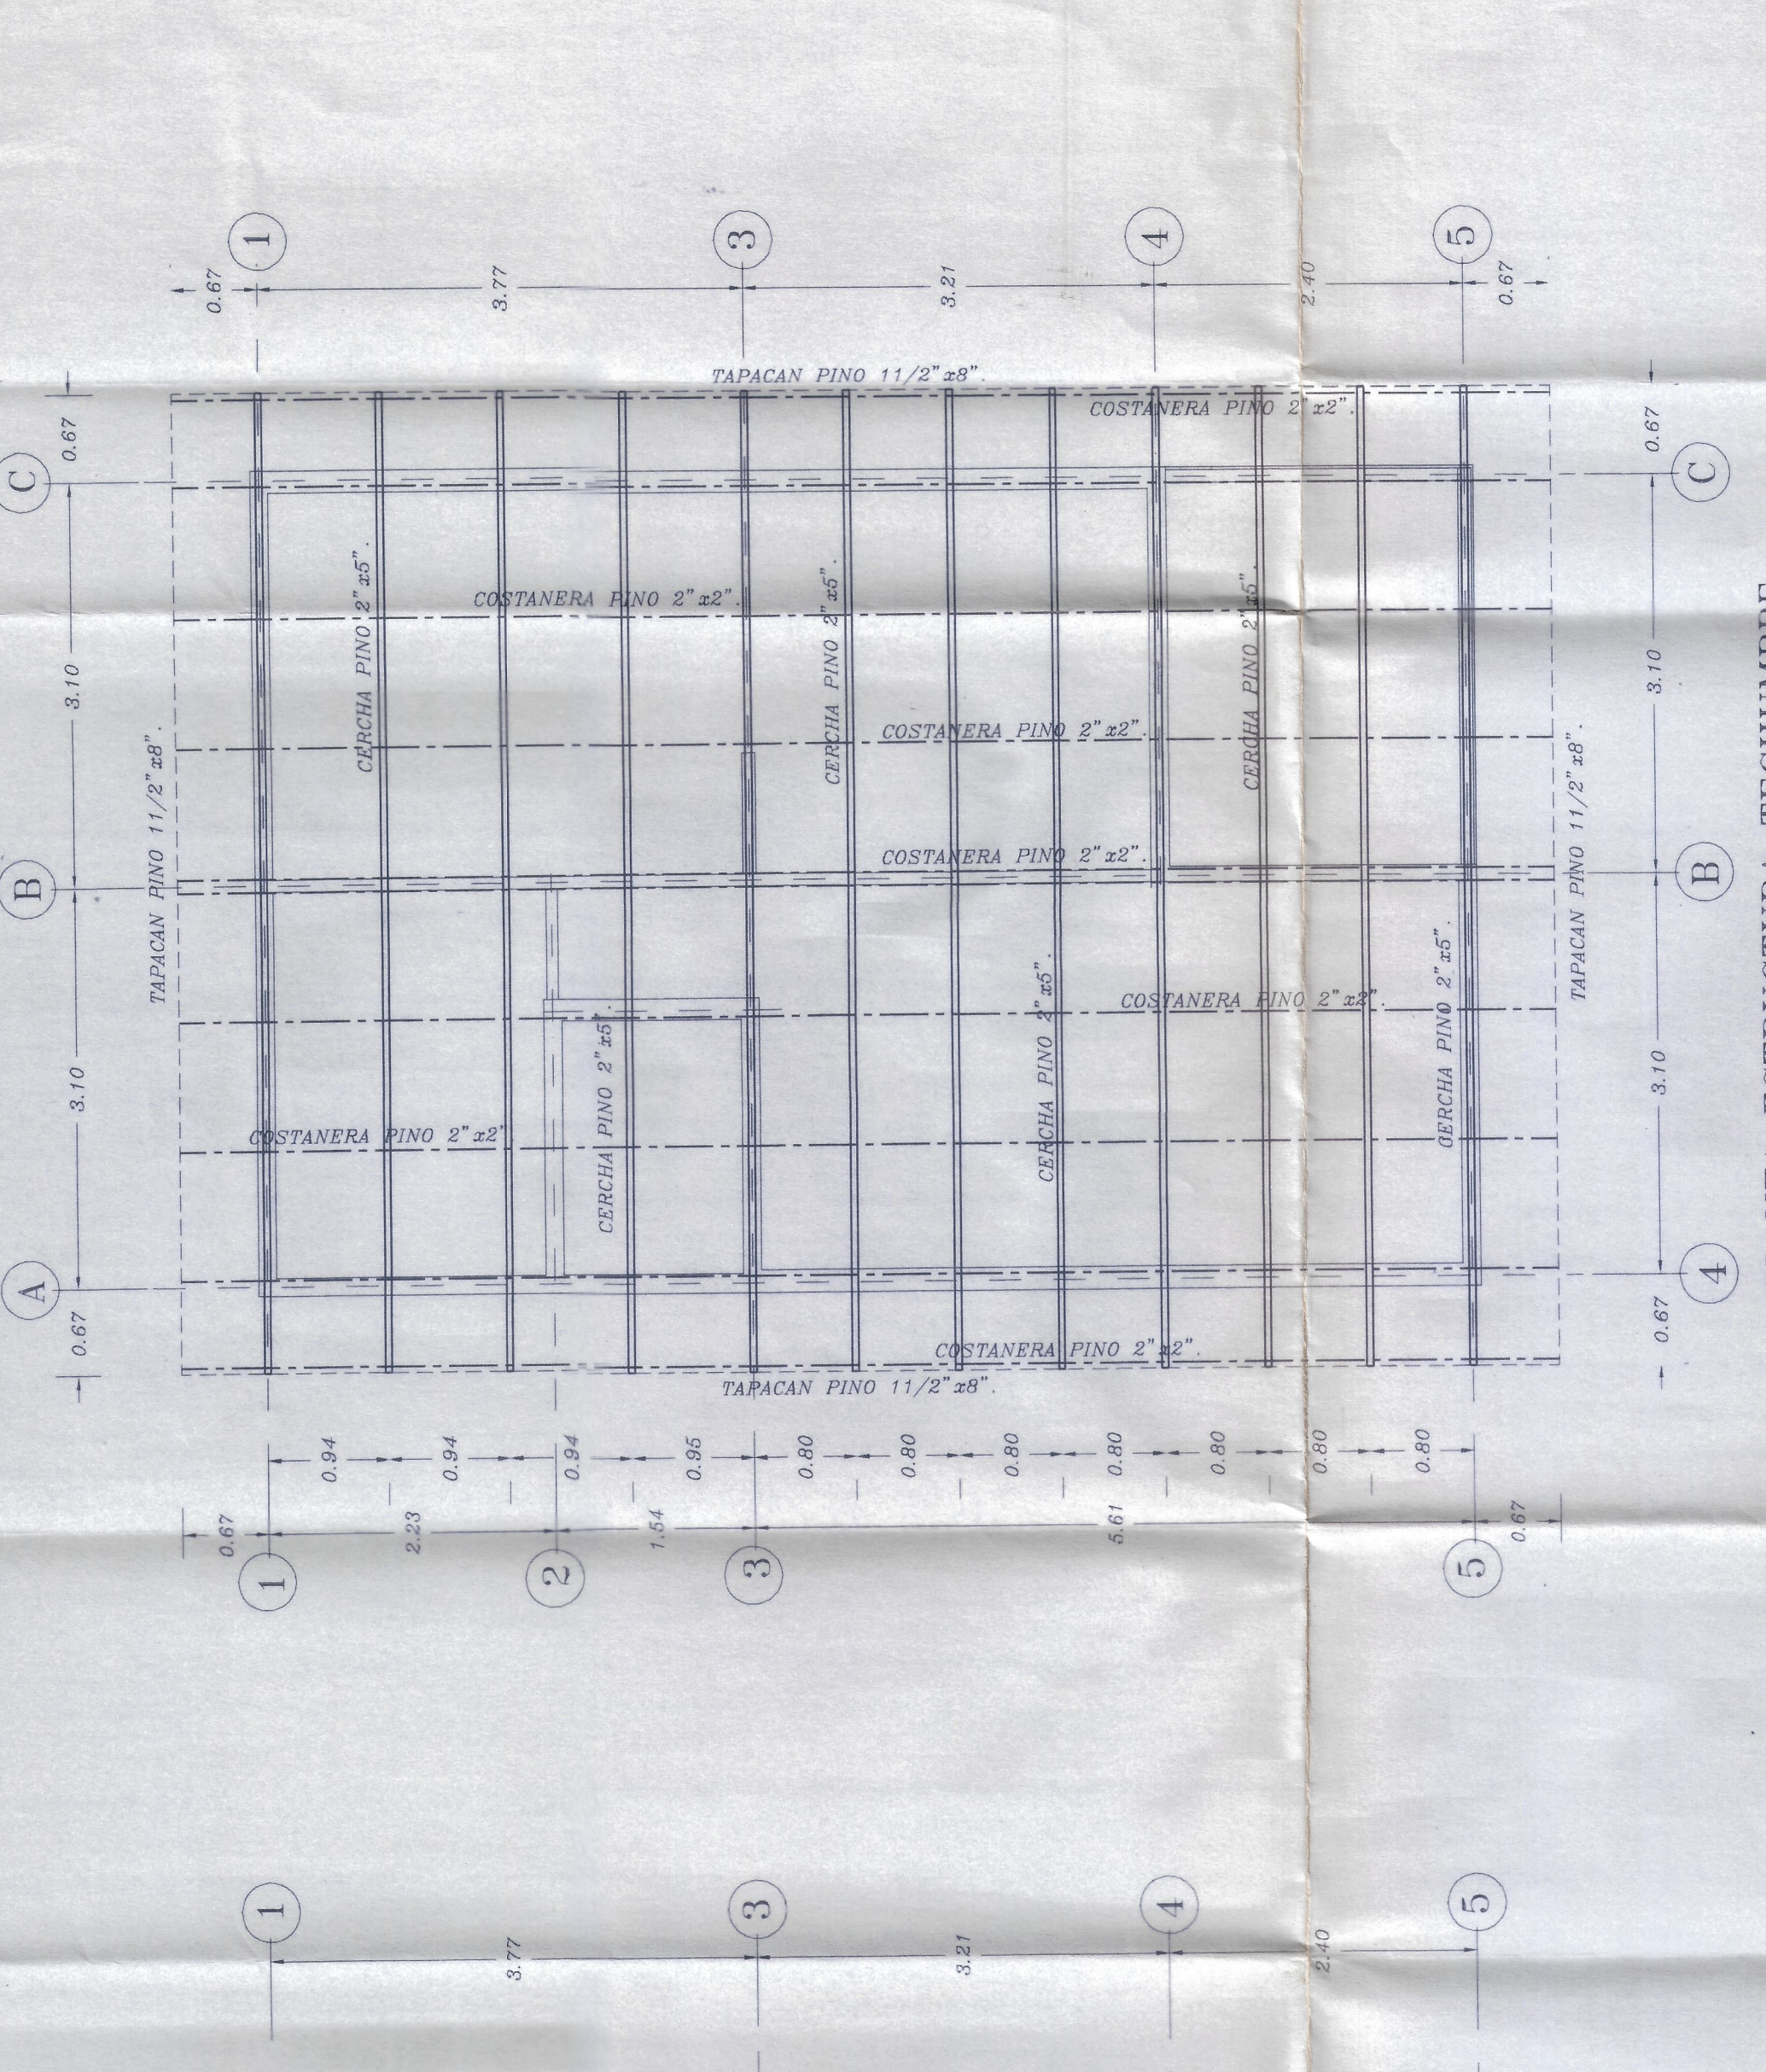


PLANTA ESTRUCTURA TECHUMBRE
Esc. 1:50

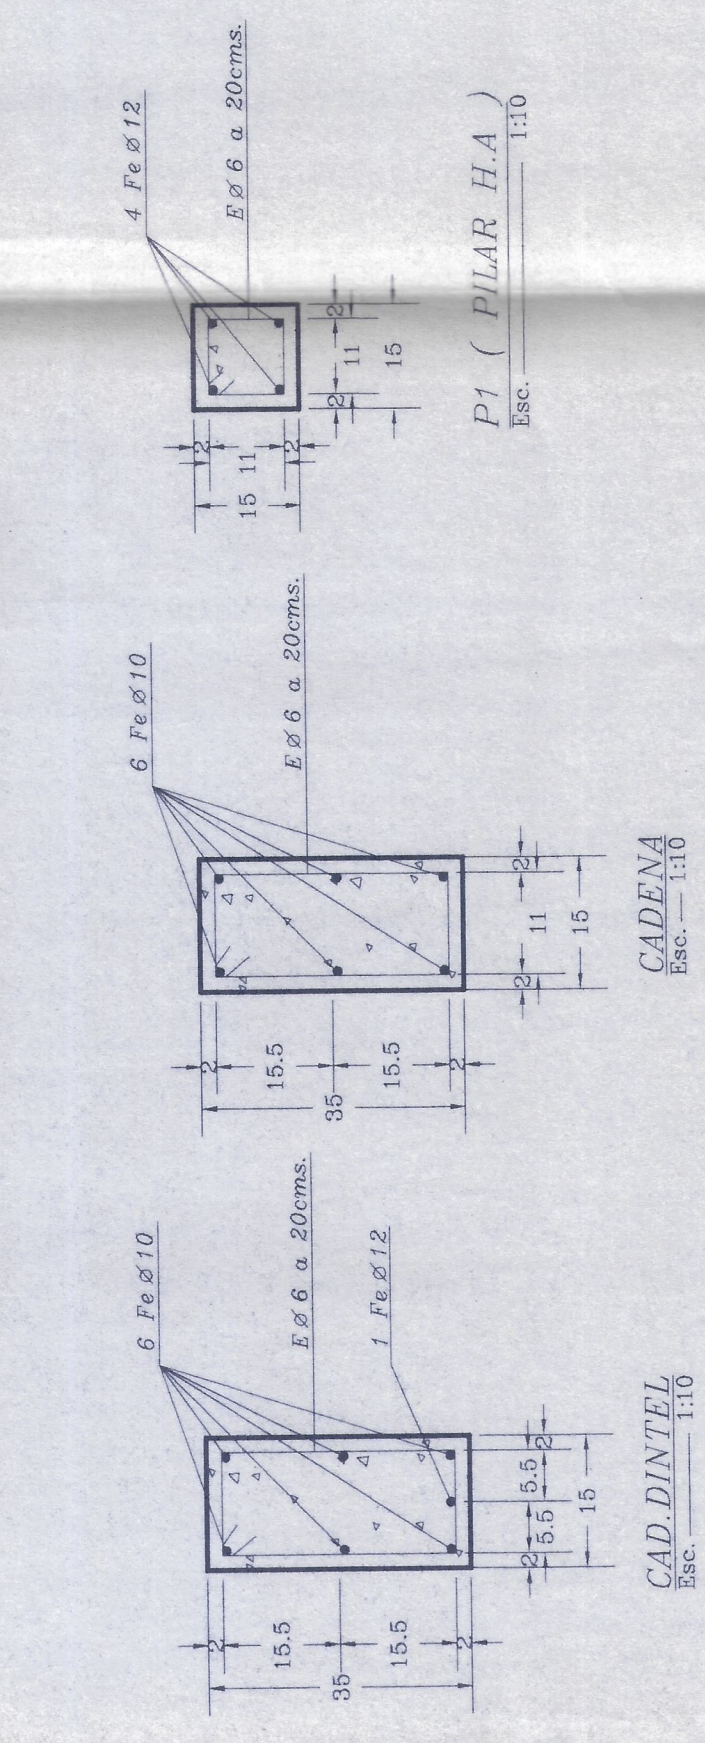



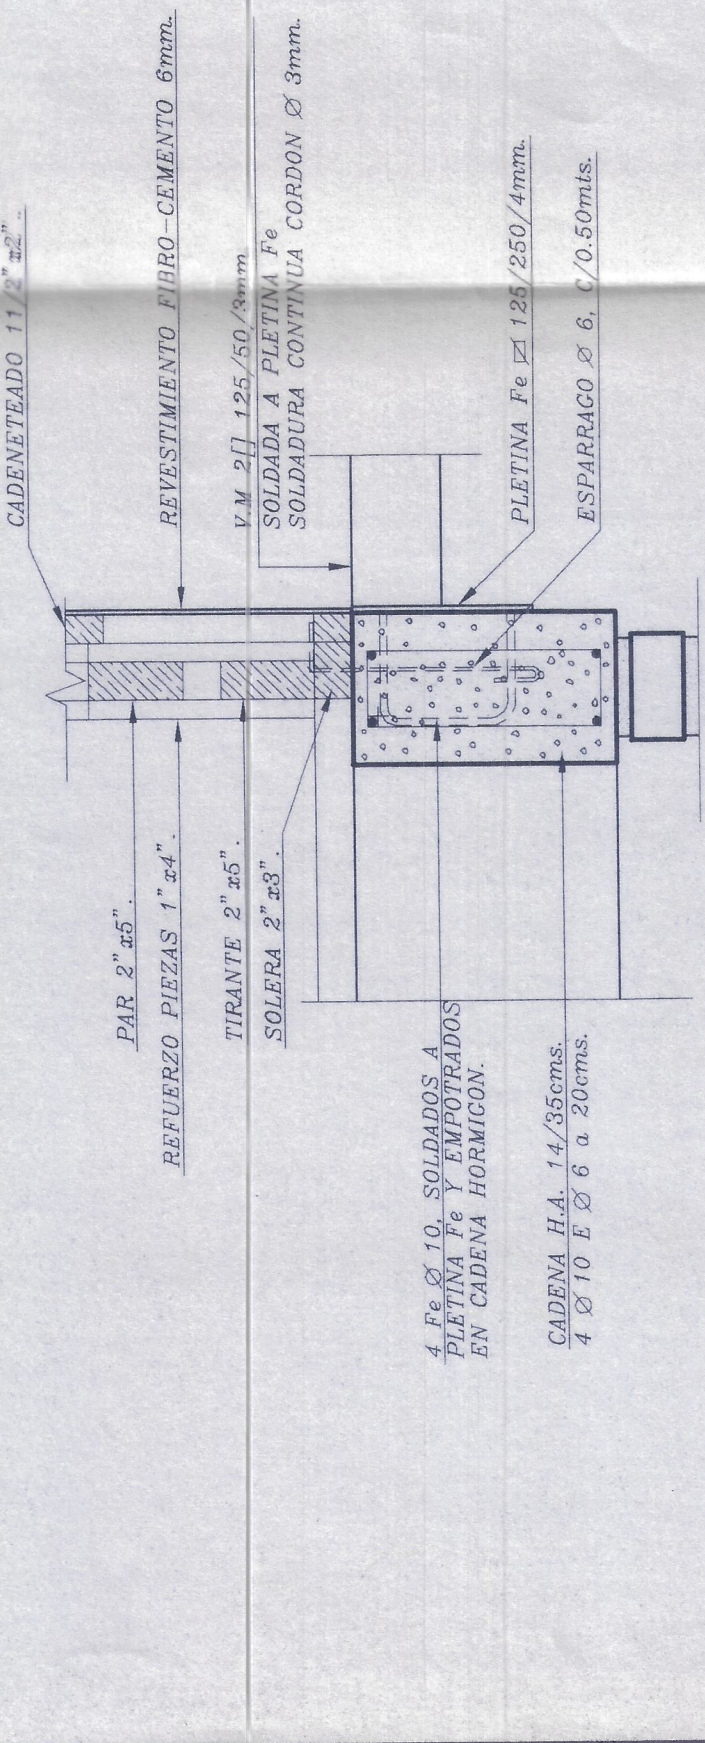


DETALLE FIJACION VIGA METALICA A CADENA HORMIGON
Esc. 1:10

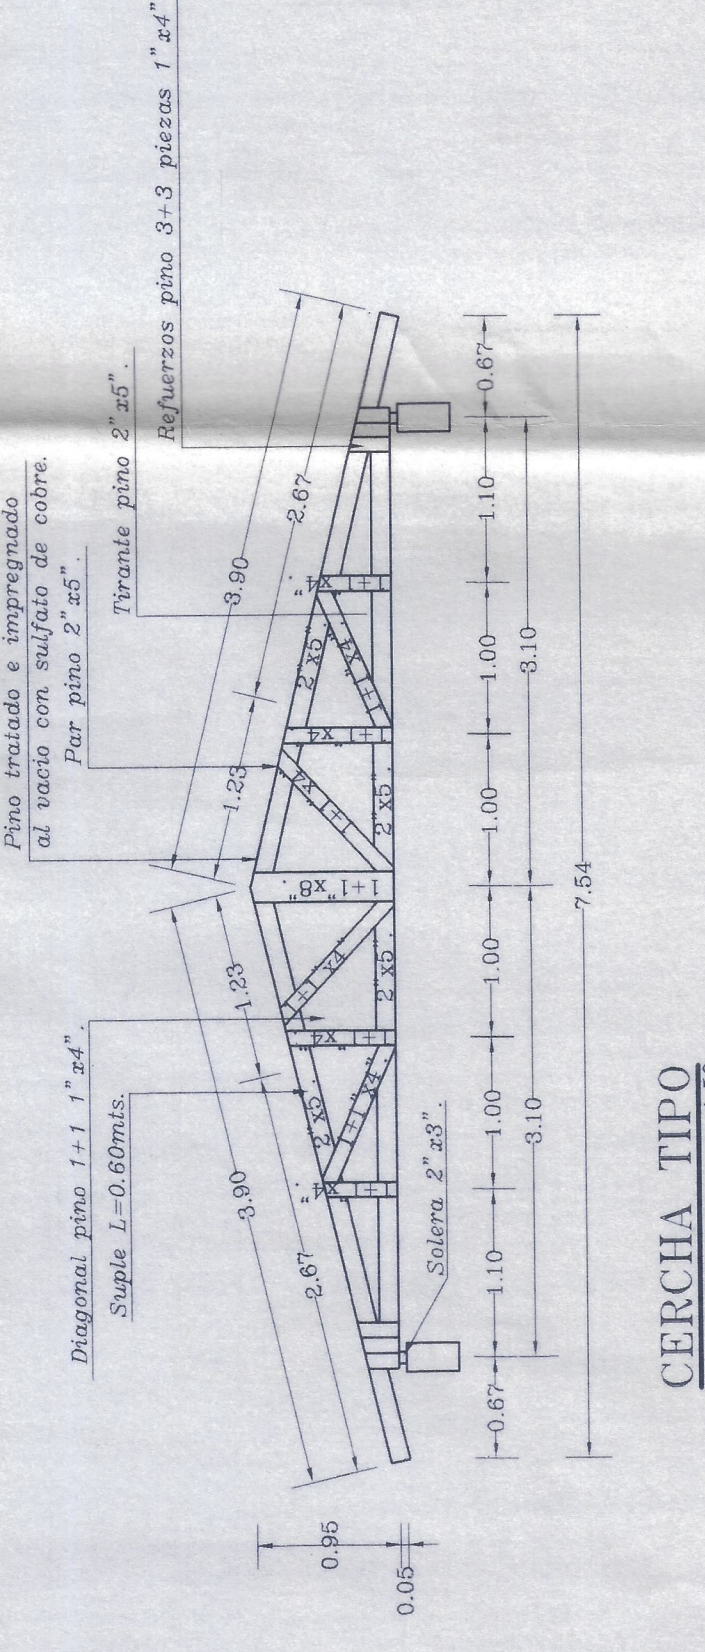

CERCHA TIPO
Esc. 1:50

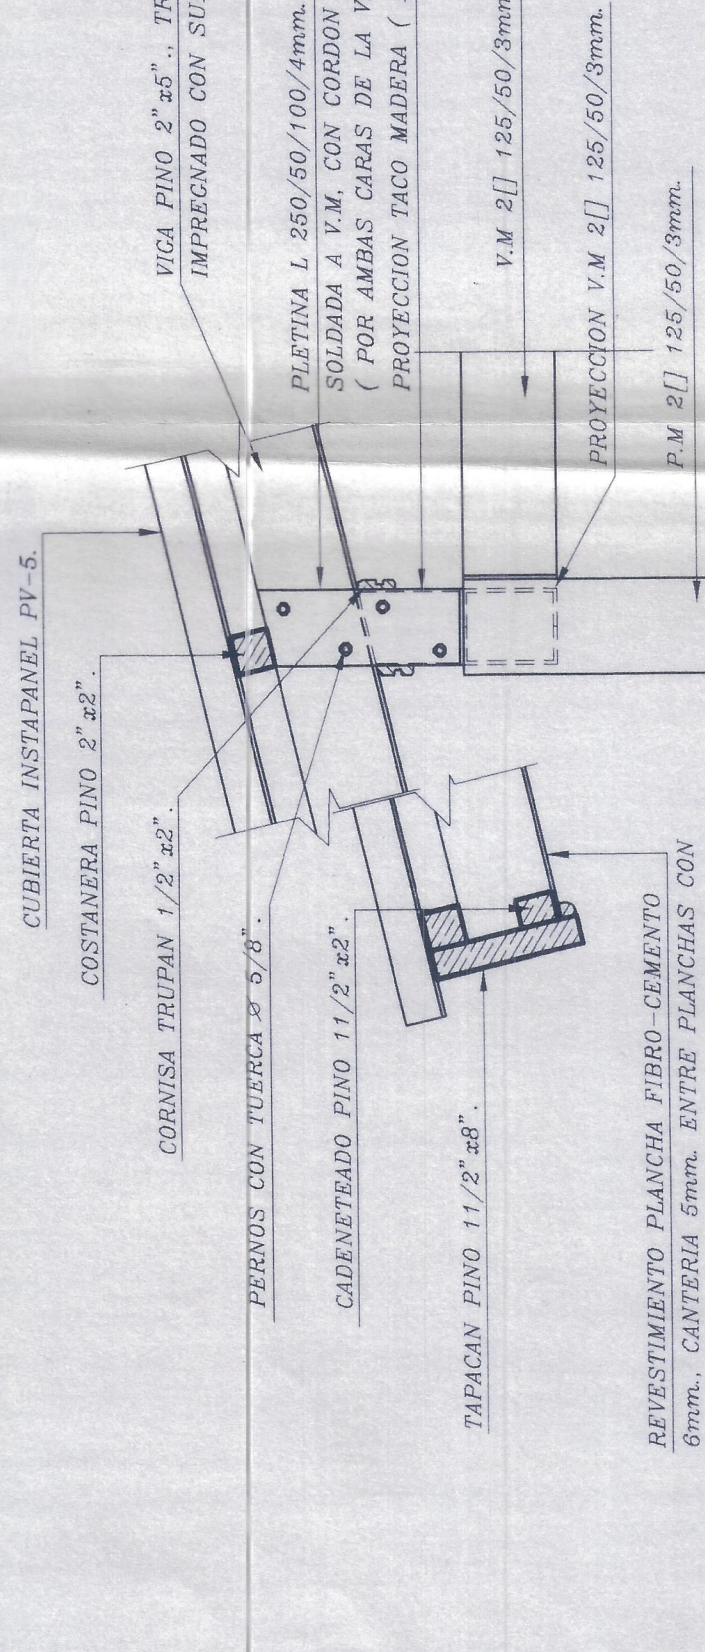

DETALLE REVESTIMIENTO CIELO HALL ACCESO
Esc. 1:10

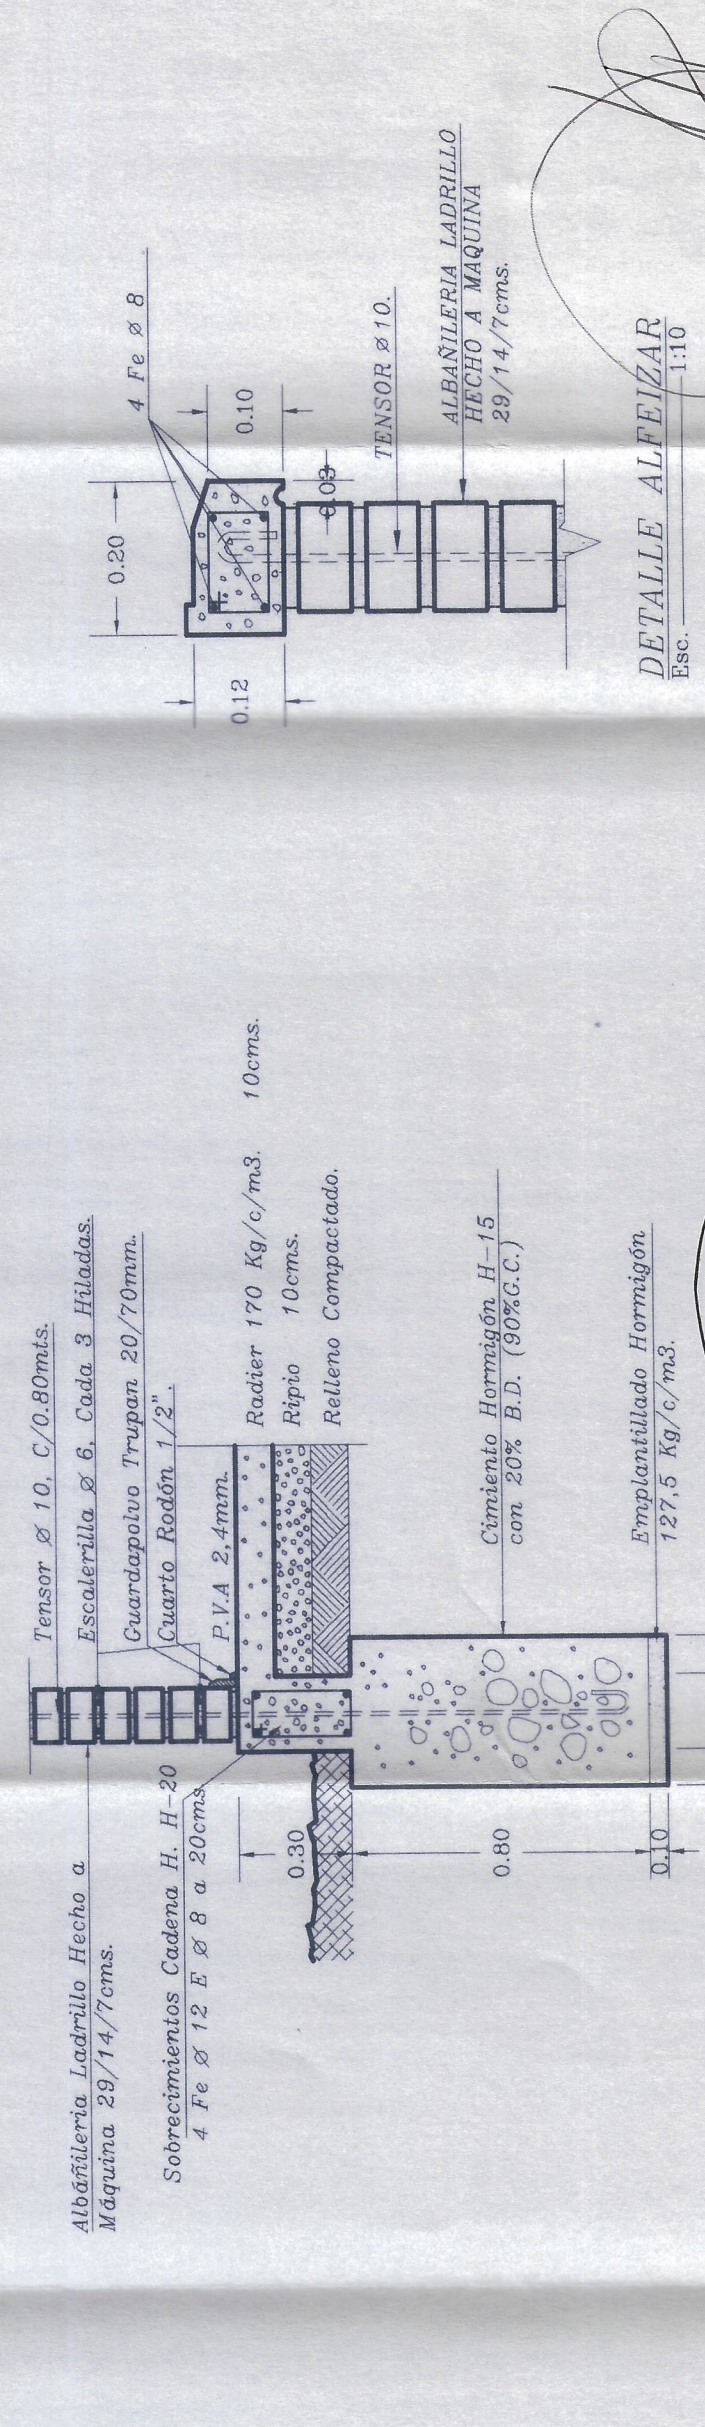

DETALLE ALFEIZAR
Esc. 1:10



DETALLE REVESTIMIENTO CIELO HALL ACCESO
Esc. 1:10

MOP DIRECCION GENERAL DE OBRAS PUBLICAS
DIRECCION DE ARQUITECTURA

obra: AMPLIACION ESCUELA G-234 WENCESLAO VARGAS

plano: PLANTAS DE FUNDACION-ESTRUC. TECHUMBRE-DETALES

ubicacion: RAPEL - COMUNA DE MTE PATRIA - PROV. DEL LIMARI

W.B. PROYECTO: *Eugenio Cortes Araya* REVISOR: *Eugenio Cortes Araya*

ESCALA: 1:50

PLANO N°: 10

CLAVE: E

SUPLENTE: 0.57 x 0.97

FECHA: ENERO 2000