

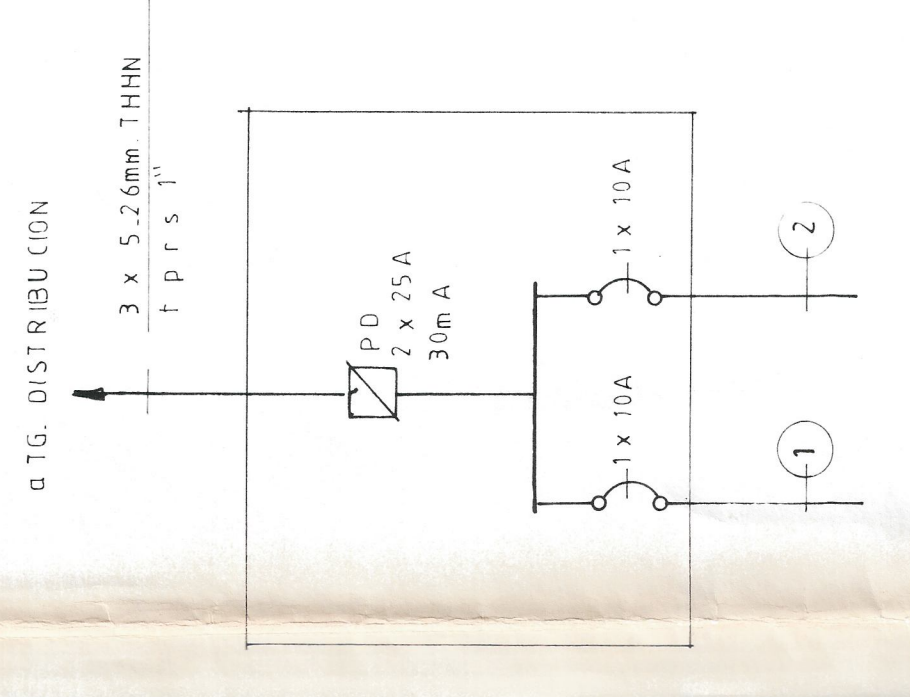



TDA CASA DIRECTOR

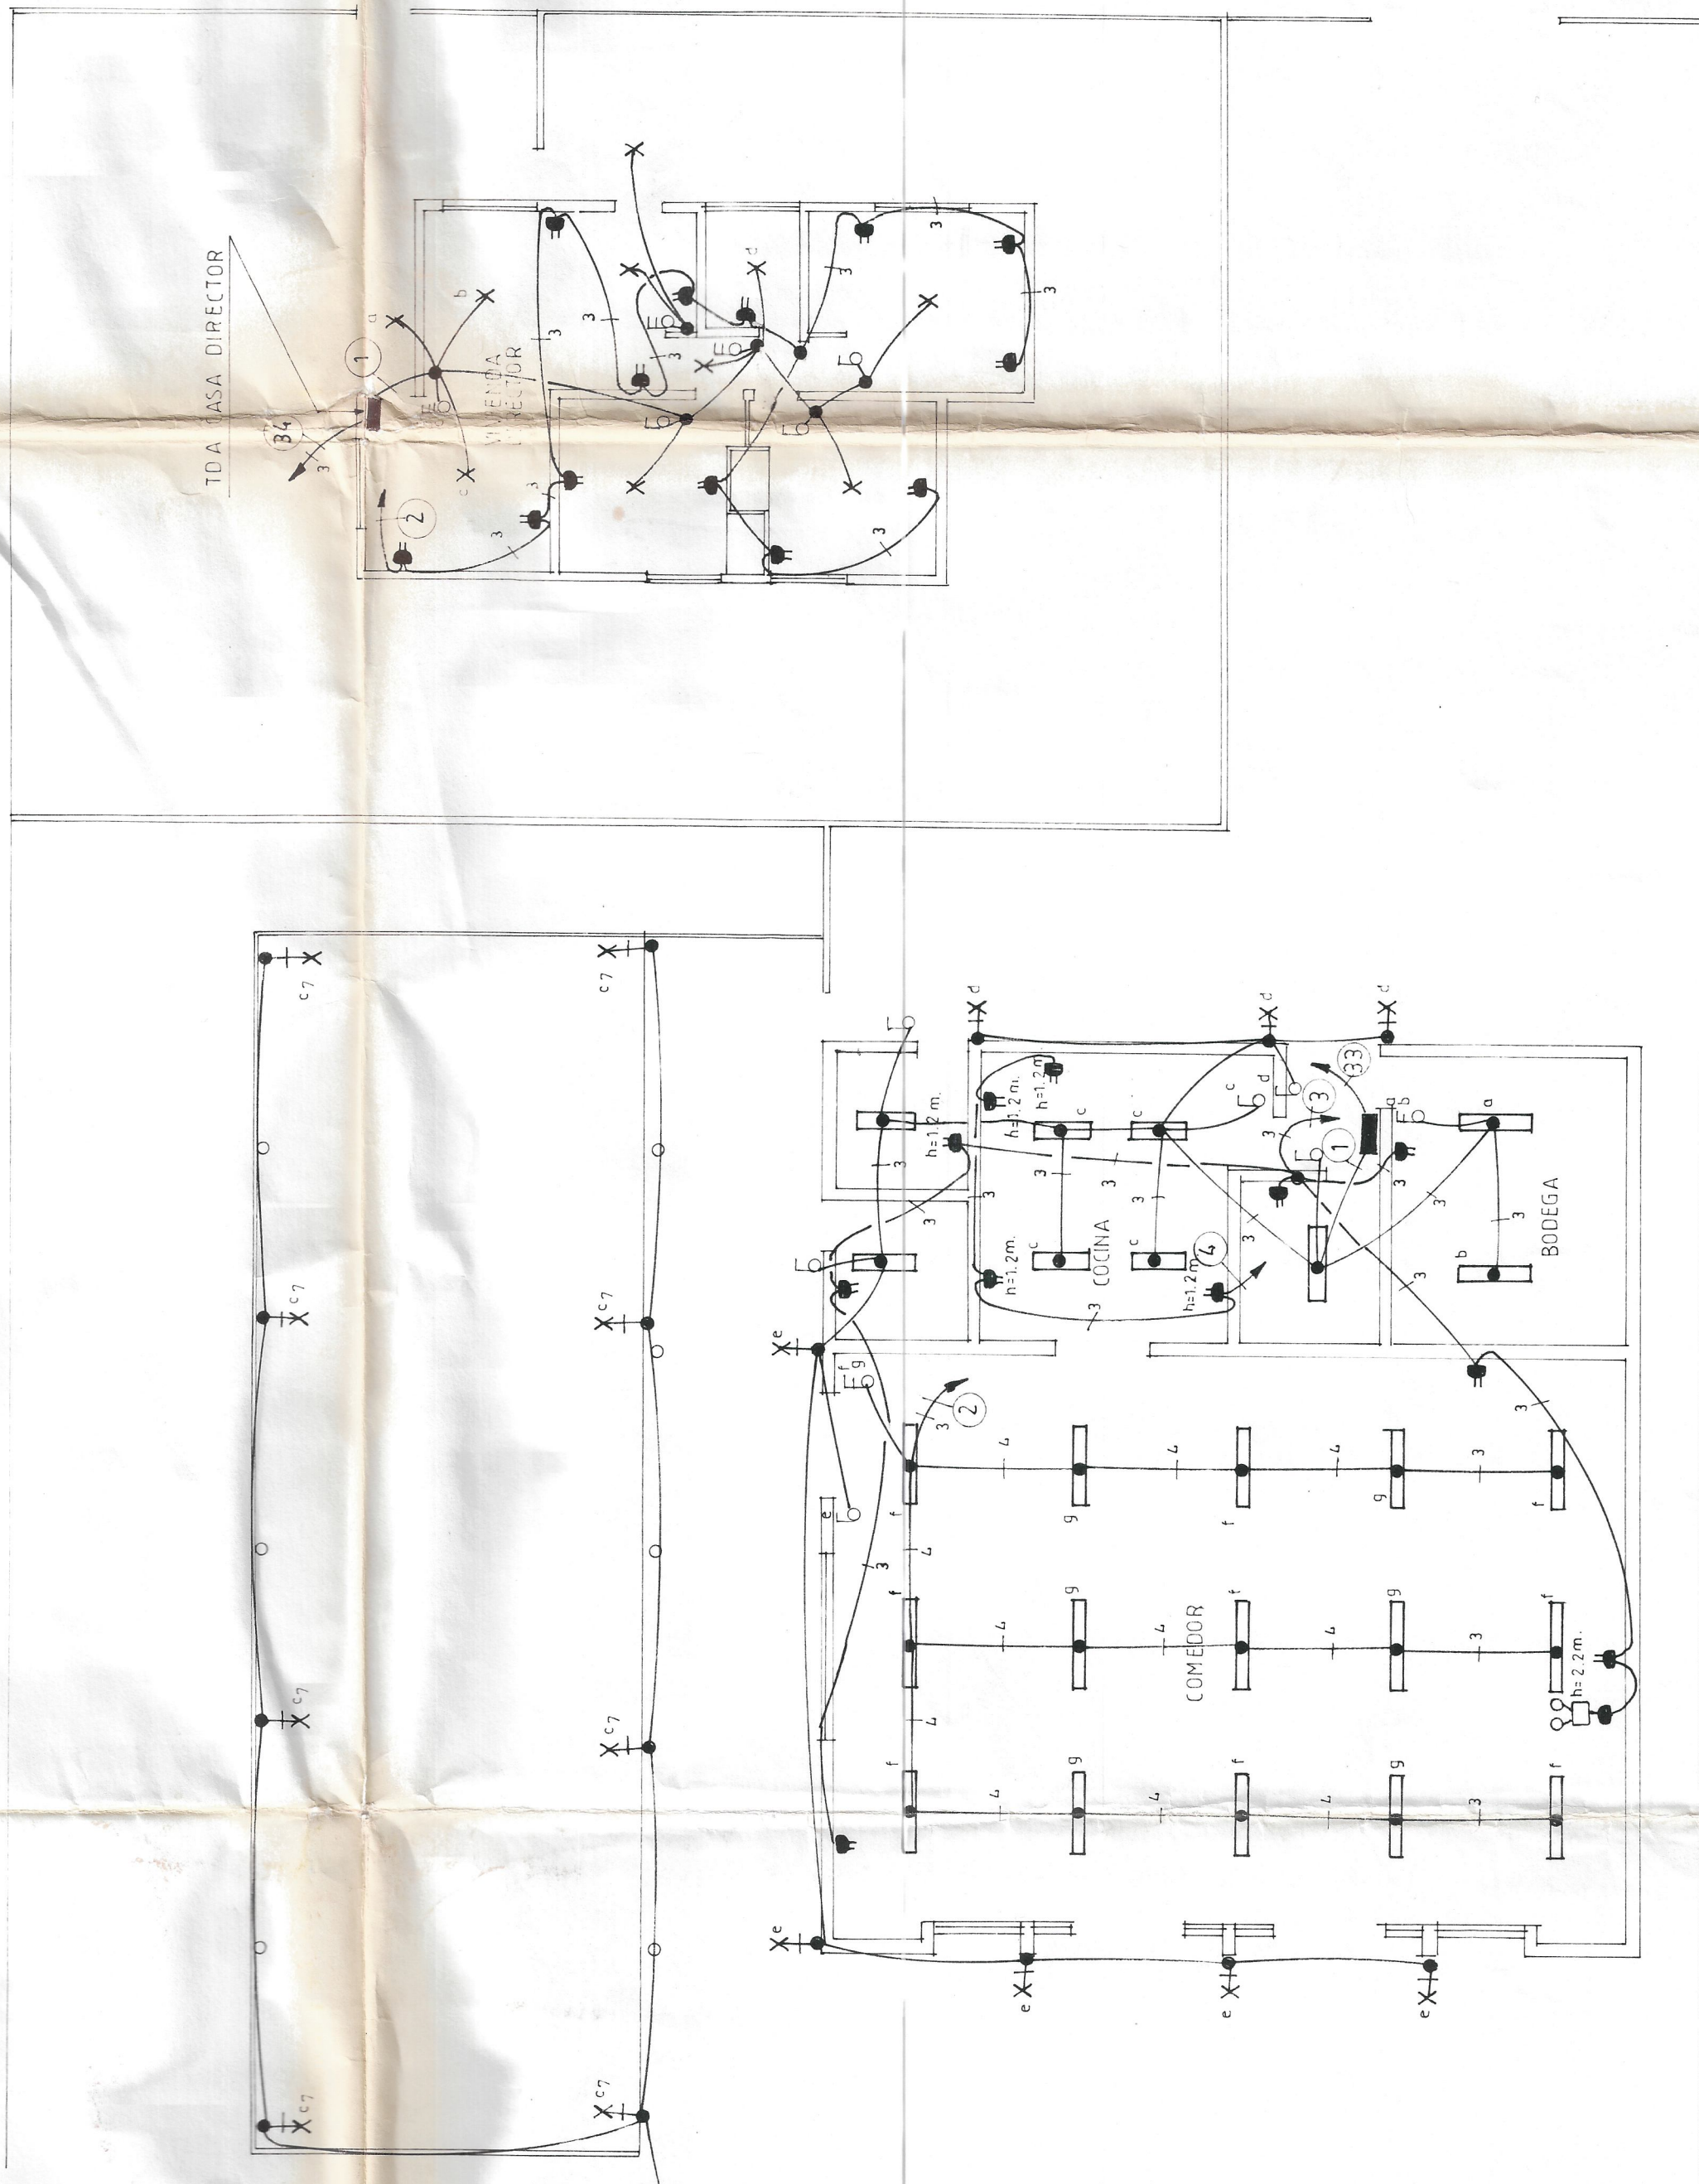

à EMPALME GENERAL

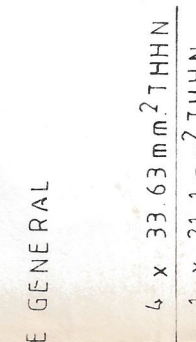

INSCRIPCION
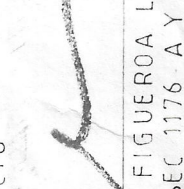
|                                                                               |                                                                                    |                         |          |
|-------------------------------------------------------------------------------|------------------------------------------------------------------------------------|-------------------------|----------|
| PROYECTO INSTALACION ELECTRICA<br>ESCUELA REPUBLICA<br>DE CHILE, MONTE PATRIA | LAMINA DE 5                                                                        | ESC. 1° 100 FECHA V. 28 | PROYECTO |
| REGION I CUARTA                                                               | PROVINCIA LILUARI                                                                  | CORONA MONTE PATRIA     | 010000   |
| PROYECTO ARI                                                                  |  |                         |          |
| MIGUEL RIQUELME CHALUMBE                                                      | REG. SEC. 1178 A.Y. 9°<br>REG. SEC. 1178 A.Y. 9°<br>REG. SEC. 1178 A.Y. 9°         |                         |          |

REG. SEC N°  
FECHA:

1