


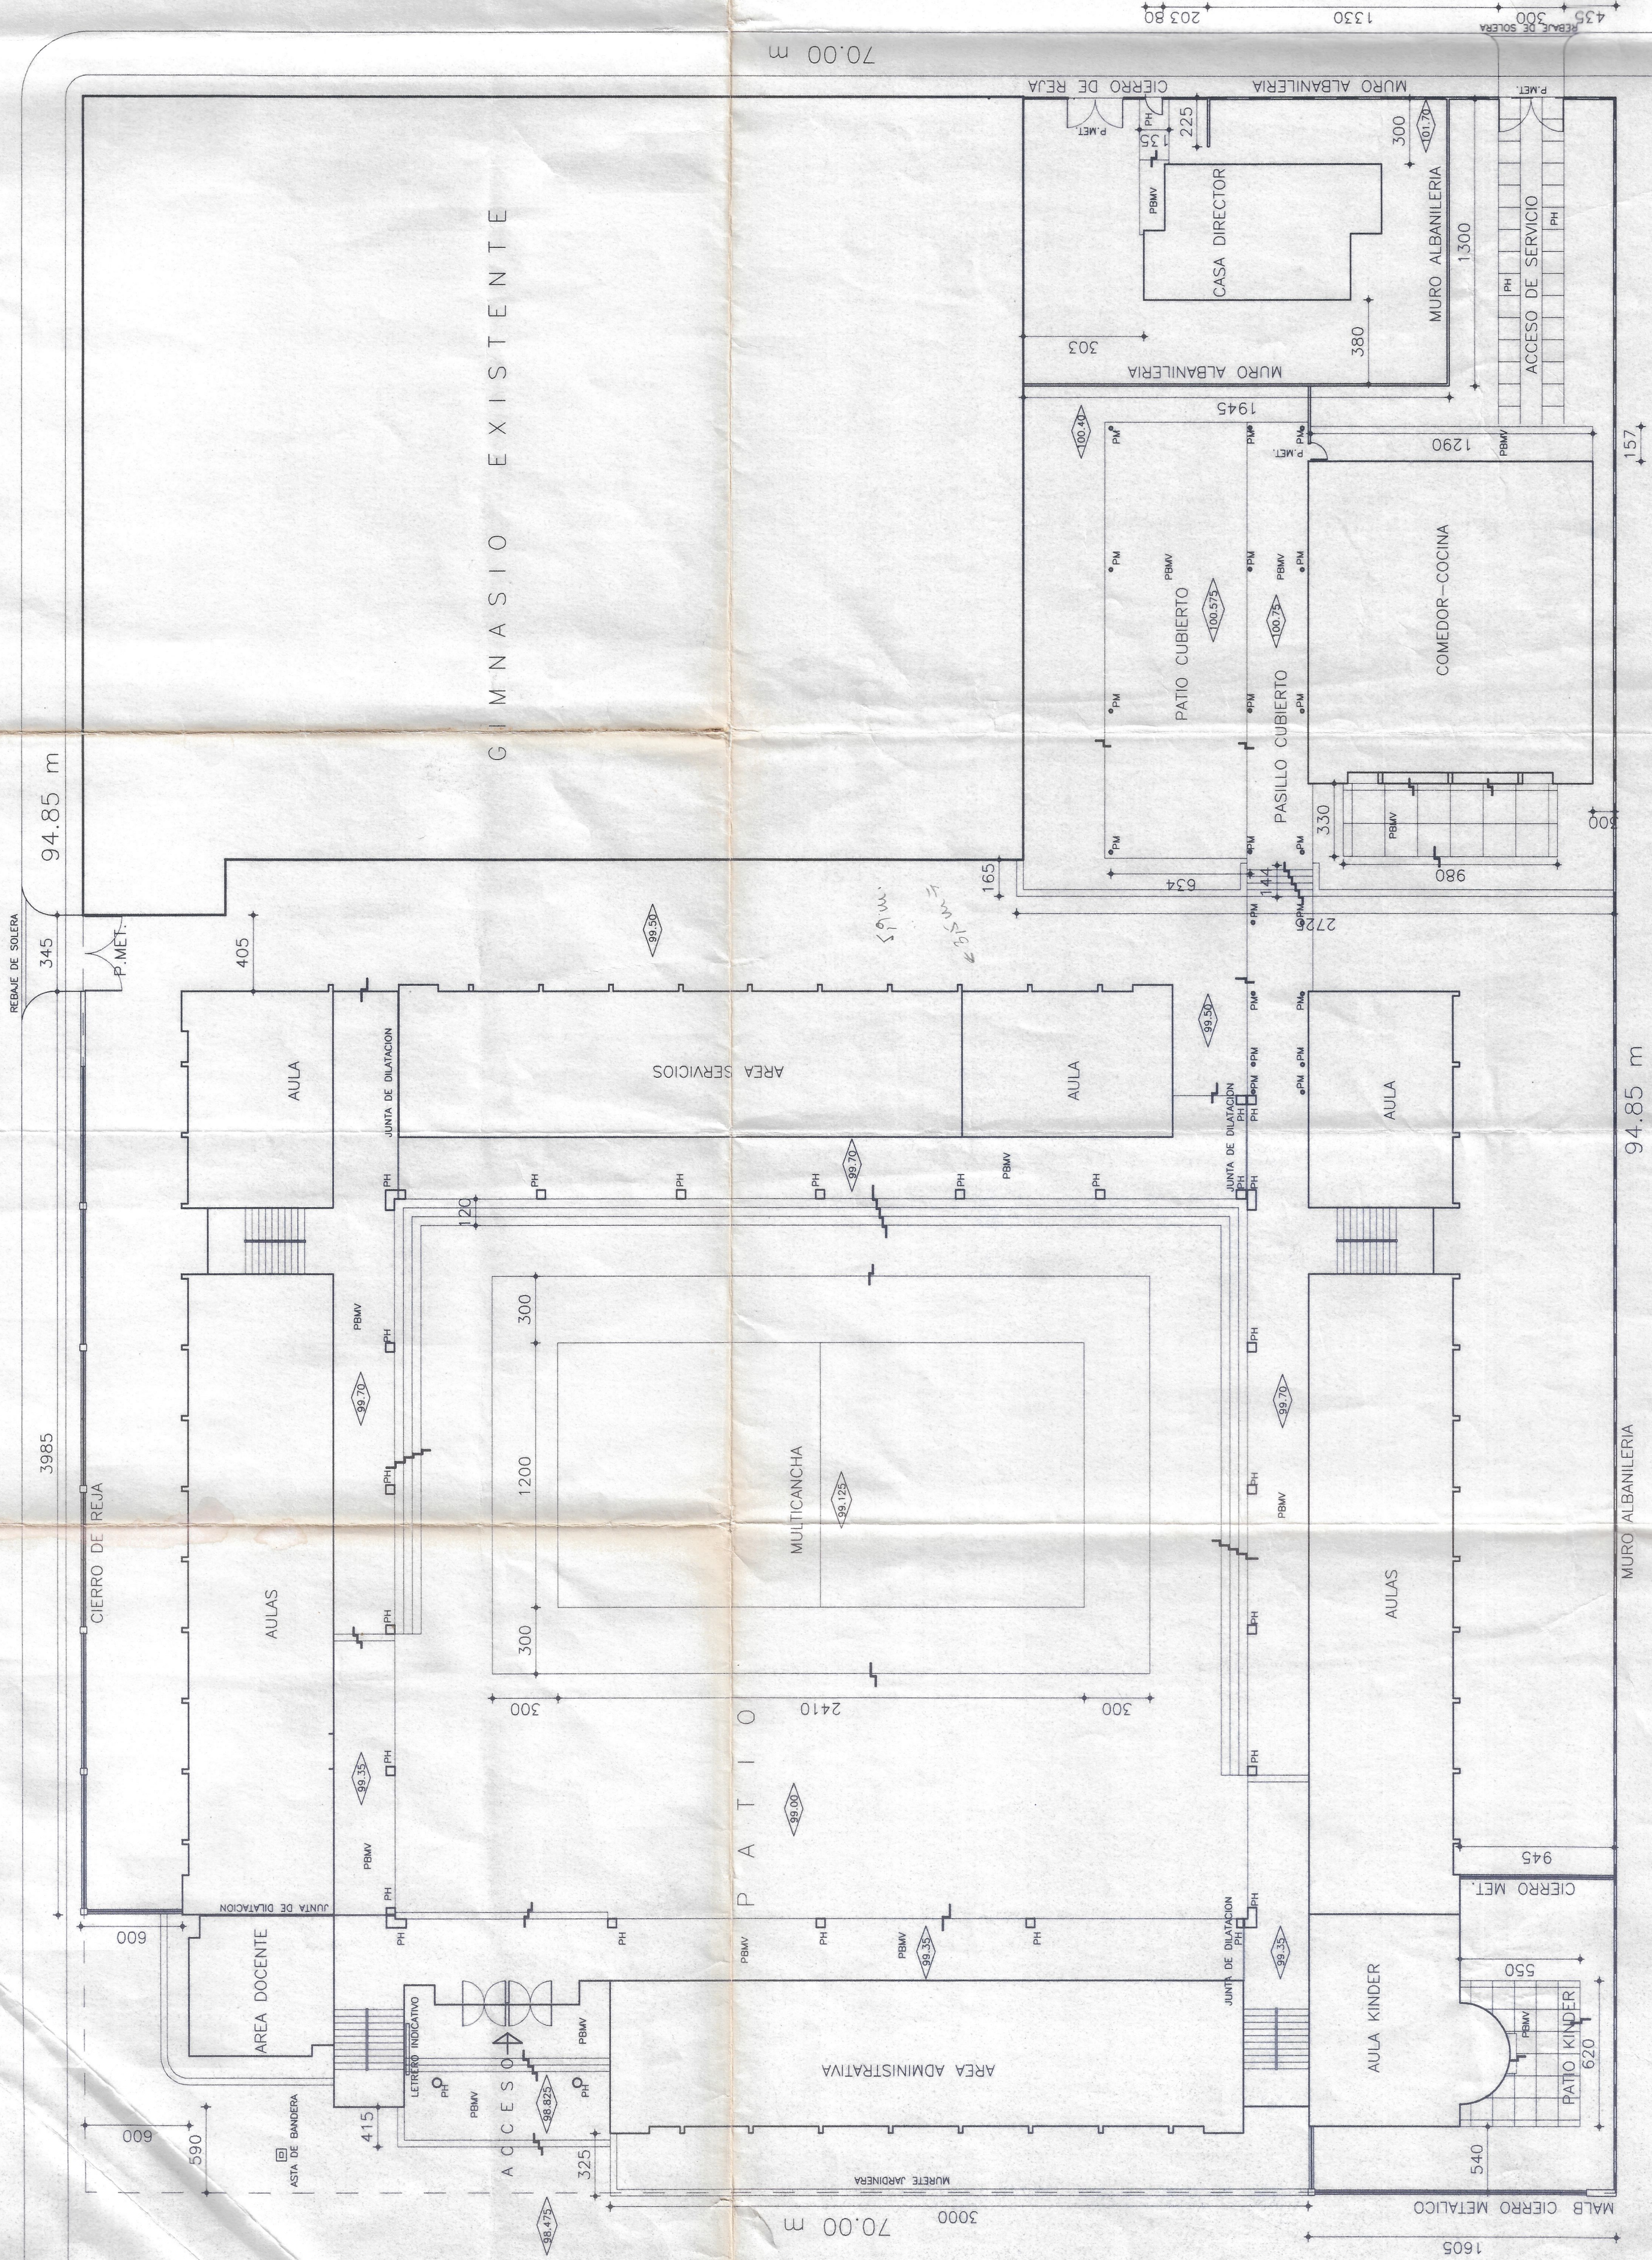

C A L L E J . M . C A R R E R A



GINNASIO EXISTENTE

CUADRO DE SUPERFICIES

ESC 1 : 250






EMPLAZAMIENTO

ESC 1 : 200

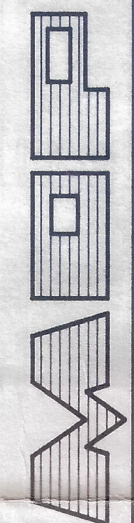

DIRECCION GENERAL DE OBRAS PUBLICAS
DIRECCION DE ARQUITECTURA

obra	: REPOSICION ESCUELA REPUBLICA DE CHILE - MONTEPATRIA
plano	: EMPLAZAMIENTO, PAVIMENTOS Y CUADRO DE SUP.
ubicacion	: COMUNA DE MONTEPATRIA - PROVINCIA DEL LIMARI
esc.	1:200
sup. proy.	
plano n.	1
clave	A
sup. plano	
fecha	JUNIO/1998

