

TORNILLO Y TARUGO PVC CON DOBLE GOLLILLA PLOMO  
2 PERNOS HILTI  
PLETINA "U" 150/60/150/100/4mm  
FORRO FIERRO GALVANIZADO ESPESOR 0.4mm  
FIELTRO ASFALTICO 15 LBS TRASLAPADO  
COSTANERA "C" 100x50x15x3  
CUBIERTA METALICA PV4 PREPINTADA

DET 4  
CUBIERTA METALICA PV4 PREPINTADA  
COSTANERAS  
CIELO QUIEBRAVISTA  
FIBROCEMENTO MONTOLIN  
i=4%

CIELO QUIEBRAVISTA

PERFIL ALUMINIO COLOR INCORPORADO

TUBO Ø 50 mm

PL 30x5 mm SECCION

CANTERIA 5 x 1 cm

150

300

## ESCANTILLON POR ESCALERA TIPO

ESC 1 : 25


2 PERNOS HILTI  
COSTANERA "C" 100/50/15/3mm  
FIELTRO ASFALTICO 15 LBS TRASLAPADO  
ENTABLADO 2"x4"  
PLETINA "U" 150/60/150/100/4mm  
CUBIERTA PV4 PREPINTADA  
VIGA METALICA Ø 100/50/3mm

2 PERNOS HILTI


PLETINA "U" 150/60/150/100/4mm

## DETALLE 4

ESC 1 : 10

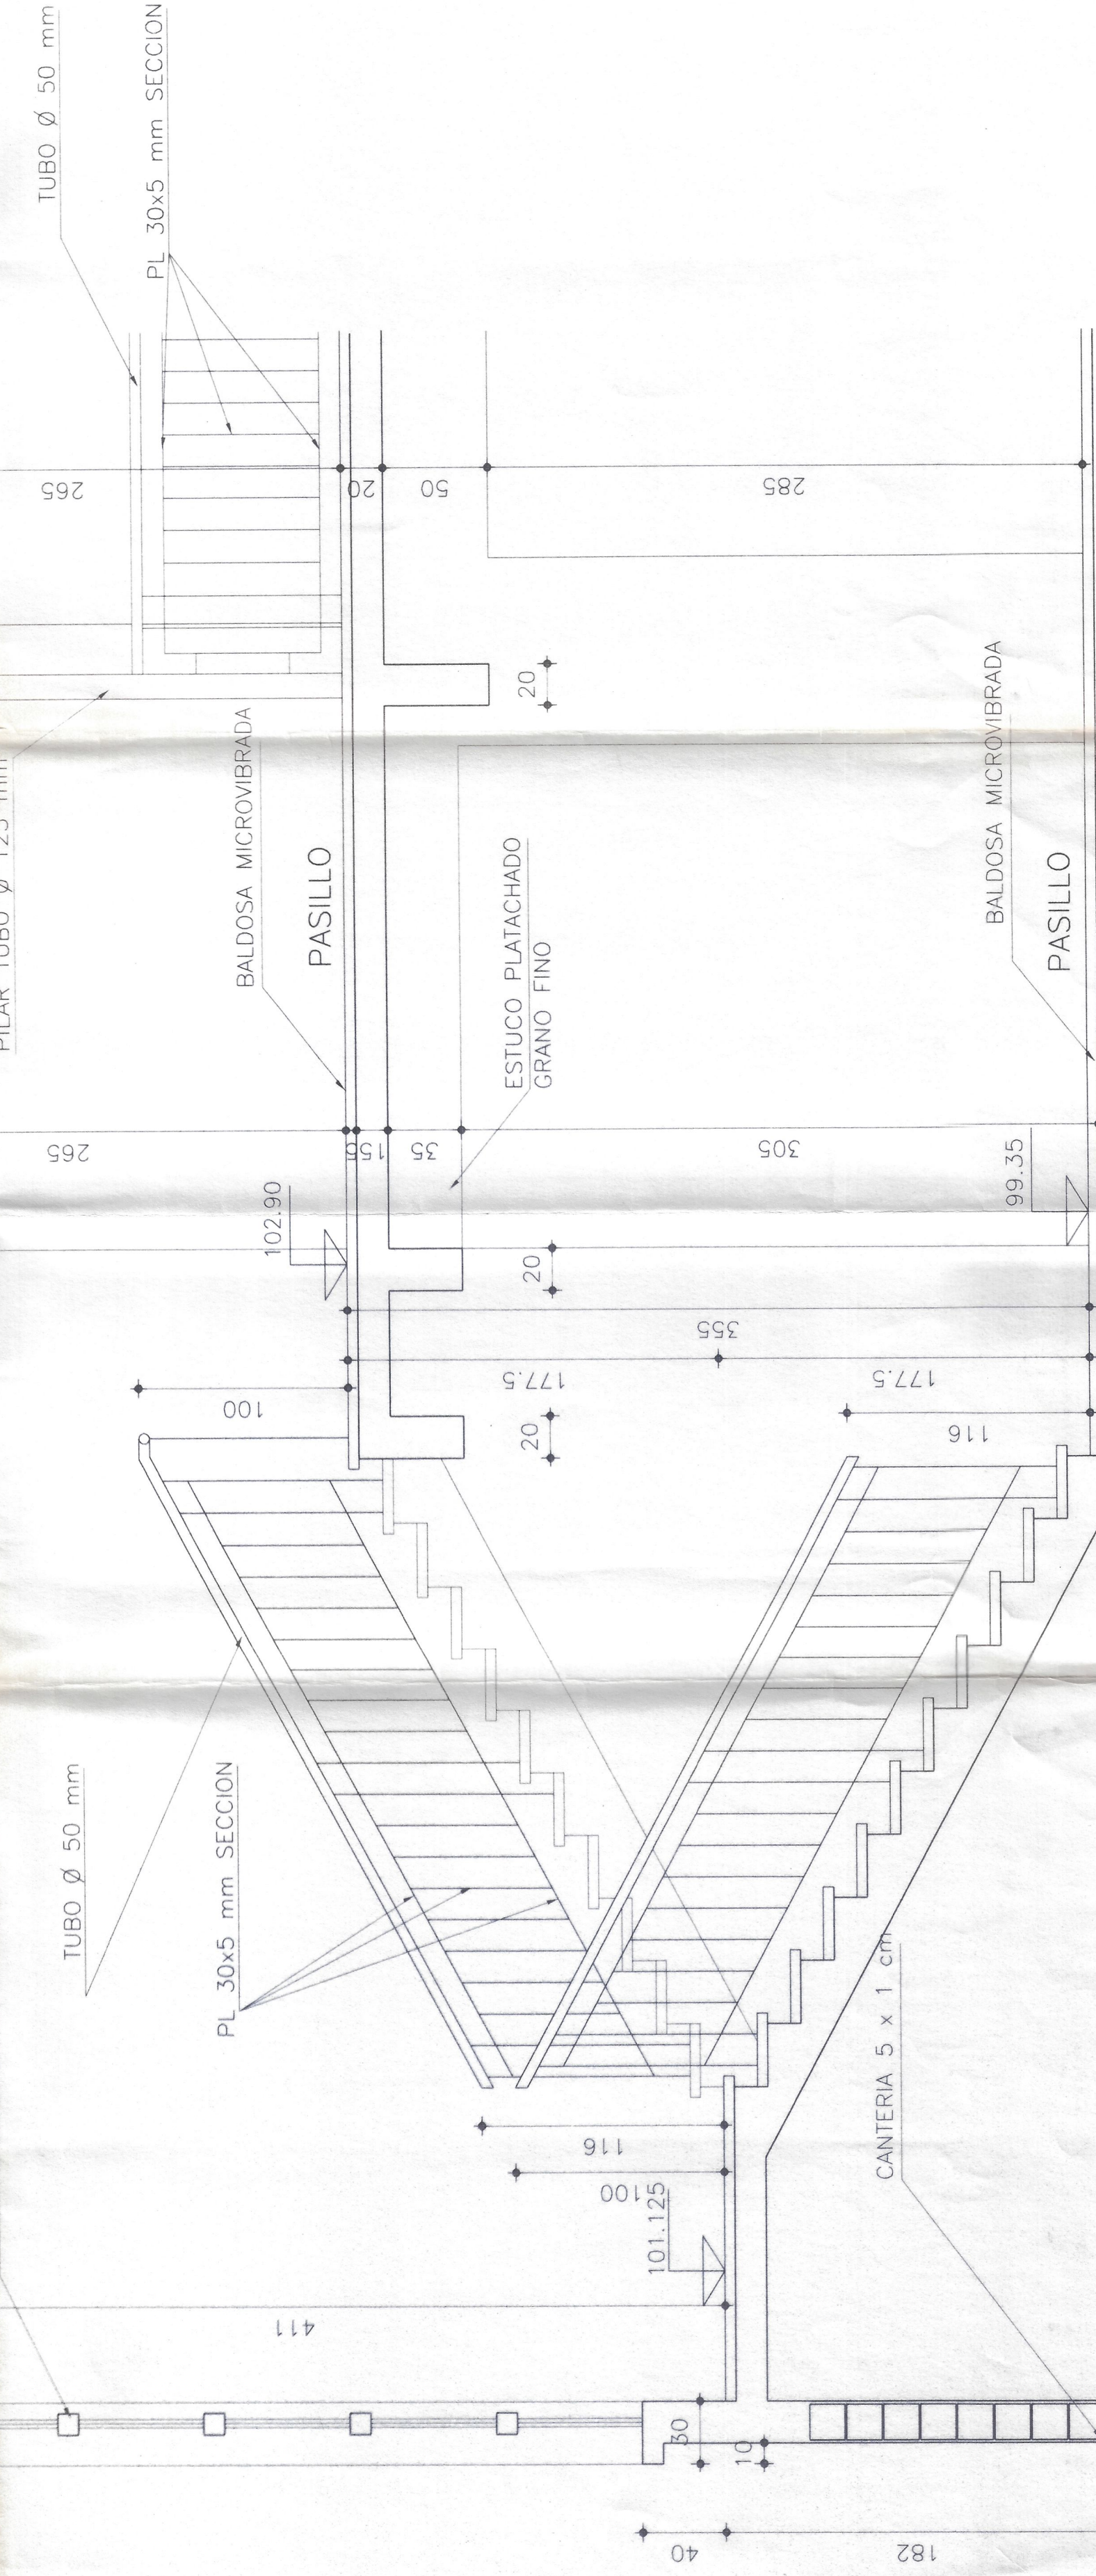

15  
i=30%  
AISLANTE PAPEL LAMINADO ALUMINIO AMBAS CARAS  
CUBIERTA ASBESTO CEMENTO ONDA STANDARD  
COSTANERA PINO BRUTO 2"x2"  
TAPACAN  
TAPAALERO PERMANIT 6 mm  
CADENA SEGUN CALCULO  
VENTANA ALUMINIO  
CIELO VOLCANITA 16 mm  
CERCHA PINO 1 1/2"x5"  
CADENETIADO 2"x2"  
ALFEIZAR PREFABRICADO  
ESTUCO MOLINETEADO  
BLOQUES HORMIGON 12 cm

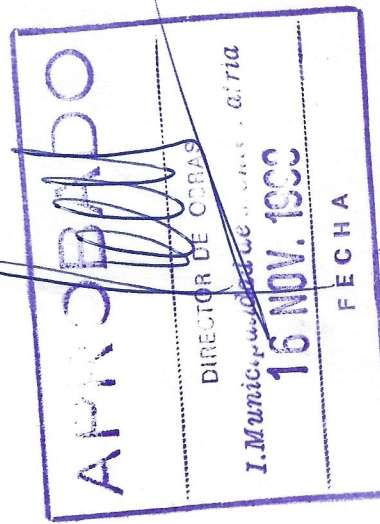

## ESCANTILLON POR VIVIENDA DIRECTOR

ESC 1 : 25



DIRECCION GENERAL DE OBRAS PUBLICAS  
DIRECCION DE ARQUITECTURA

|           |                                                       |
|-----------|-------------------------------------------------------|
| obra      | : REPOSICION ESCUELA REPUBLICA DE CHILE - MONTEPATRIA |
| plano     | : ESCANTILLON                                         |
| UBICACION | : COMUNA DE MONTEPATRIA - PROVINCIA DEL LIMARI        |
| ESC.      | 1:25,1:10                                             |
| SUP.PROD. |                                                       |
| PLANO N   | 15                                                    |
| CLAVE     | A                                                     |
| SUP.PLANO |                                                       |
| FECHA     | JUNIO/1998                                            |

MARCOS FUEN C.  
ARQUITECTO  
ARQUITECTO PROYECTISTA

