


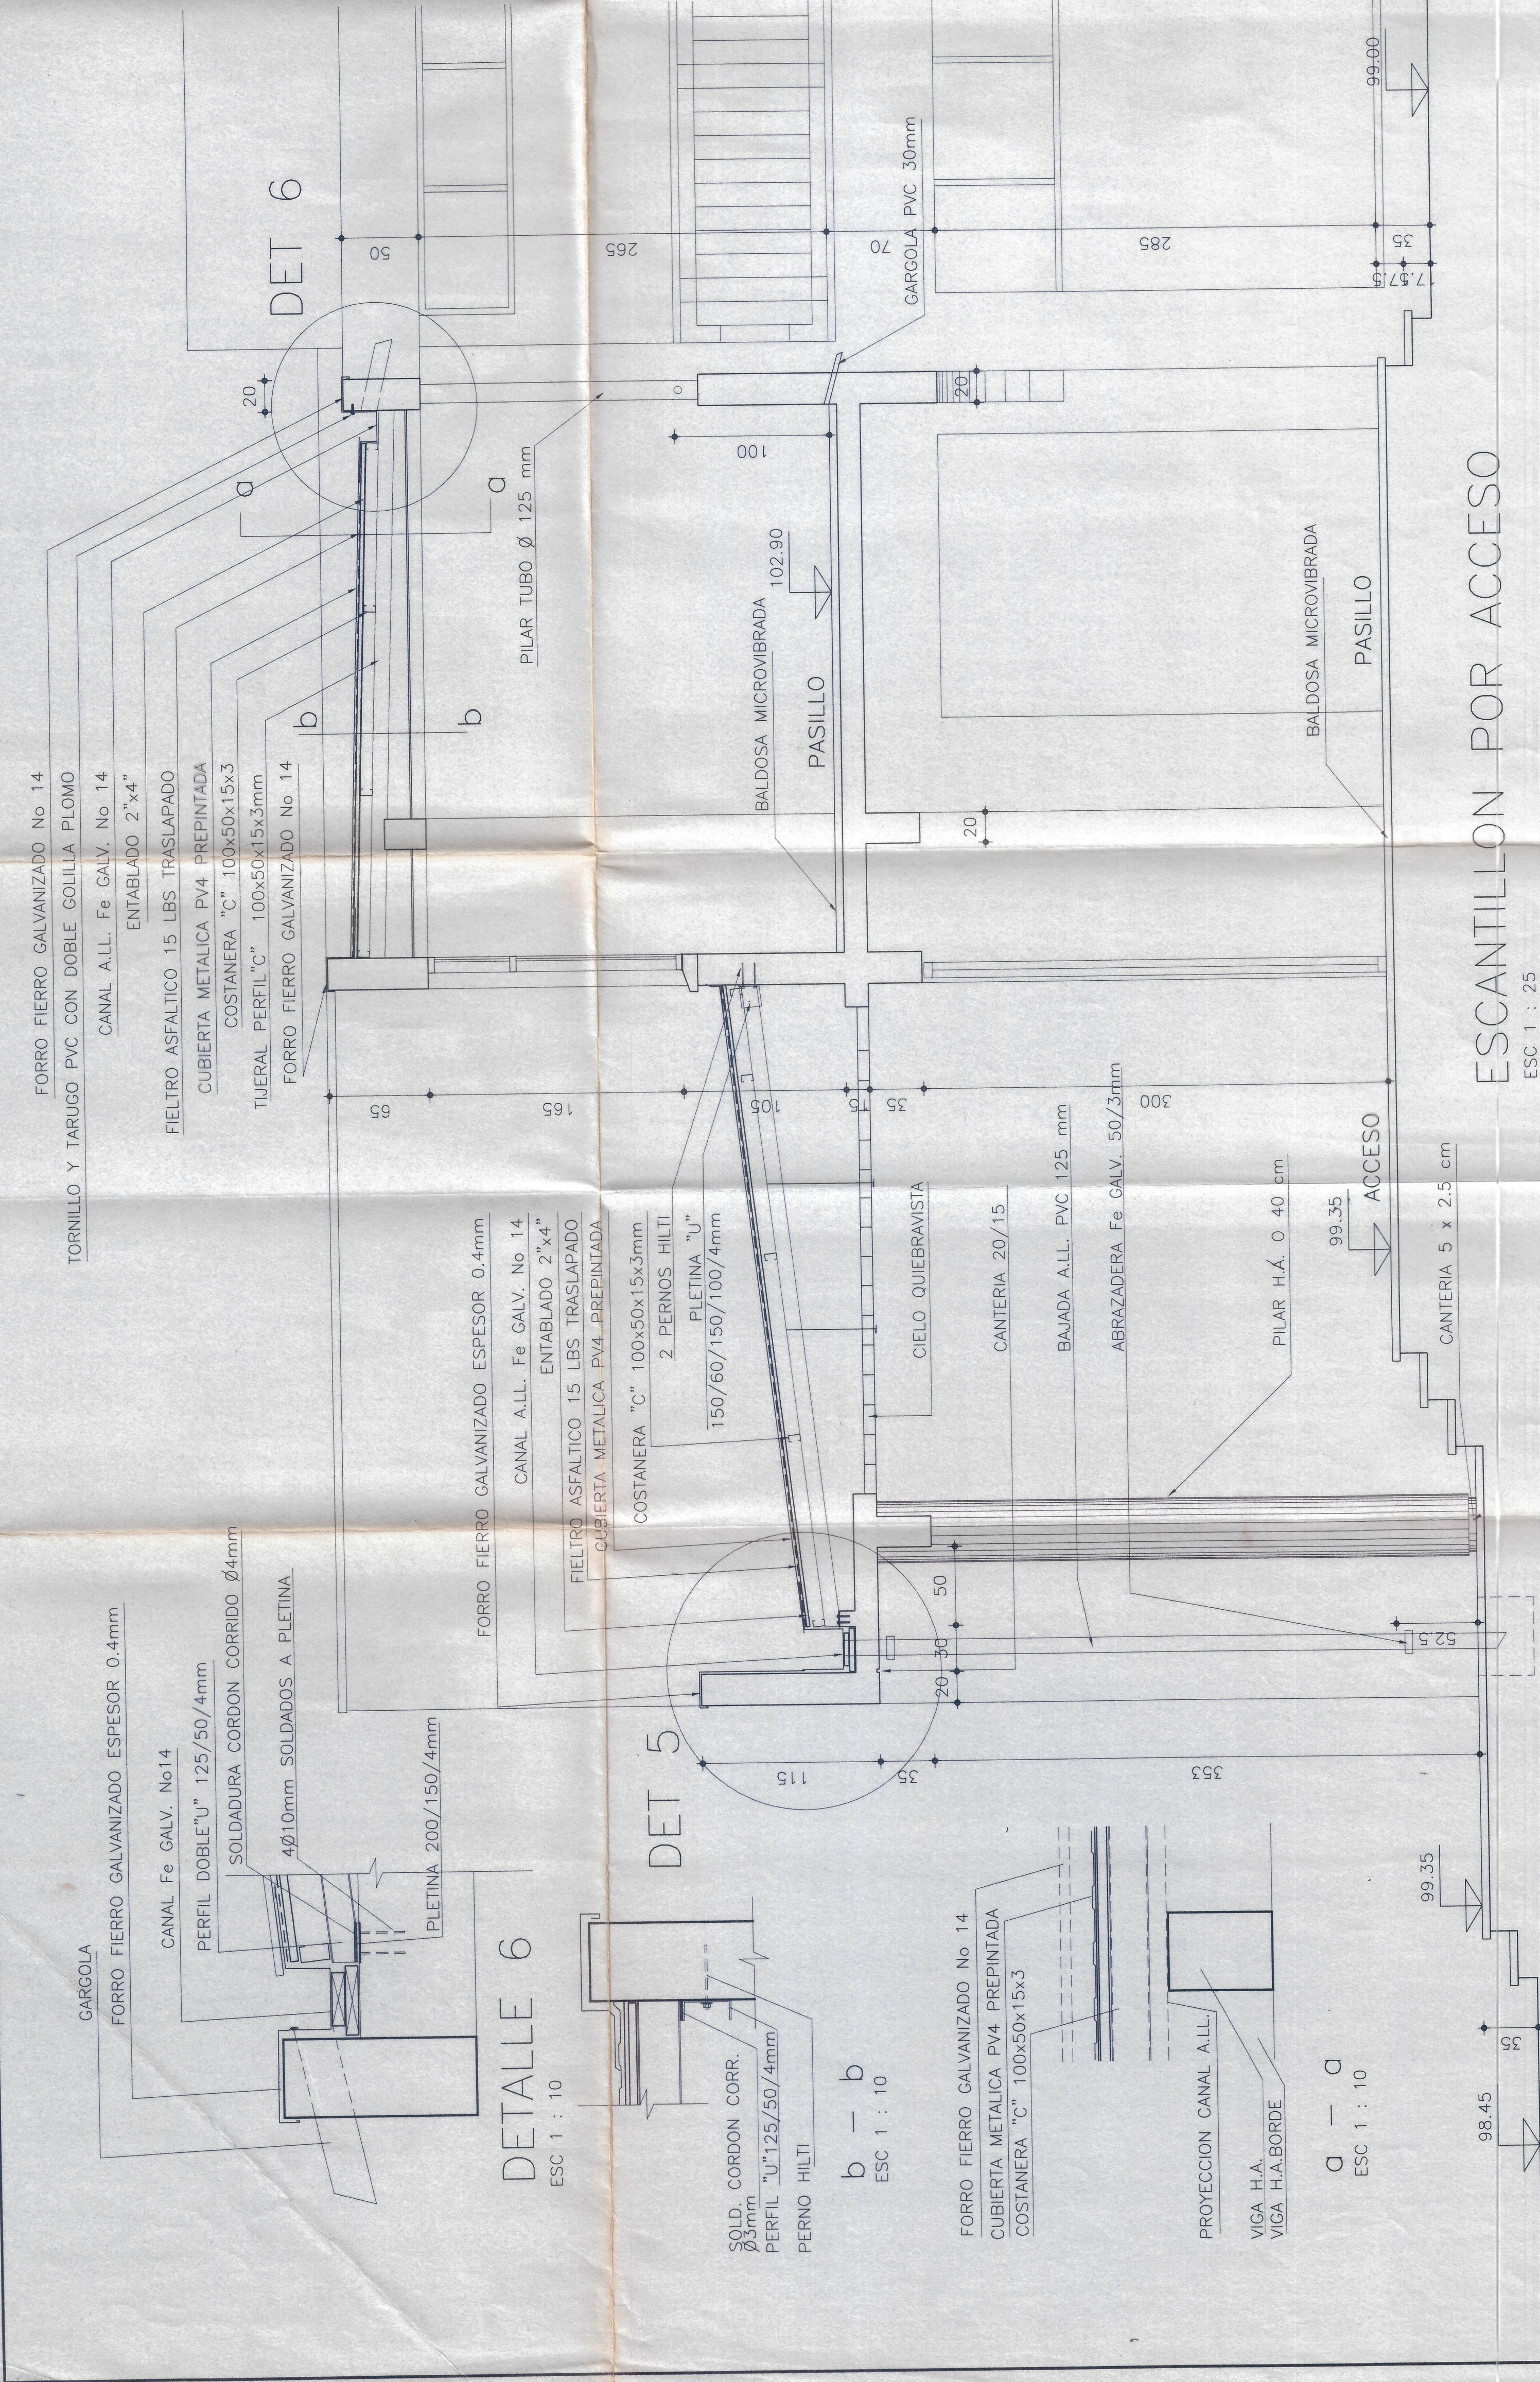

ESCANTILLON POR ACCESO
ESC 1 : 25

b - b
ESC 1 : 10


DETALLE 5
ESC 1 : 10

APROBADO
DIRECTOR DE OBRAS
16 NOV. 1993
FECHA



DIRECCION GENERAL DE OBRAS PUBLICAS
DIRECCION DE ARQUITECTURA

obra	: REPOSICION ESCUELA REPUBLICA DE CHILE - MONTEPATRIA
plano	: ESCANTILLON
UBICACION	: COMUNA DE MONTEPATRIA - PROVINCIA DEL LIMARI
ESC.	1:25,1:10
SUP. PROJ.	
PLANO N	17
CLAVE	A
SUP. PLANO	
FECHA	JUNIO/1998

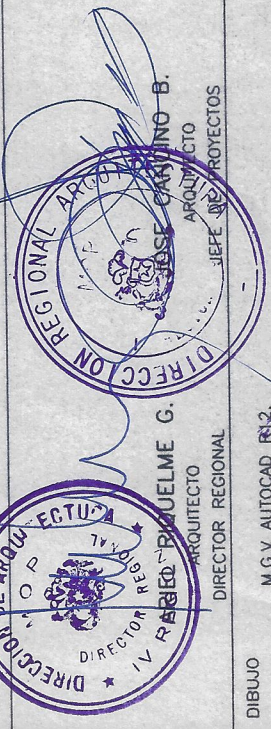

MARCOS GUEREN C.
ARQUITECTO
ARQUITECTO PROYECTISTA

DIBUJO
M.O.V. AUTOCAD R12.