

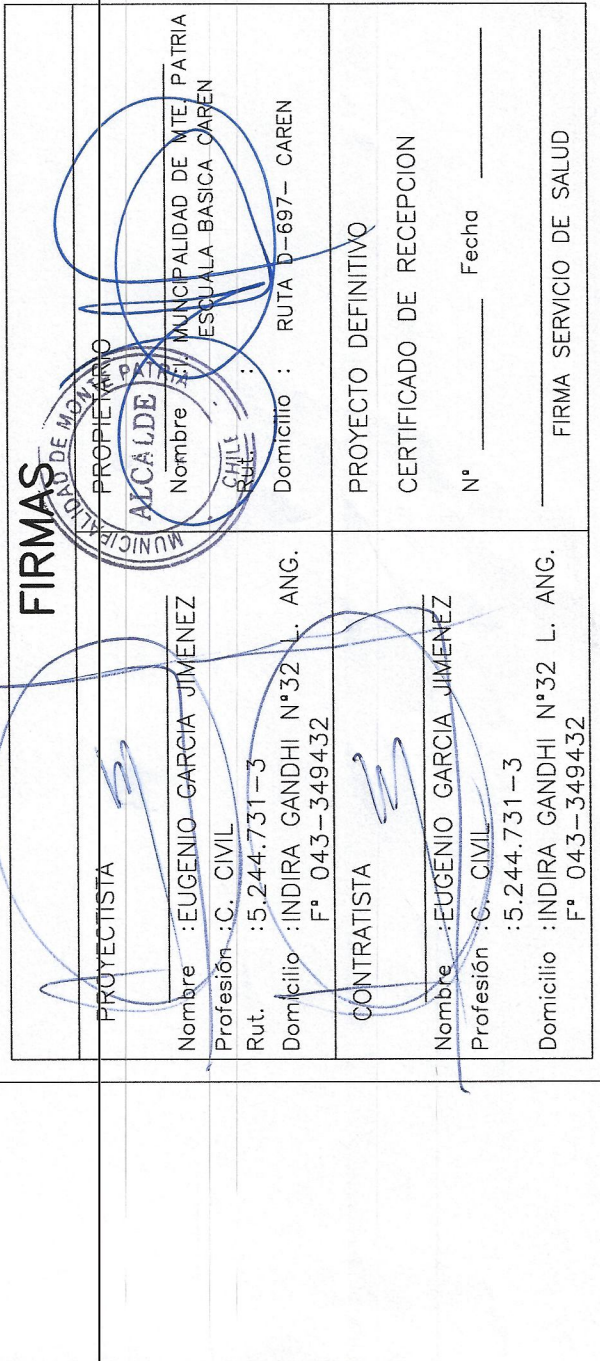
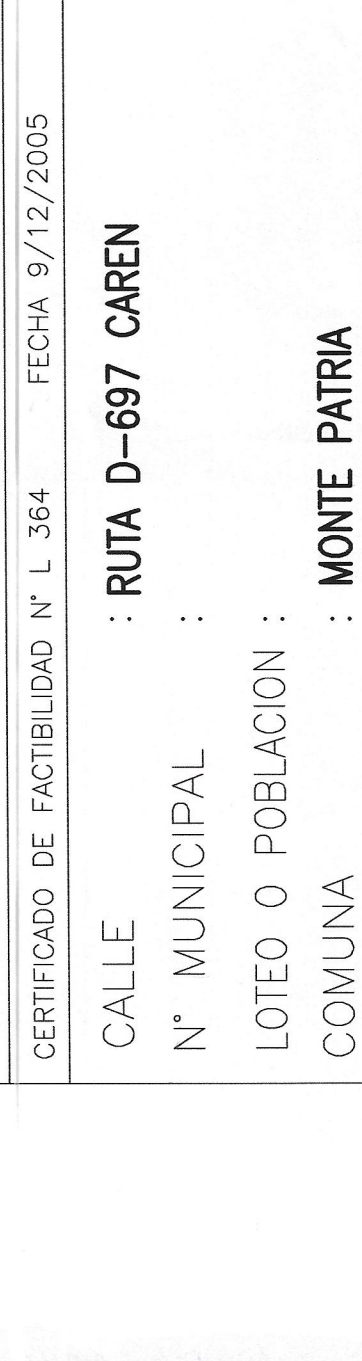
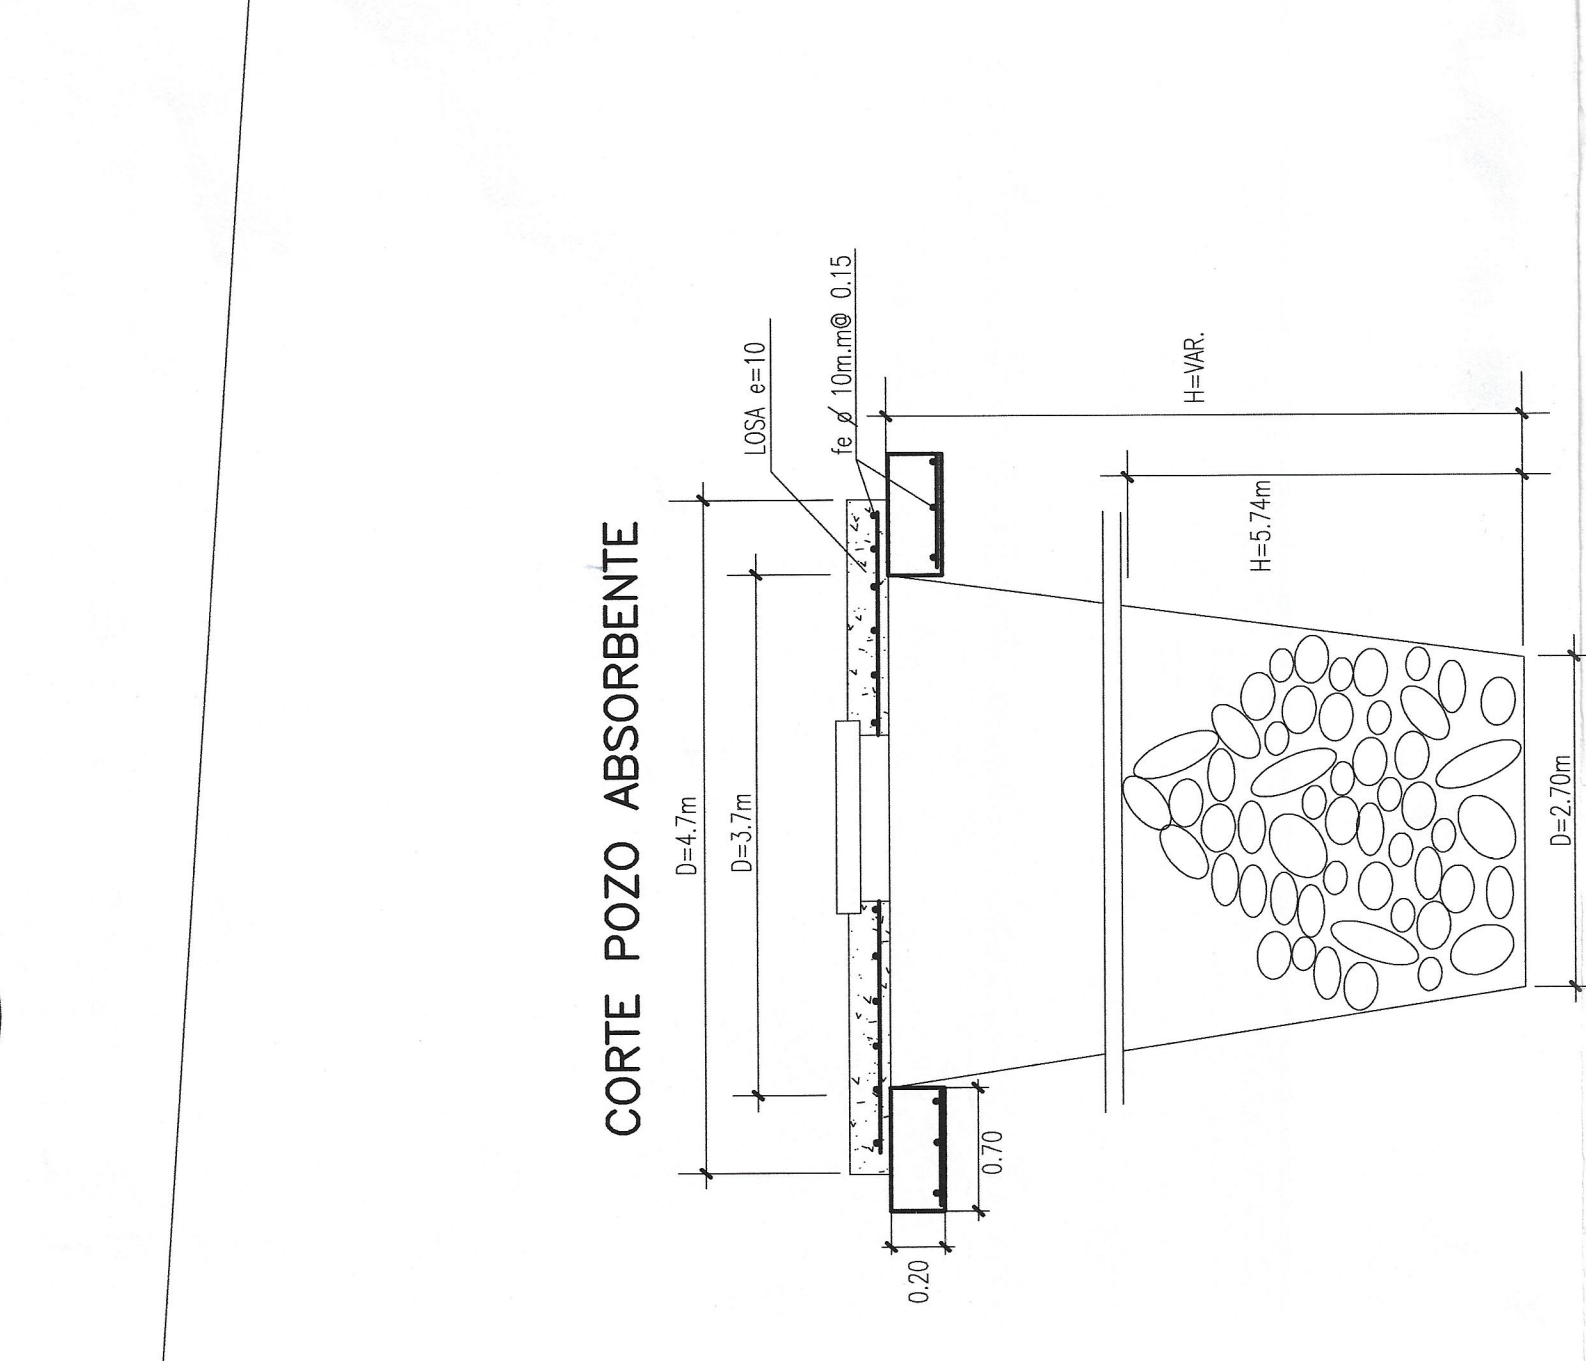
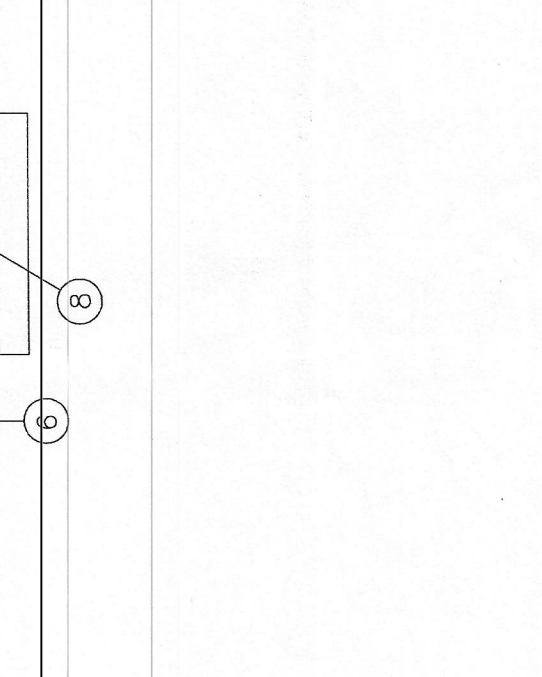
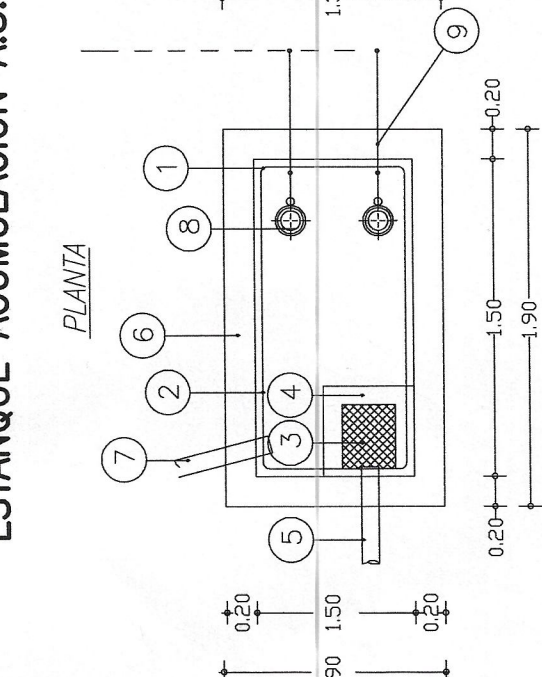
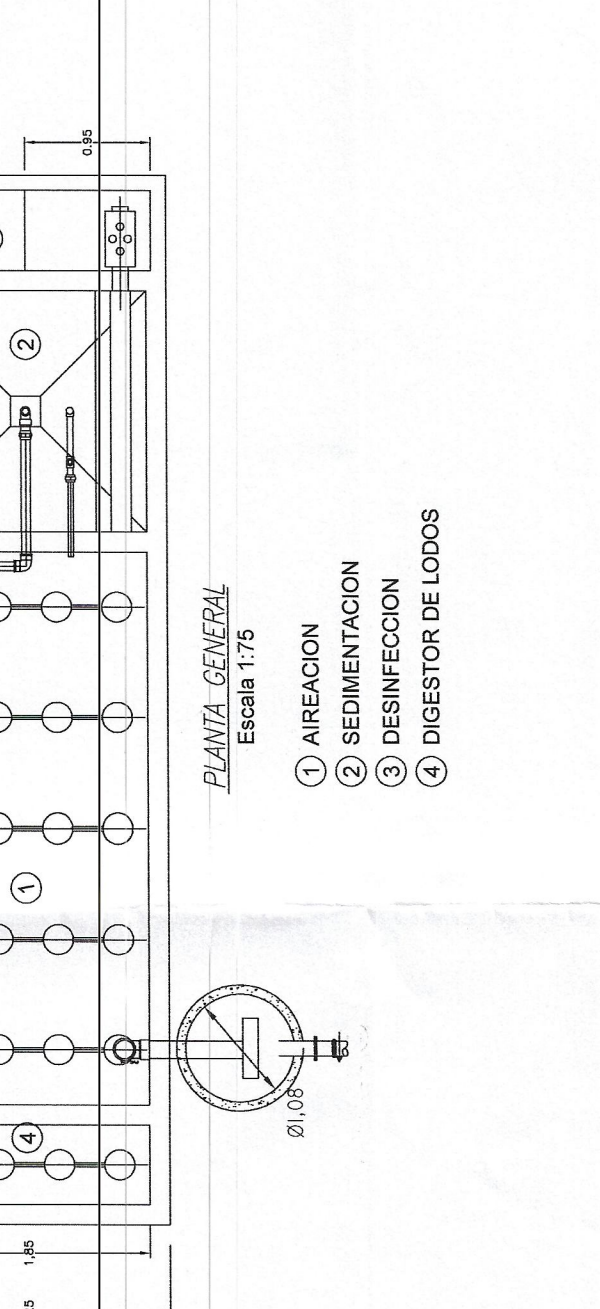


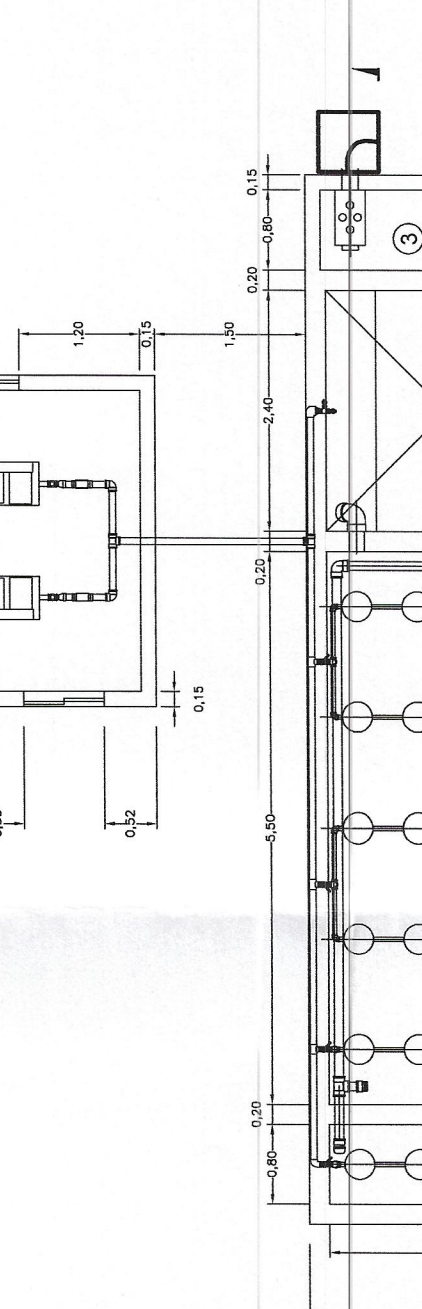

TOTAL U.E.H. COLEGIO MAS VIVIENDA	278
-----------------------------------	-----

TOTAL U.E.H. COLEGIO MAS VIVIENDA	278
-----------------------------------	-----

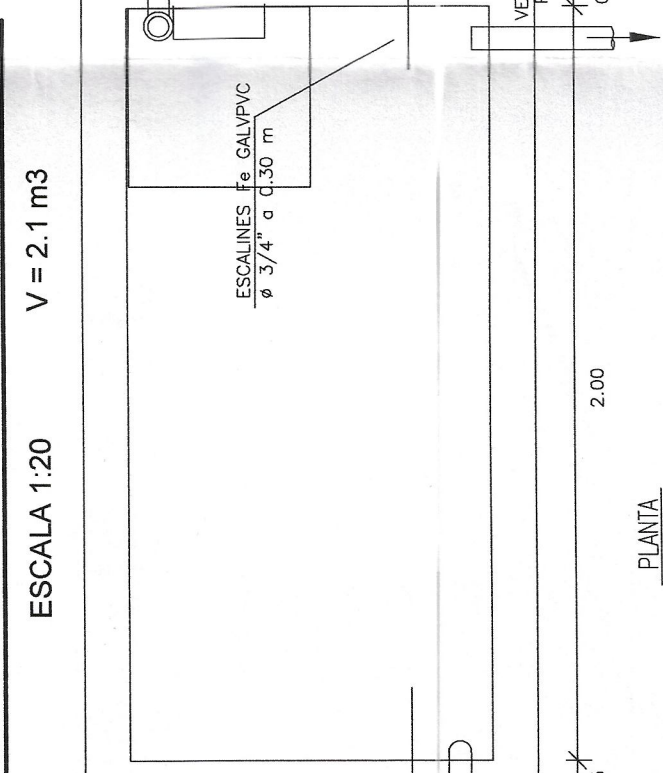

CÁLCULO ESTANQUE ACUMULACIÓN DE ASA (ESC. BÁSICA CAREW)		MONTE PATRIA
N° de Alumn	210 (Amexa)	
N° de Docentes	10 (1/3/4)	
N° de Profesor	16 (1/3/4)	
Conf. de Recup.	15 (1/3/4)	
Tiempo de Evaluación	60 max.	
Tiempo de Retiro	40 min.	
Se cancela un l		
Volume	=	
Volume	=	
VOLUMEN DEL ESTANQUE DE ACUMULACIÓN		
Nota: el volumen se degrada e 4000		
DIMENSION		
Lar	1,5 m	
anc	1,80 m	
us	1,80 m	

Caudal a evacuar de los gases servidos, en el tiempo de 4000litrs/100litrs/min =40 min menor que el máximo que es de 1,0 hra según el rdsb. artículo N°96, f

costo de elevación	13,5 mco.
pendiente de carga	1,50 mco.
Total	= 15,0 mco.

CAMARA ACUMULADORA
DE AGUAS SERVIDAS
Y MOTOBOMBAS

1000

② ESTILO AFINADO A CEMENTO PURO

3. CANASTILLO RETENCION DE SOLIDOS

4 DOBLE TAPA METALICA

5) DESCARGA HORIZONTAL PVC.110 mm. i

6	HORMIGON ARMADO	
7	ACCIÓN HORIZONTAL	ENCL 110 60000

8) EQUIPO MOTOBOMBAS

9 IMPULSION AGUAS SERV. COBRE

⑩ NIVEL CONEXION ALARMA

① NIVEL DESCONEXION ALARMA

2 NIVEL PARTIDA BOMBA

3 NIVEL PARTIDA BOMBA

© NINE FORTY DOWNS

--	--