


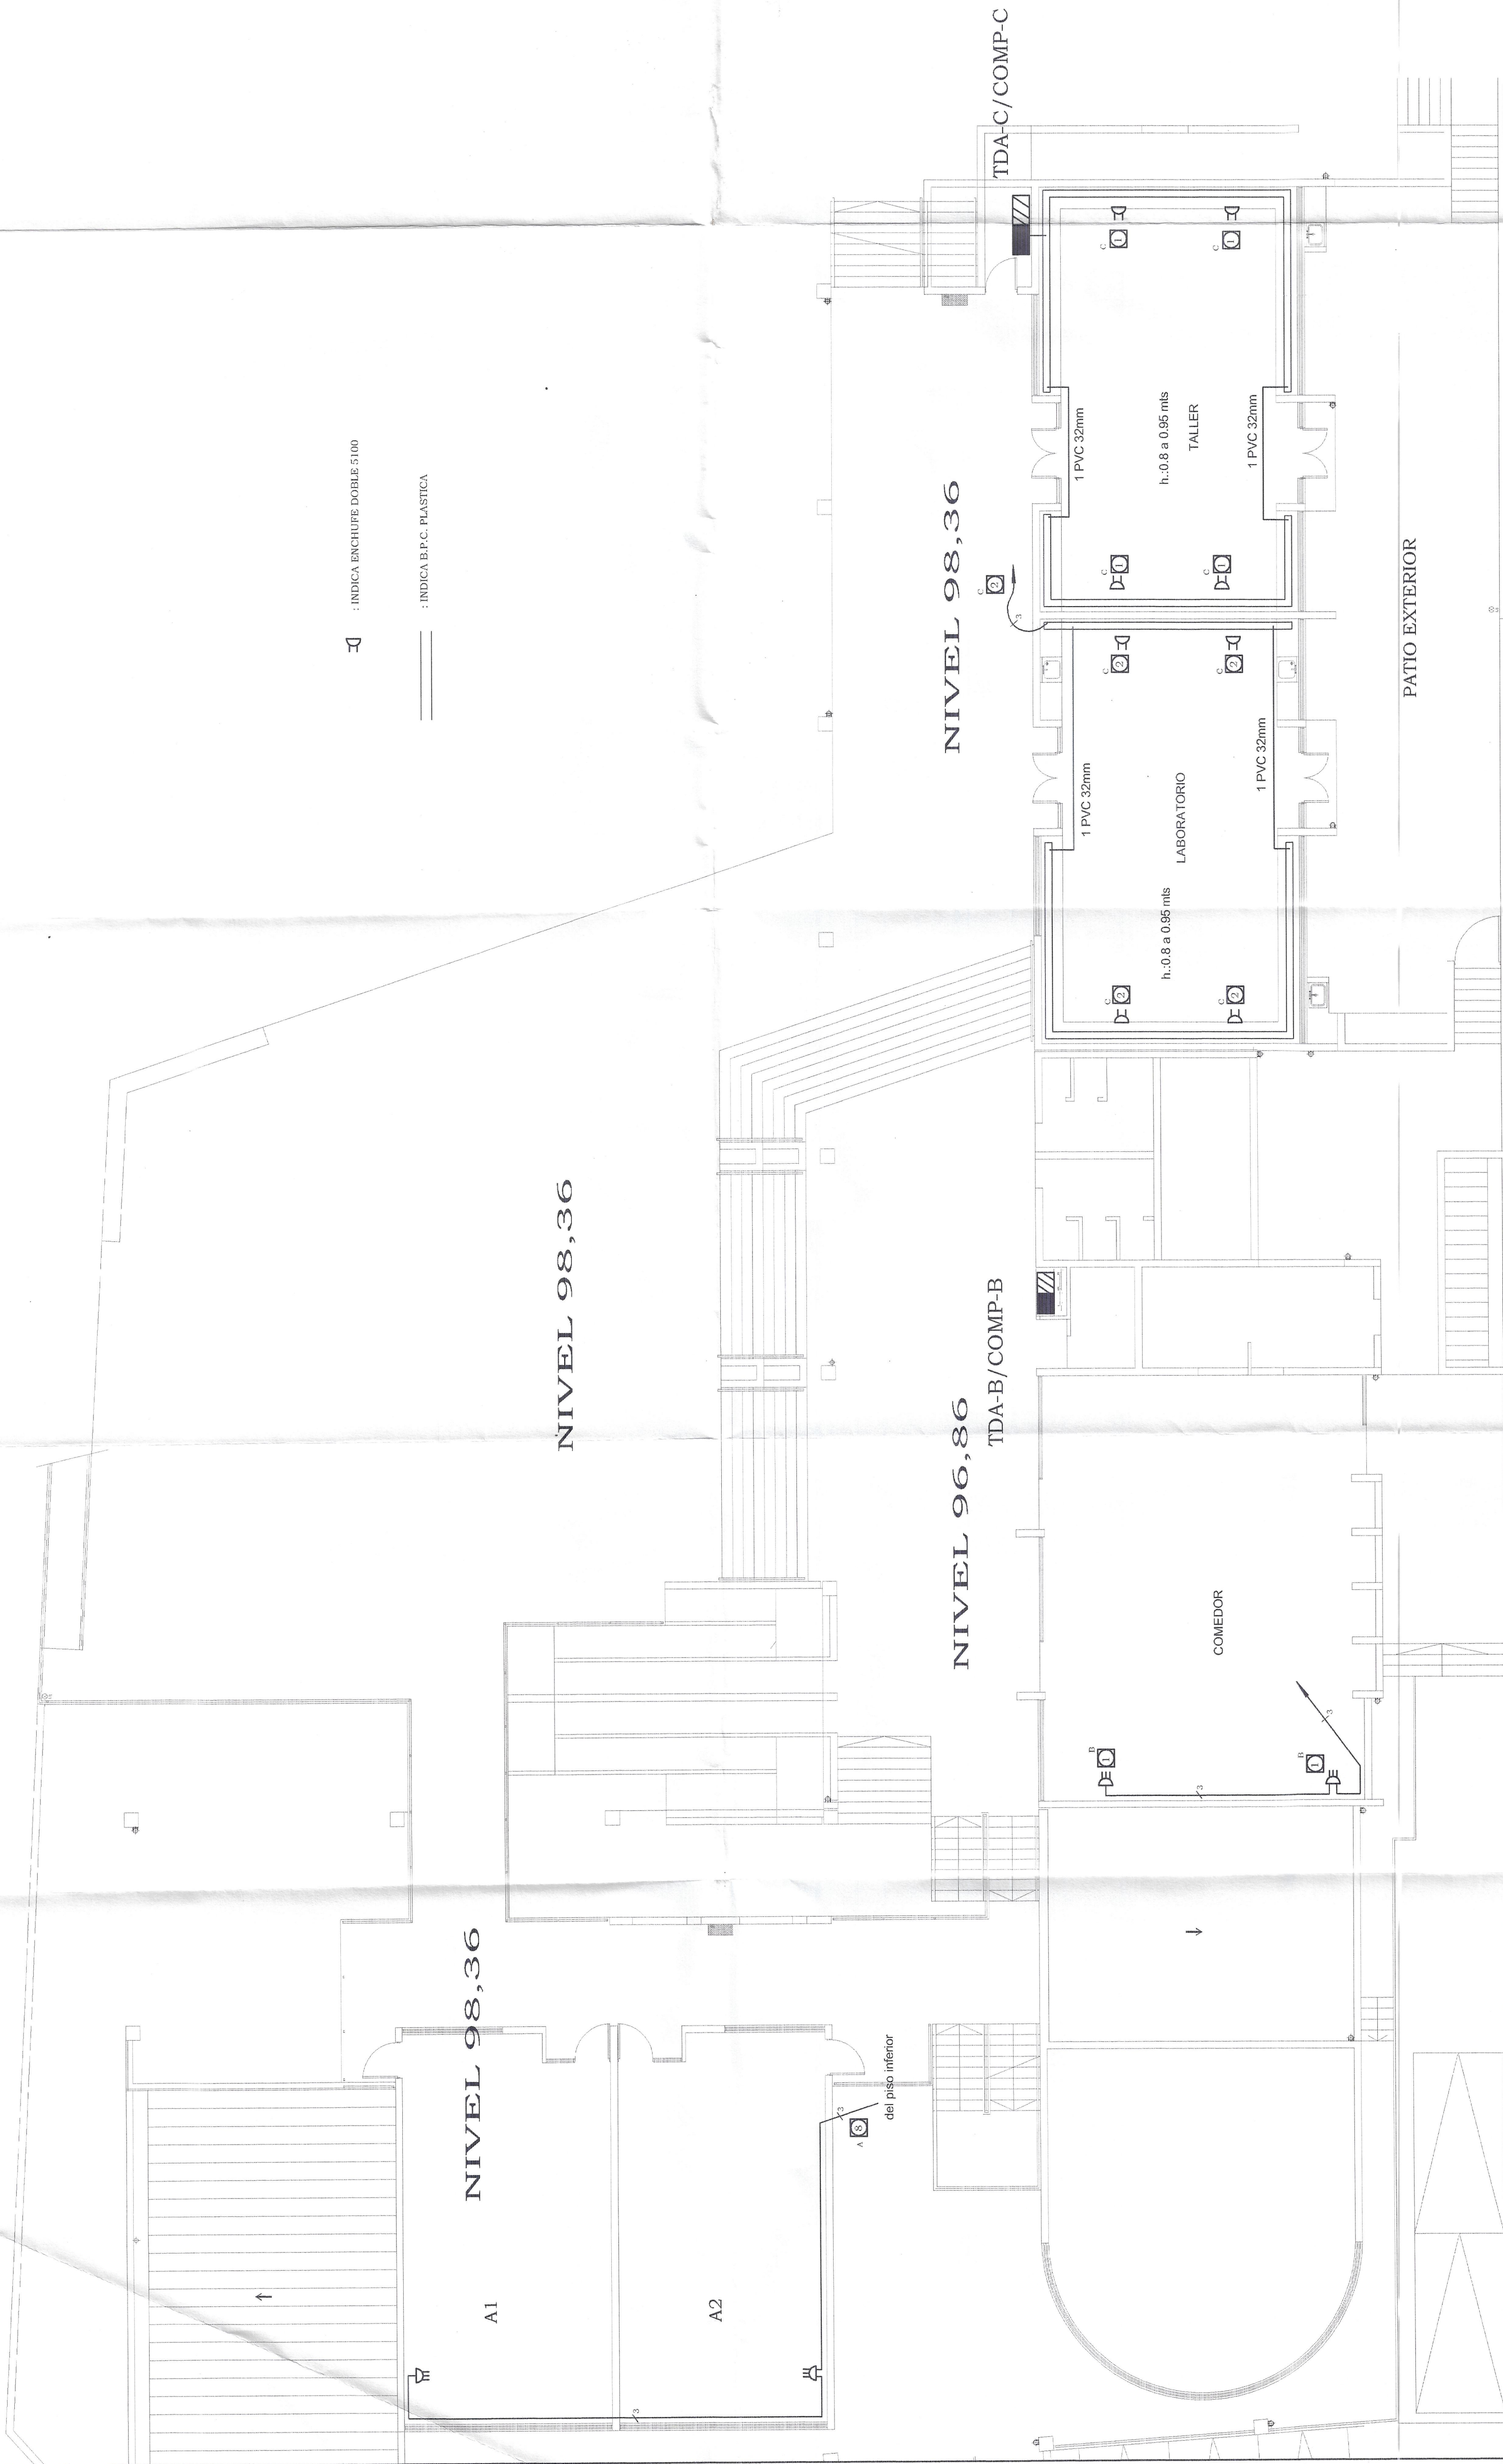

⌋ : INDICA ENCHUFE DOBLE 5100

== : INDICA B.P.C. PLASTICA

NOTA: LOS MATERIALES QUE REQUIEREN CERTIFICACION PARA SU USO, CUMPLEN CON ESTE REQUISITO

UBICACION	INSCRIPCION
	INSTALACION ELECTRICA ALUMBRADO ESUELA BASICA DE CAREN MONTE PATRIA PLANTA ENCHUFES COMPUTACION SECTOR "B"
CALLE: MAC- AER N°375 COMUNA: MONTE PATRIA ACEPTACION INTERESADO	
LAMINA: 8 DE 13 ESCALA: 1:100 FECHA: 11/2008 DIBUJO: A. OSSANDON INSTALADOR	
I. MUNICIPALIDAD DE MONTE PATRIA R. L. JOSE LUIS GONZALEZ CASTILLO RUT: 10.655.700-4	