


⌋ : INDICA ENCHUFE DOBLE 5 100
== : INDICA P.P.C. PLASTICA

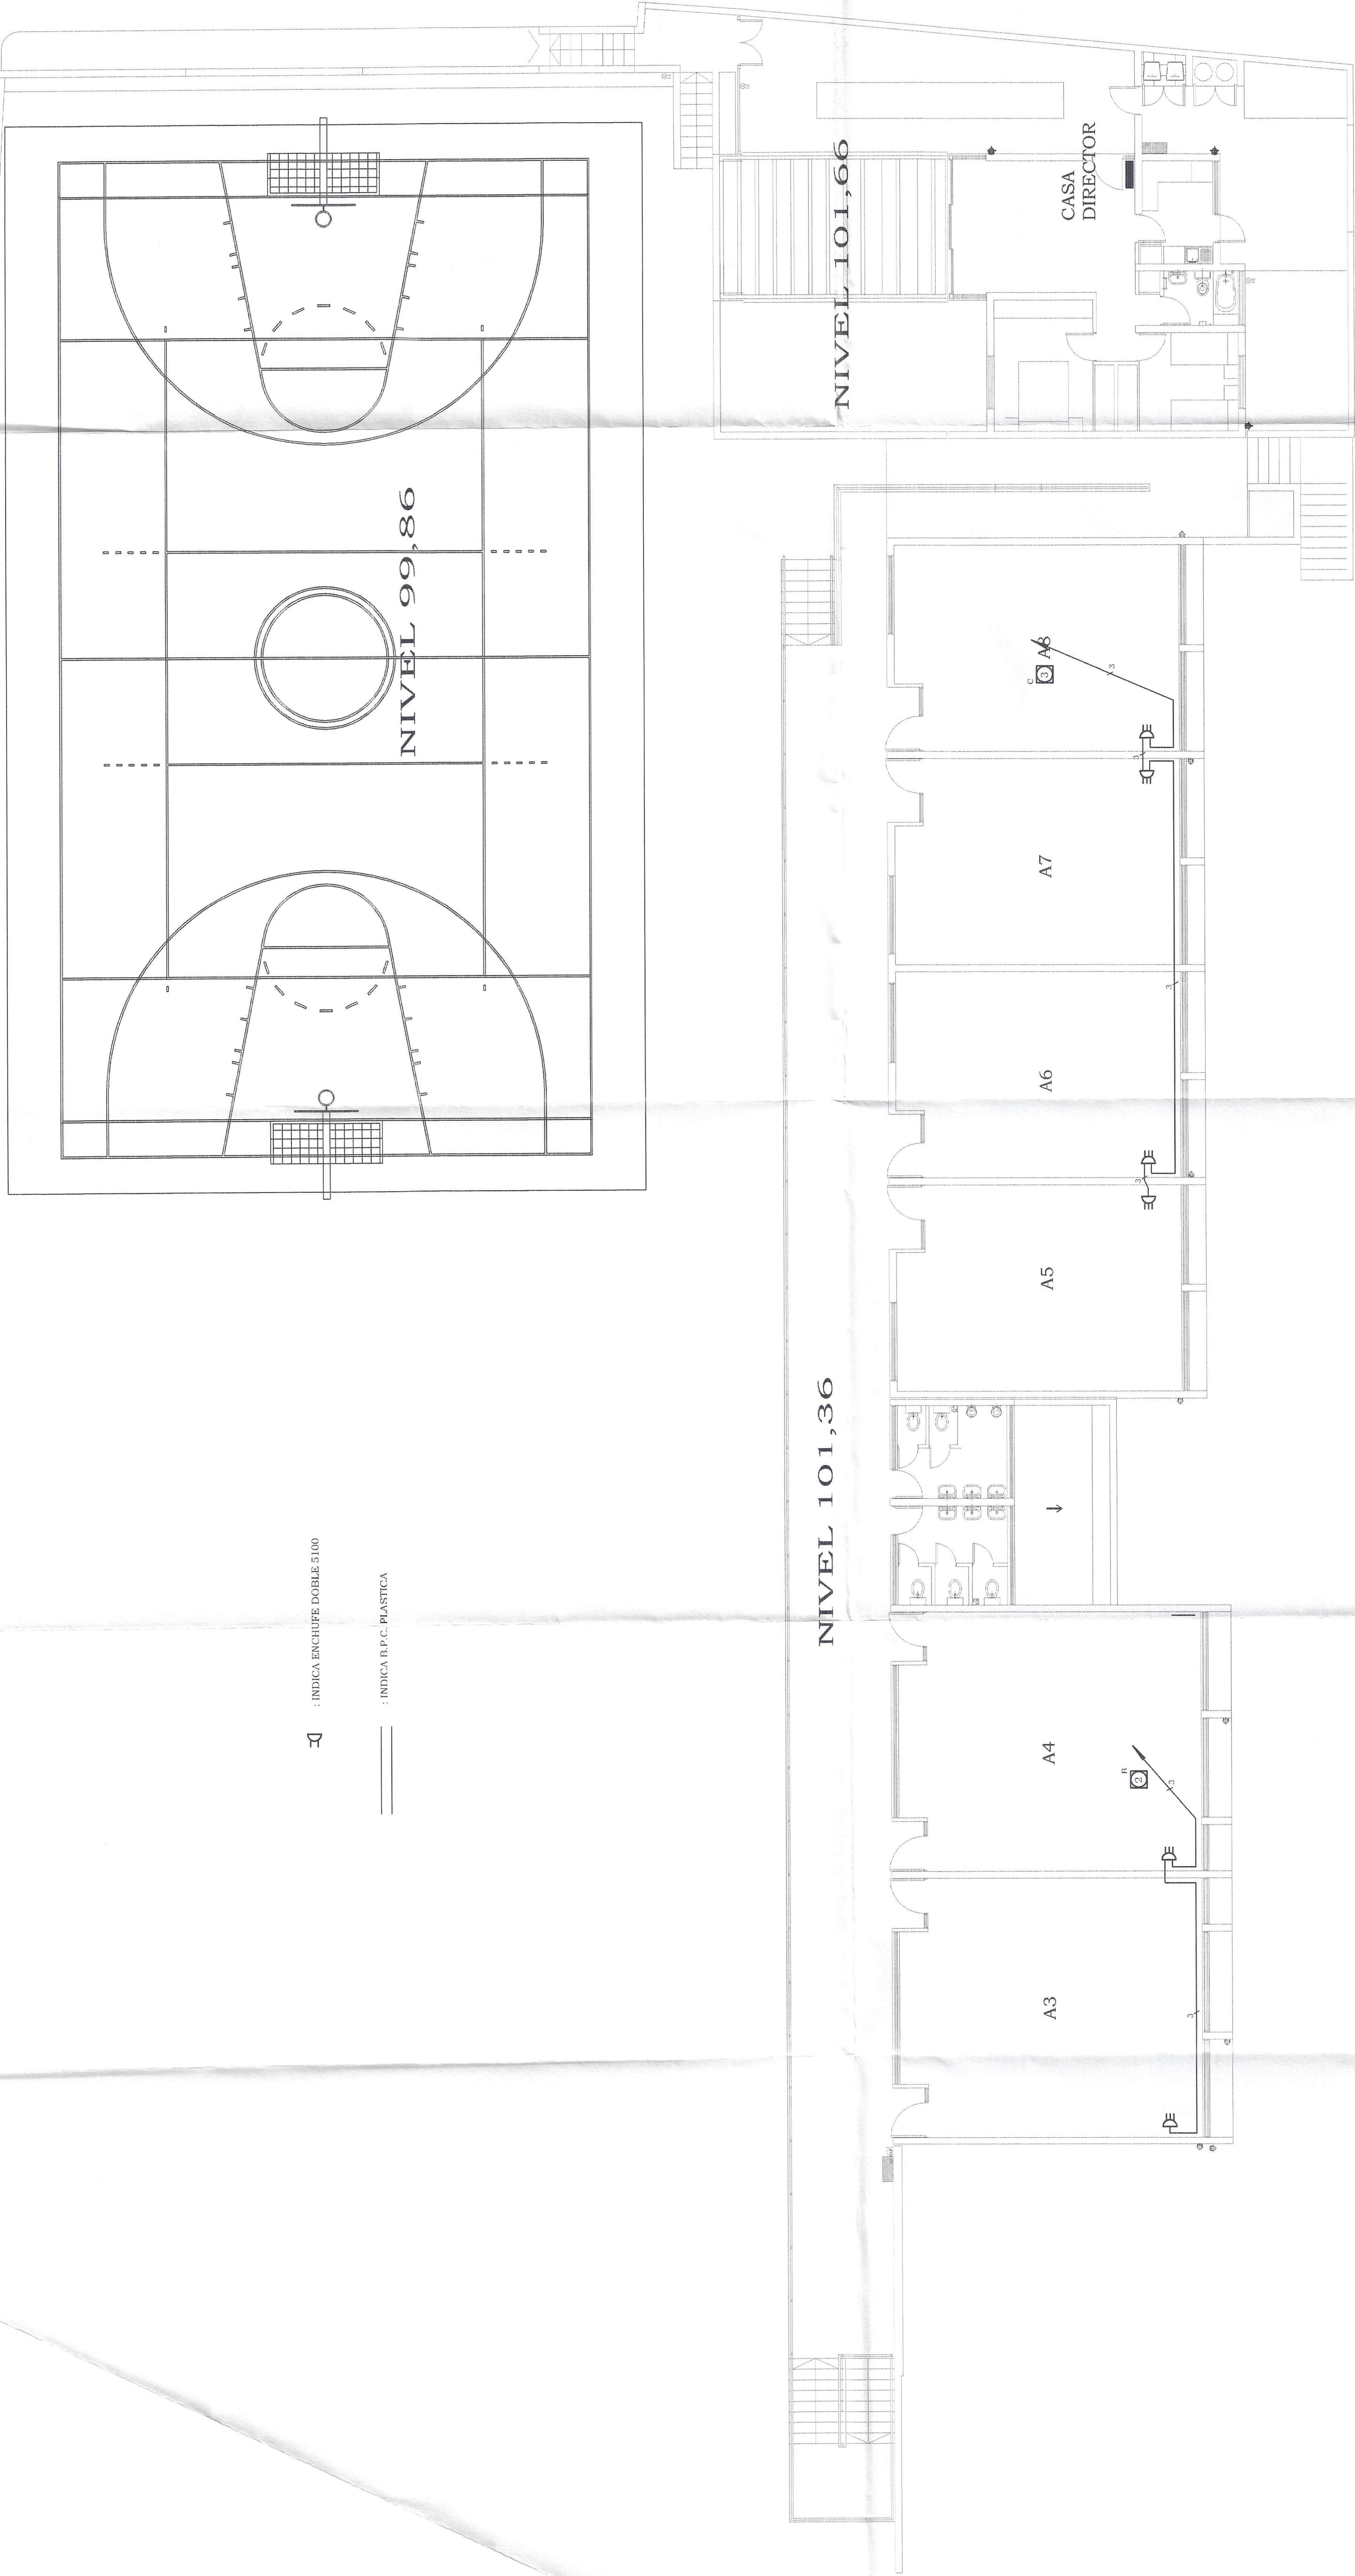

NOTA: LOS MATERIALES QUE REQUIEREN CERTIFICACION PARA SU USO, CUMPLEN CON ESTE REQUISITO

UBICACION		INSCRIPCION	INSTALACION ELECTRICA ALUMBRADO ESCUELA BASICA DE CAREN MONTE PATRIA PLANTA ENCHUFES COMPUTACION SECTOR "C"			
			CALLE: MAP-VER V375	LAMINA: 9 DE 13	ESCALA: 1:100	FECHA: 11/2008
			COMUNA: MONTE PATRIA	DIBUJO: J. ASSAN	PROYECTO: B	
			ACEPTACION INTERESADO	INSTALACION		
			L. MONTAÑA, EL MONTE PATRIA L. MONTAÑA, EL MONTE PATRIA R.L. DISEÑO Y DISEÑO CASTILLO R.L. DISEÑO Y DISEÑO CASTILLO R.O. 10055.00-4			