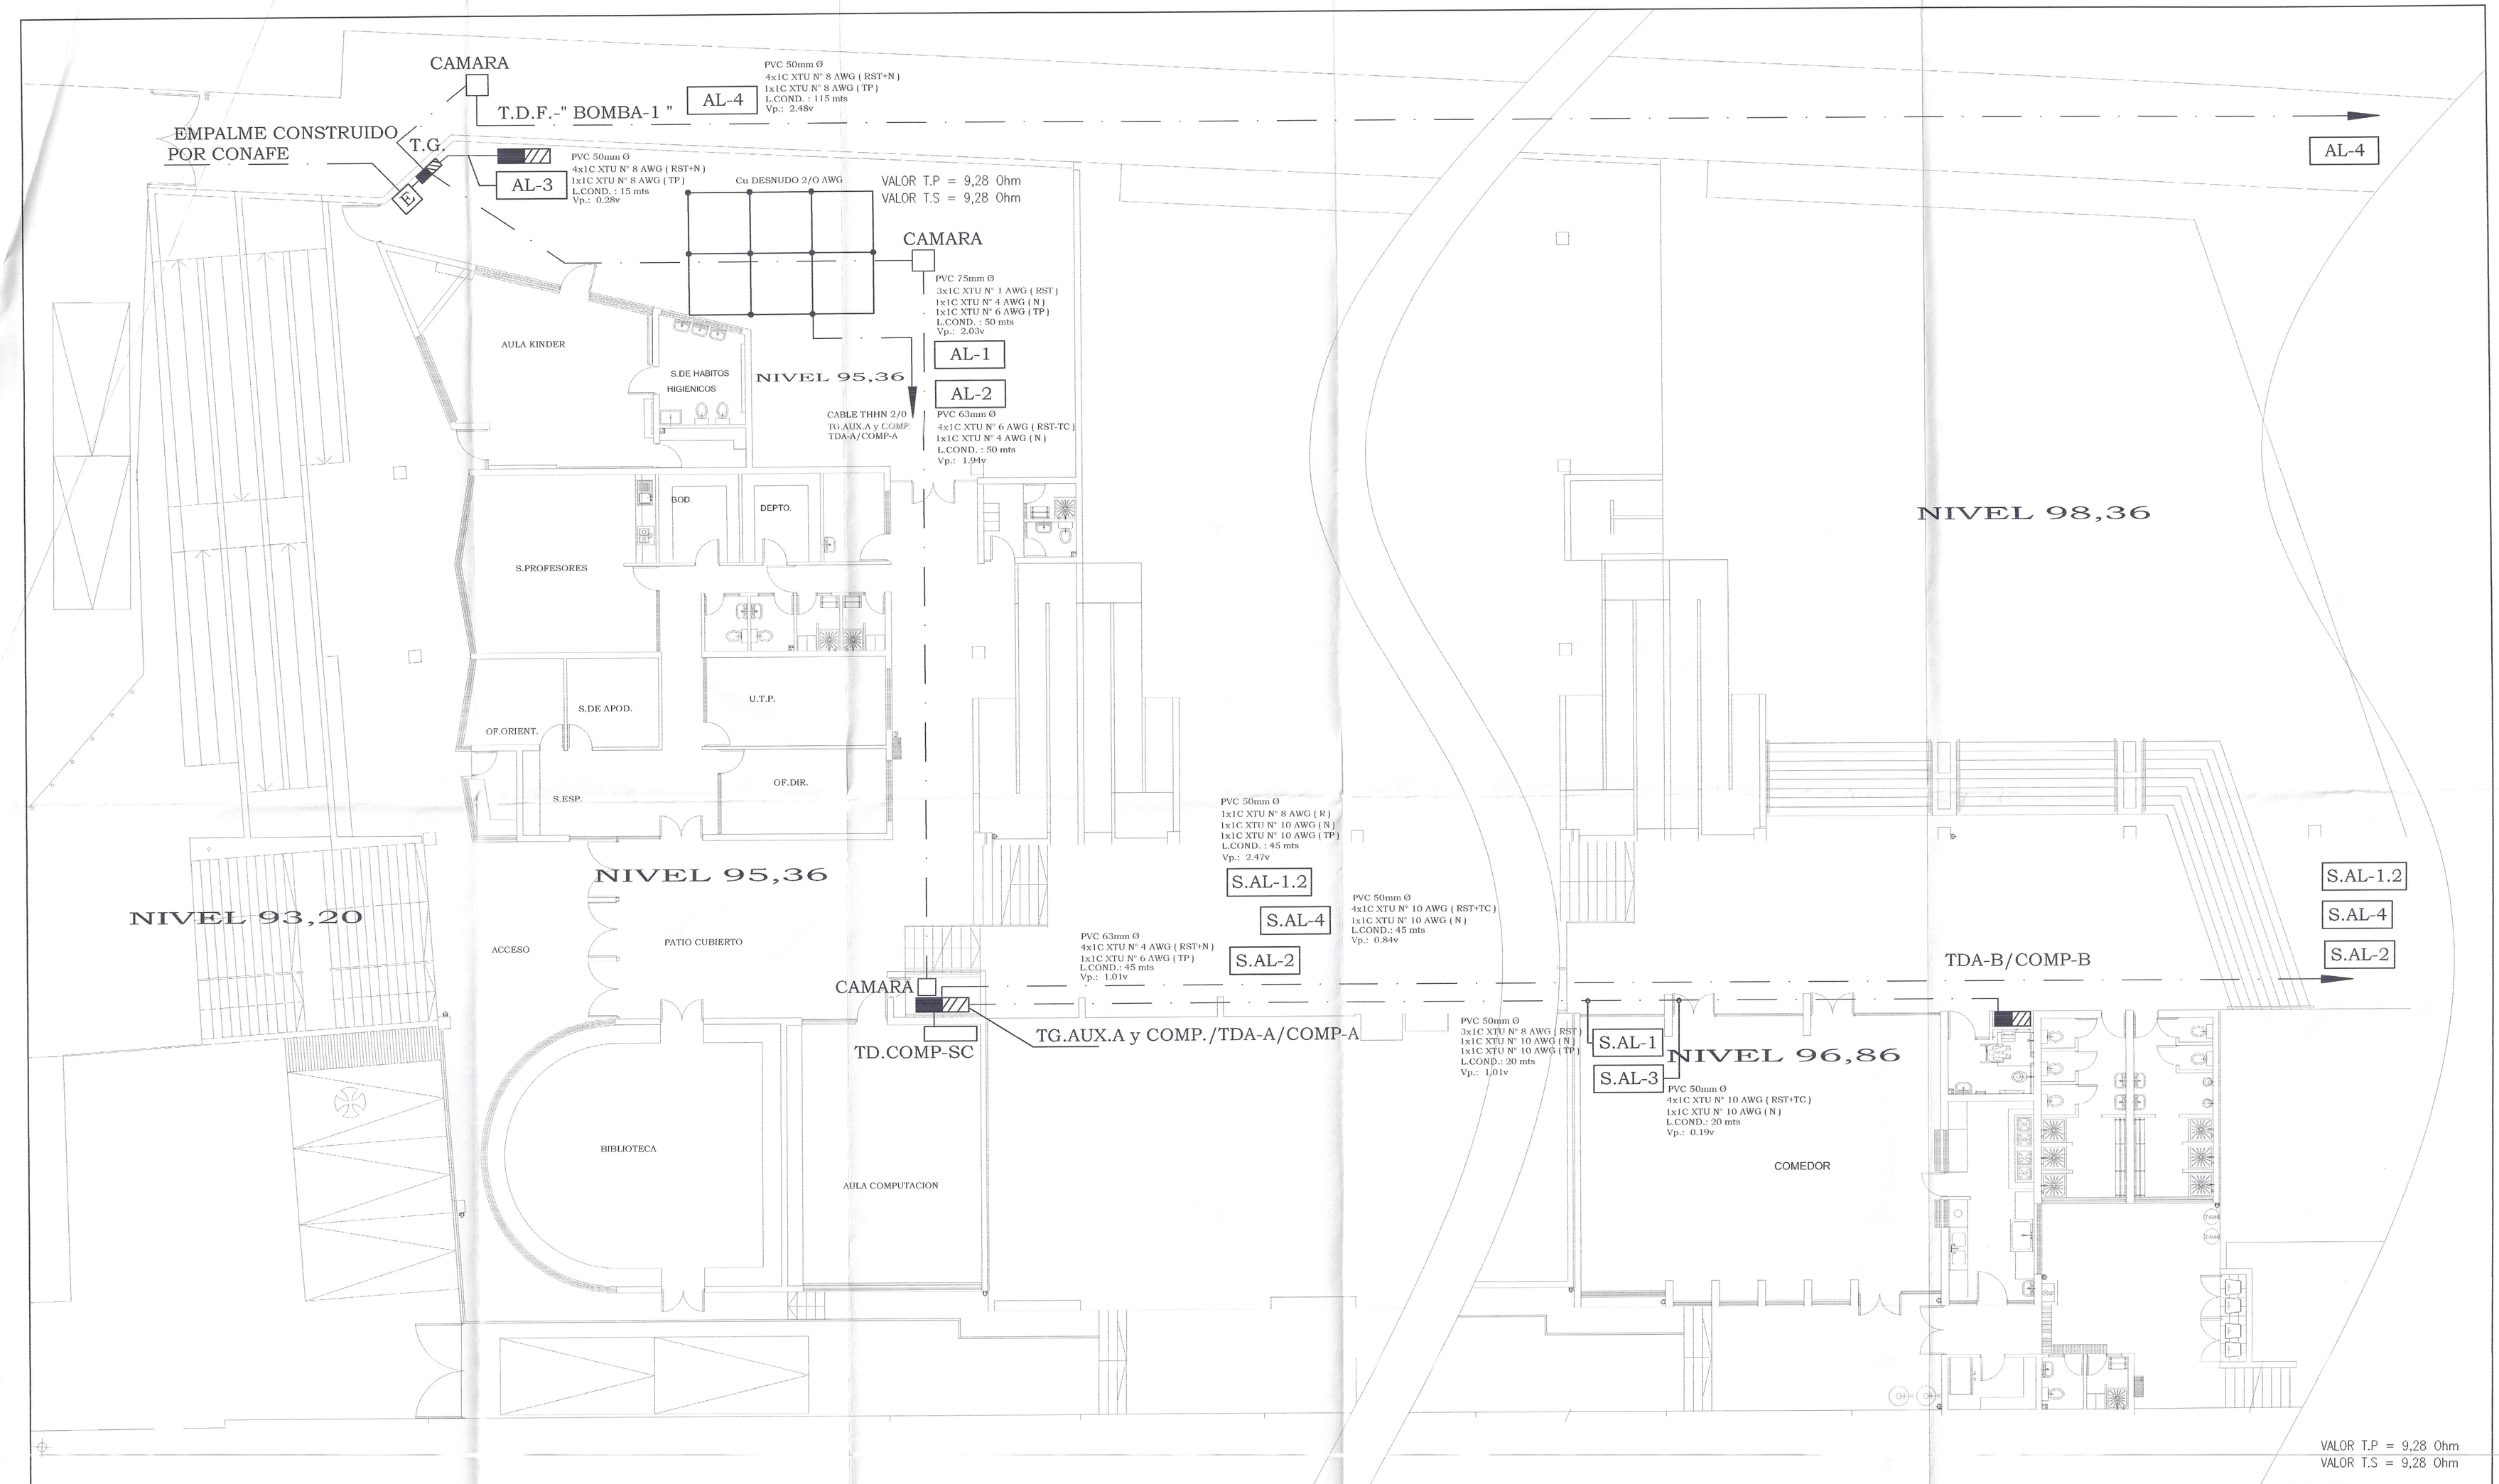

NOTA: LOS MATERIALES QUE REQUIEREN CERTIFICACION PARA SU USO, CUMPLEN CON ESTE REQUISITO

UBICACION	INSCRIPCION	INSTALACION ELECTRICA ALUMBRADO ESCUELA BASICA DE CAREN MONTE PATRIA PLANTA ALIMENTADORES SECTOR "A-B"
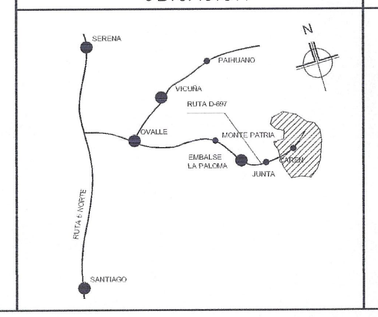		CALLE: MAC-IVER N°375 — LAMINA: 12 DE 13 COMUNA: MONTE PATRIA — ESCALA: 1:100 — FECHA: 11/2008 DIBUJO: C.OSSANDON B
		ACEPTACION INTERESADO I. MUNICIPALIDAD DE MONTE PATRIA RUT: 69.040.800-7 R.L. JOSE LUIS OLIVARES CASTILLO RUT: 10.655.700-4
		INSTALADOR LUIS FIGUEROA PADILLA C SEC 7.797.012-6 GL TOLEDO #710 FONO 2102236 RANCAGUA