



LV404B4


TRAMO	LARGO
1-2	6
2-3	3
3-4	3
4-5	1.5
2-2'	2
4-4'	4

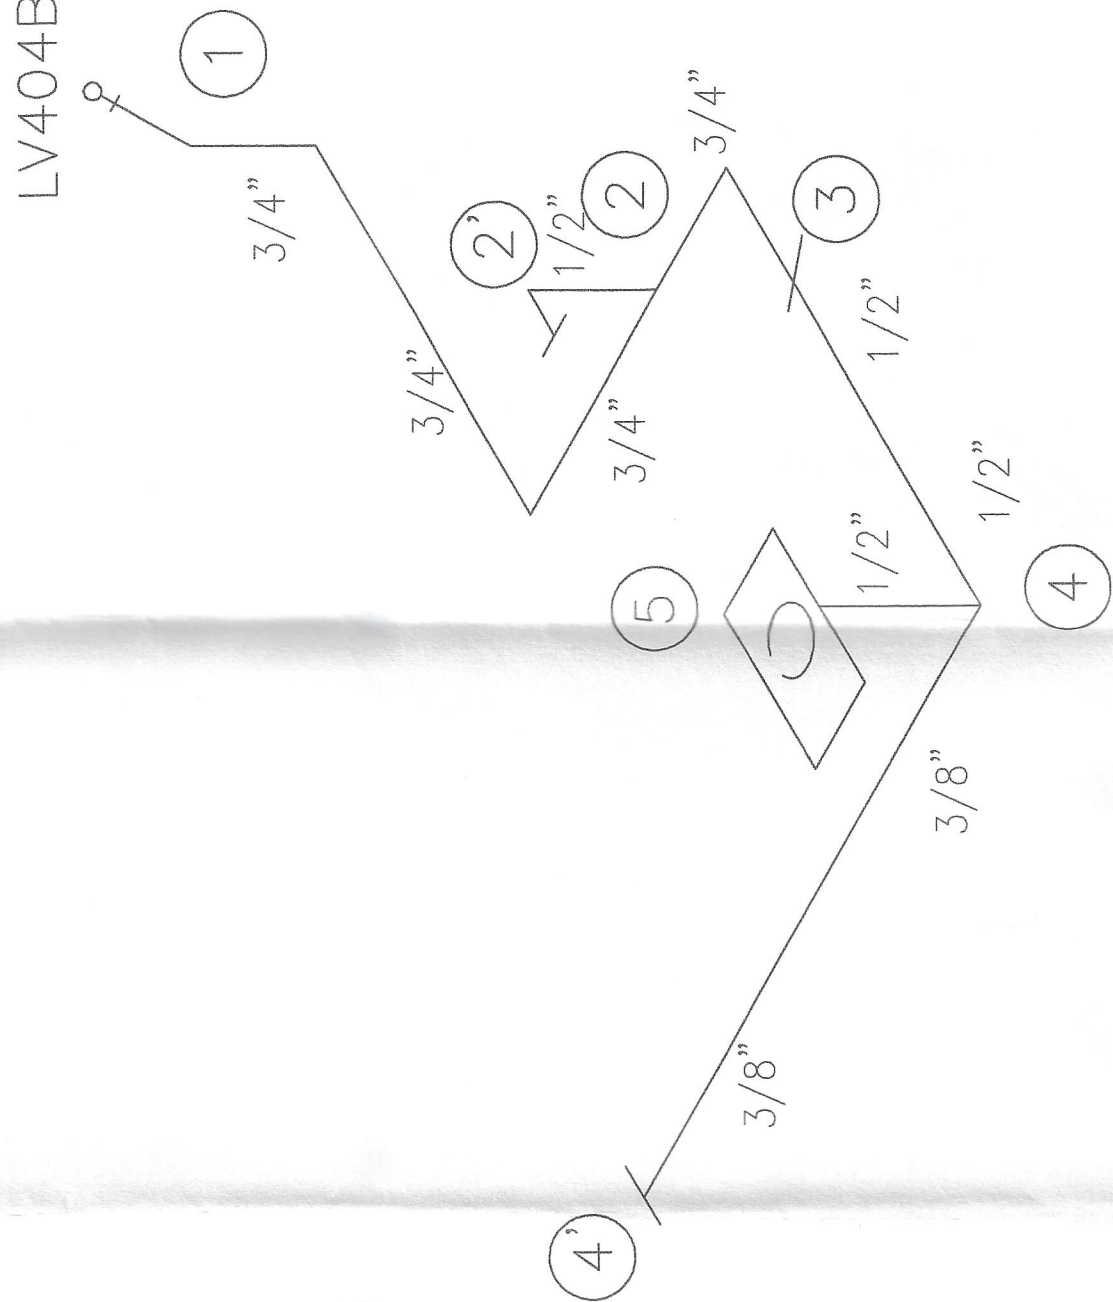


ISOMETRIA RED DE BAJA PRESION

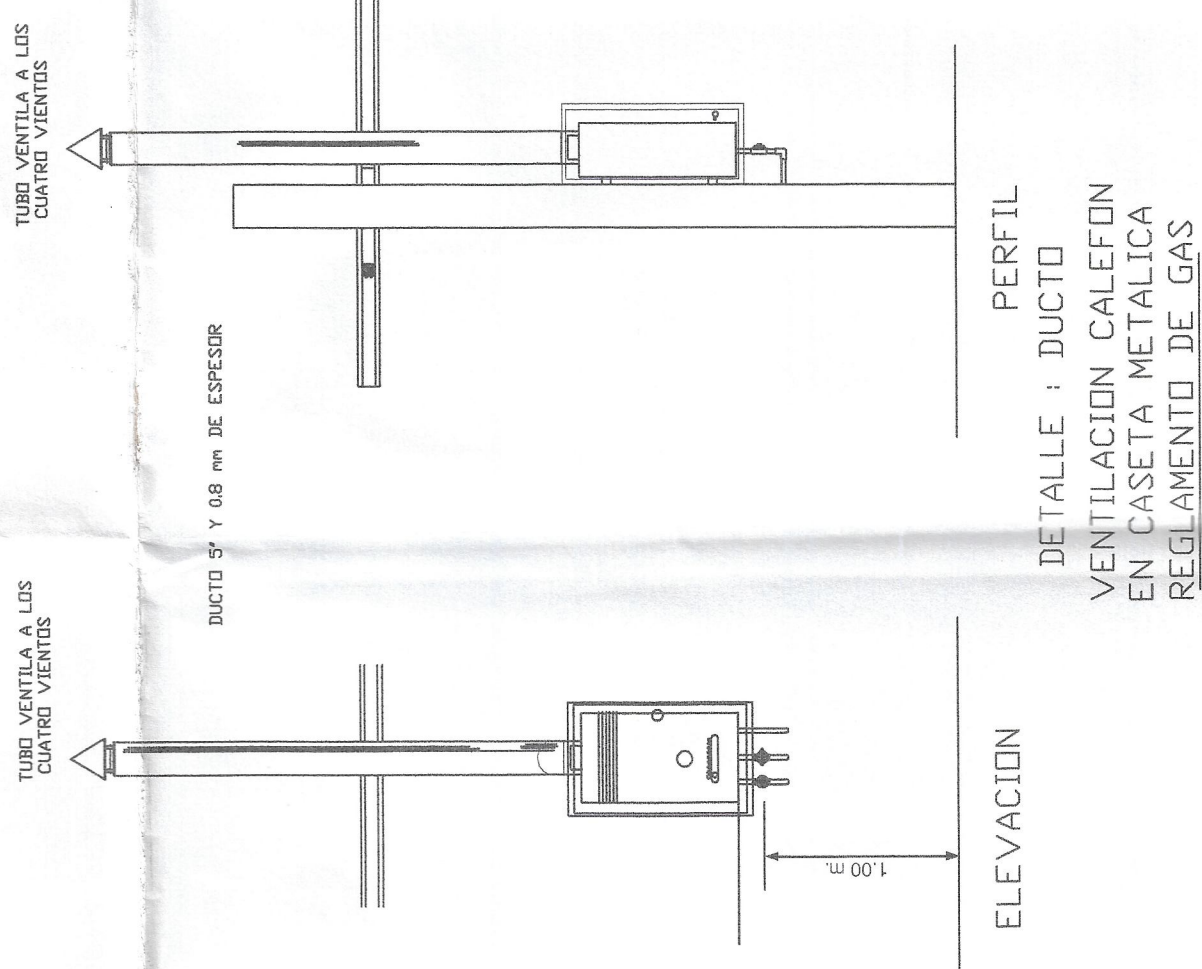


DETALLE: INSTALACION COCINA ALTURA Y UBICACION LLAVE DE PASO

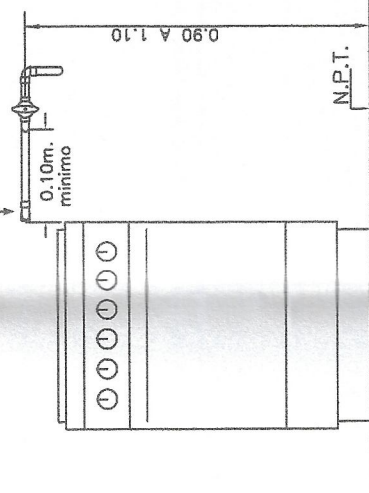

DETALLE: DUCTO VENTILACION CALEFON EN CASETA METALICA REGLAMENTO DE GAS

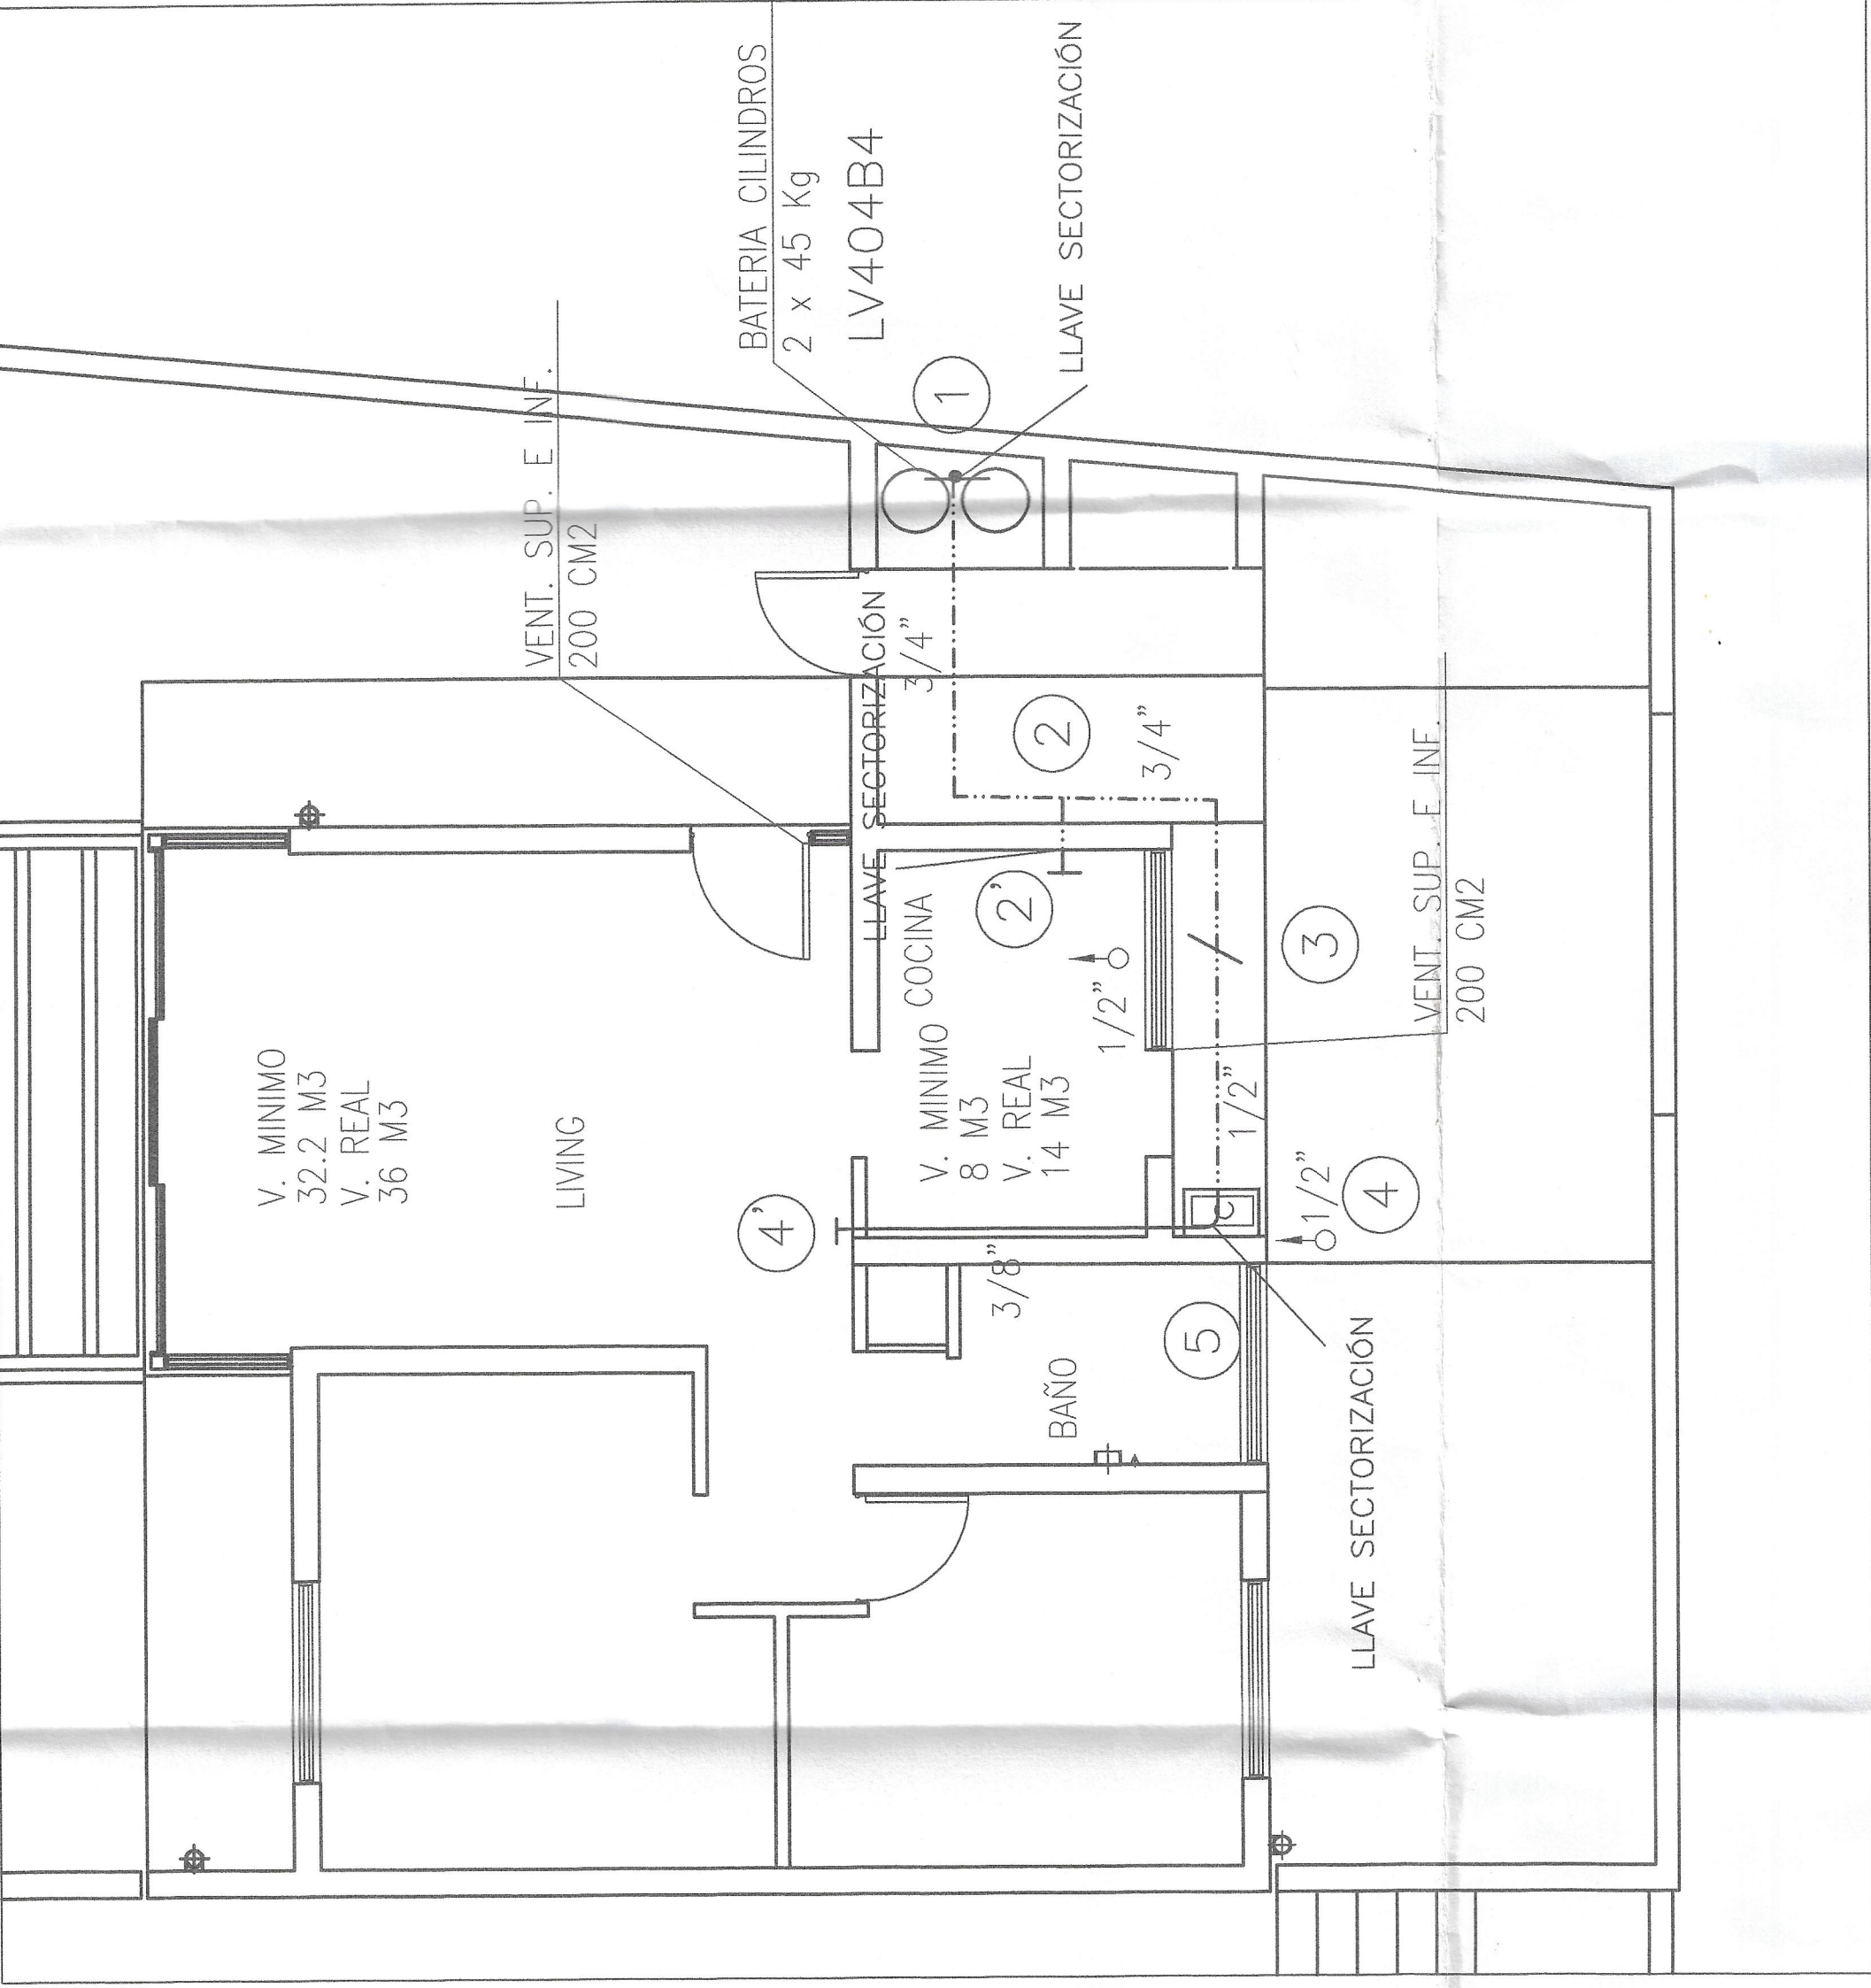


PLANTA INSTALACION RED BAJA PRESION
ESCALA 1:100

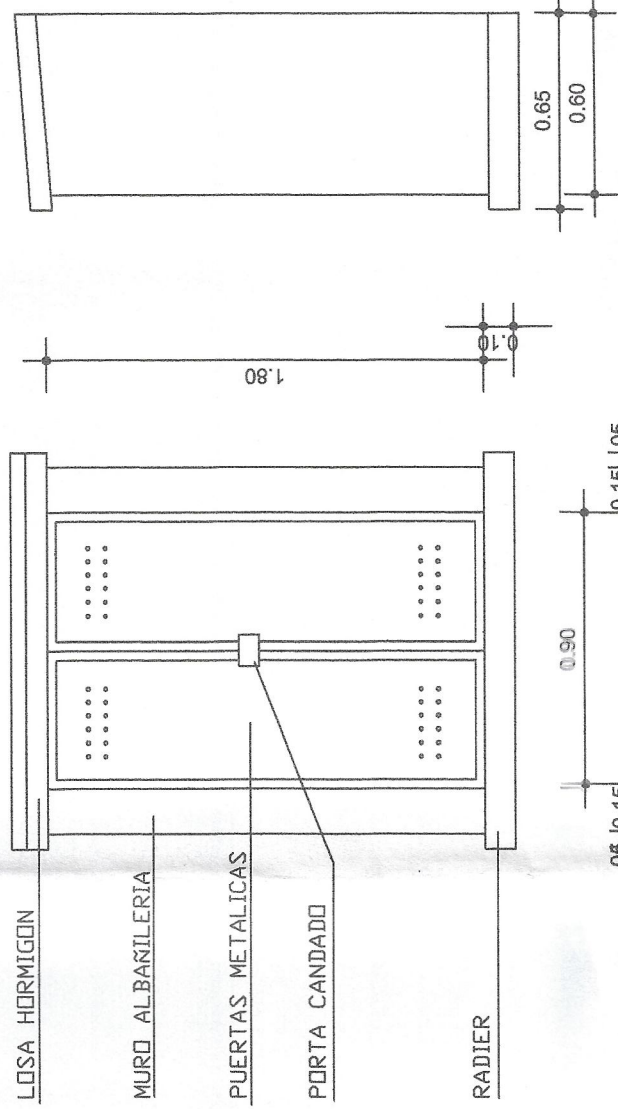

CASETA 2 CILINDROS DE 45 Kg C/U

NOTA: ESTA DECLARACION NO CONSTITUYE APROBACION POR PARTE DE SEC.

PLANO 1 DE 1

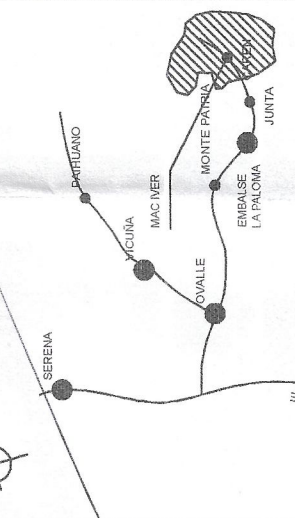LA INSTALACION DE ESTE ESTANQUE CUMPLE CON TODOS LOS REQUISITOS DEL DECRETO DE ECONOMIA N 29/86.	POTENCIA INSTALADA		VARIOS		INSTALACION INTERIOR DE GAS LICUADO LICEO CAREN		UBICACION	
	1 ARRANQUE COCINA 1 ARRANQUE CALEFACTOR 1 CALEFON	Meth Kw 8 9.3 35 37	1 BATERIA CILINDRO DE 45 Kg 1 REG ETAPA UNICA LV40403B4	CANERIA DE CU TIPO L SOLDADURA DE PLATA 15%	CALLE MAC IVER 130, CAREN	MONTE PATRIA		
	TOTAL 42.5 48.3 PIT. TOTAL 48.3 Kw		CONSUMO INTERMITENTE		PROPIETARIO			
	F=1				MUNICIPALIDAD MONTE PATRIA		JUAN TOLOSA CABALLERIA CARNET CLASE 2 Nro. 12.448.325-5 Bosques de San Carlos, Acazoniti 1470 FONO 244180 COLUMBO	

INSEPROVECT

03/12/2008