


NOTA:

LAS ARMADURAS DE MUROS DE CONTENCIÓN Y LAS RESPECTIVAS ARMADURAS DE SUS ZAPATAS, SERÁN LAS INDICADAS EN EL CORTE TÍPICO Y LA TABLA DE LA LÁMINA E-18

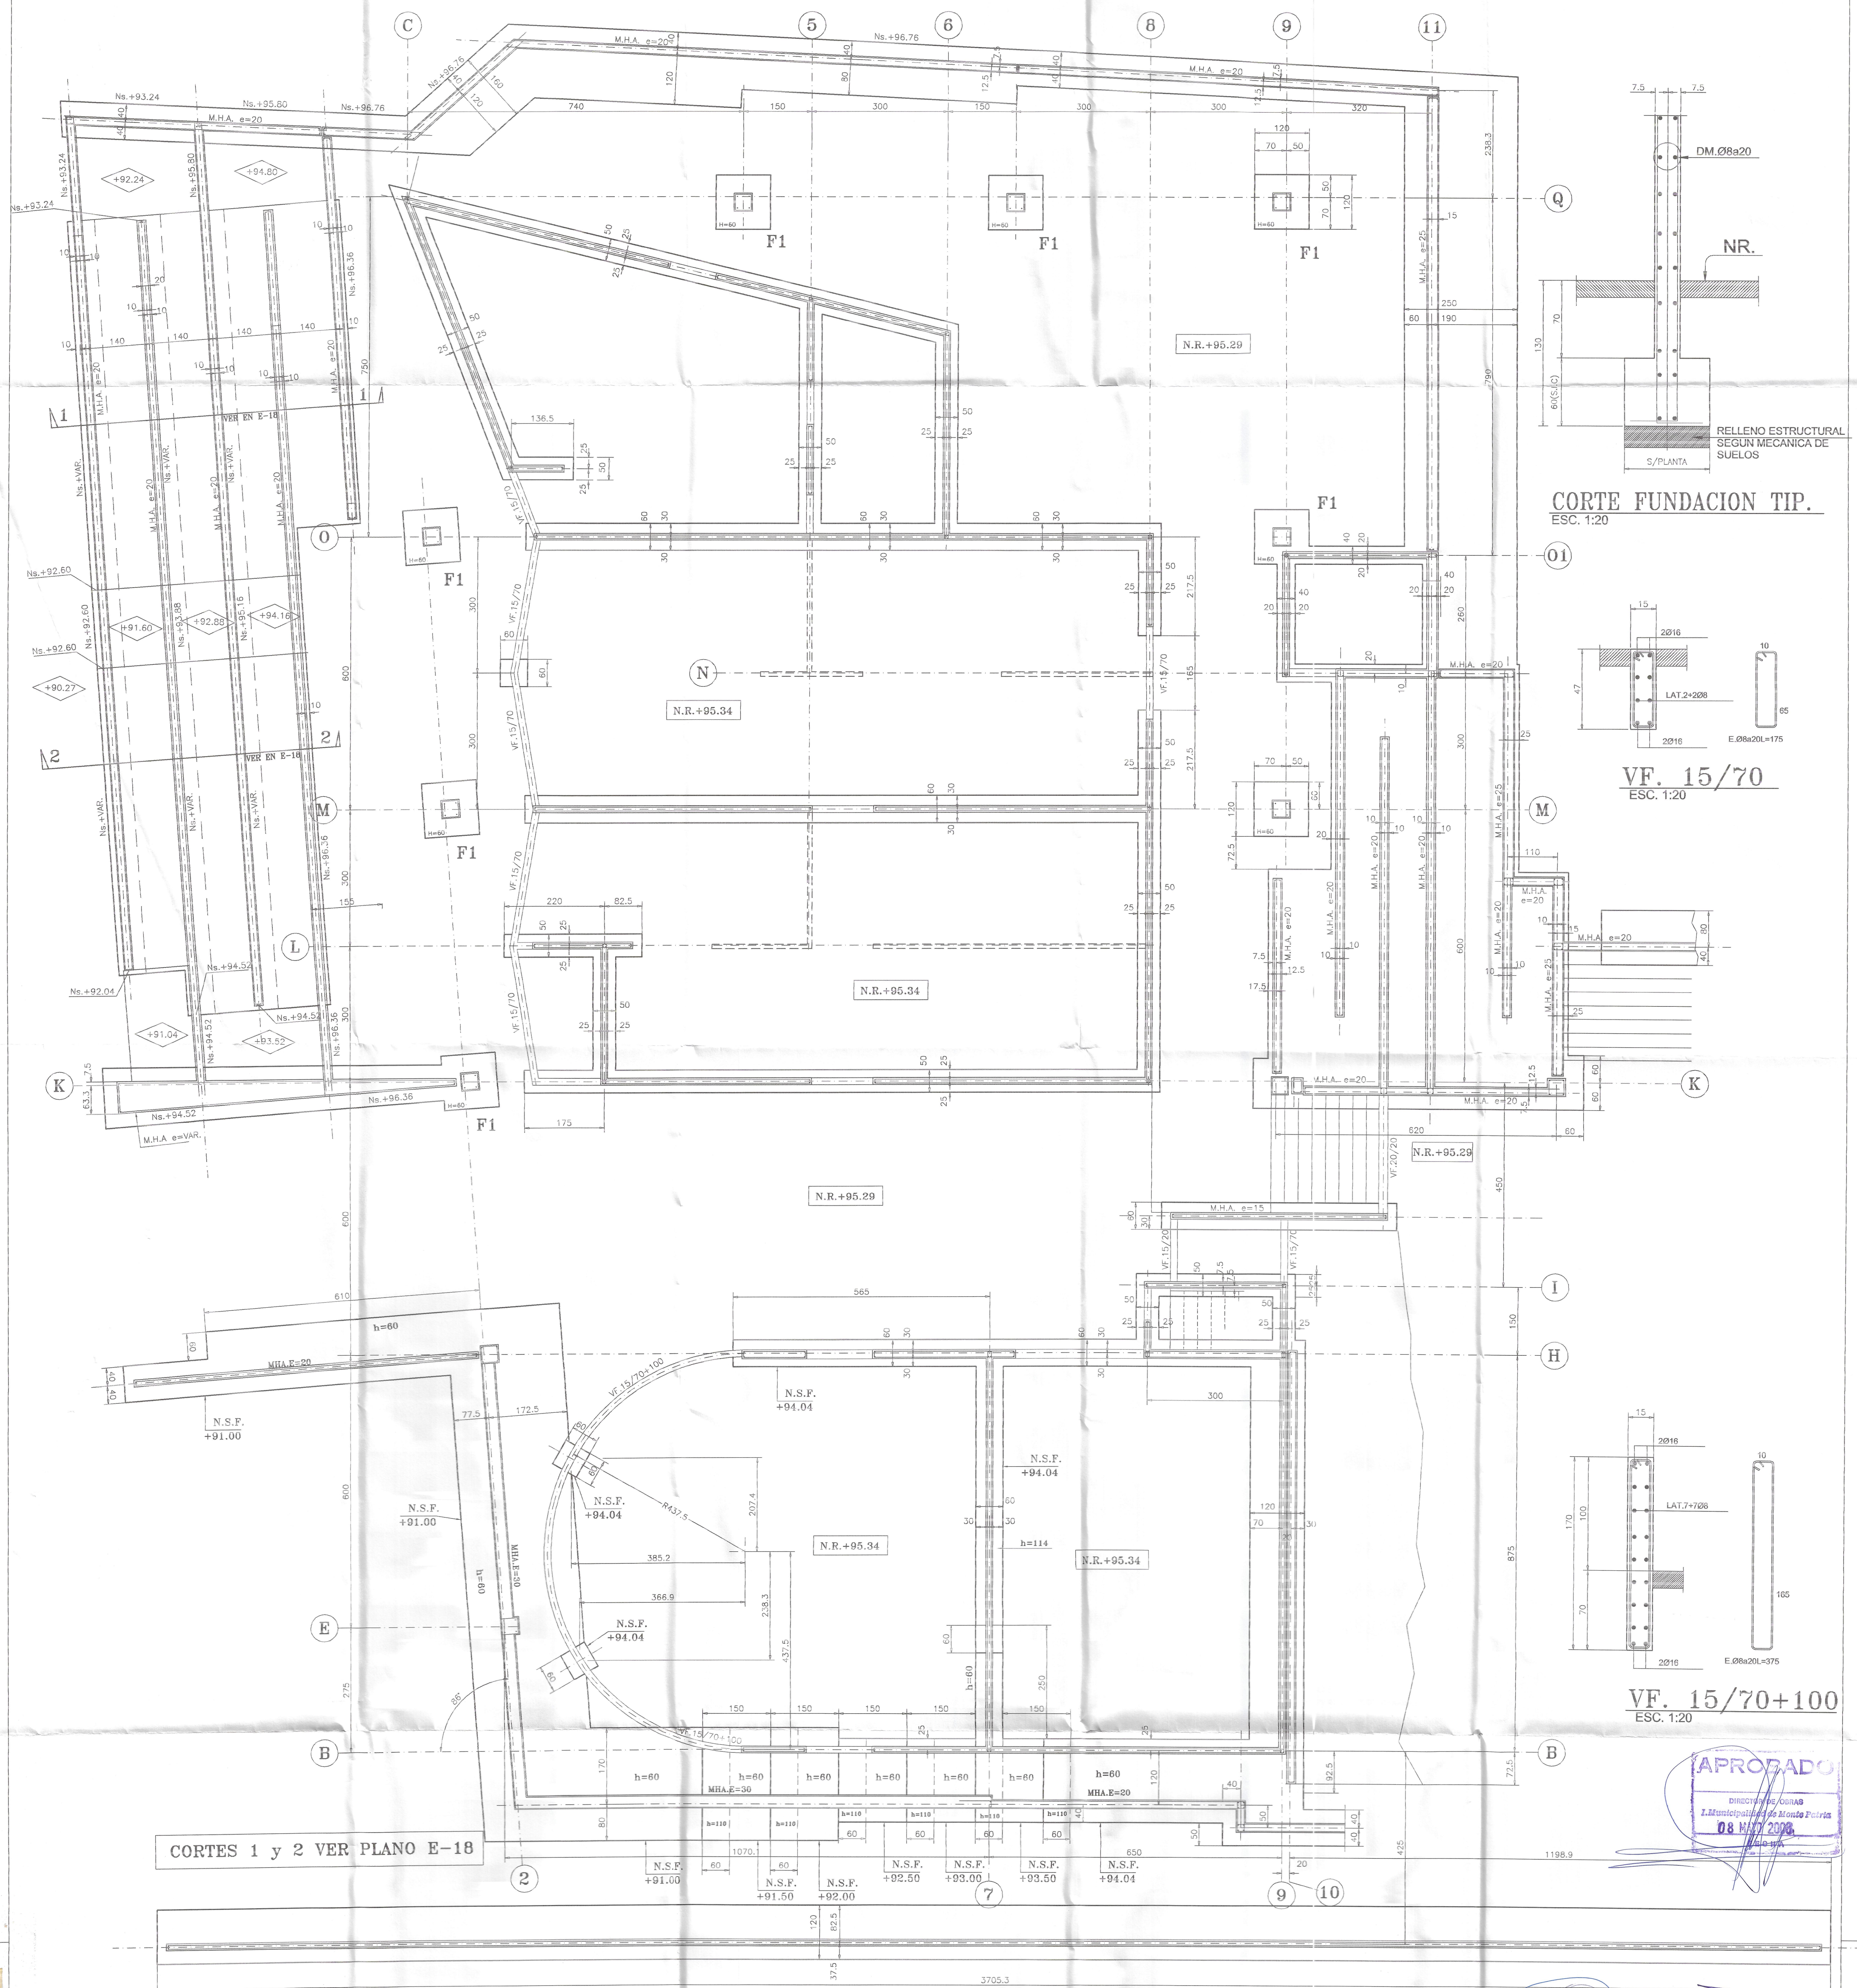

PLANTA DE ESTRUCTURAS 1º PISO

ESCALA 1:50

SECTOR A

Nº	OBSERVACIONES	DIBUJO	APPROBADO	FECHA	FOR	FECHA	FIRMA
D	REVISIÓN GENERAL	T.C.A.	M.P.M.	20-09-08	APPROBADO	M.P.M. - C.M.C.	06-01-06
C	MODIFICACIONES ARQUITECTURA	T.C.A.	M.P.M.	13-09-08	CALCULO	M.P.M. - C.M.C.	06-01-06
B	EMITIDO PARA REVISIÓN EXTERNA	T.C.A.	M.P.M.	03-03-08	REVISO	M.P.M. - C.M.C.	06-01-06
A	EMITIDO PARA REVISIÓN ARQUITECTURA	T.C.A.	M.P.M.	08-02-08	DIBUJO	TATIANA CARRASCO A.	06-01-06



ALCALDE DEL MUNICIPIO DE MONTEPATRIA
FUNDACIÓN PARA EL DESARROLLO PRECATORIO

PROYECTO :	REPOSICIÓN ESCUELA BÁSICA CAREN - MONTEPATRIA	Nº OBRA :	2005-89
ARQUITECTO :	CHRISTIAN GUIXÉ CIPRIENTES	Nº LÁMINA :	E-01
COMUNA :	IV REGIÓN COQUIMBO - LIMARI - MONTEPATRIA	REVISIÓN :	D
CONTENIDO :	PLANTA DE FUNDACIONES - SECTOR A -		
FECHA :	AGOSTO 2008	ESCALA :	INDICADAS
FORMATO :	110x75		