



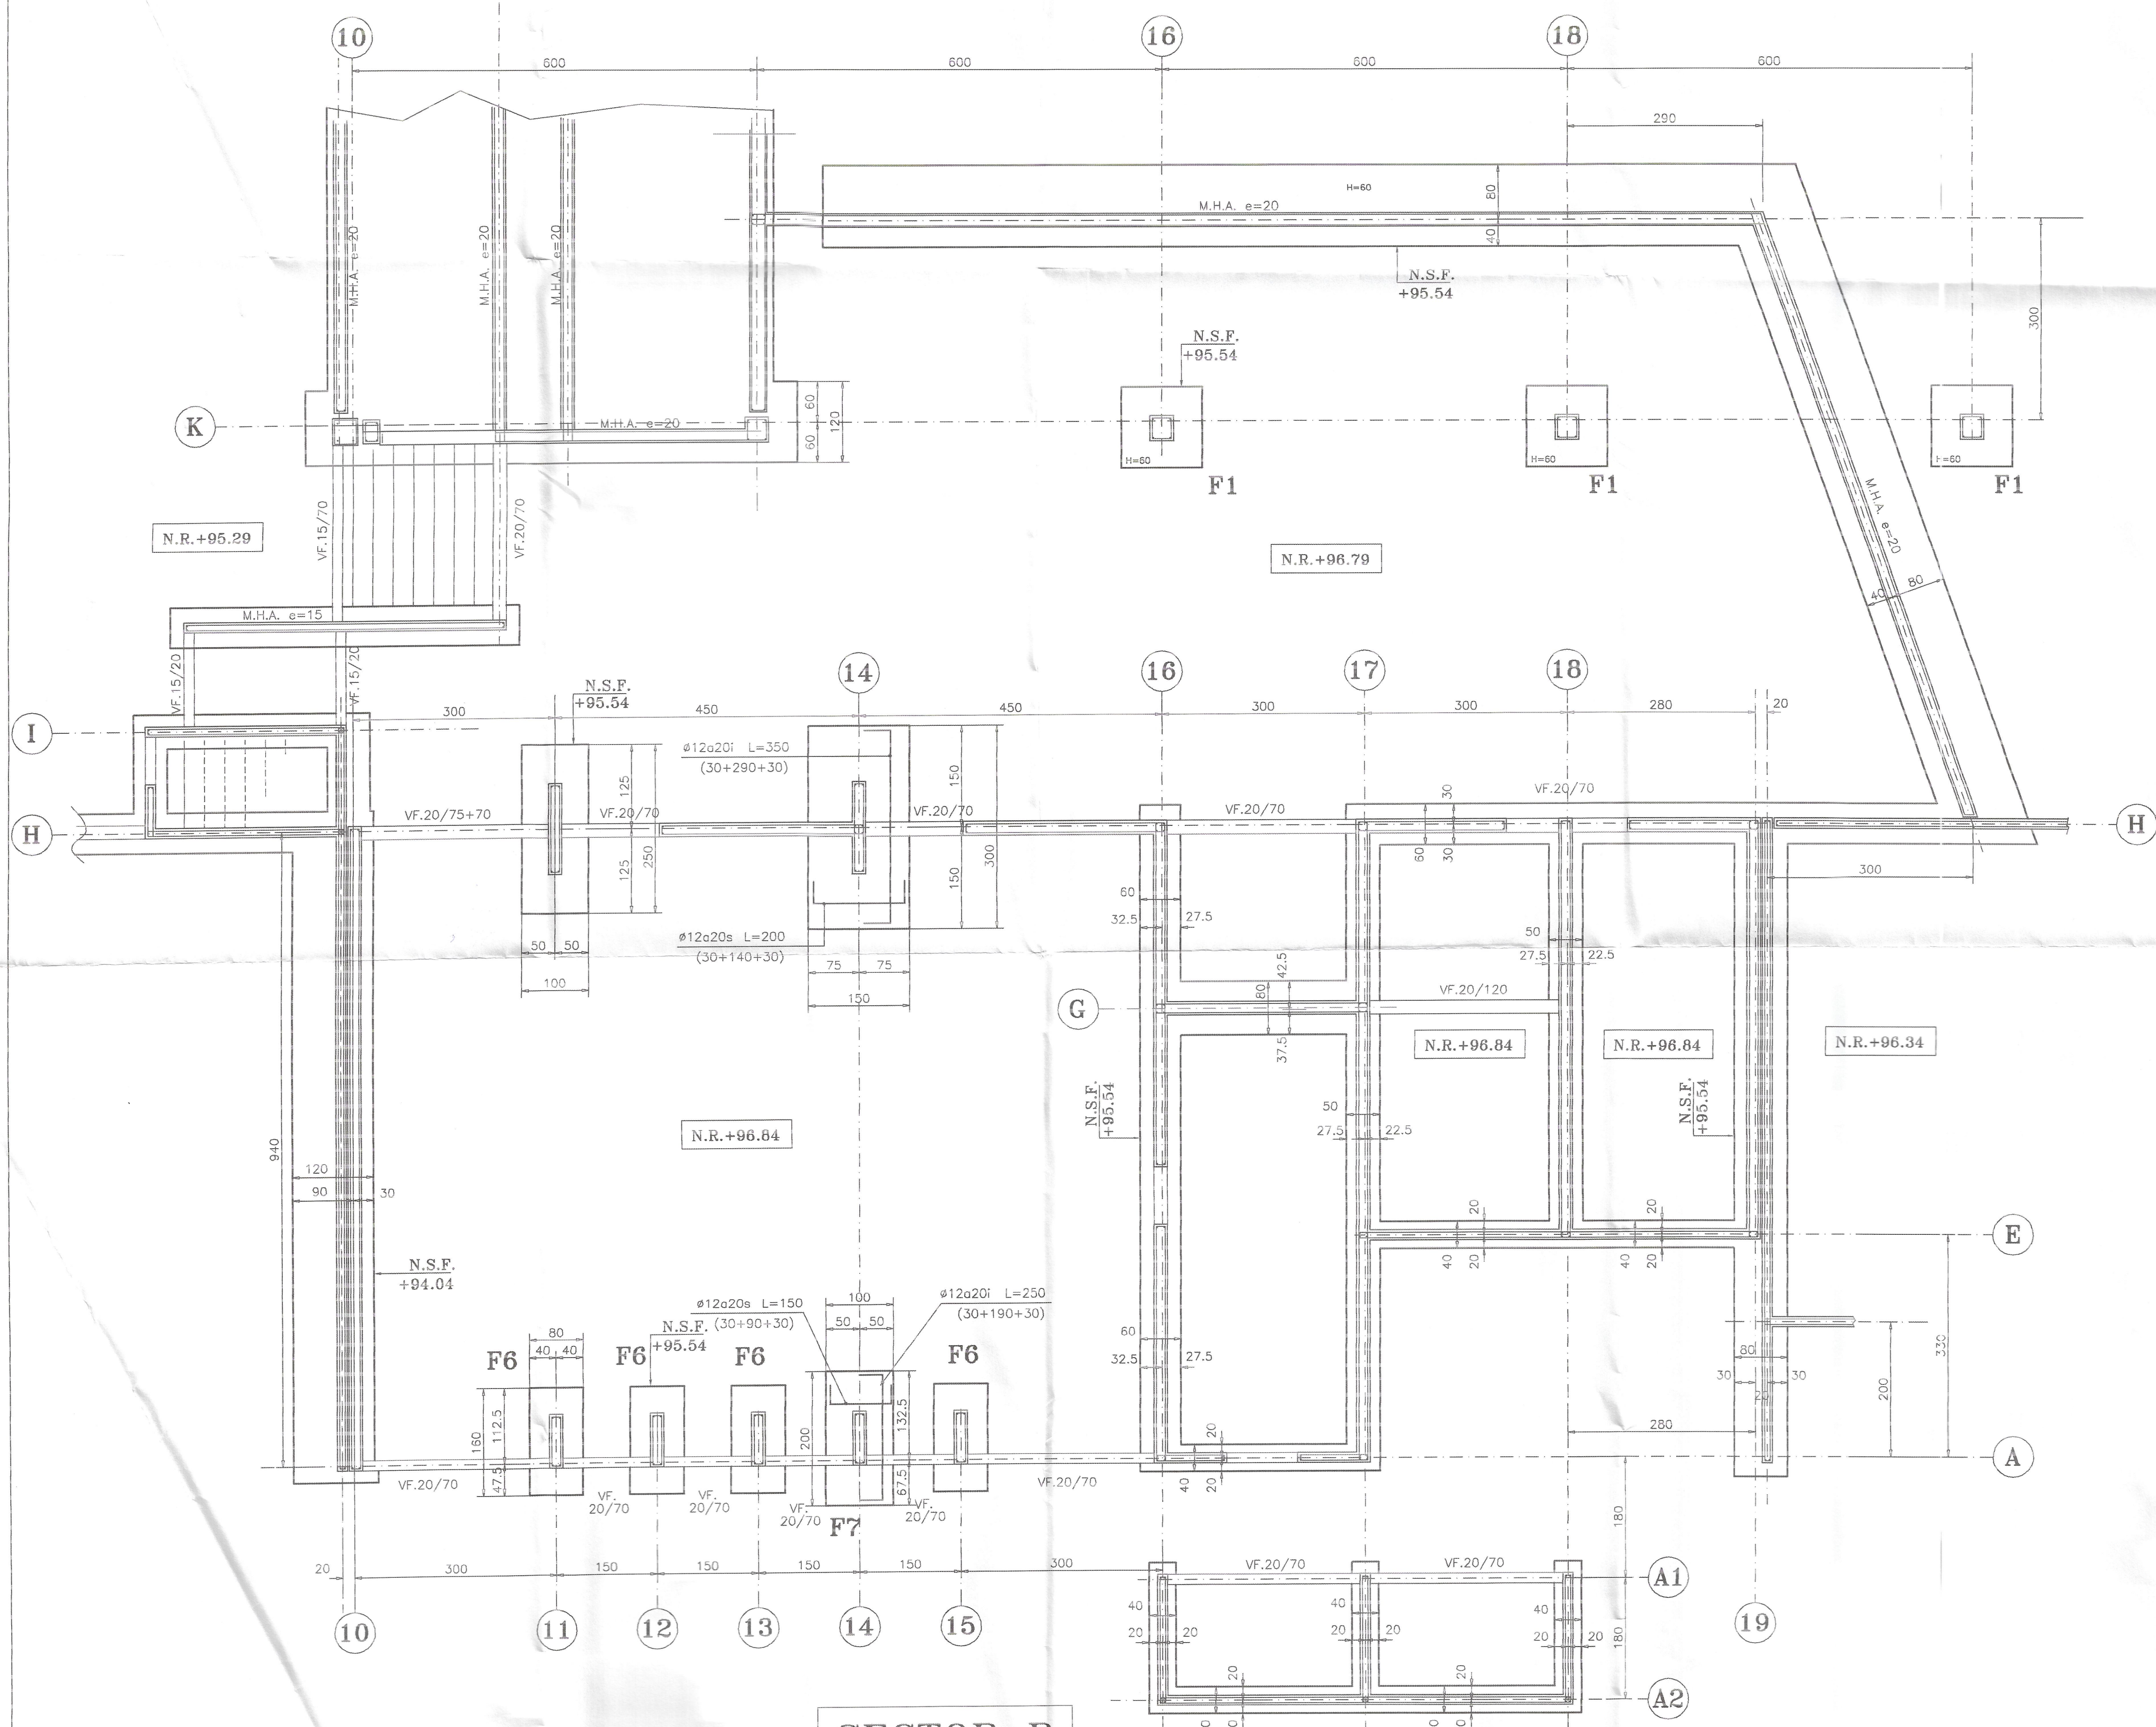


PLANTA DE FUNDACIONES
ESCALA 1:50

SECTOR B


NOTA:
LAS ARMADURAS DE MUROS DE CONTENCIÓN Y LAS
RESPECTIVAS ARMADURAS DE SUS ZAPATAS, SERÁN LAS
INDICADAS EN EL CORTE TÍPICO Y LA TABLA DE LA LÁMINA E-18

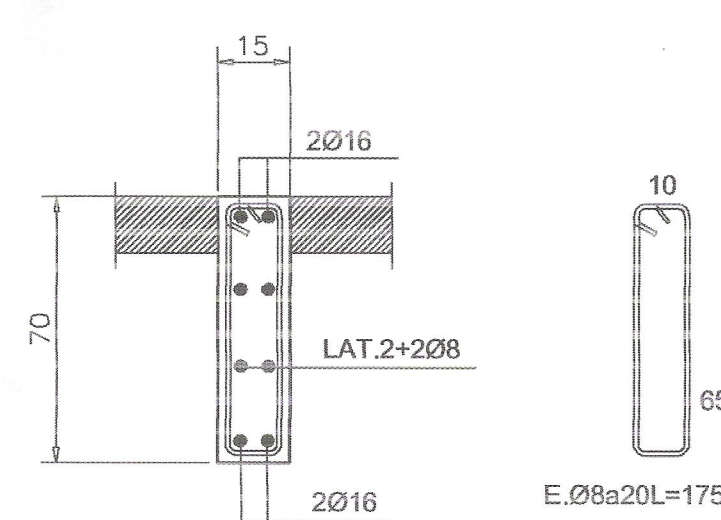


VF. 15/70
ESC. 1:20

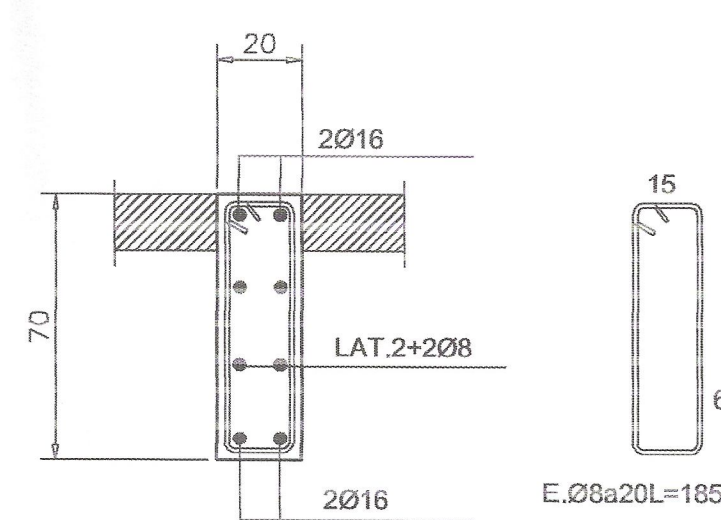

VF. 20/70
ESC. 1:20

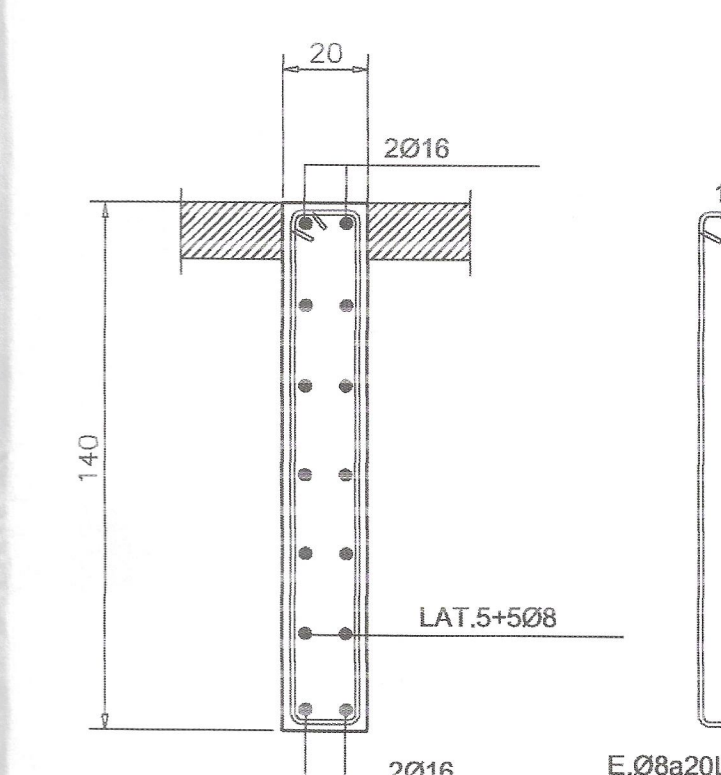


VF. 20/70+70
ESC. 1:20


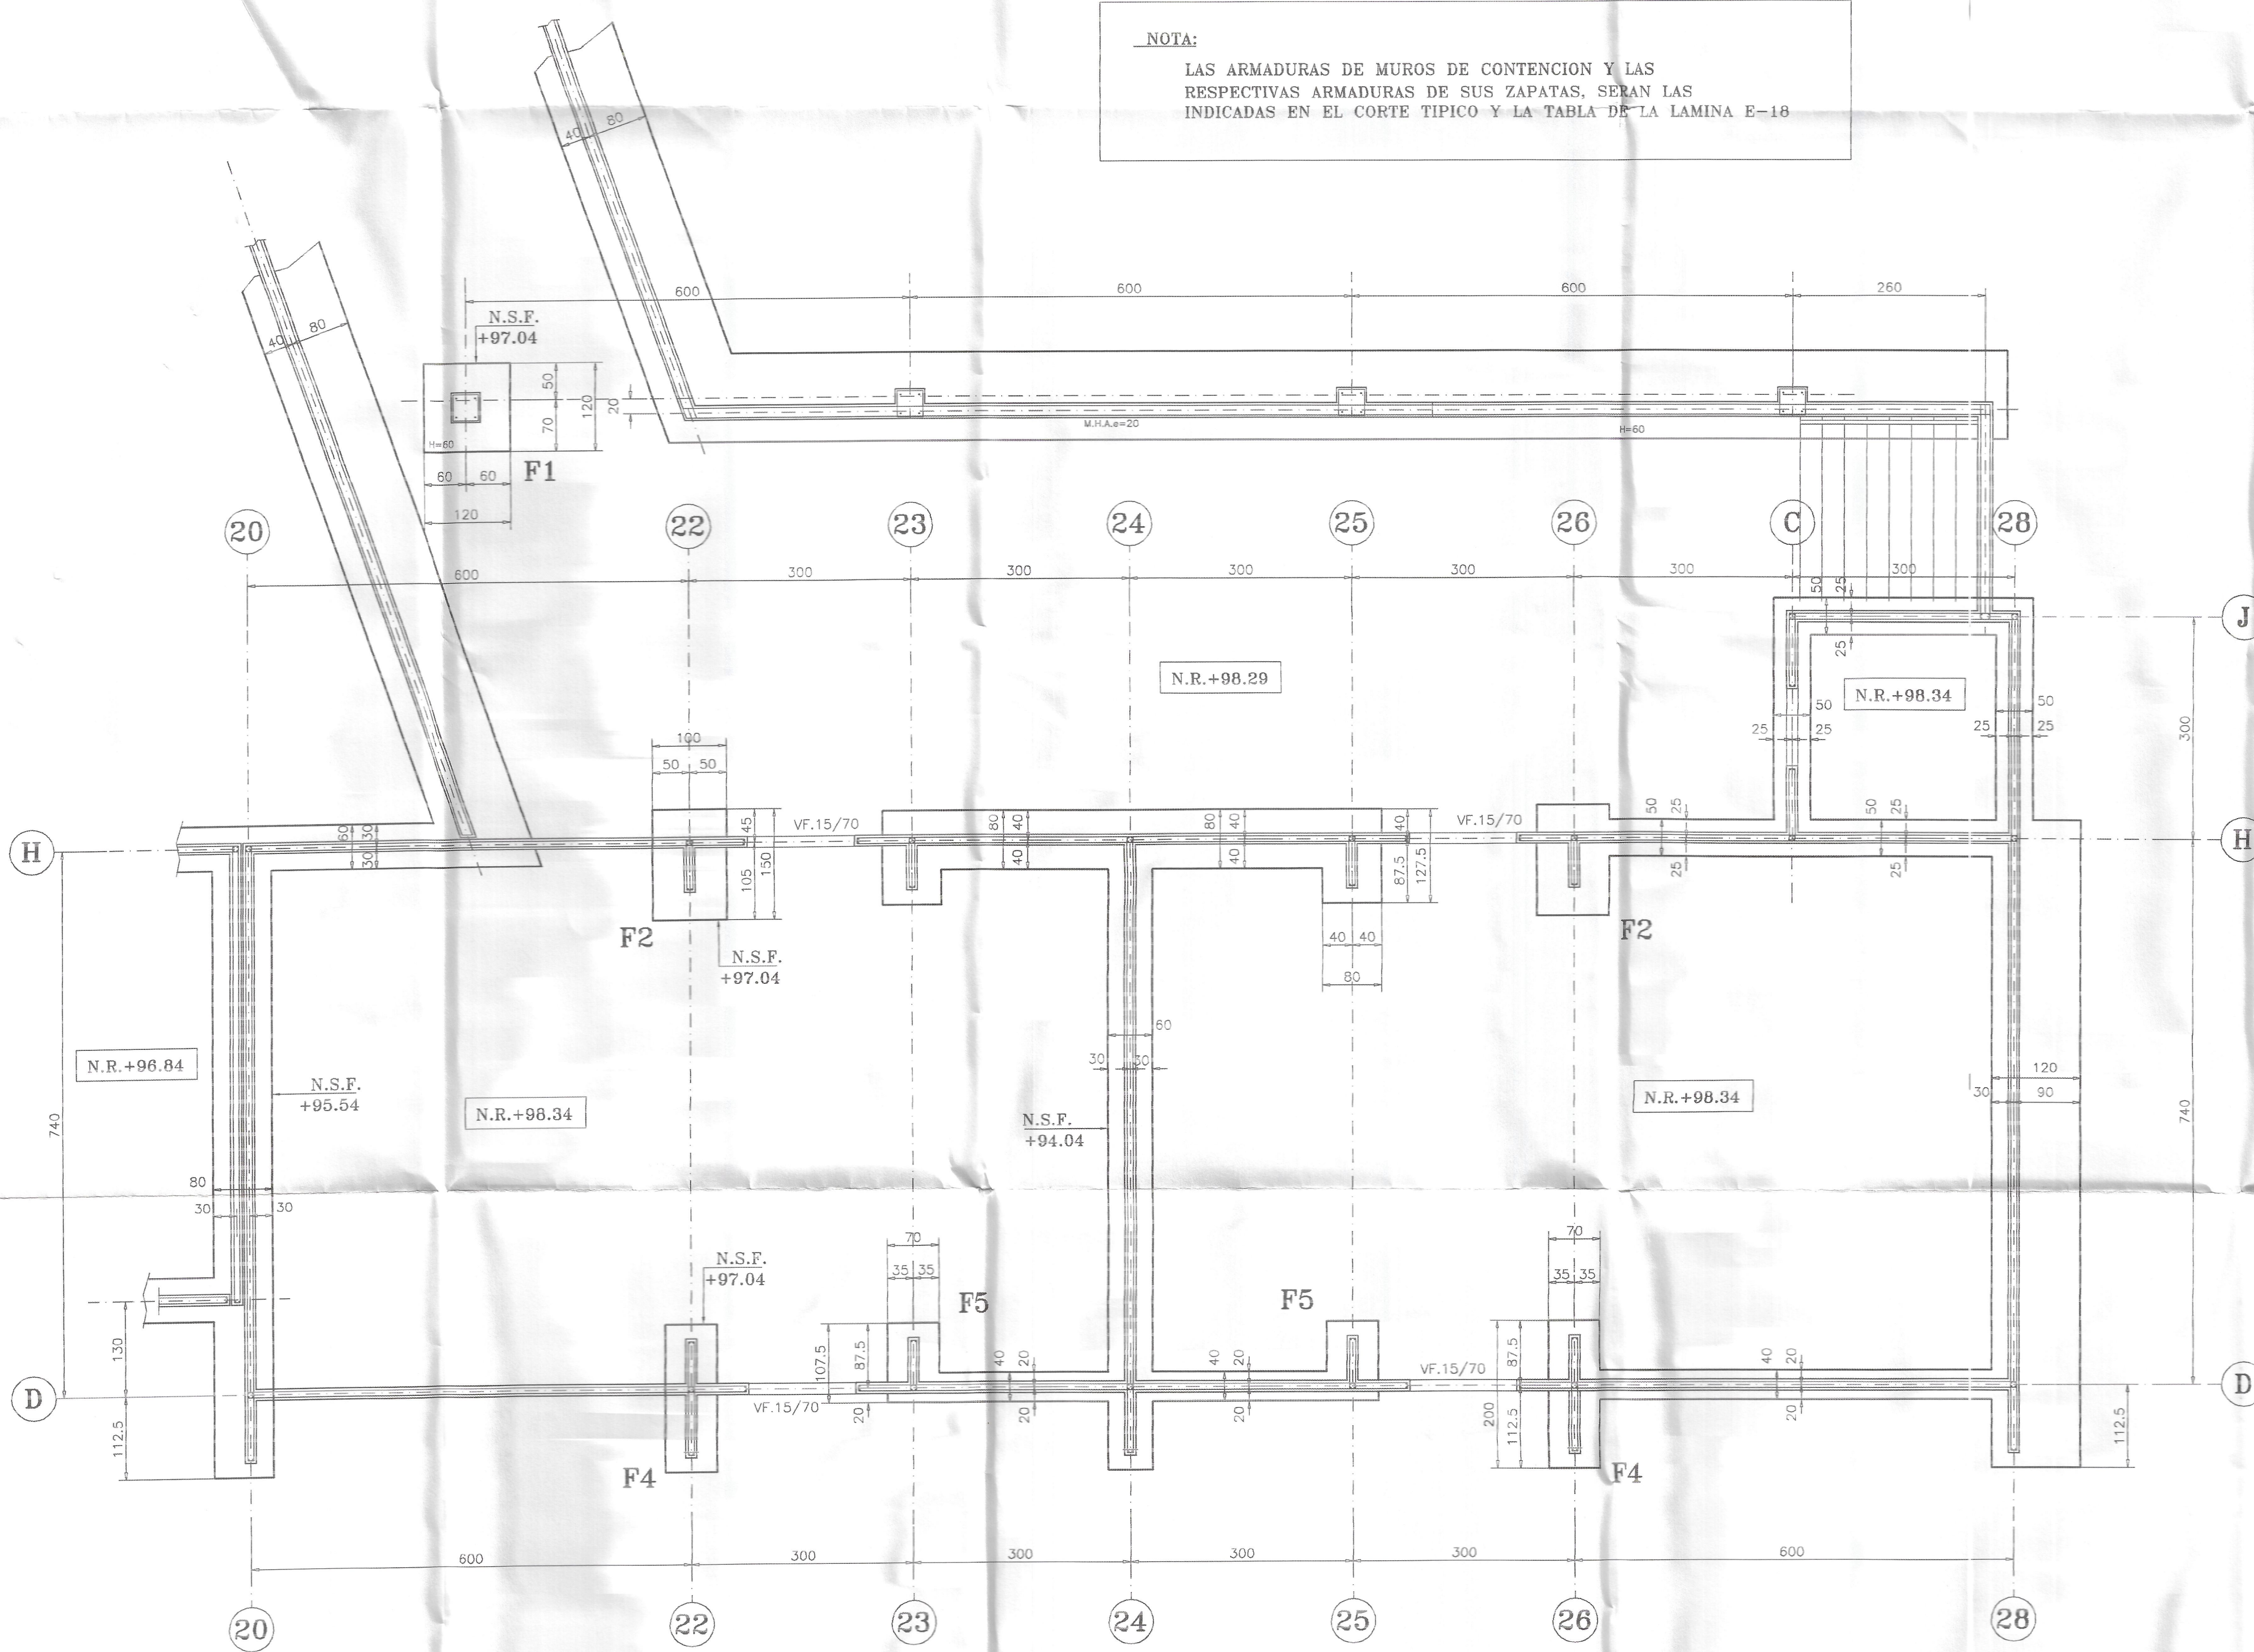


PLANTA DE FUNDACIONES
ESCALA 1:50

SECTOR C

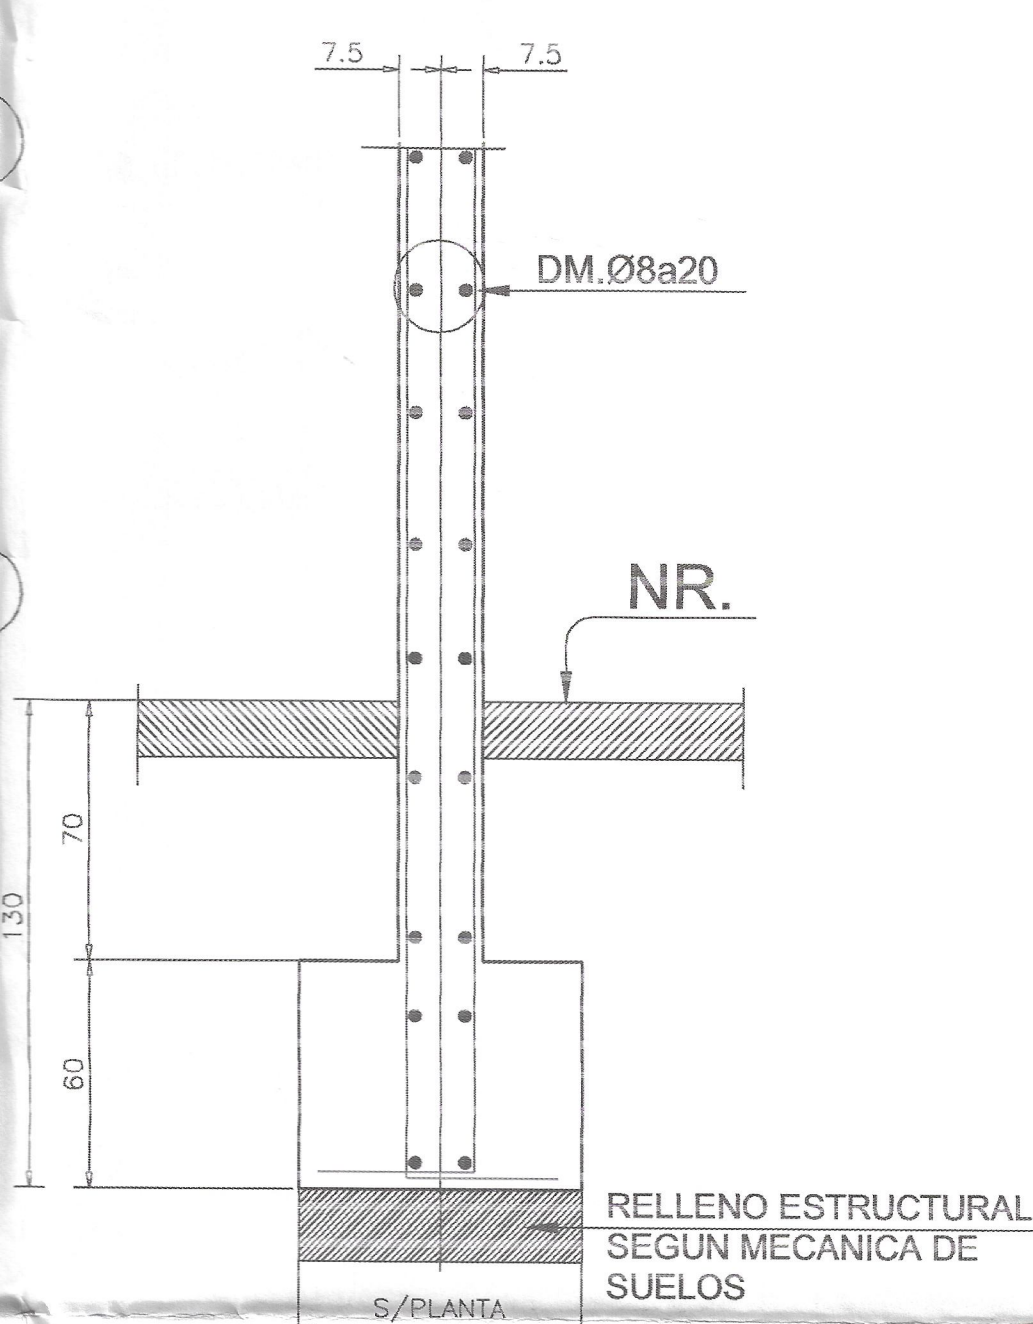

CORTE FUNDACION TIP.
ESC. 1:20

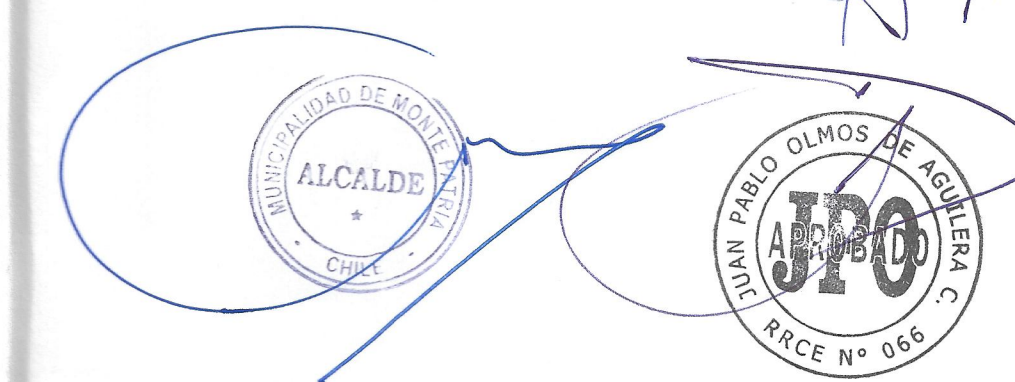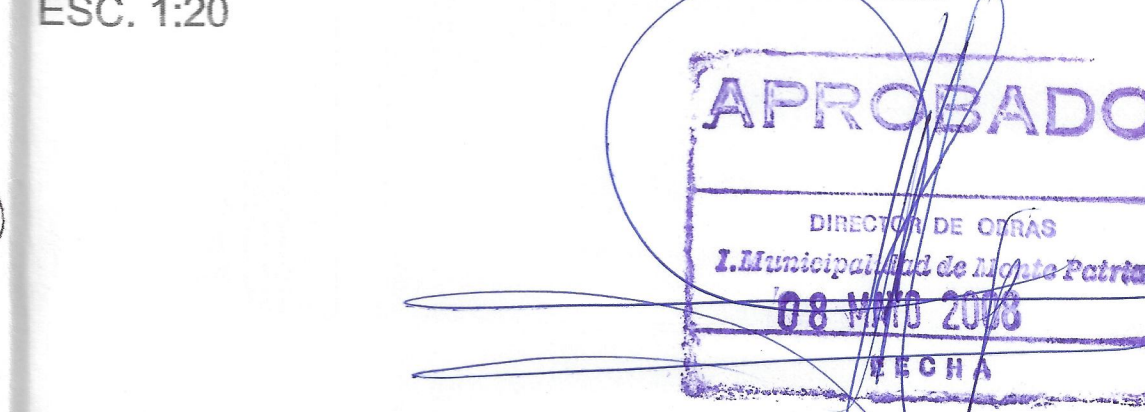

MOP		DIRECCION DE ARQUITECTURA DIRECCION REGIONAL	
IV REGION : COCHUMBO	OBRA: REPOSICION ESCUELA BASICA CAREN	Nº OBRA	
PROVINCIA : LIMARI	PLANO: PLANTA DE FUNDACIONES SECTORES B-C	2005-89	
COMUNA : MONTEPATRIA	CUADRO DE UBICACION	Nº LÁMINA	
PROYECTO: REPOSICION ESCUELA BASICA CAREN	ELABORADOR: J. A. GARCIA	E-02	
REVISOR: J. A. GARCIA	FECHA: 08 MAR 2006	REVISION D	
FECHA: FEBRERO 2006	ESCALA: INDICADAS	FORMATO: 110x75	

MODIFICACIONES				APROBACION DEL PROYECTO			
Nº	OBSERVACIONES	DIBUJO	APROBO	FECHA	FECHA	FECHA	FIRMA
D	REVISION GENERAL	T.C.A.	M.P.M.	20-03-06	APROBO	M.P.M. - C.M.C	06-01-06
C	MODIFICACIONES ARQUITECTURA	T.C.A.	M.P.M.	13-03-06	REVISOR	M.P.M. - C.M.C	06-01-06
B	EMITIDO PARA REVISION EXTERNA	T.C.A.	M.P.M.	03-03-06	REVISOR	M.P.M. - C.M.C	06-01-06
A	EMITIDO PARA REVISION ARQUITECTURA	T.C.A.	M.P.M.	08-02-06	DIBUJO	TATIANA CARRASCO A.	06-01-06



PROYECTO: REPOSICION ESCUELA BASICA CAREN - MONTE PATRIA		Nº OBRA
ARQUITECTO: CRISTIAN GUILLERMO CARRASCO		2005-89
COMUNA: IV REGION COCHUMBO - LIMARI - MONTEPATRIA		Nº LÁMINA
CONTENIDO: PLANTA DE FUNDACIONES - SECTORES B-C		E-02
FECHA: FEBRERO 2006	ESCALA: INDICADAS	FORMATO: 110x75
		REVISION D