



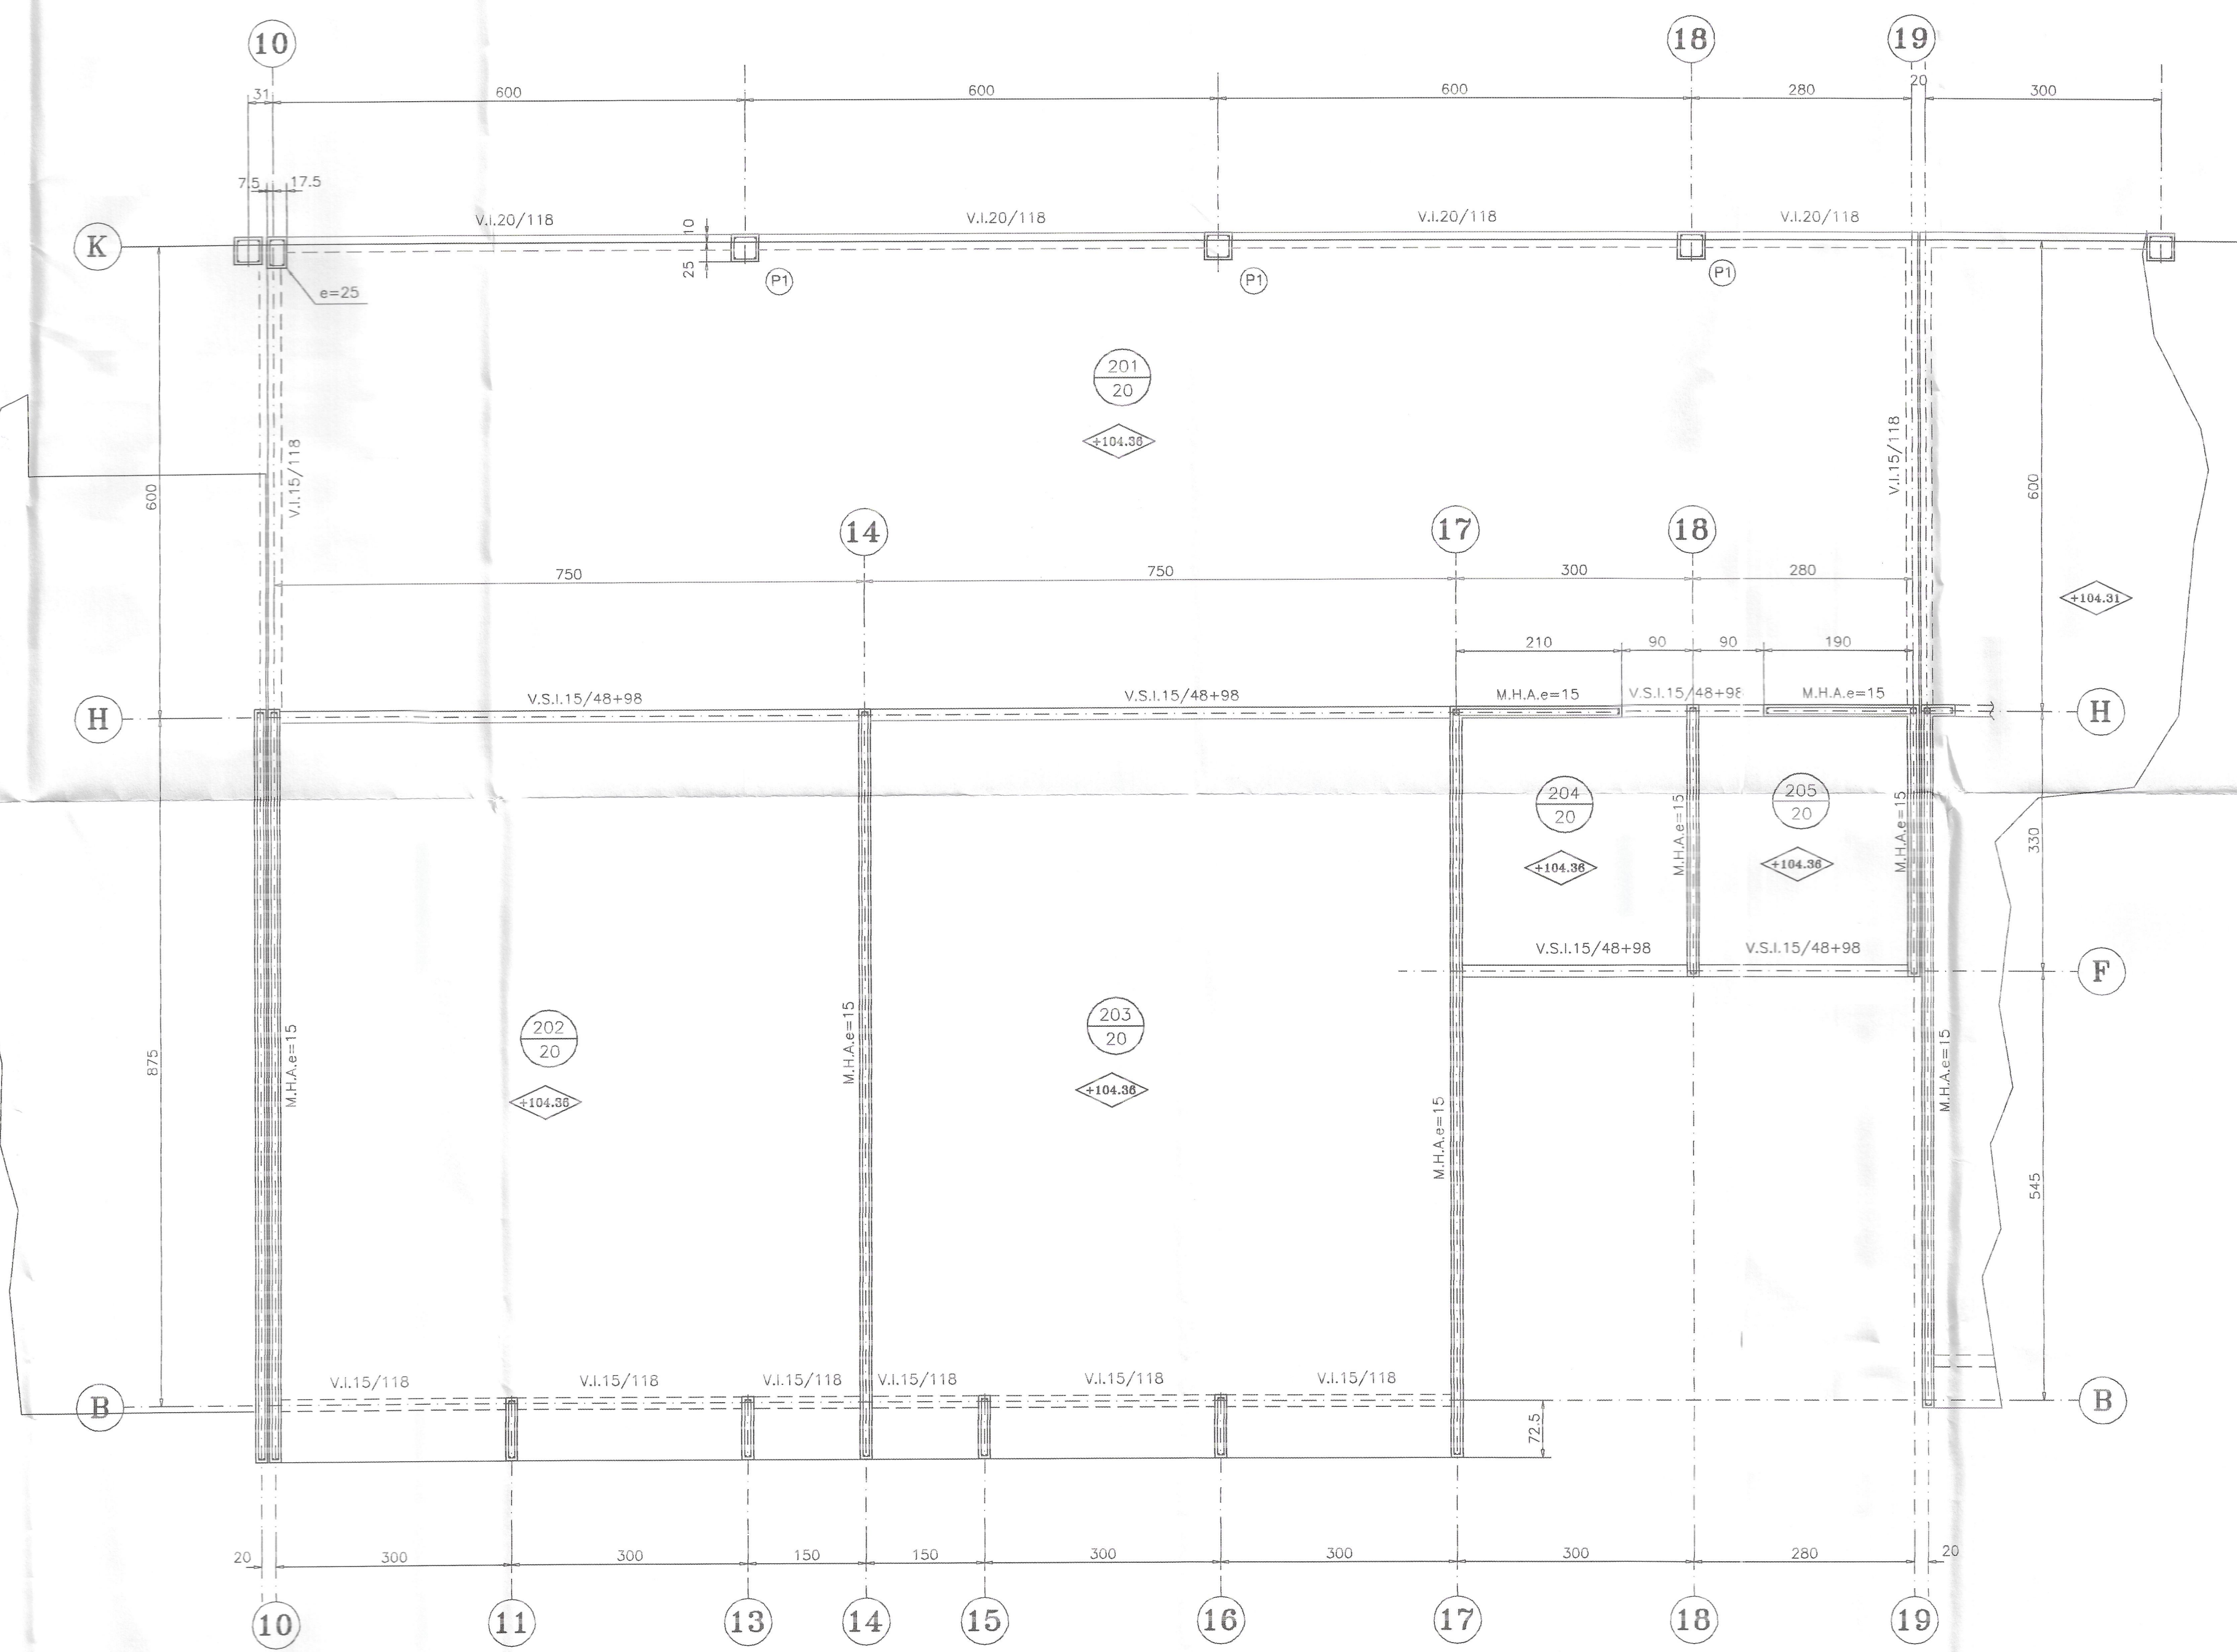

PLANTA DE ESTRUCTURAS 2ºPISO
ESCALA 1:50

SECTOR B

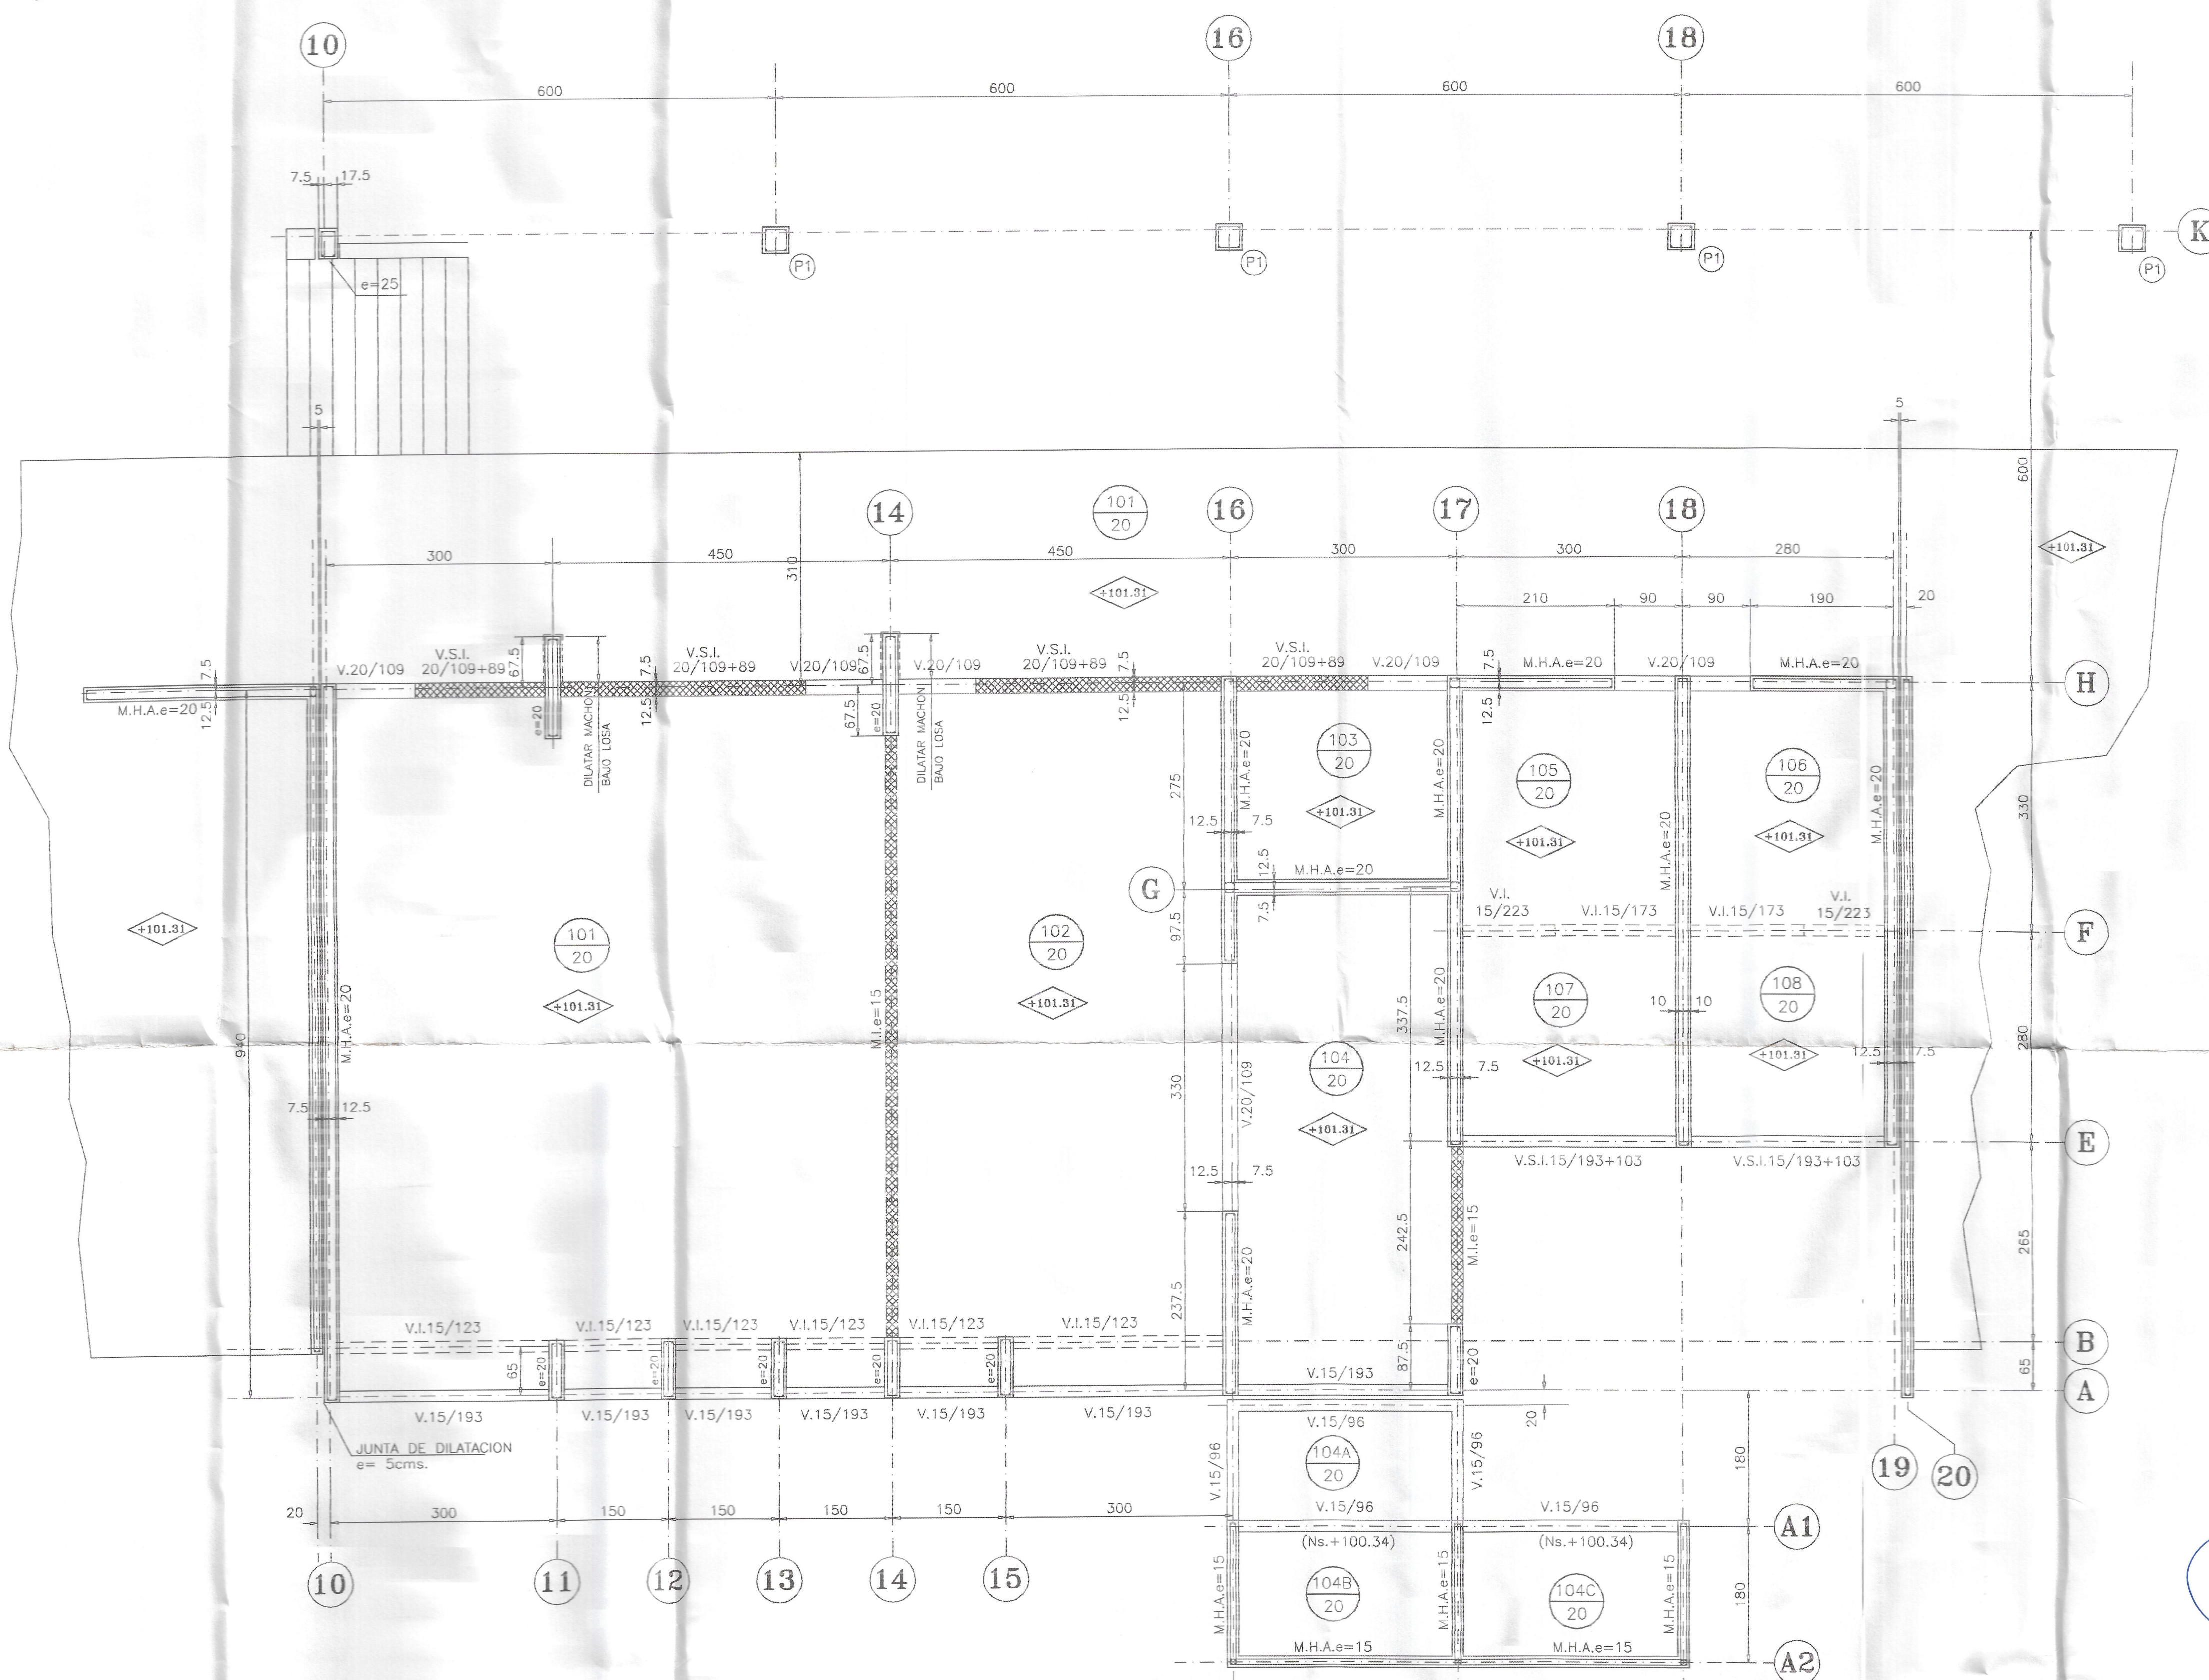

PLANTA DE ESTRUCTURAS 1ºPISO
ESCALA 1:50

SECTOR B

APROBADO
DIRECCION DE ARQUITECTURA
REGIONAL
6 de Mayo 2008
RECHINA

ALCALDE
MUNICIPIO DE COQUIMBO

SECRETARÍA DE OBRAS
MUNICIPAL
JPO
RECE Nº 066

MOP		DIRECCION DE ARQUITECTURA DIRECCION REGIONAL	
IV REGION : COQUIMBO	OBRA: REPOSICION ESCUELA BASICA CAREN		
PROVINCIA : LIMARI	PLANO: PLANTA DE ESTRUCTURA 1º Y 2º PISO		
COMUNA : MONTEPATRIA	CUADRO DE UBICACION		
PROYECTO: REPOSICION ESCUELA BASICA CAREN	ELABORADO POR: CRISTIAN GUIXU CUEPENTES		
JEFE U. DE PROYECTO: CRISTIAN GUIXU CUEPENTES	REVISOR: TATIANA CARRASCO A.		
ARG. FRANCISCO GUERRA	FECHA: FEBRERO 2008		
INSPECTOR FISCAL DE DISEÑO: CRISTIAN GUIXU CUEPENTES	ESCALA: 1:50		
DIRECTOR REGIONAL: CRISTIAN GUIXU CUEPENTES	ARCHIVO TECNICO: 4-50		
FORMATO: A0	CLAVE: E	LAMINA Nº: 05	

MODIFICACIONES				APROBACION DEL PROYECTO			
Nº	MODIFICACIONES	DIBUJO	APROBO	FECHA	POR	FECHA	FIRMA
D	REVISION GENERAL	T.C.A.	M.P.M.	20-03-06	APROBO	M.P.M. - C.M.C.	06-01-06
C	MODIFICACIONES ARQUITECTURA	T.C.A.	M.P.M.	13-03-06	CALCULO	M.P.M. - C.M.C.	06-01-06
B	EMITIDO PARA REVISION EXTERNA	T.C.A.	M.P.M.	03-03-06	REVISOR	M.P.M. - C.M.C.	06-01-06
A	EMITIDO PARA REVISION ARQUITECTURA	T.C.A.	M.P.M.	08-02-06	DIBUJO	TATIANA CARRASCO A.	06-01-06

IIP
INGENIEROS LTDA.
AV. LOS REYES Nº 1115, OFICINA 1
P.O. BOX 413303 - DE 413000 - PROVIDENCIA
www.ingenieros.com

PROYECTO: REPOSICION ESCUELA BASICA CAREN - MONTE PATRIA		Nº OBRA: 2005-89
ARQUITECTO: CRISTIAN GUIXU CUEPENTES		
COMUNA: IV REGION COQUIMBO - LIMARI - MONTEPATRIA		
CONTENIDO: PLANO ESTRUCTURAS 1º-2ºPISO - SECTOR B		Nº LAMINA: E-05
FECHA: FEBRERO 2008	ESCALA: INDICADAS	FORMATO: 110x75
REVISION: D		