



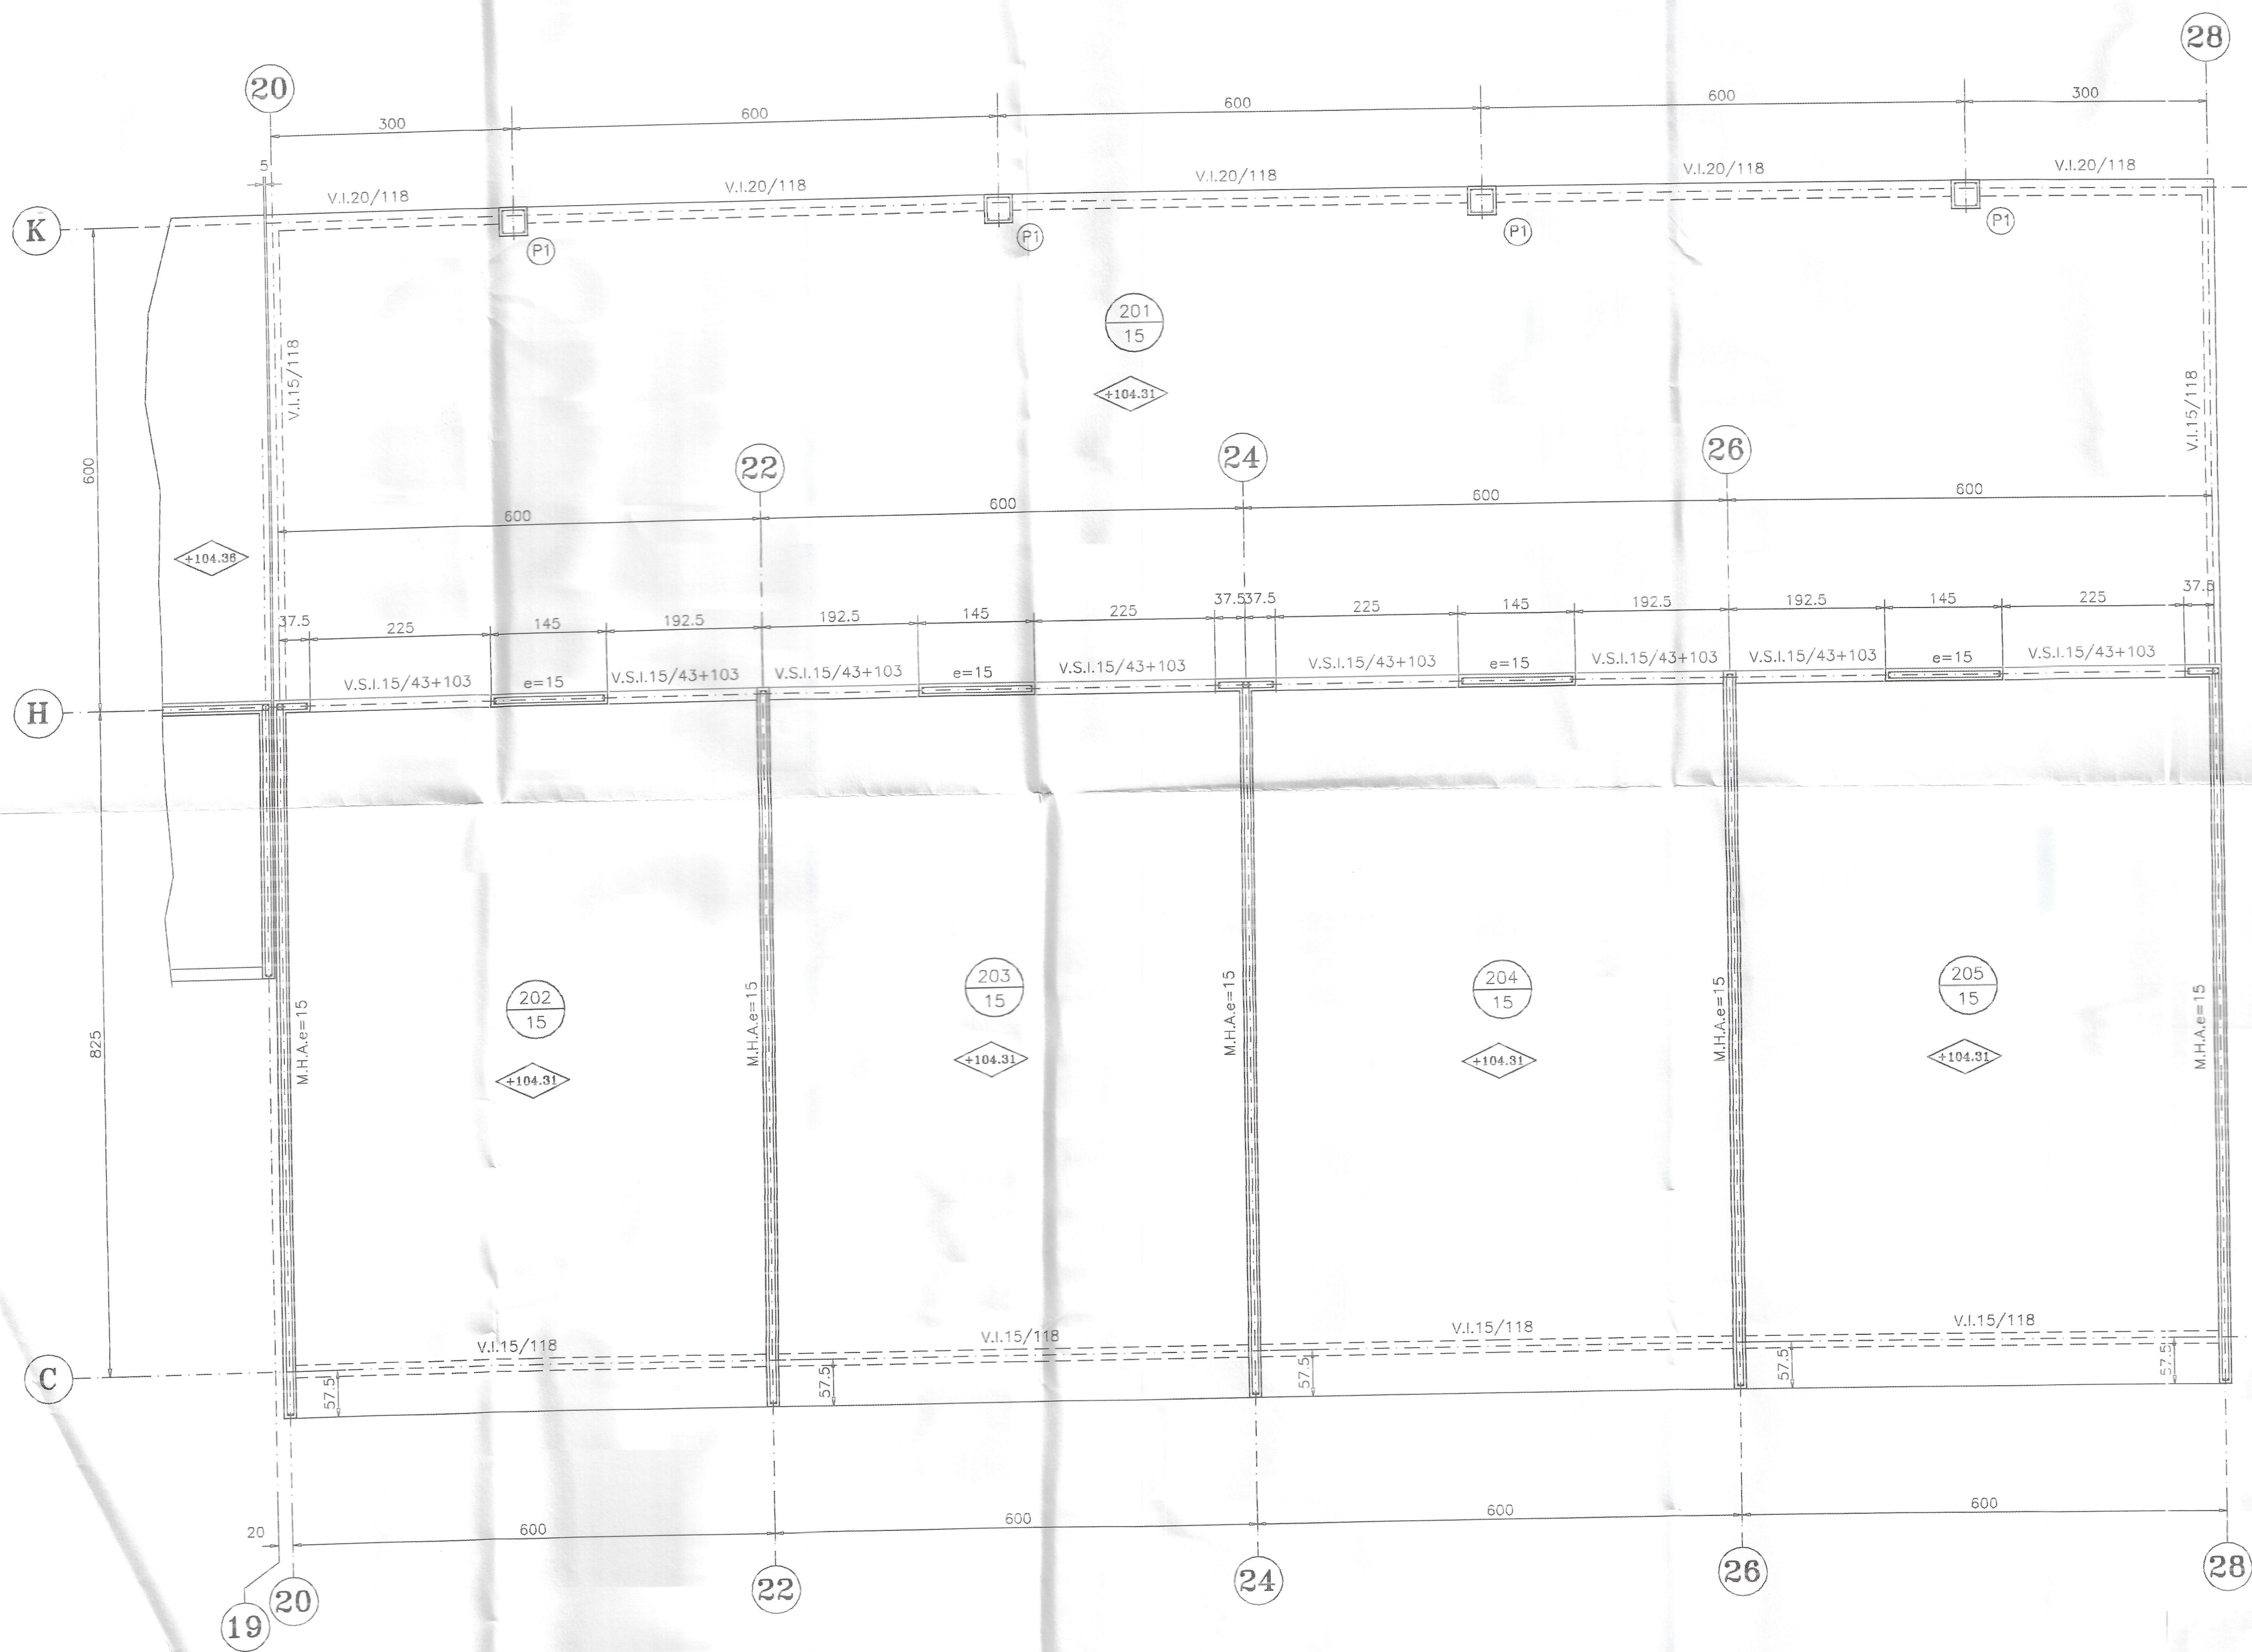


PLANTA DE ESTRUCTURAS 2ºPISO
ESCALA 1:50

SECTOR C

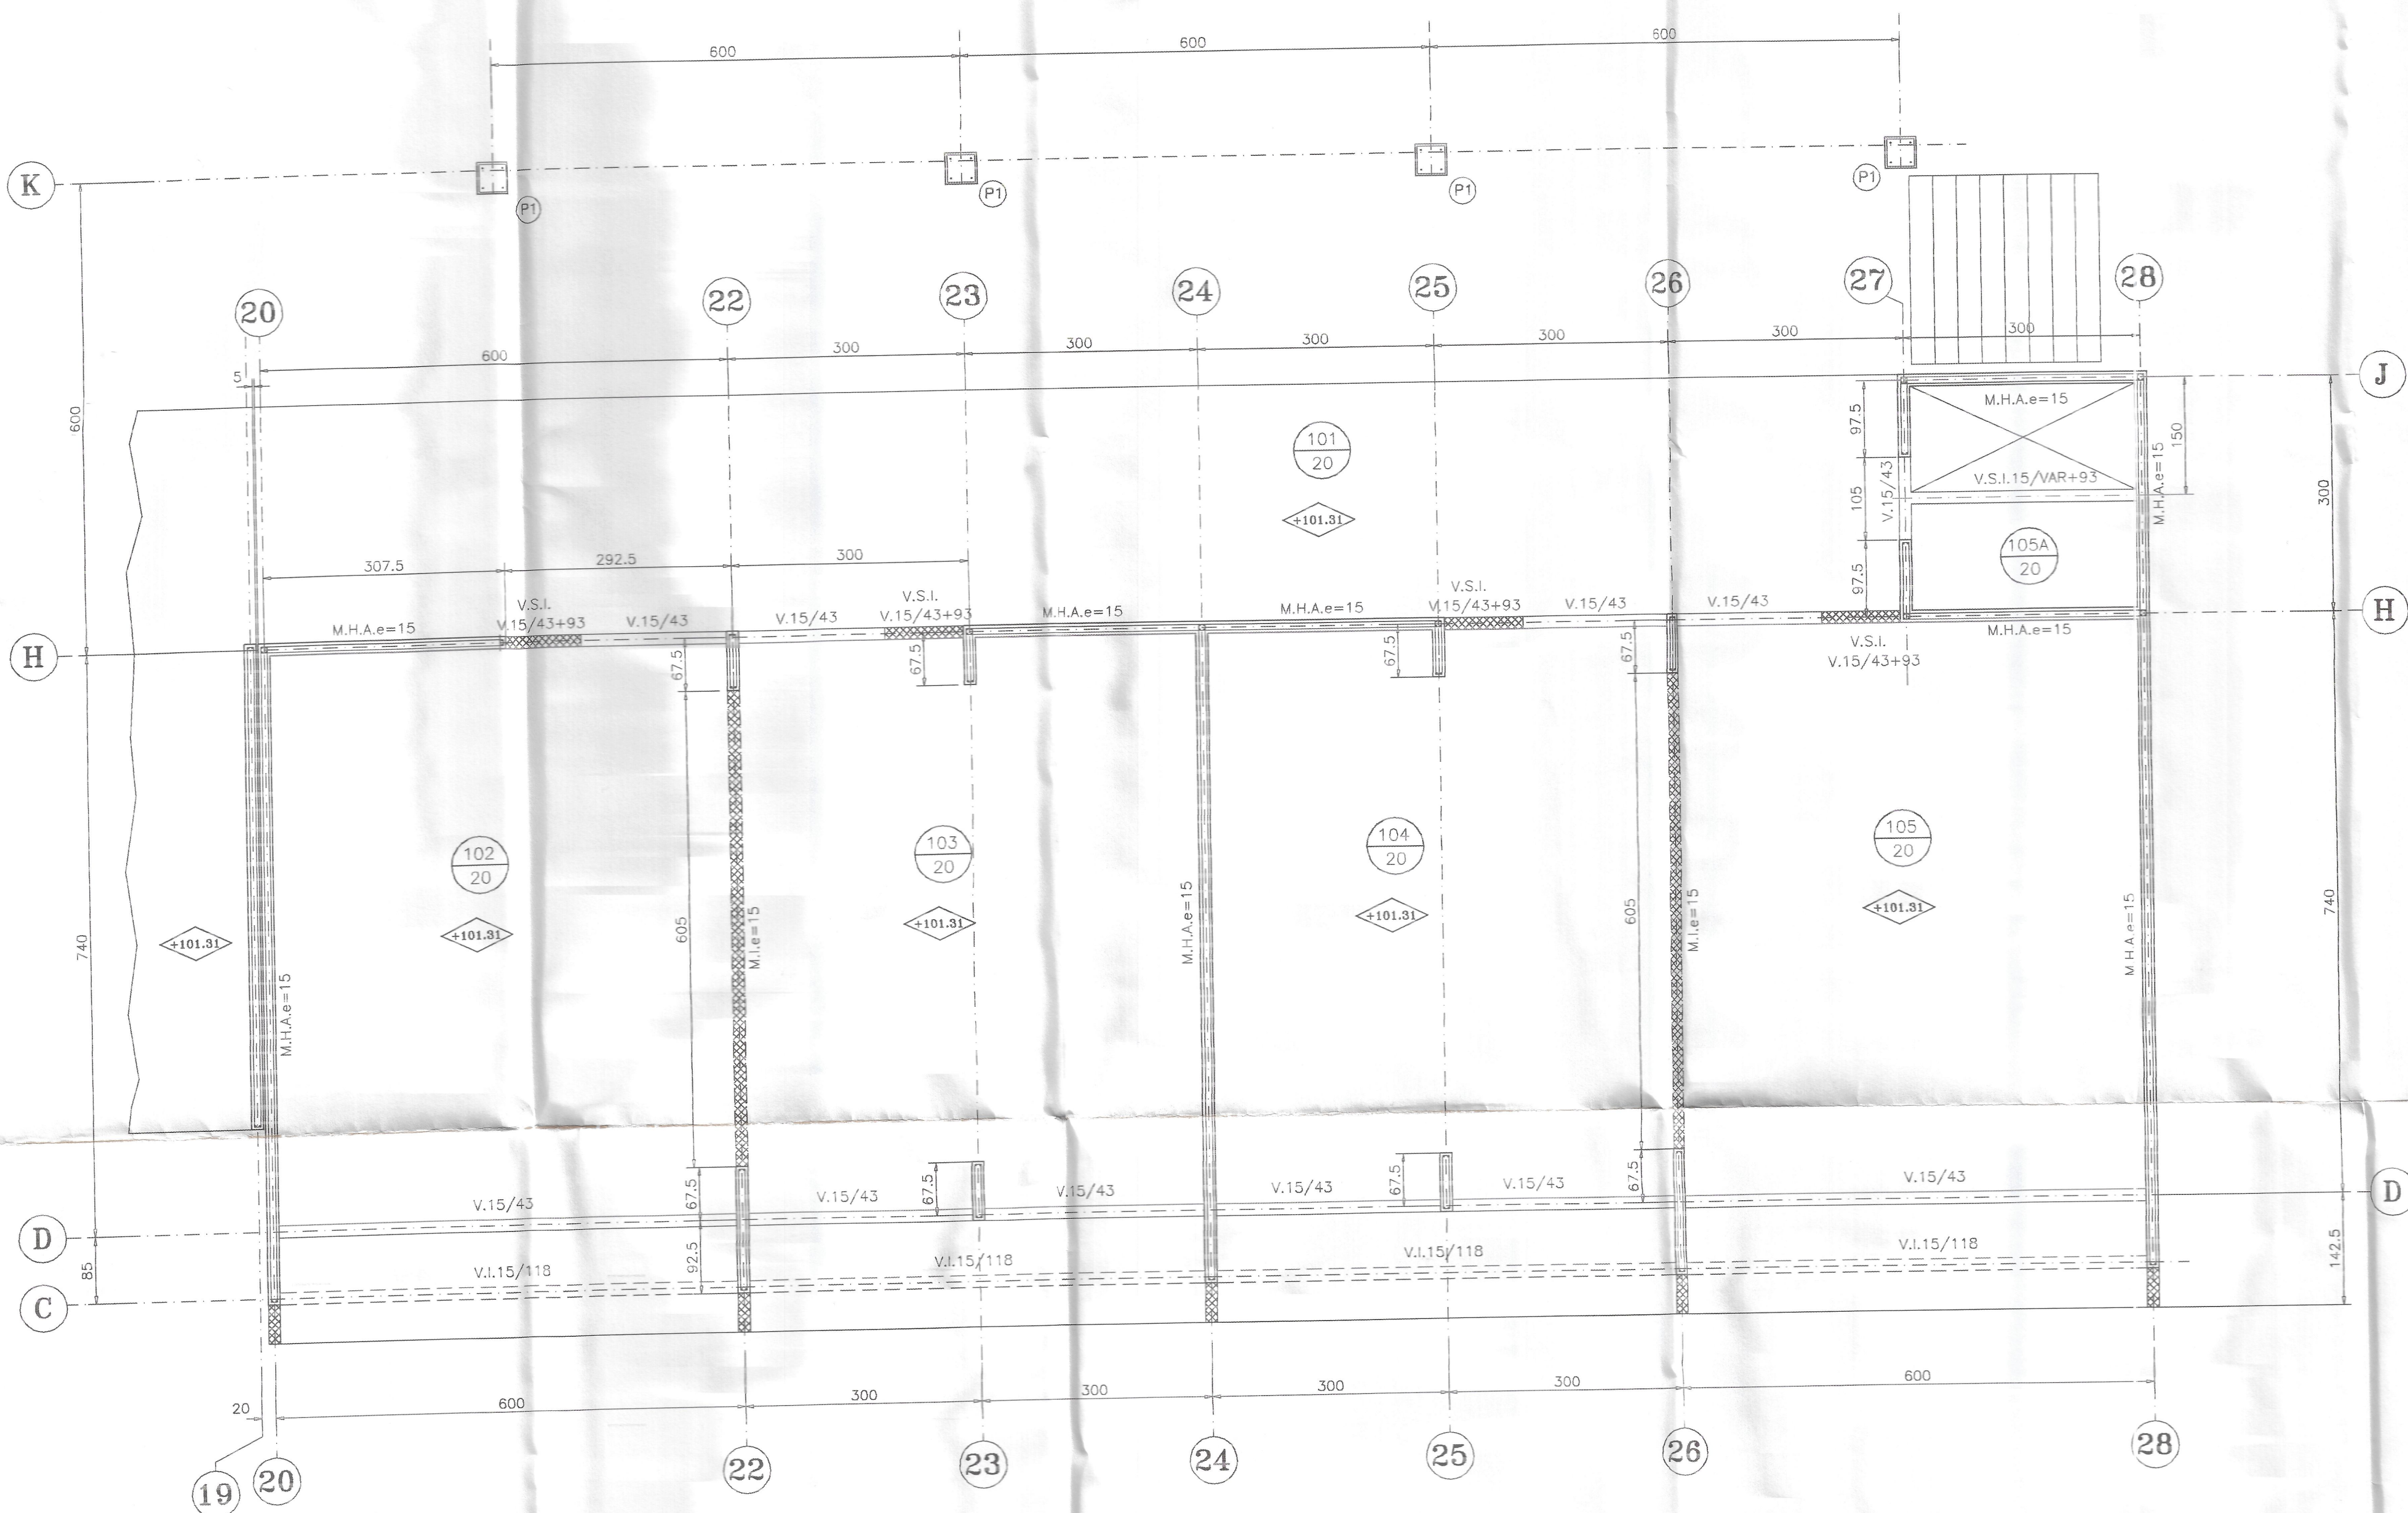

PLANTA DE ESTRUCTURAS 1ºPISO
ESCALA 1:50

SECTOR C

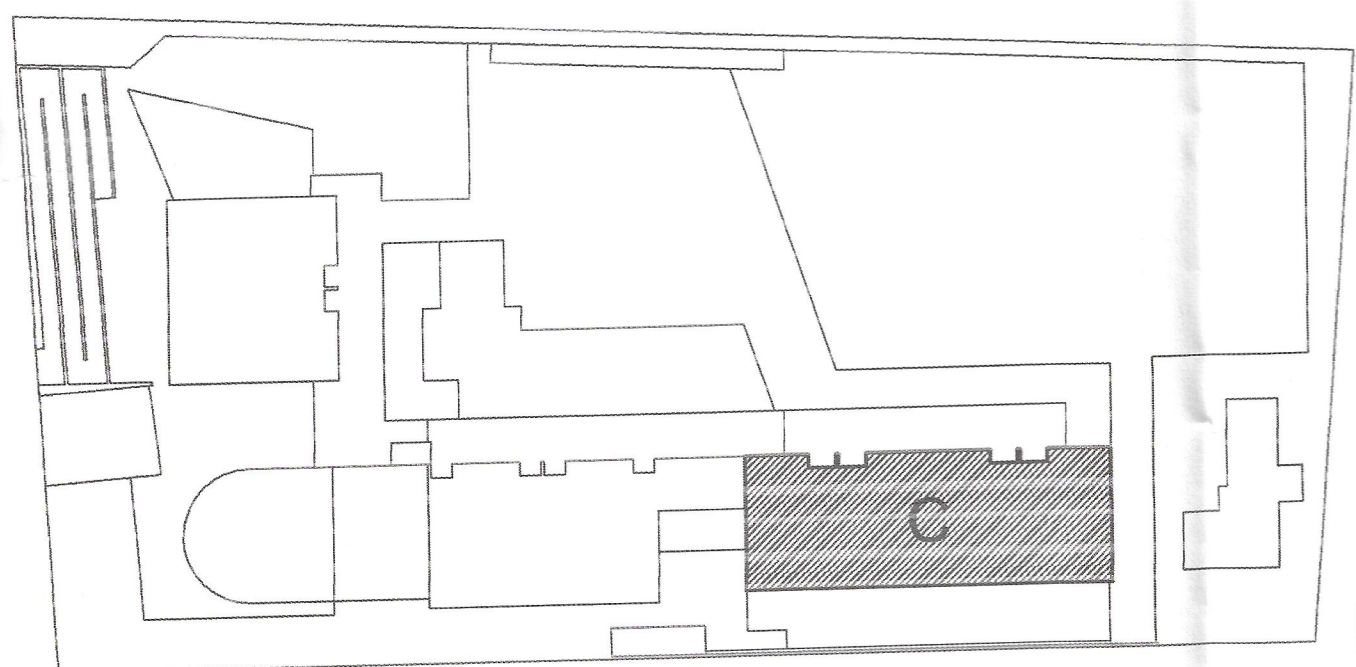

MODIFICACIONES				APROBACION DEL PROYECTO			
Nº	OBSERVACIONES	DIBUJO	APROBO	FECHA	POR	FECHA	FIRMA
D	REVISION GENERAL	T.C.A.	M.P.M.	20-03-06	APROBO	M.P.M. - C.M.C.	06-01-06
C	MODIFICACIONES ARQUITECTURA	T.C.A.	M.P.M.	15-03-06	CALCULO	M.P.M. - C.M.C.	06-01-06
B	EMITIDO PARA REVISION EXTERNA	T.C.A.	M.P.M.	03-02-06	REVISO	M.P.M. - C.M.C.	06-01-06
A	EMITIDO PARA REVISION ARQUITECTURA	T.C.A.	M.P.M.	08-02-06	DIBUJO	TATIANA CARRASCO A.	06-01-06



MOP		DIRECCION DE ARQUITECTURA DIRECCION REGIONAL	
IV REGION : COCHIMBO	OBRA: REPOSICION ESCUELA BASICA CAREN		
PROYECTO : MONTEPATRIA	PLANTA DE ESTRUCTURA 1º Y 2º PISO		
JEFE U. DE PROYECTO : ARO. FRANCISCO GUERRA	FECHA : FEBRERO 2006	FORMATO : A0	CLAVE : E
INSPECTOR FISCAL DE DISEÑO : ARO. ALEJANDRO VIO	ESCALA : 1:50	LAMINA Nº : 06	Nº OBRA : 2005-89
CONTENIDO : PLANO ESTRUCTURAS 1º-2ºPISO - SECTOR C		REVISION : D	
FECHA : FEBRERO 2006	ESCALA : INDICADAS	FORMATO : 110x75	REVISION : D