



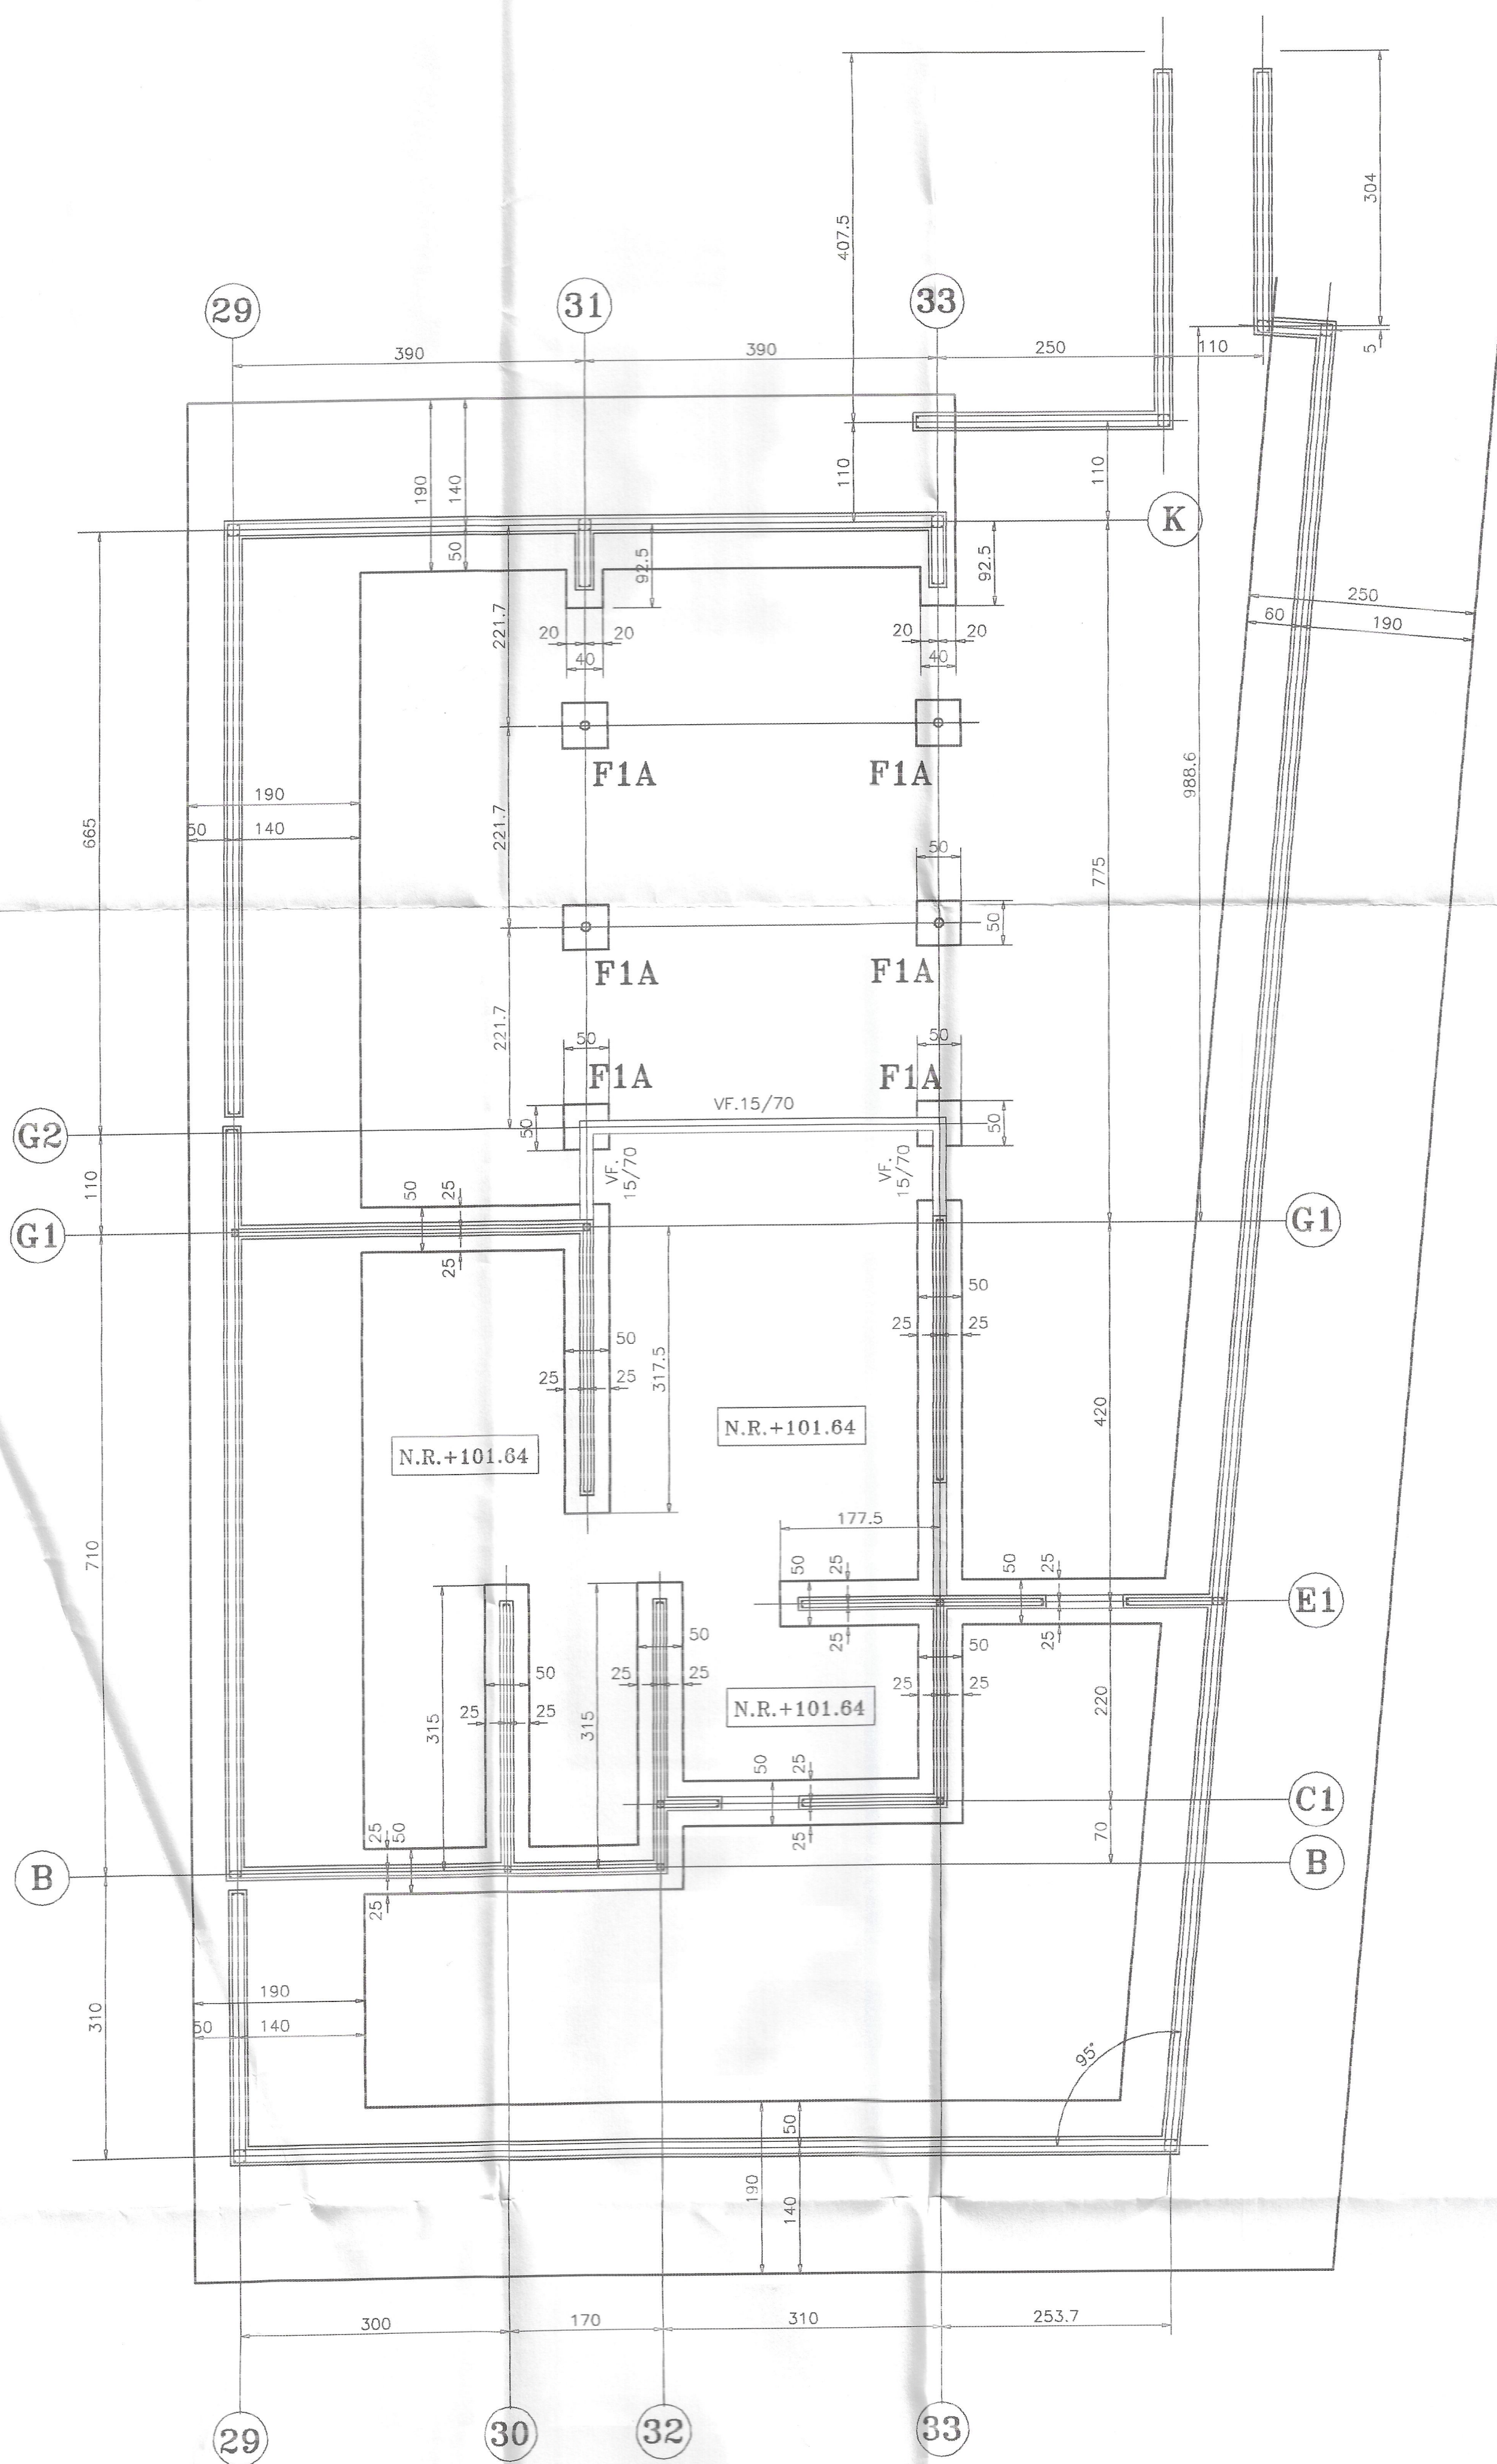


(CASA DEL DIRECTOR)
PLANTA DE FUNDACIONES
ESCALA 1:50


SECTOR D

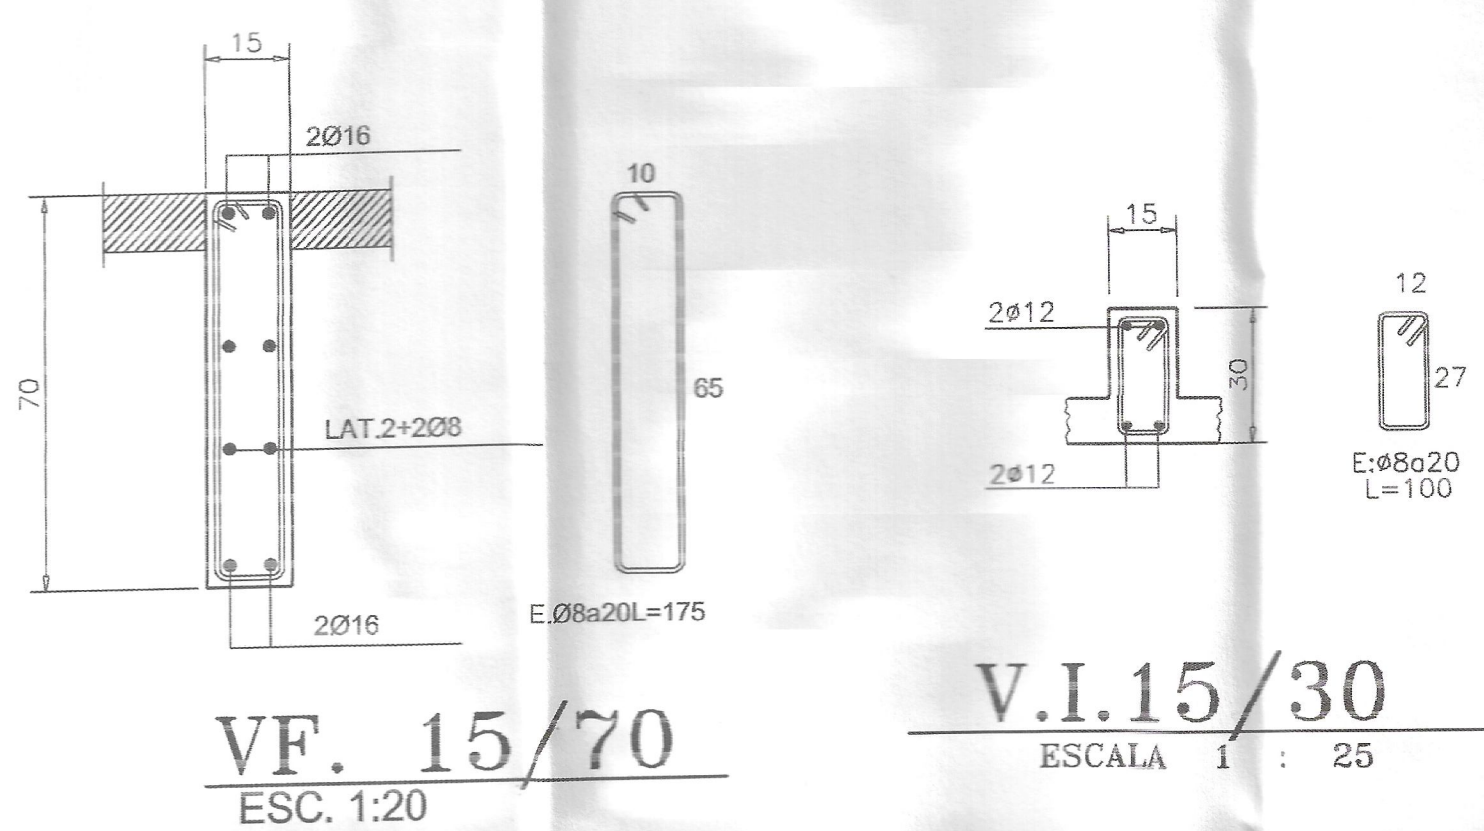

VF. 15/70
ESC. 1:20

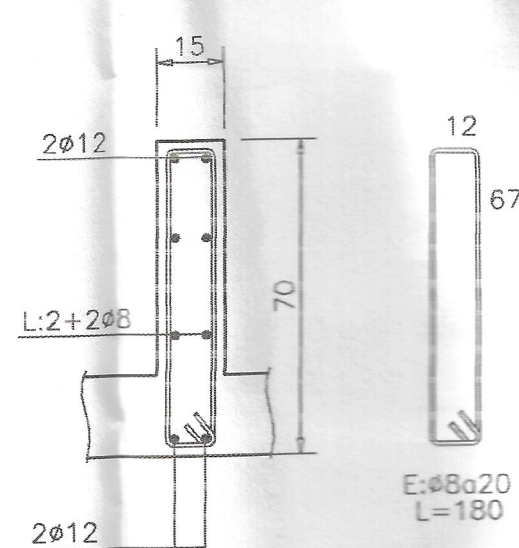


V.I.15/70
ESCALA 1 : 25

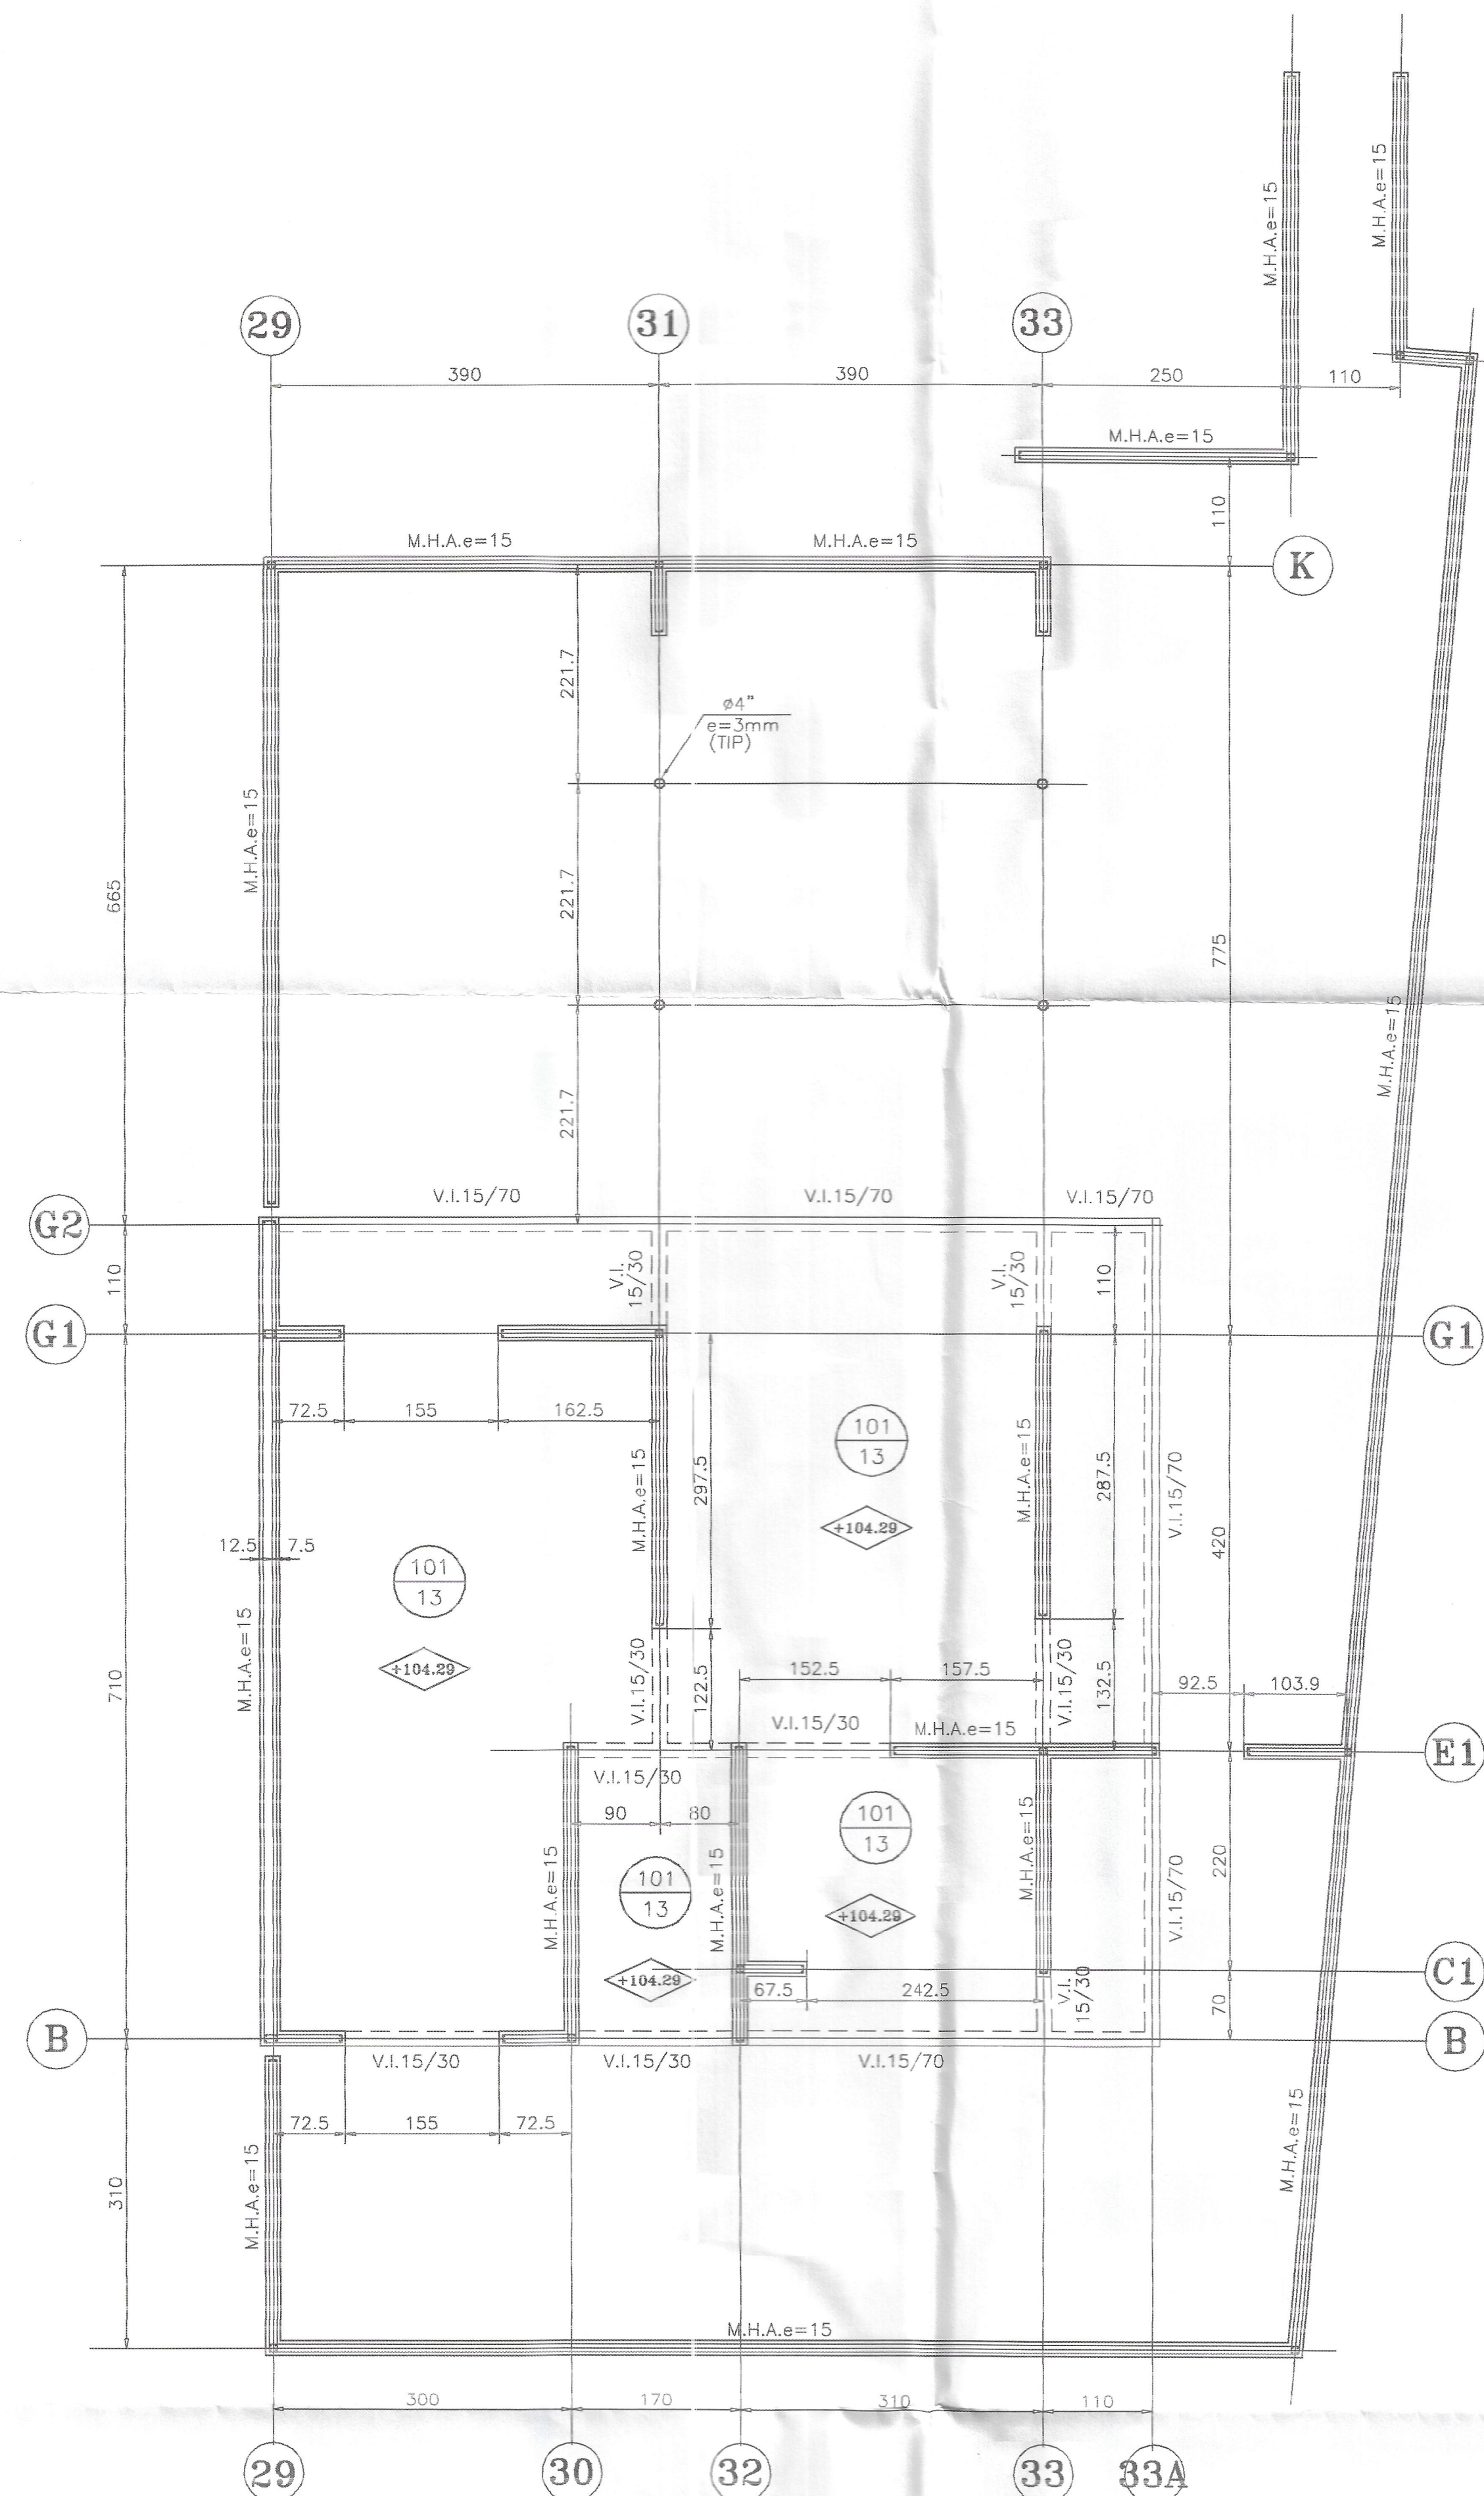

(CASA DEL DIRECTOR)
PLANTA DE ESTRUCTURAS 1ºPISO
ESCALA 1:50

SECTOR D

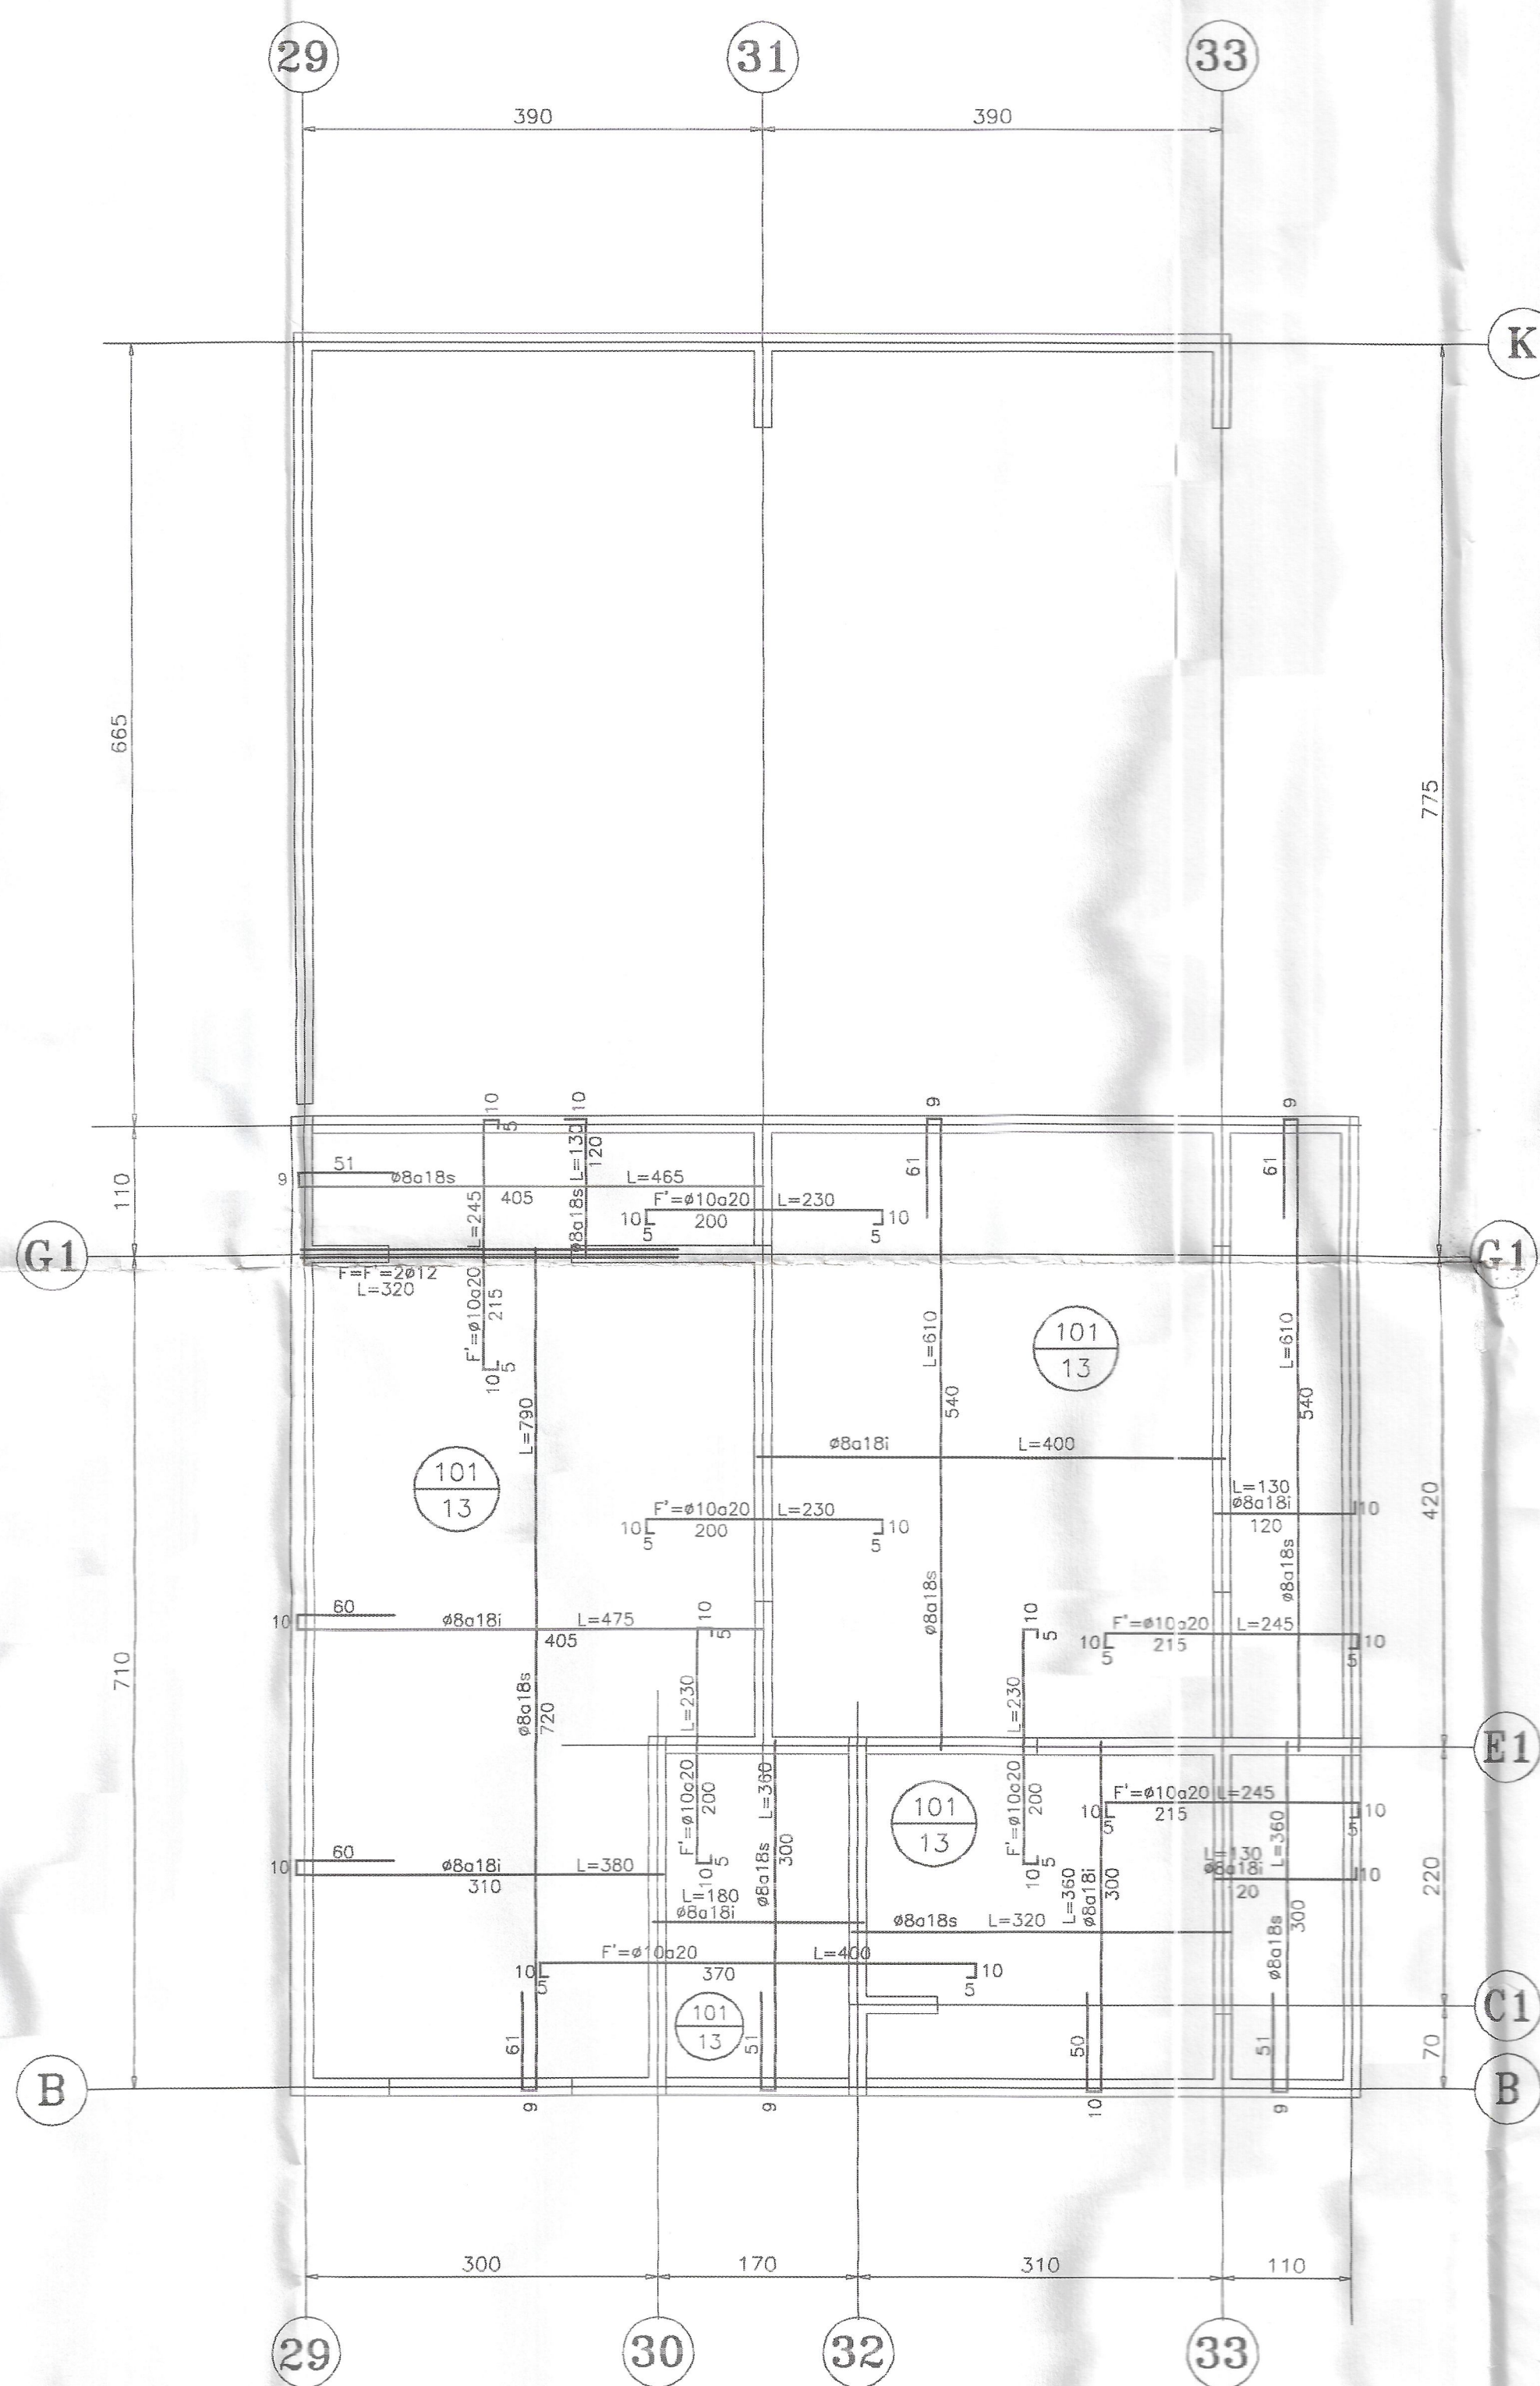

(CASA DEL DIRECTOR)
PLANTA DE LOSAS 1ºPISO
ESCALA 1:50

SECTOR D



MOP		DIRECCION DE ARQUITECTURA DIRECCION REGIONAL	
IV REGION : COQUIMBO	OBRA: REPOSICION ESCUELA BASICA CAREN	PLANO: PLANTA ESTRUCTURA Y FUNDACIONES	
PROYECTO : MONTEPATRIA	COMUNA : IV REGION COQUIMBO - LIMARI - MONTEPATRIA	FORMATO : A0	CLAVE : E
ARQ. FRANCISCO GUERRA	FECHERO 2006	FORMATO : 110x75	CLAVE : E
INSPECTOR FISCAL DE OBRA	FECHERO 2006	FORMATO : 110x75	CLAVE : E
ARQ. ALBA MORALES	FECHERO 2006	FORMATO : 110x75	CLAVE : E
PROYECTO : REPOSICION ESCUELA BASICA CAREN - MONTEPATRIA		Nº OBRAS : 2005-89	
ARQUITECTO : CRISTIAN GUERRA CIFUENTES		Nº LAMINA : E-07	
CONTENIDO : PLANO ESTRUCTURAS Y FUNDACIONES - SECTOR D		REVISION : D	
FECHA : FEBRERO 2006		ESCALA : INDICADAS	

MODIFICACIONES	APROBACION DEL PROYECTO
D REVISION GENERAL	T.C.A. M.P.M. 20-03-06 APROBO M.P.M. - C.M.C. 06-01-06
C MODIFICACIONES ARQUITECTURA	T.C.A. M.P.M. 13-03-06 CALCULO M.P.M. - C.M.C. 06-01-06
B EMITIDO PARA REVISION EXTERNA	T.C.A. M.P.M. 03-03-06 DISEÑO M.P.M. - C.M.C. 06-01-06
A EMITIDO PARA REVISION ARQUITECTURA	T.C.A. M.P.M. 08-02-06 DIBUJO TATIANA CARRASCO A. 06-01-06
OBSERVACIONES	DIBUJO APROBO FECHA POR FECHA FIRMA

