


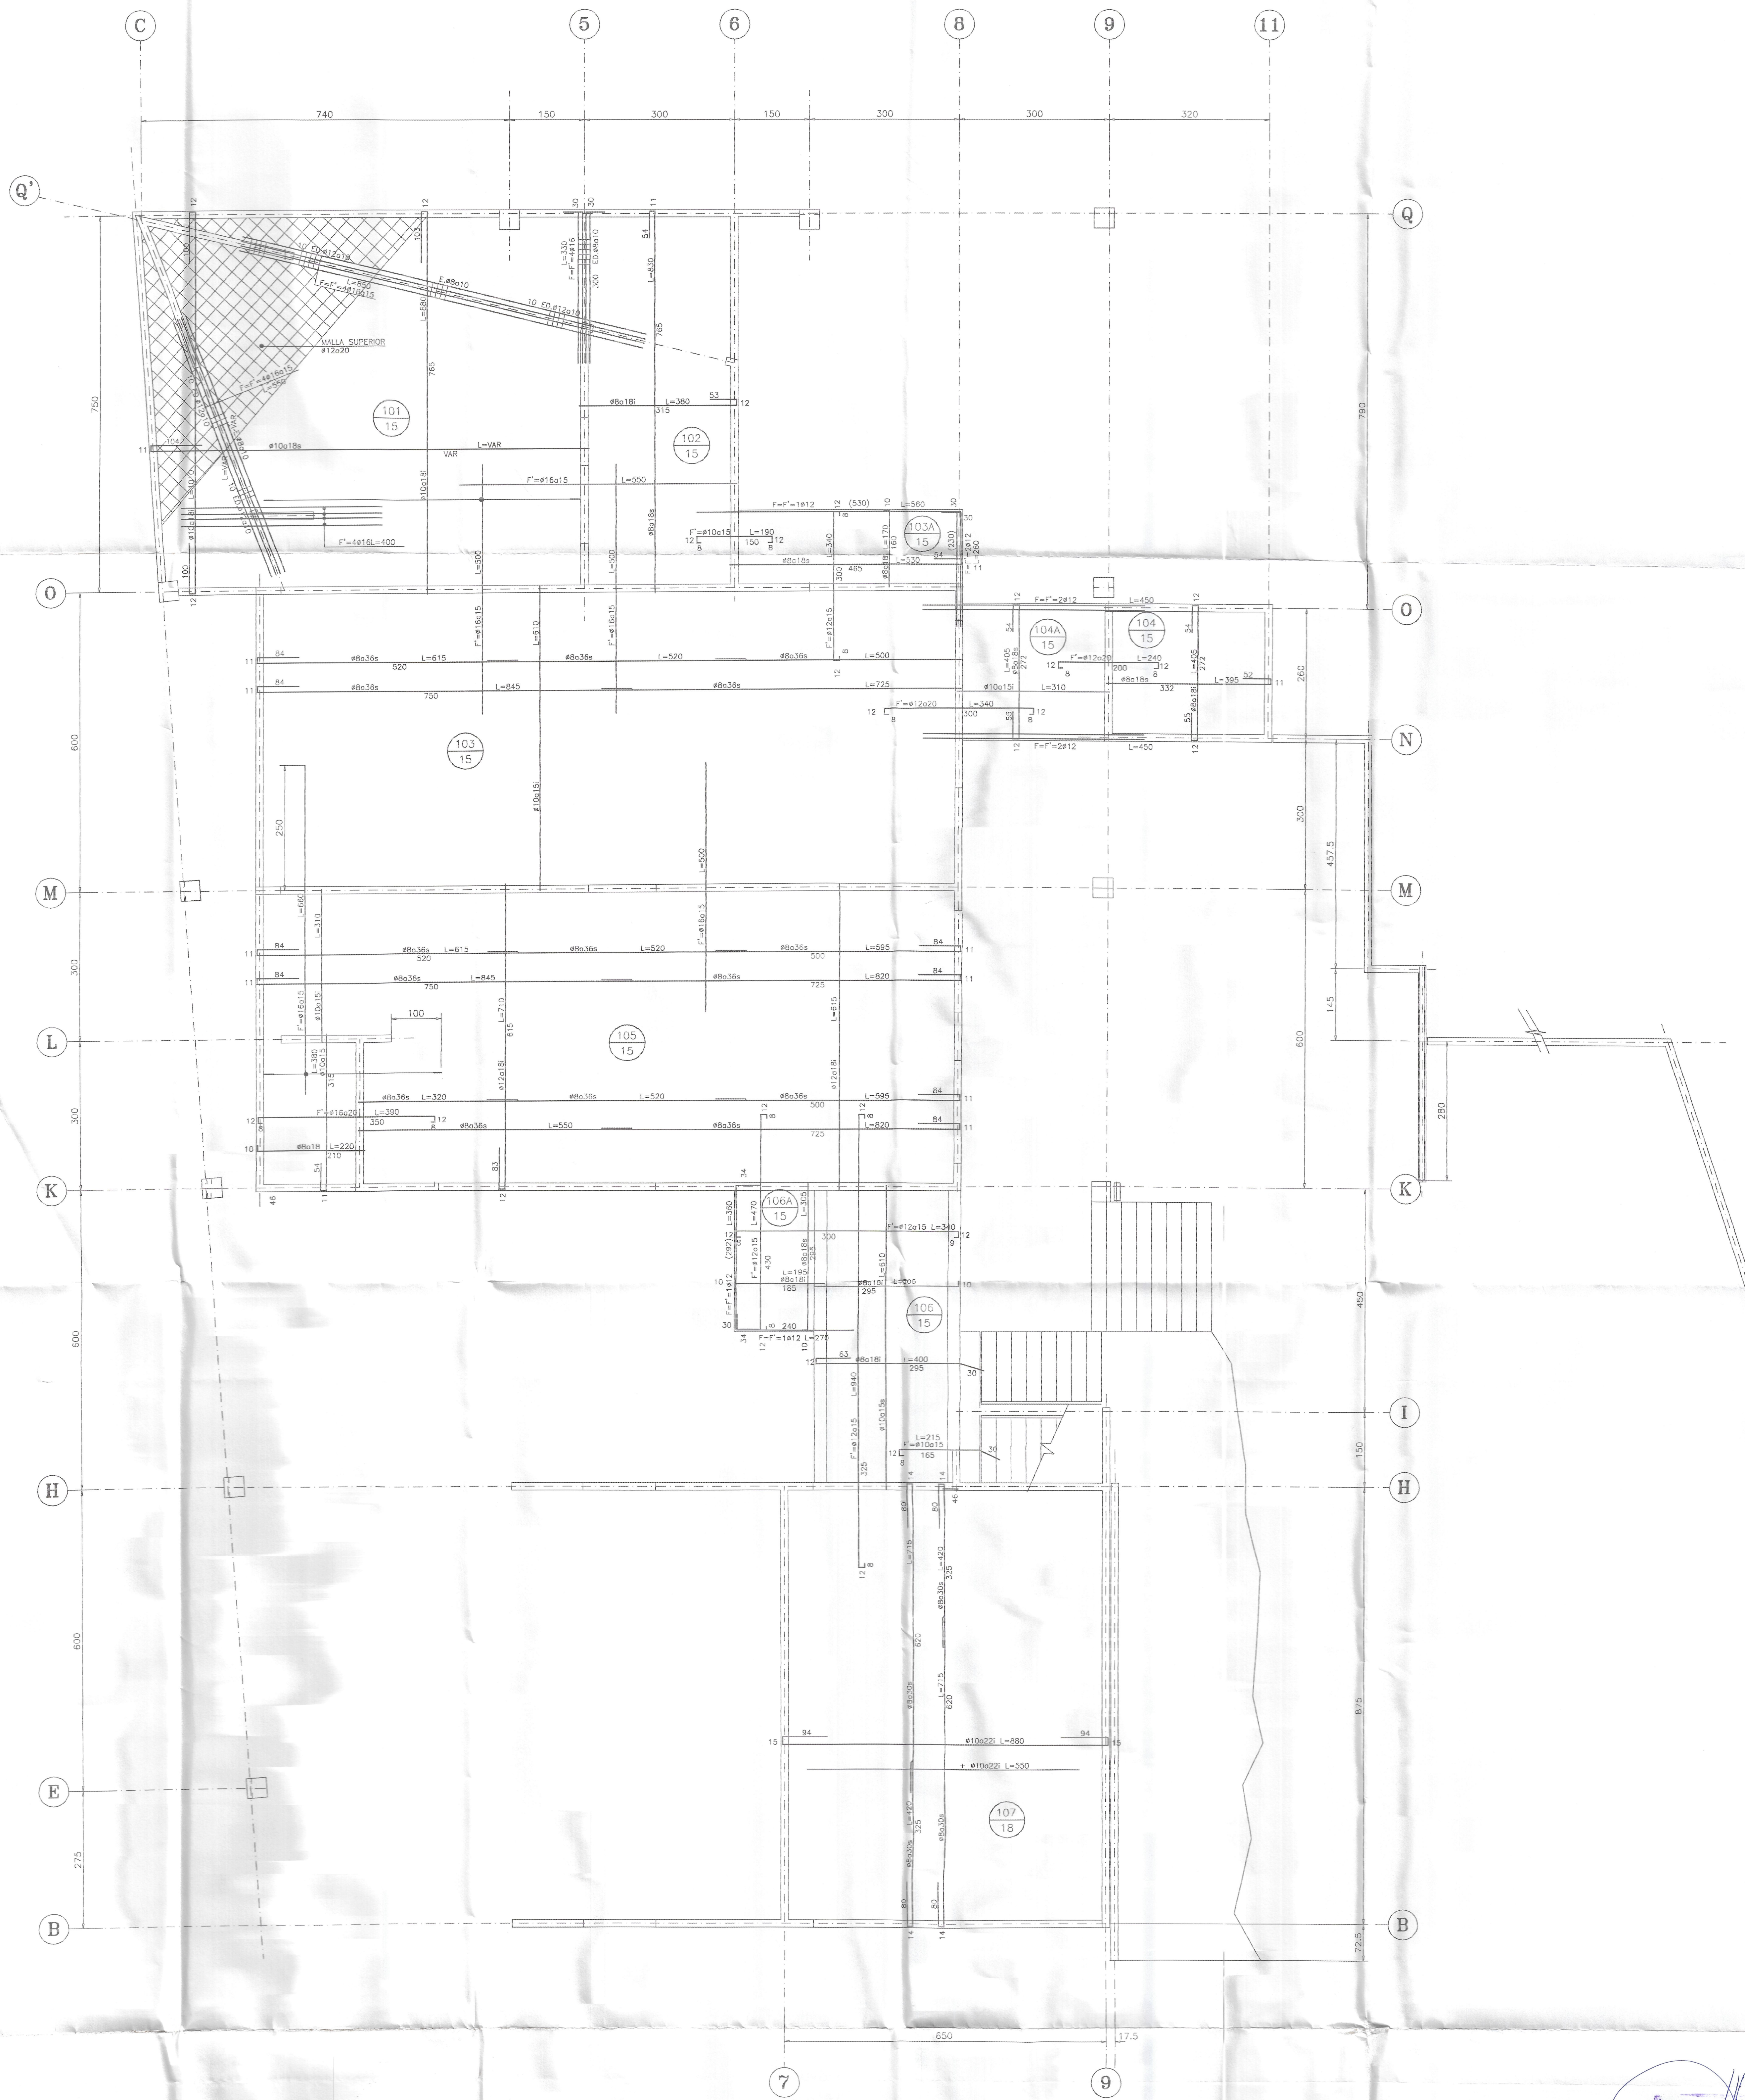

PLANTA DE LOSAS 1°PISO
ESCALA 1:50

SECTOR A



MOP		DIRECCION DE ARQUITECTURA	
IV REGION - COQUIMBO		OBRA: REPOSICION ESCUELA BASICA CAREN	
PROVINCIA - LIMARI	PLANO: PLANTA DE LOSAS SECTOR A		
CORONA - MONTEPATRIA	PROYECTO: REPOSICION ESCUELA BASICA CAREN		
JEFE U. DE PROYECTOS	JEFE U. DE PROYECTOS		
ARO. FRANCISCO GUERRA	FEBRERO 2008		
INSPECTOR FISCAL DE DISEÑO	ESCALA: 1:50		
ARO. ALONSO VIO	FORMATO: A0	CLAVE: E	LAMINA Nº: 08

Nº	MODIFICACIONES	DIBUJO	APROBACION DEL PROYECTO
D	REVISION GENERAL	T.C.A. M.P.M.	20-03-06 APROBADO M.P.M. - C.M.C. 06-01-06
C	MODIFICACIONES ARQUITECTURA	T.C.A. M.P.M.	13-03-06 CALCULO M.P.M. - C.M.C. 06-01-06
B	EMITIDO PARA REVISION EXTERNA	T.C.A. M.P.M.	03-03-06 REVISIO M.P.M. - C.M.C. 06-01-06
A	EMITIDO PARA REVISION ARQUITECTURA	T.C.A. M.P.M.	08-02-06 DIBUJO TATIANA CARRASCO A. 06-01-06
Nº	OBSERVACIONES	DIBUJO	APROBADO



PROYECTO: REPOSICION ESCUELA BASICA CAREN - MONTEPATRIA		Nº OBRA: 2005-89
ARQUITECTO: CRISTIAN GUIXE CIFUENTES		Nº LAMINA: E-08
COMUNA: IV REGION COQUIMBO - LIMARI - MONTEPATRIA		FECHA: FEBRERO 2008
CONTENIDO: PLANO LOSAS 1°PISO - SECTOR A -		ESCALA: INDICADAS
FORMATO: A0		CLAVE: E
LAMINA Nº: 08		REVISION: D