



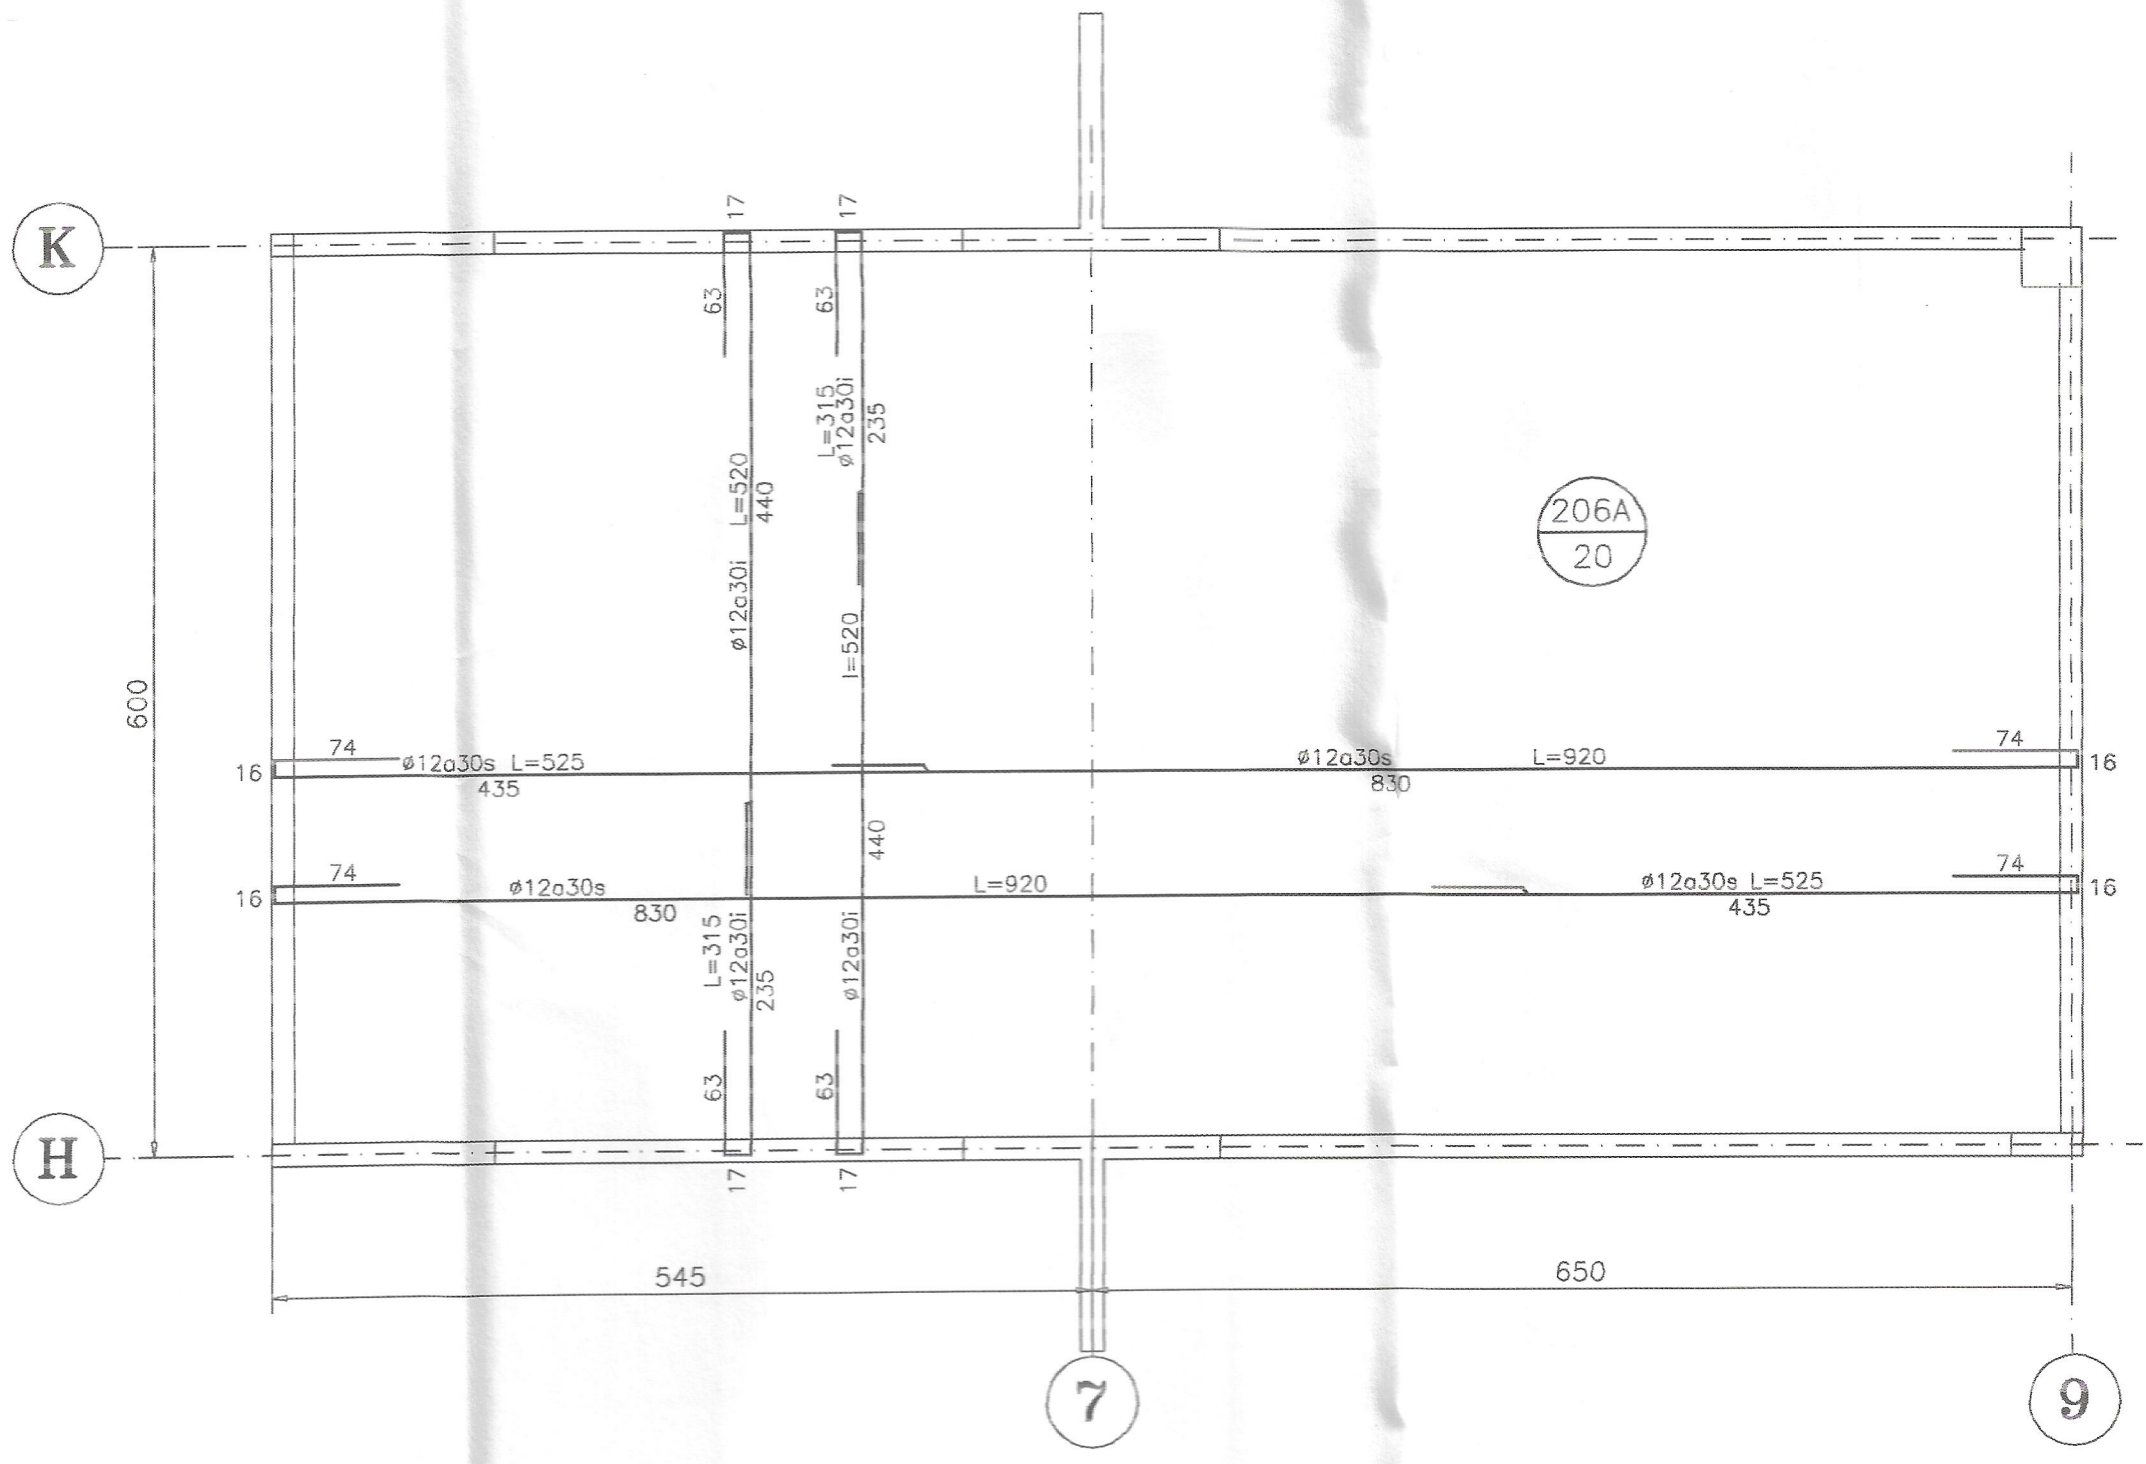


PLANTA Nv. +102.29
ESCALA 1:50

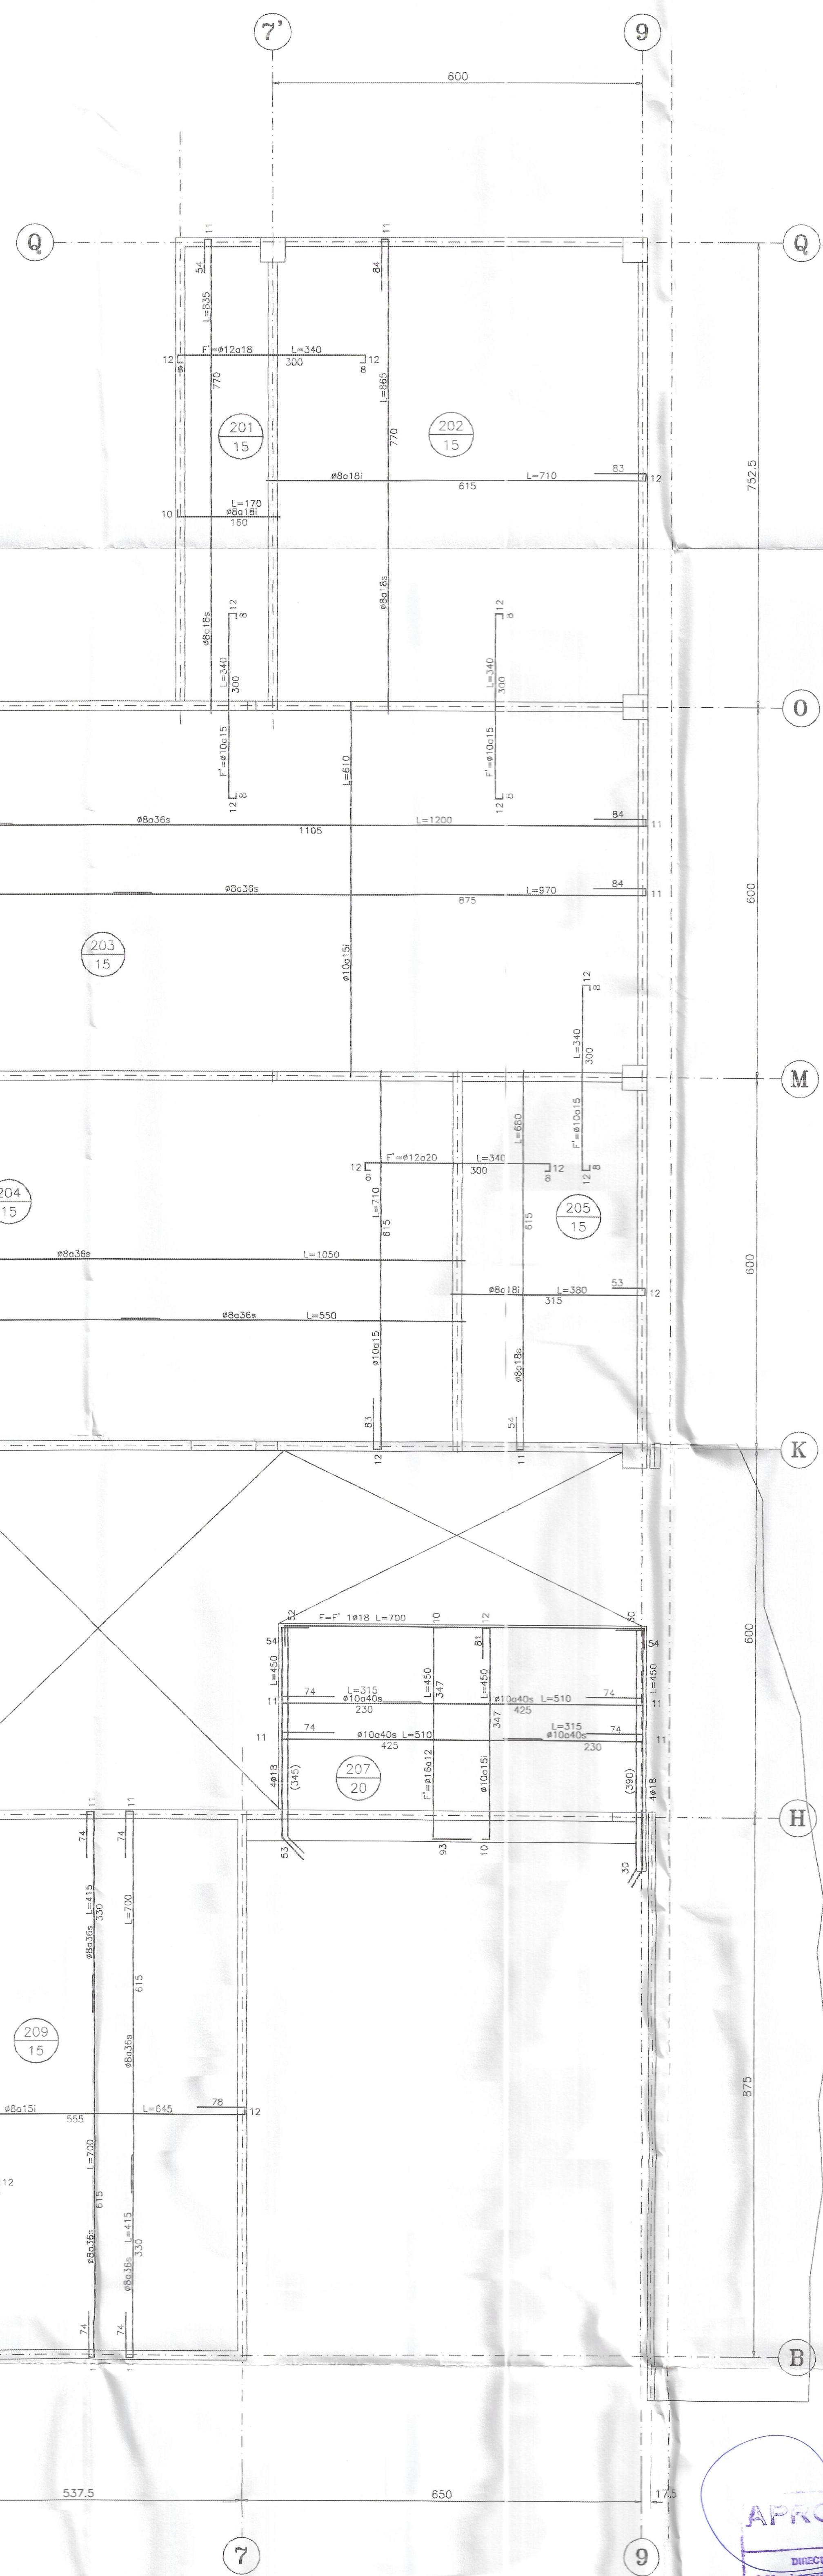

PLANTA DE LOSAS 2º PISO
ESCALA 1:50

SECTOR A

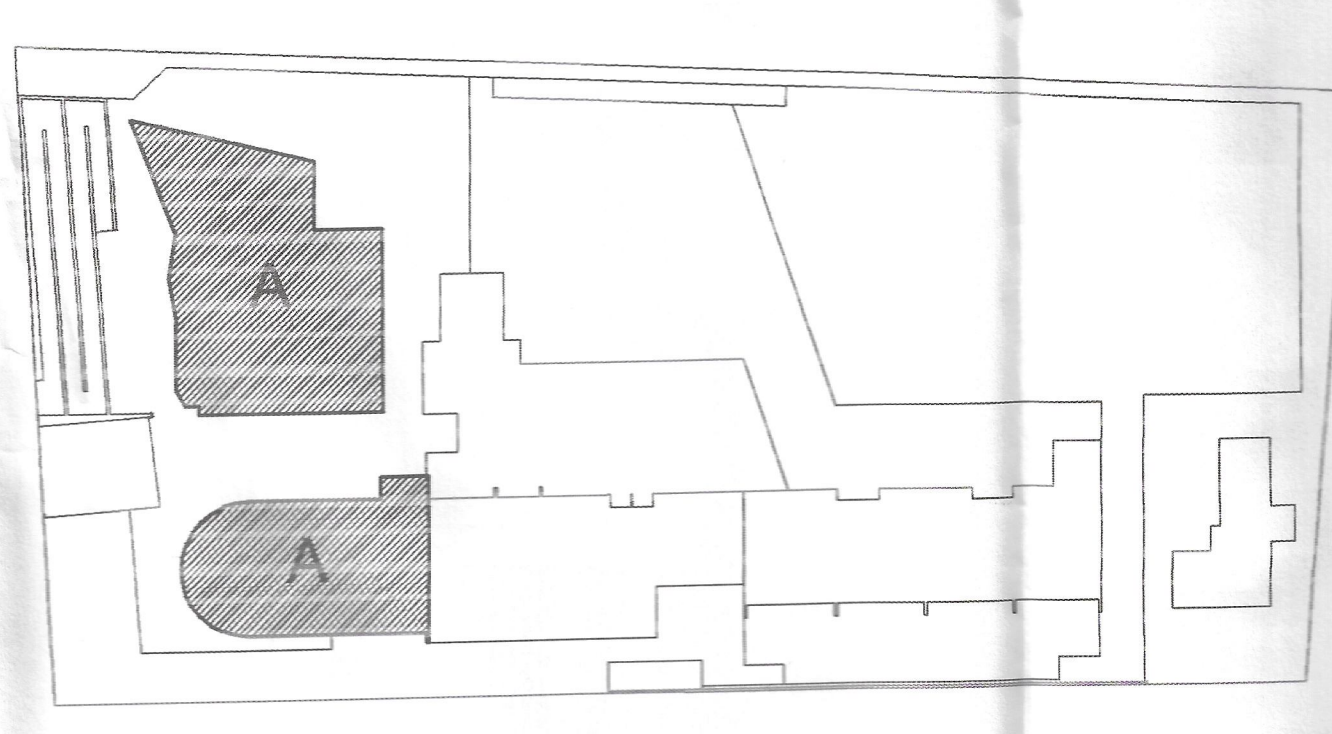

Nº	MODIFICACIONES	OBSERVACIONES	DIBUJO	APROBO	FECHA
D	REVISION GENERAL				
C	MODIFICACIONES ARQUITECTURA				
B	EMITIDO PARA REVISION EXTERNA				
A	EMITIDO PARA REVISION ARQUITECTURA				



PROYECTO :	REPOSICION ESCUELA BASICA CAREN - MONTE PATRIA	Nº OBRA	2005-89
ARQUITECTO :	CRISTIAN GUIXE CIPUENTES	Nº LAMINA	E-09
COMUNA :	IV REGION COQUIMBO - LIMARI - MONTEPATRIA	REVISION	D
CONTENIDO :	PLANO LOSAS 2º PISO - SECTOR A -		
FECHA :	FEBRERO 2006	ESCALA :	INDICADAS
		FORMATO :	110x75