



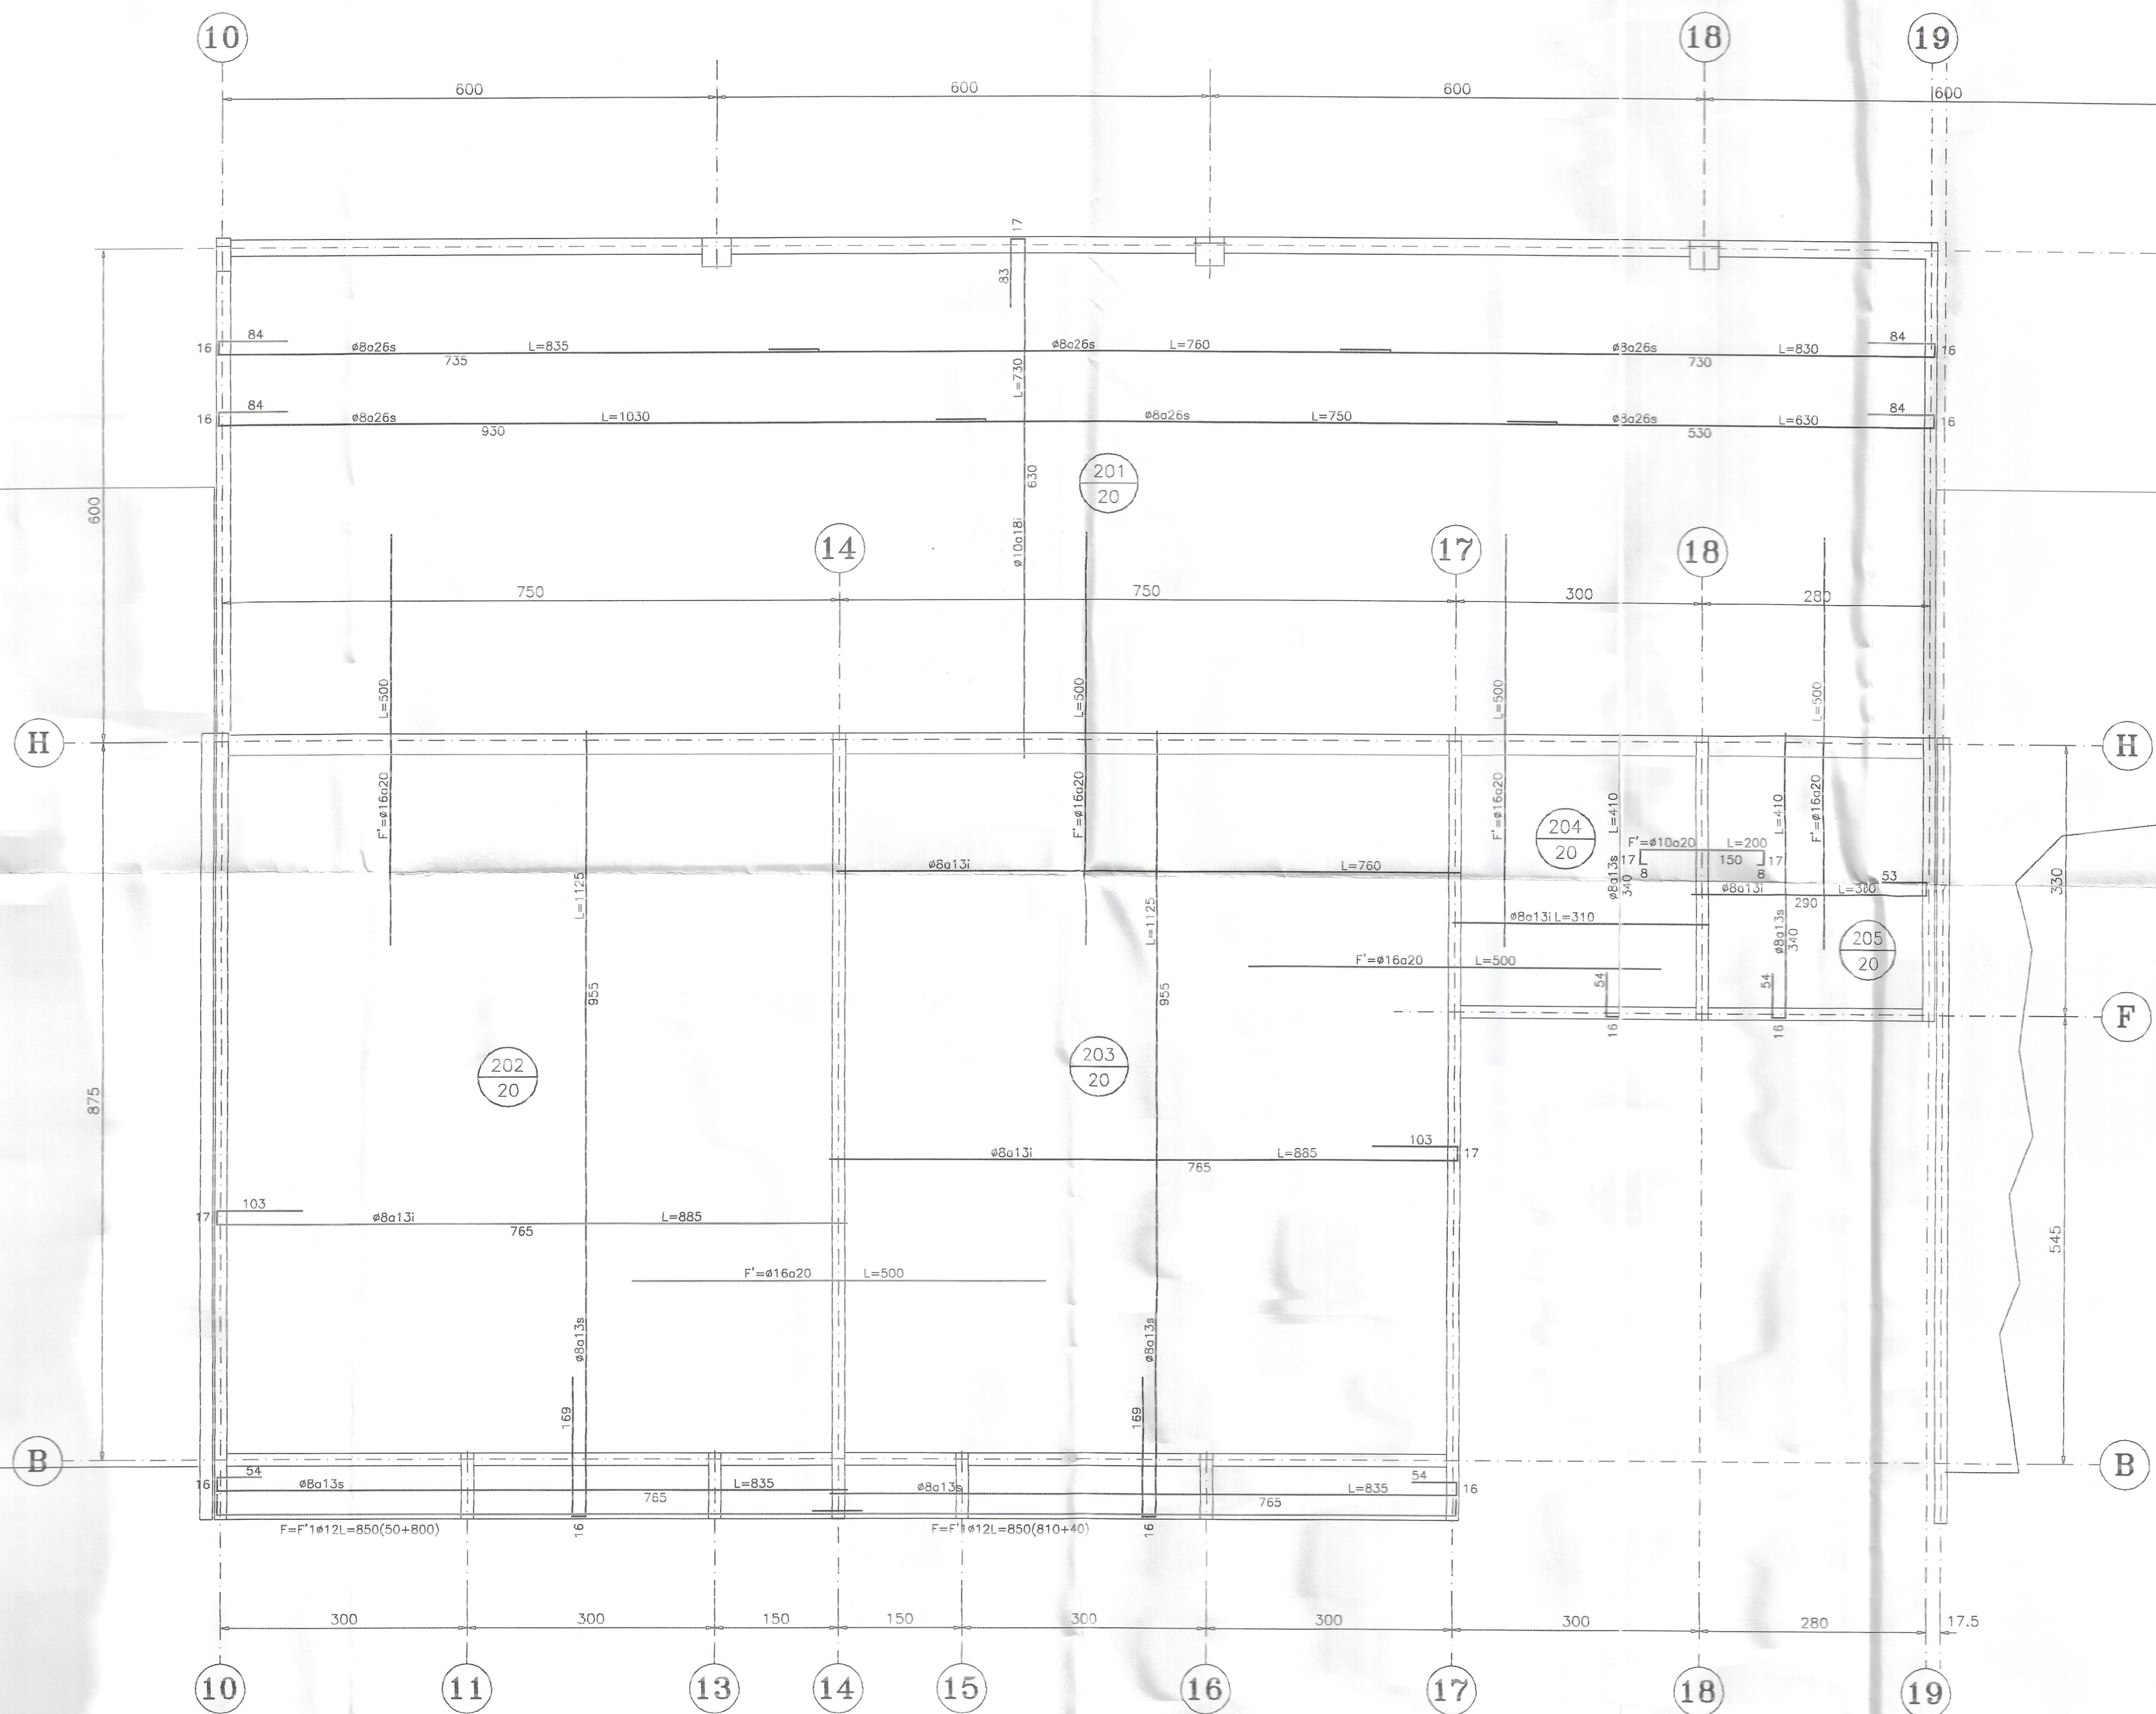


PLANTA DE LOSAS 2º PISO
ESCALA 1:50

SECTOR B

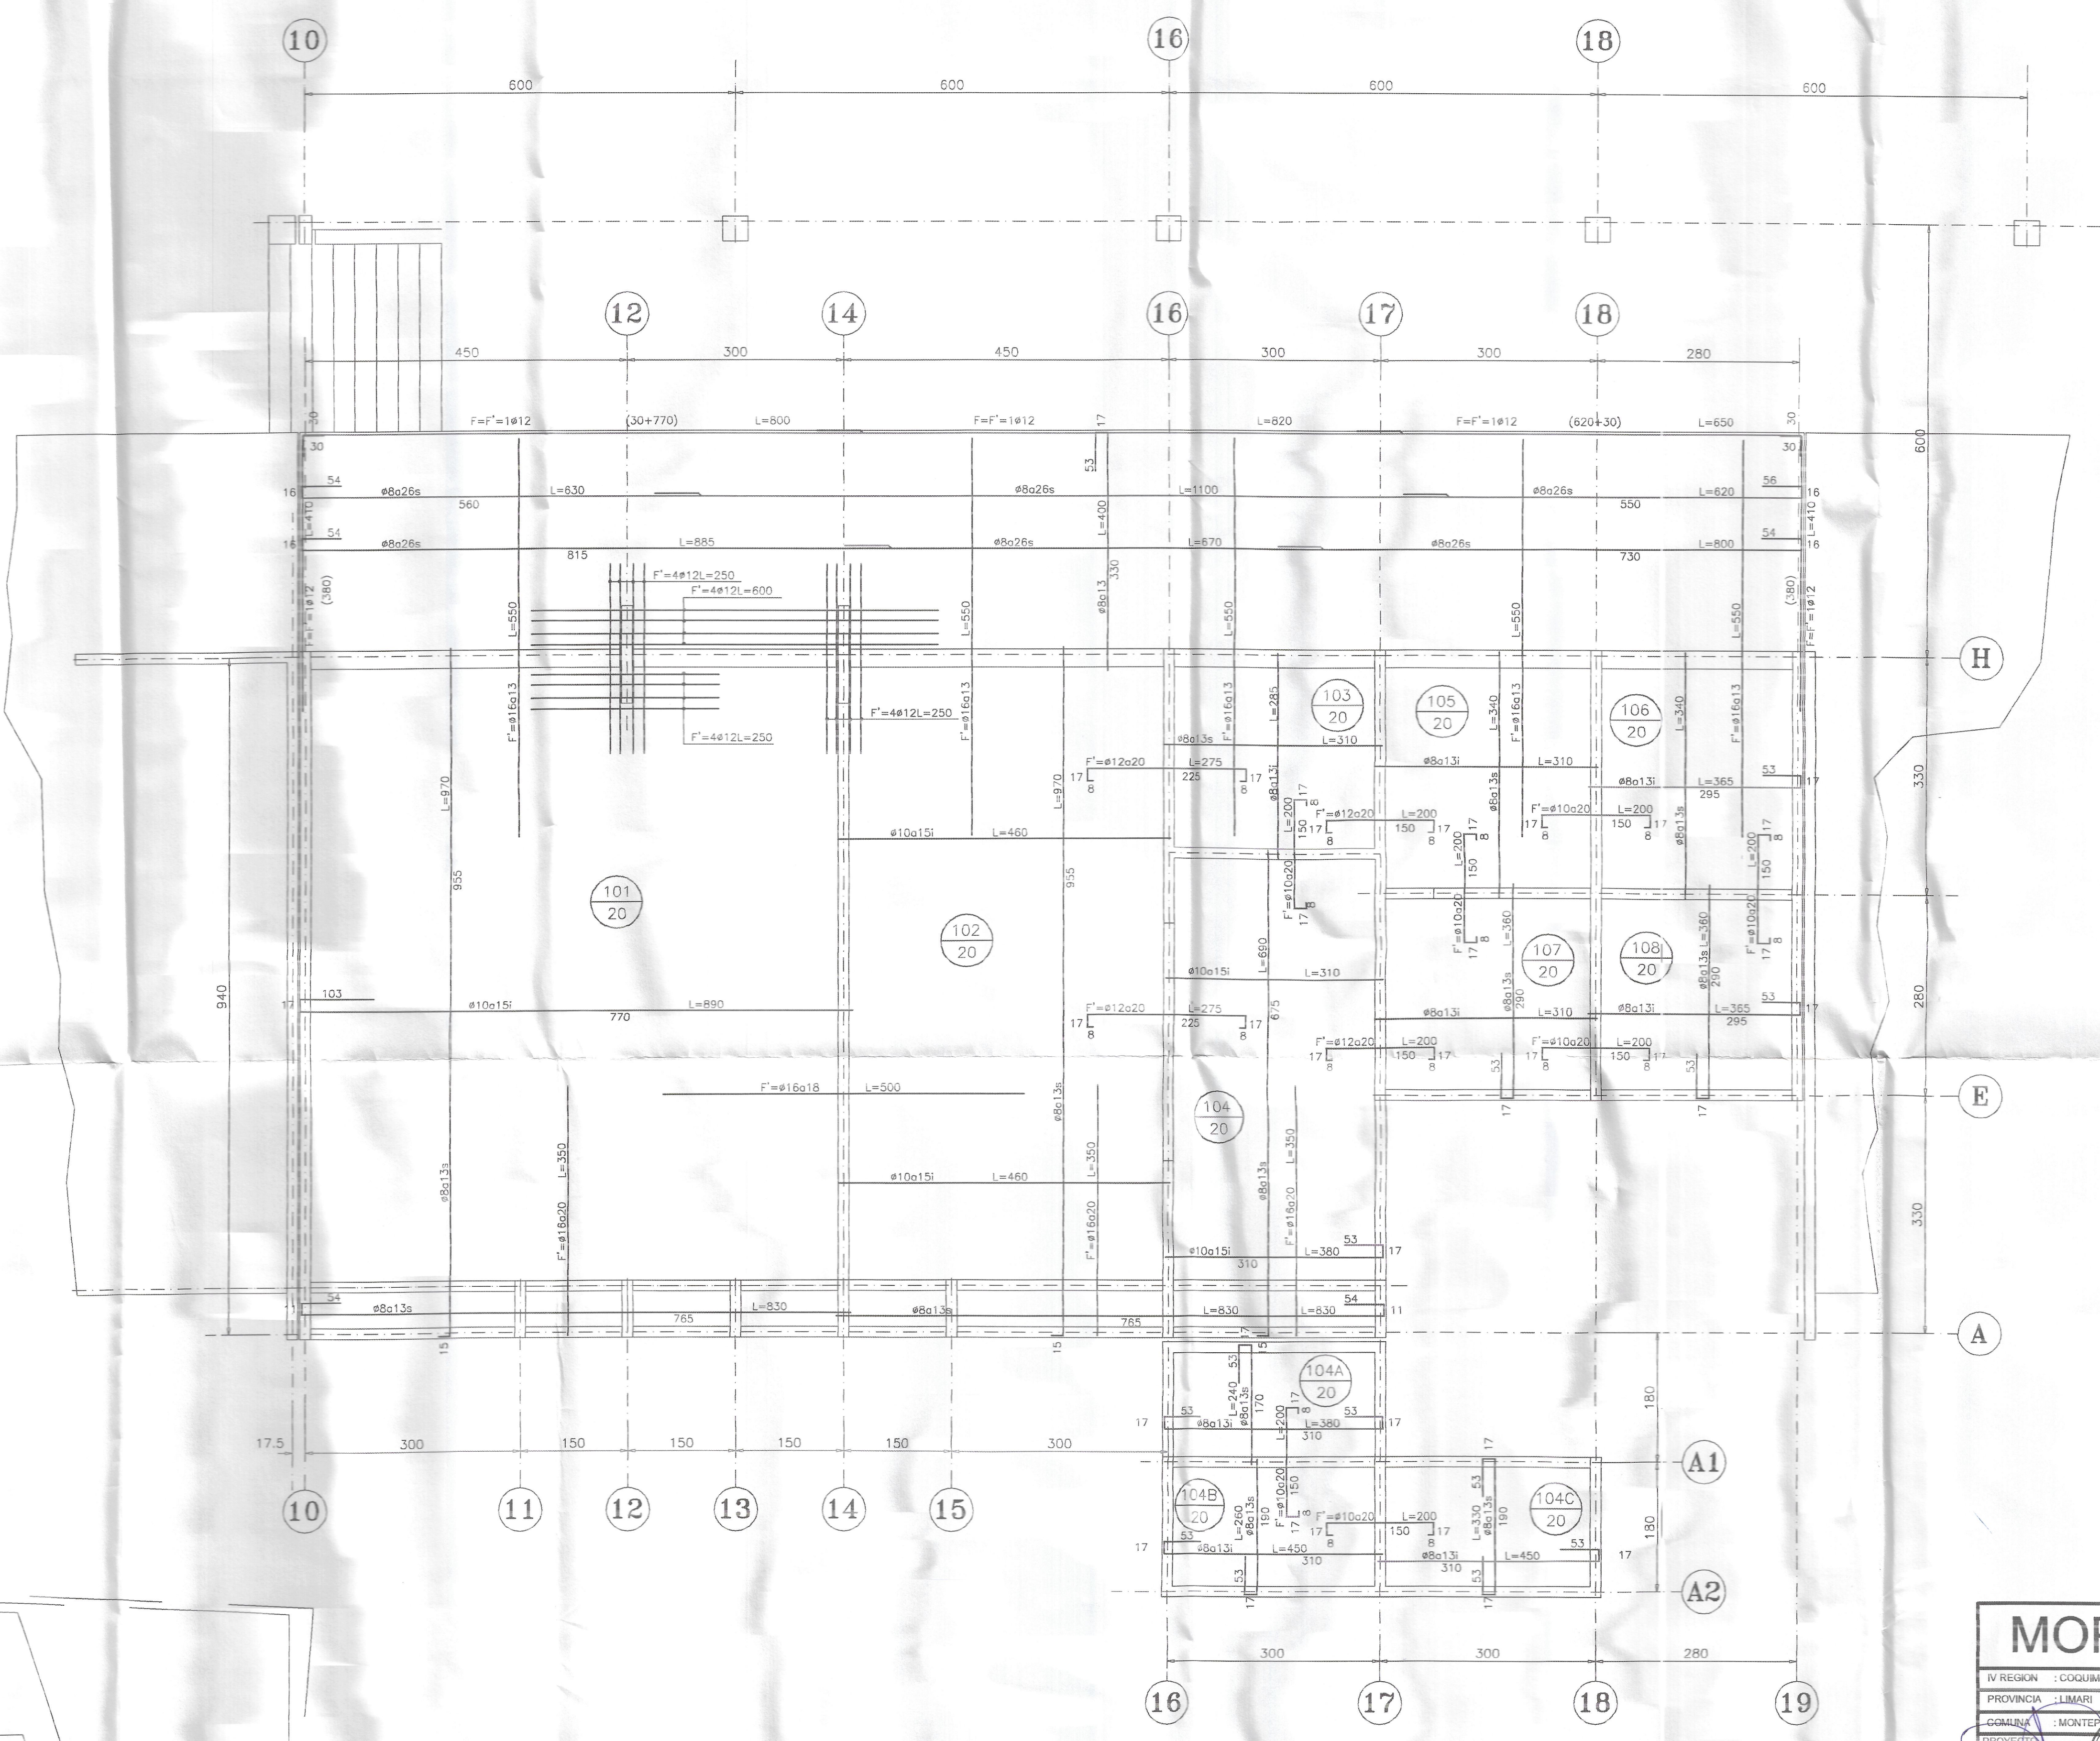

PLANTA DE LOSAS 1º PISO
ESCALA 1:50

SECTOR B

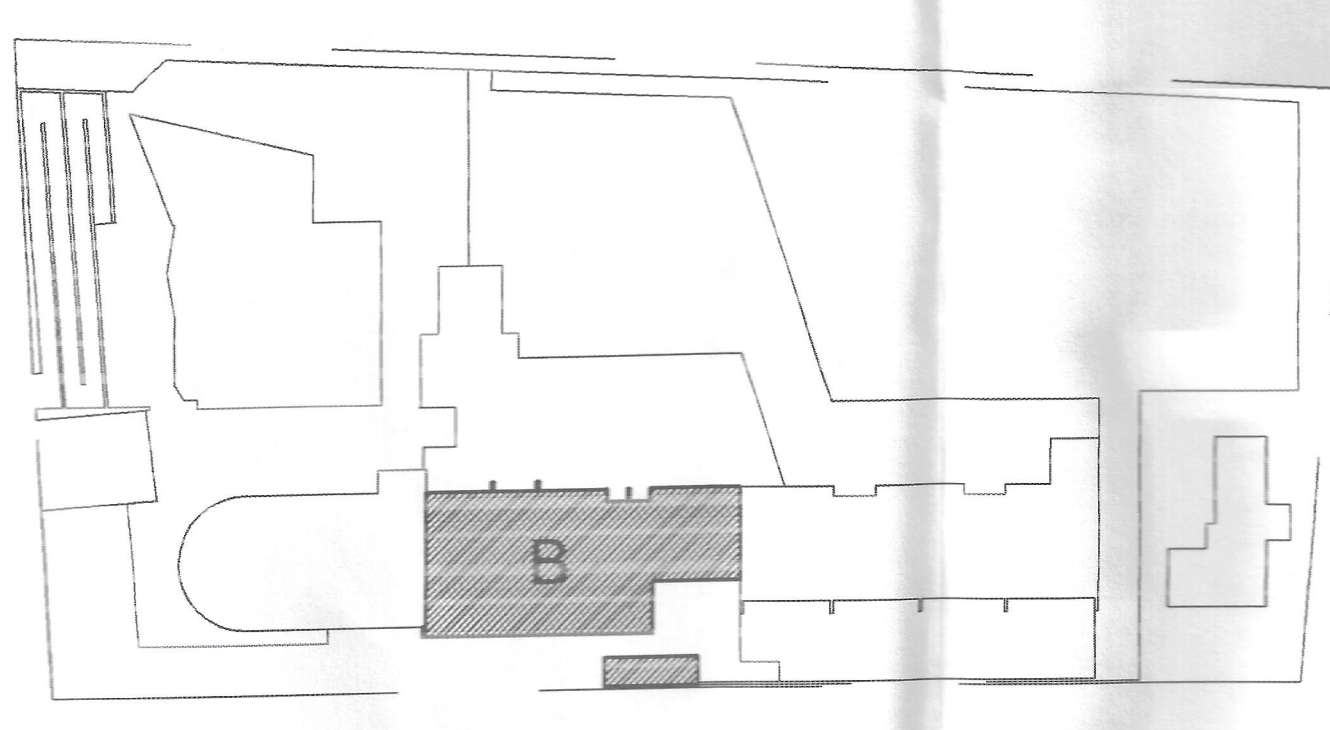

APROBADO
DIRECCION DE OBRAS
MONTES DE PATRIA
C. B. L. N.º 2005-89

ALCALDE

SECTOR B

MOP		DIRECCION DE ARQUITECTURA DIRECCION REGIONAL	
IV REGION - COQUIMBO	OBRA: REPOSICION ESCUELA BASICA CAREN	PLANO:	PLANTA LOSAS 1º Y 2º PISO SECTOR B
PROVINCIA - LIMARI		CUADRO DE UBICACION	
COMUNA - MONTEPATRIA			
PROYECTO			
Jefe U. de Proyecto			
AIR. FRANCISCO GUERRA			
INSPECTOR FISCAL DE DISEÑO			
AIR. ANTONIO LAYO			
DIRECCION REGIONAL			
FECHA: FEBRERO 2006	ESCALA: 1:50	FORMATO: A0	CLAVE: E
PROYECTO: REPOSICION ESCUELA BASICA CAREN - MONTEPATRIA		Nº OBRA: 2005-89	
ARQUITECTO: CRISTIAN GUIXE CIFUENTES		Nº LAMINA: E-10	
COMUNA: IV REGION COQUIMBO - LIMARI - MONTEPATRIA			
CONTENIDO: PLANO LOSAS 1º-2º PISO - SECTOR B -			
FECHA: FEBRERO 2006	ESCALA: INDICADAS	FORMATO: 110x75	REVISION: D

MODIFICACIONES				APROBACION DEL PROYECTO			
Nº	DESENVOLUCIONES	DIBUJO	APROBADO	FECHA	FECHA	FECHA	FIRMA
D	REVISION GENERAL	T.C.A.	M.P.M.	20-03-06	APROBADO	M.P.M. - C.M.C.	06-01-06
C	MODIFICACIONES ARQUITECTURA	T.C.A.	M.P.M.	13-03-06	CALCULO	M.P.M. - C.M.C.	06-01-06
B	EMITIDO PARA REVISION EXTERNA	T.C.A.	M.P.M.	03-03-06	REVISIO	M.P.M. - C.M.C.	06-01-06
A	EMITIDO PARA REVISION ARQUITECTURA	T.C.A.	M.P.M.	08-02-06	DIBUJO	TATIANA CARRASCO A.	06-01-06

