



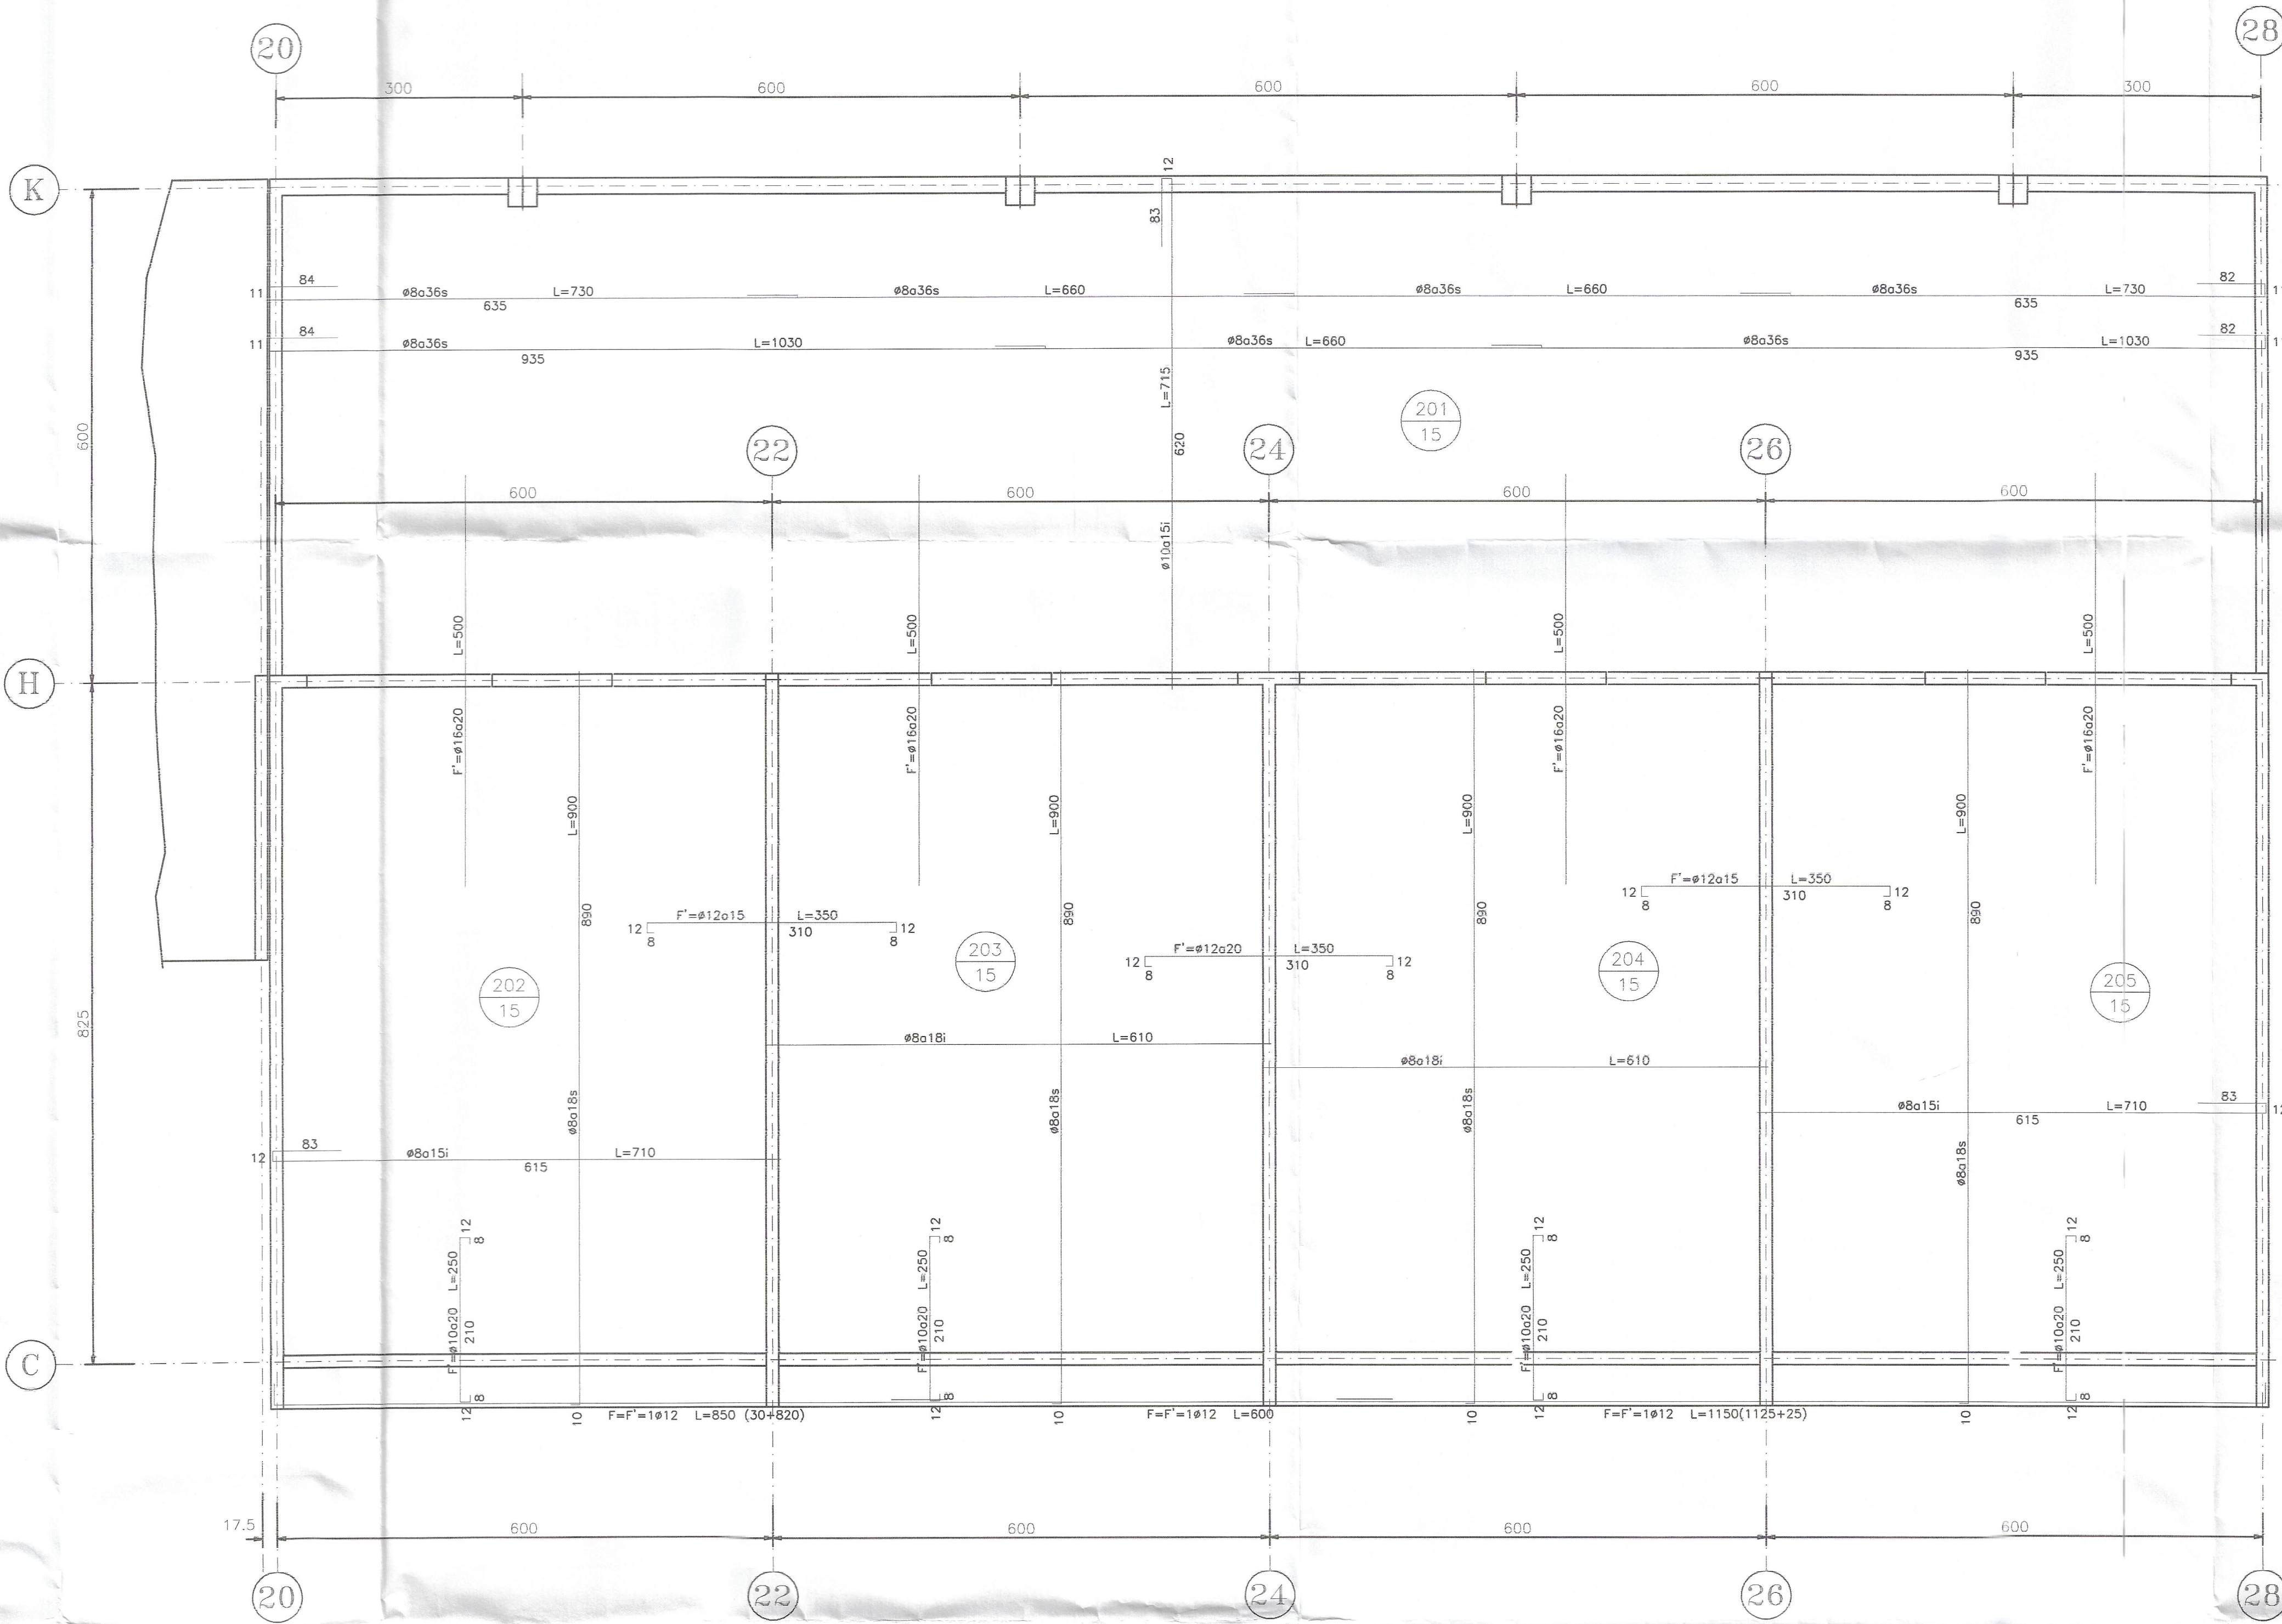


PLANTA DE LOSAS 2º PISO
ESCALA 1:75

SECTOR C

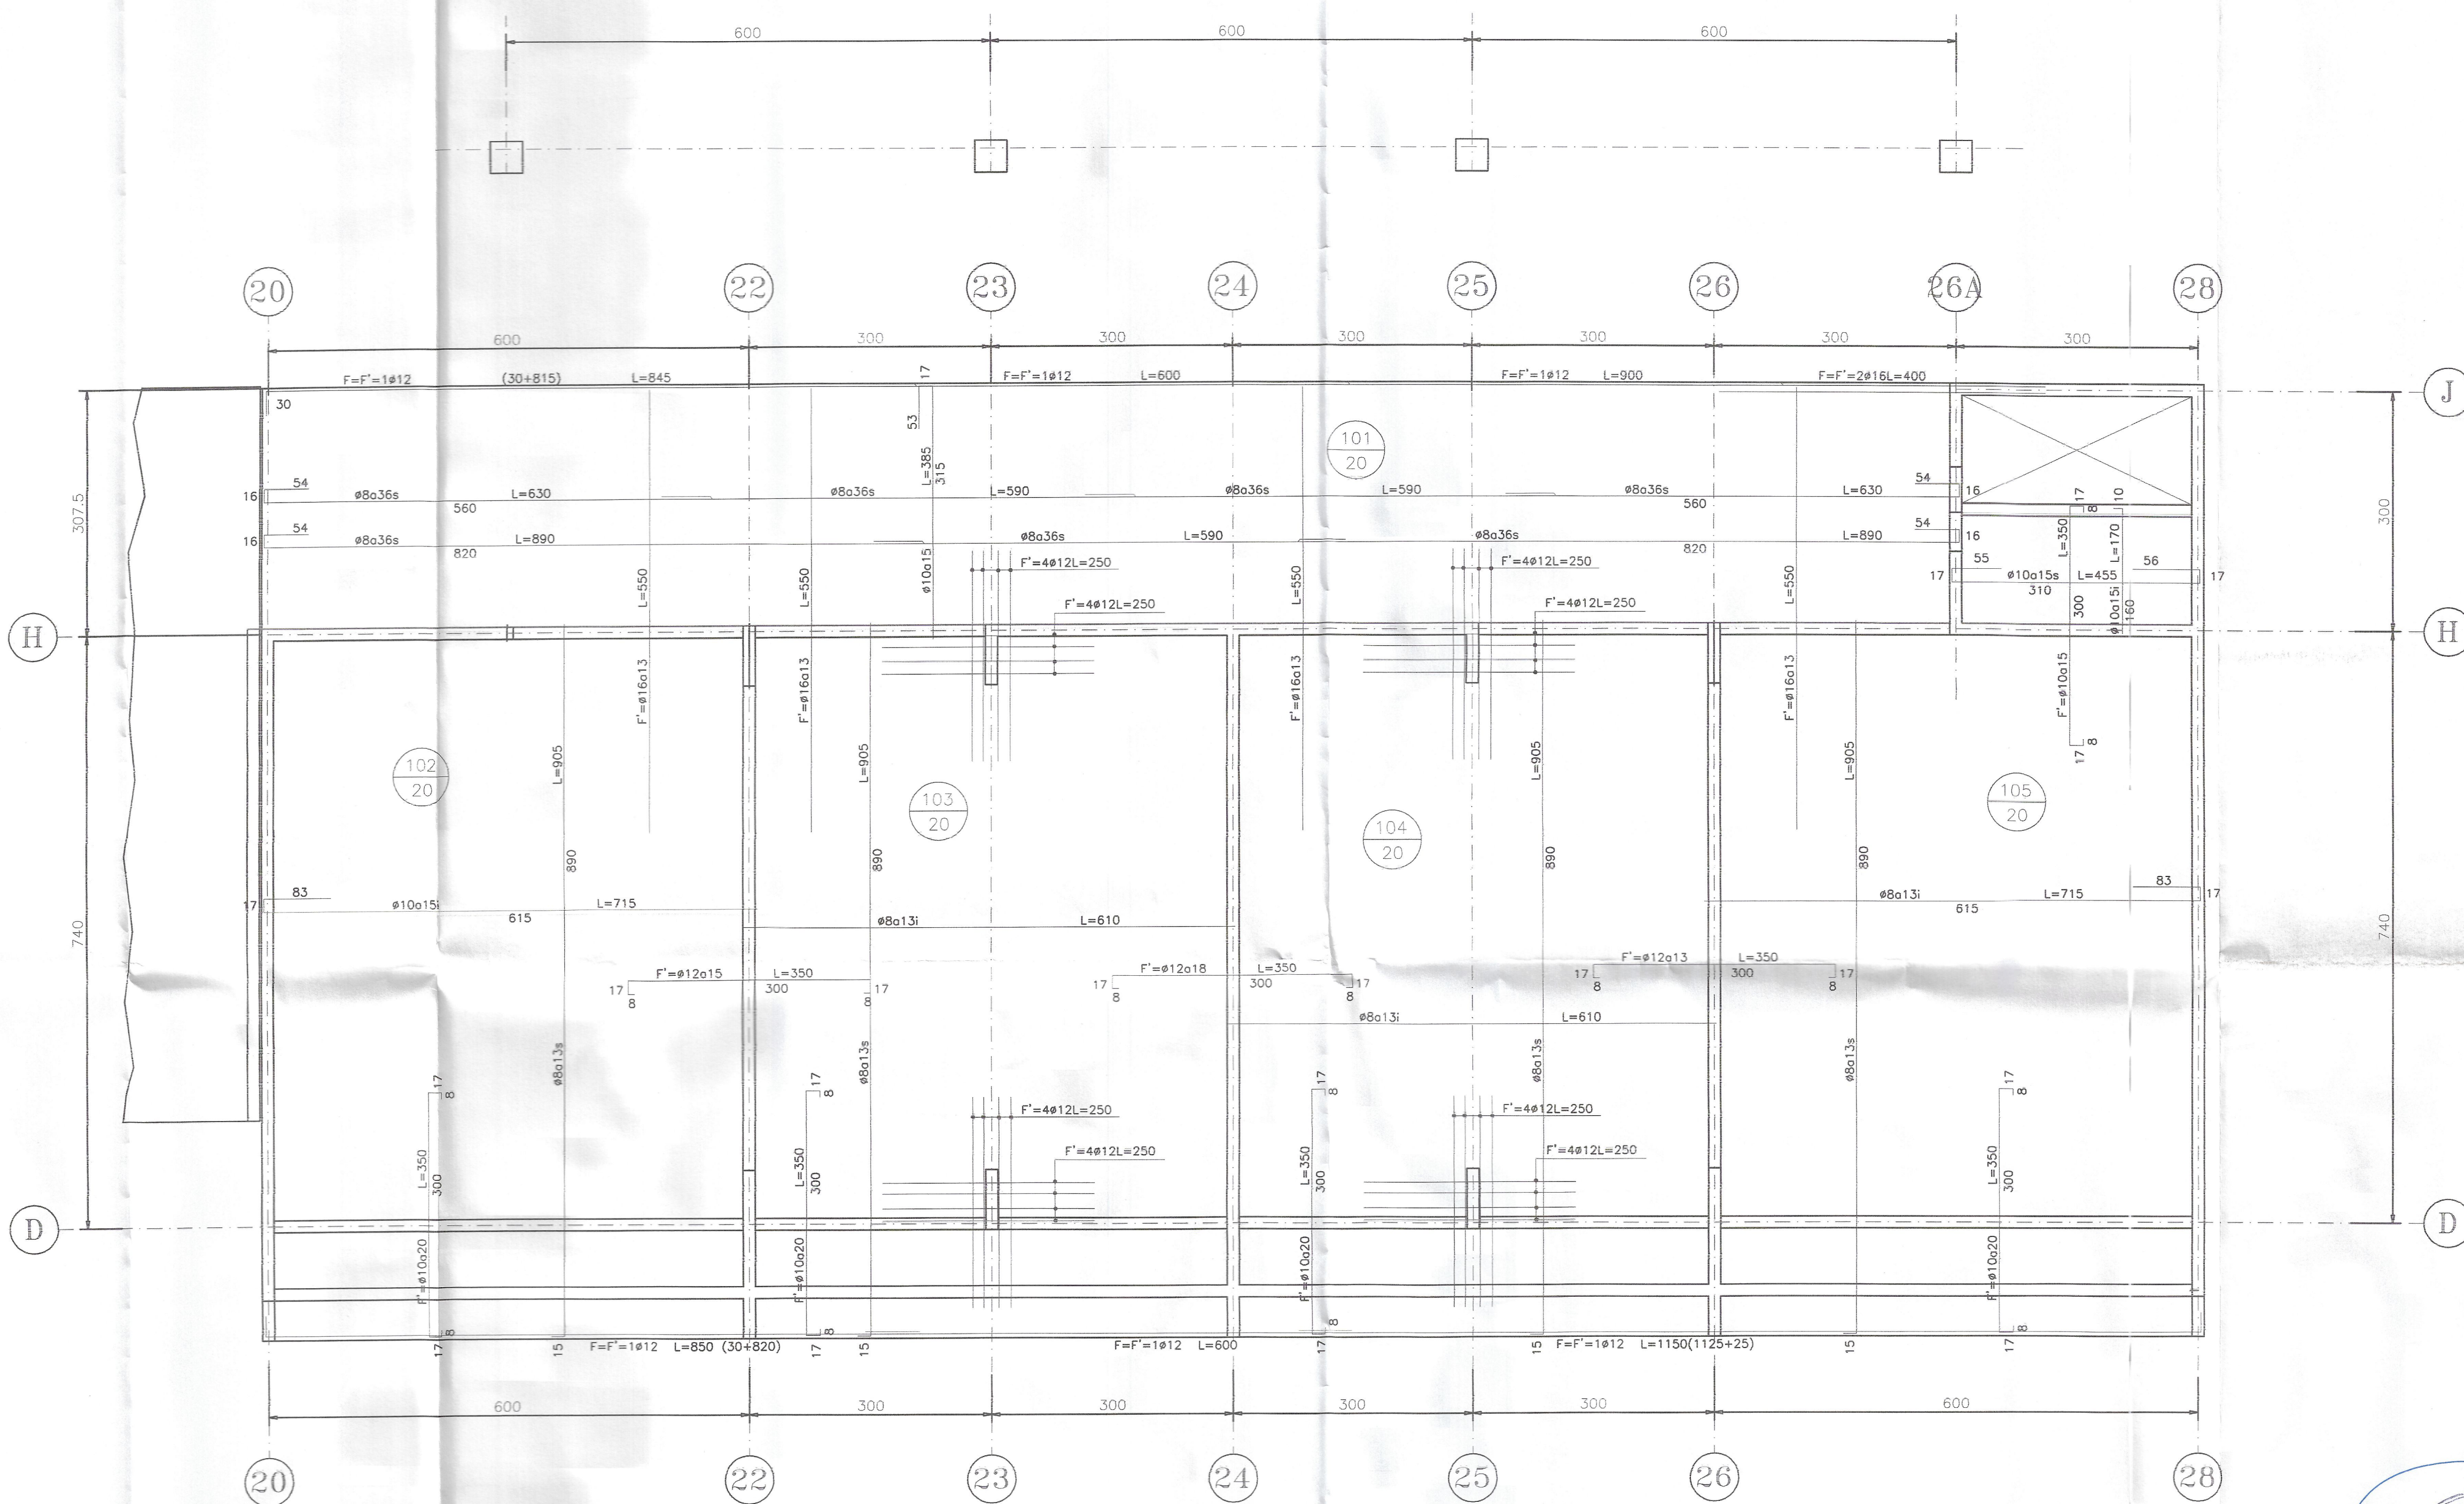

PLANTA DE LOSAS 1º PISO
ESCALA 1:75

SECTOR C

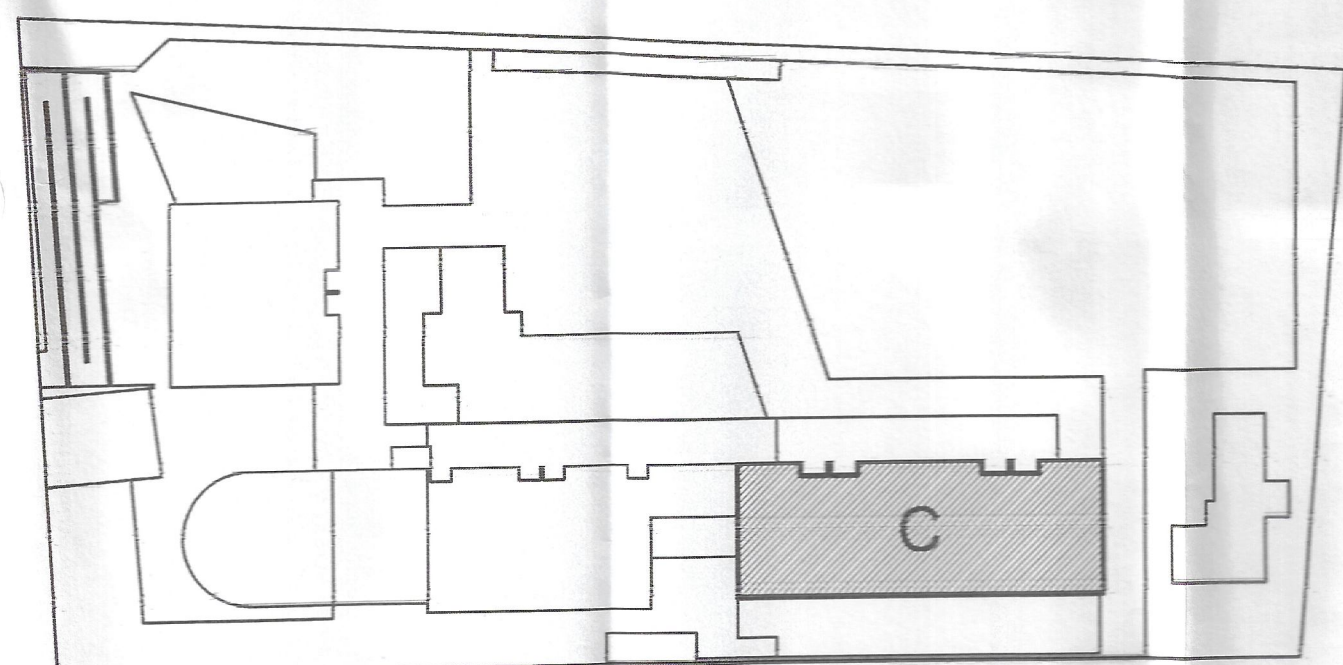

Nº	MODIFICACIONES	DIBUJO	APROBADO	FECHA	APROBACION DEL PROYECTO
C	MODIFICACIONES ARQUITECTURA	T.C.A.	M.P.M.	13-03-06	APROBADO
B	EMITIDO PARA REVISION EXTERNA	T.C.A.	M.P.M.	03-03-06	REVISADO
A	EMITIDO PARA REVISION ARQUITECTURA	T.C.A.	M.P.M.	08-02-06	DIBUJO
Nº	OBSERVACIONES	DIBUJO	APROBADO	FECHA	FECHA



APROBADO
DIRECCION DE OBRAS
28 JUNIO 2006
SENA

MOP
DIRECCION DE ARQUITECTURA
DIRECCION REGIONAL

PROYECTO: REPOCICION ESCUELA BASICA CAREN - MONTE PATRIA
ARQUITECTO: CRISTIAN GUIXE CIFUENTES
COMUNA: IV REGION COQUIMBO - LIMARI - MONTEPATRIA

FECHA: FEBRERO 2006
ESCALA: INDICADAS
FORMATO: A0
CLAVE: E
LAMINA: 11

Nº OBRA: 2005-89
Nº LAMINA: E-11
REVISION: D