




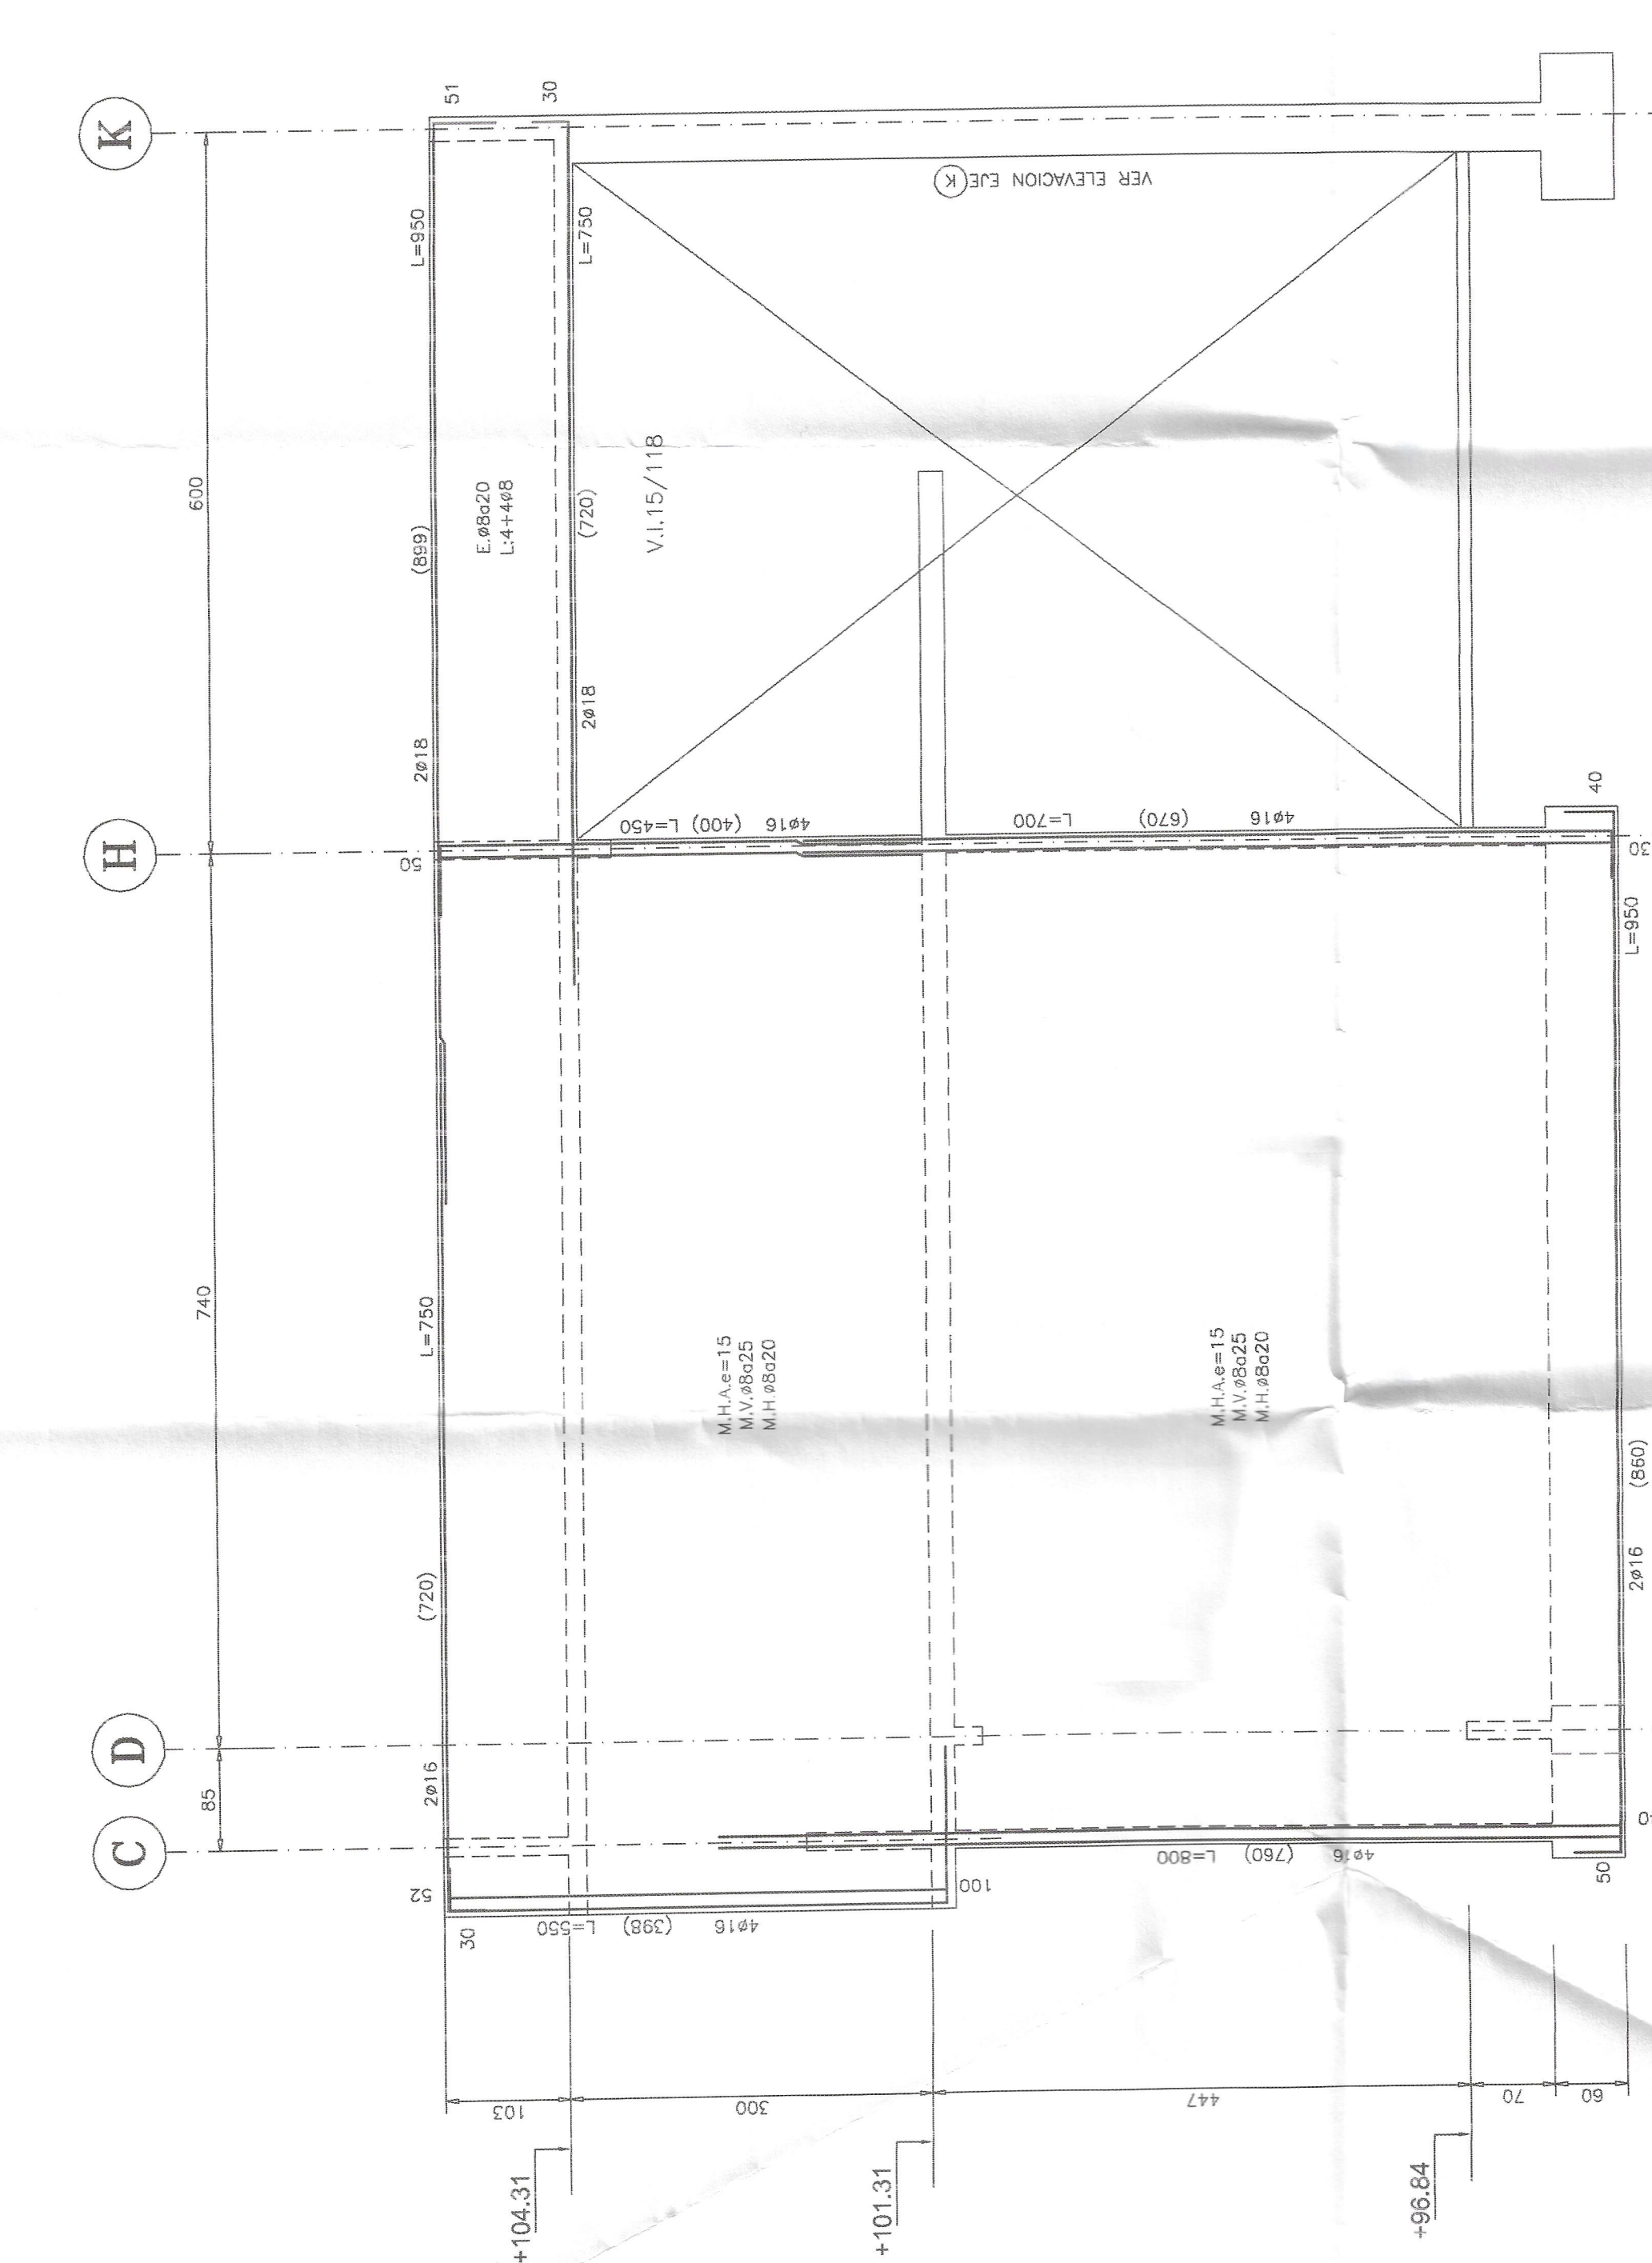


ELEVACION EJE 28 (SECTOR C)
ESCALA 1:50

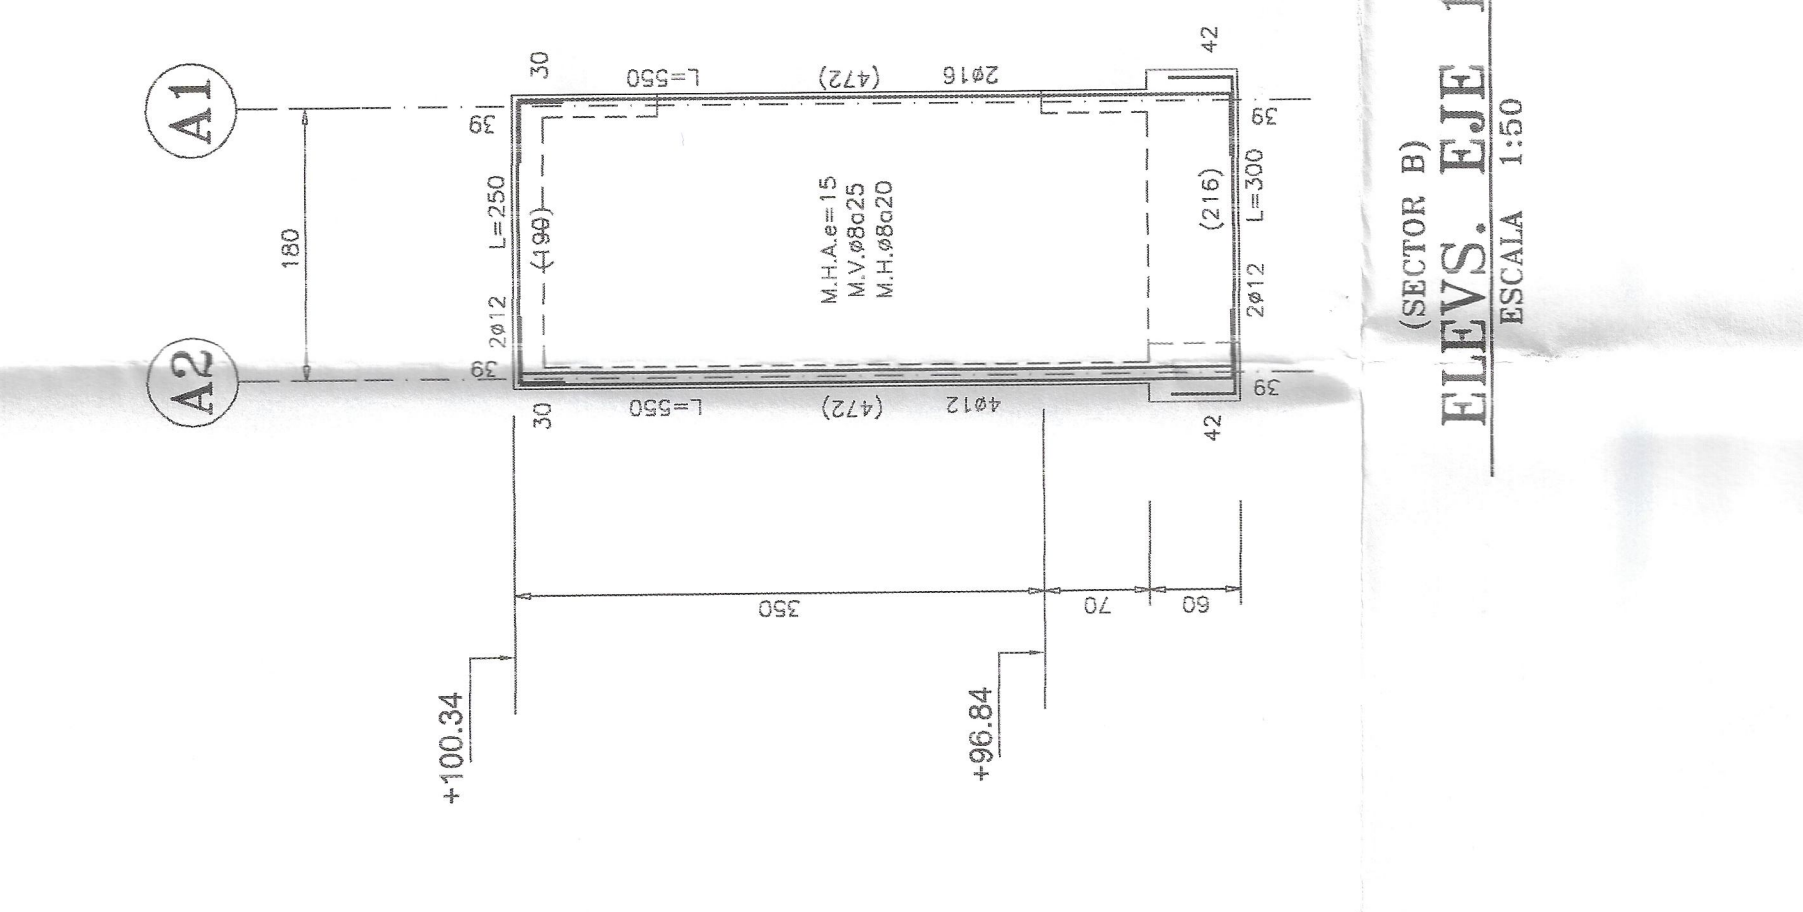


ELEVACION EJE 24 (SECTOR C)
 ESCALA 1:50
 (m.s.n.m.)
 M+98620
 M+98620

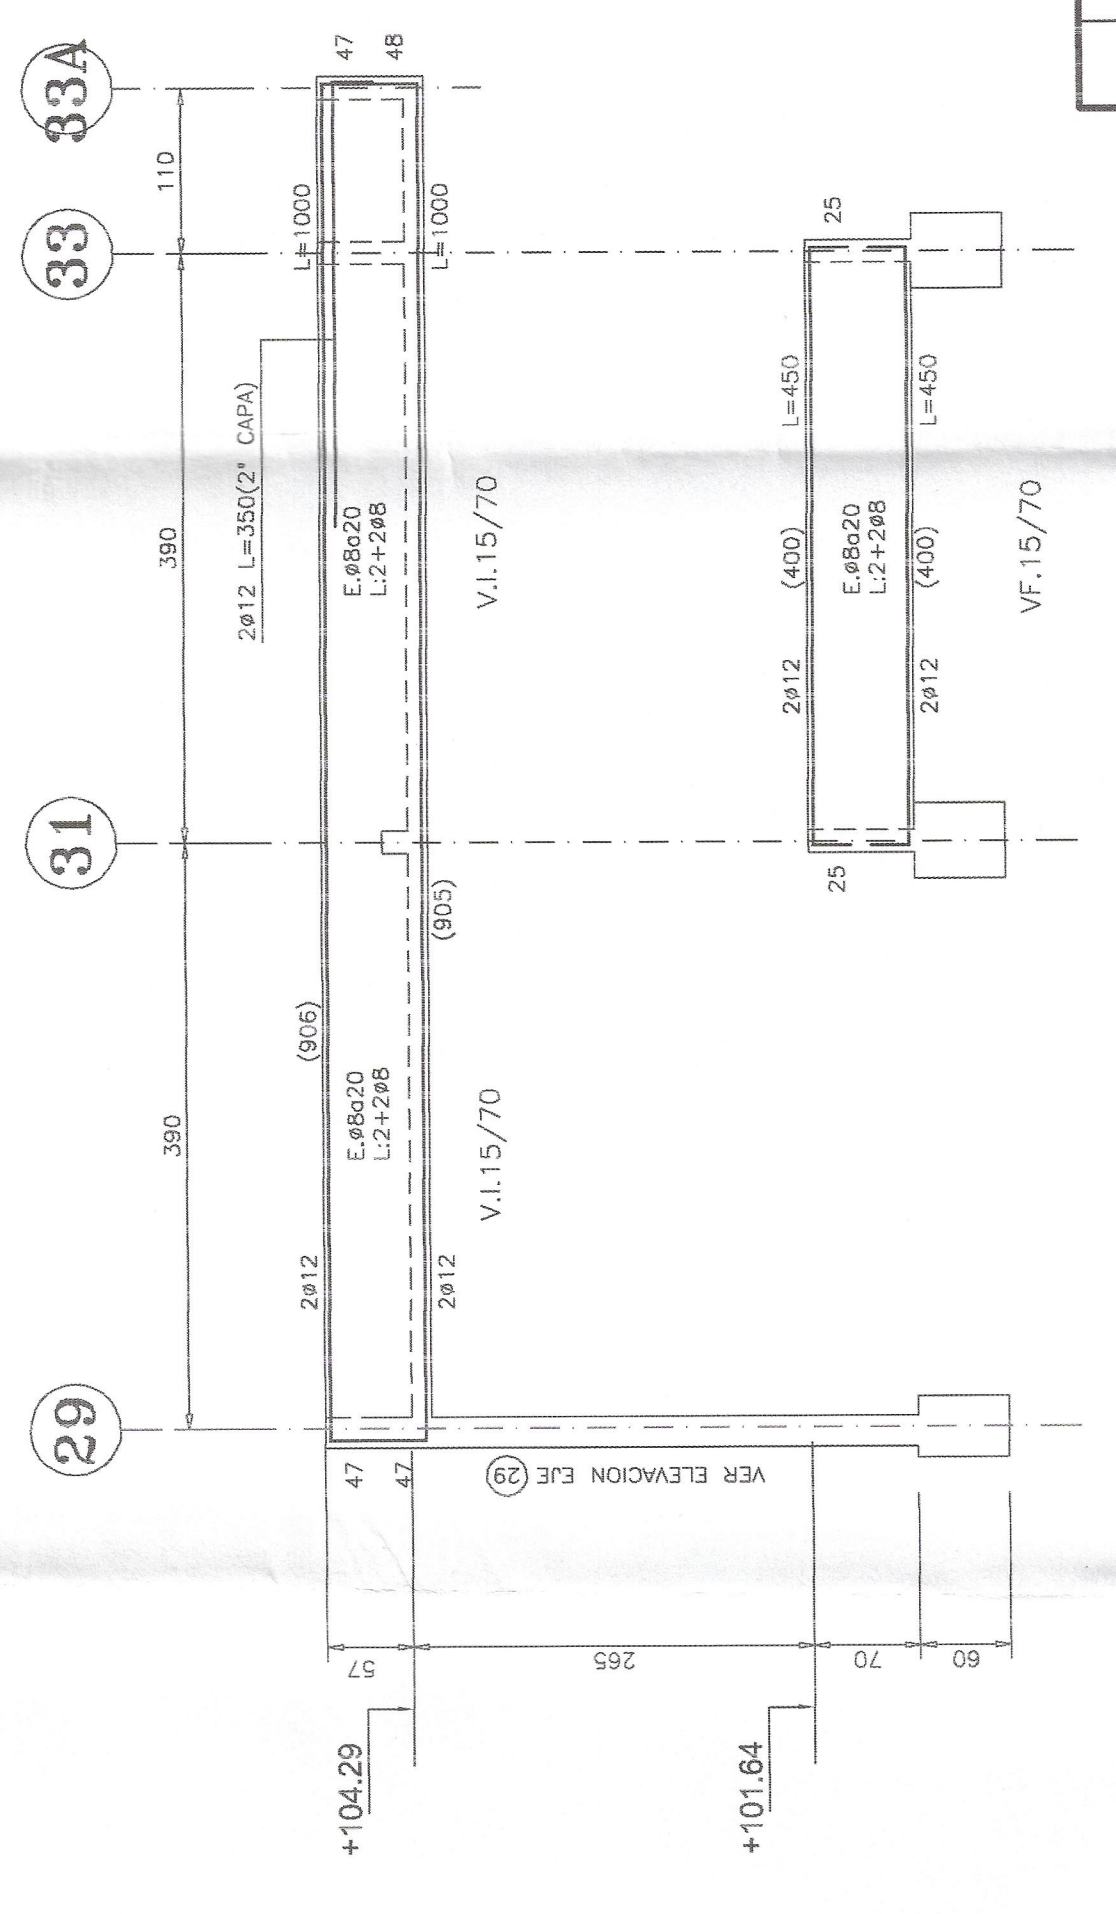


ELEVACION EJE G2 (SECTOR D)

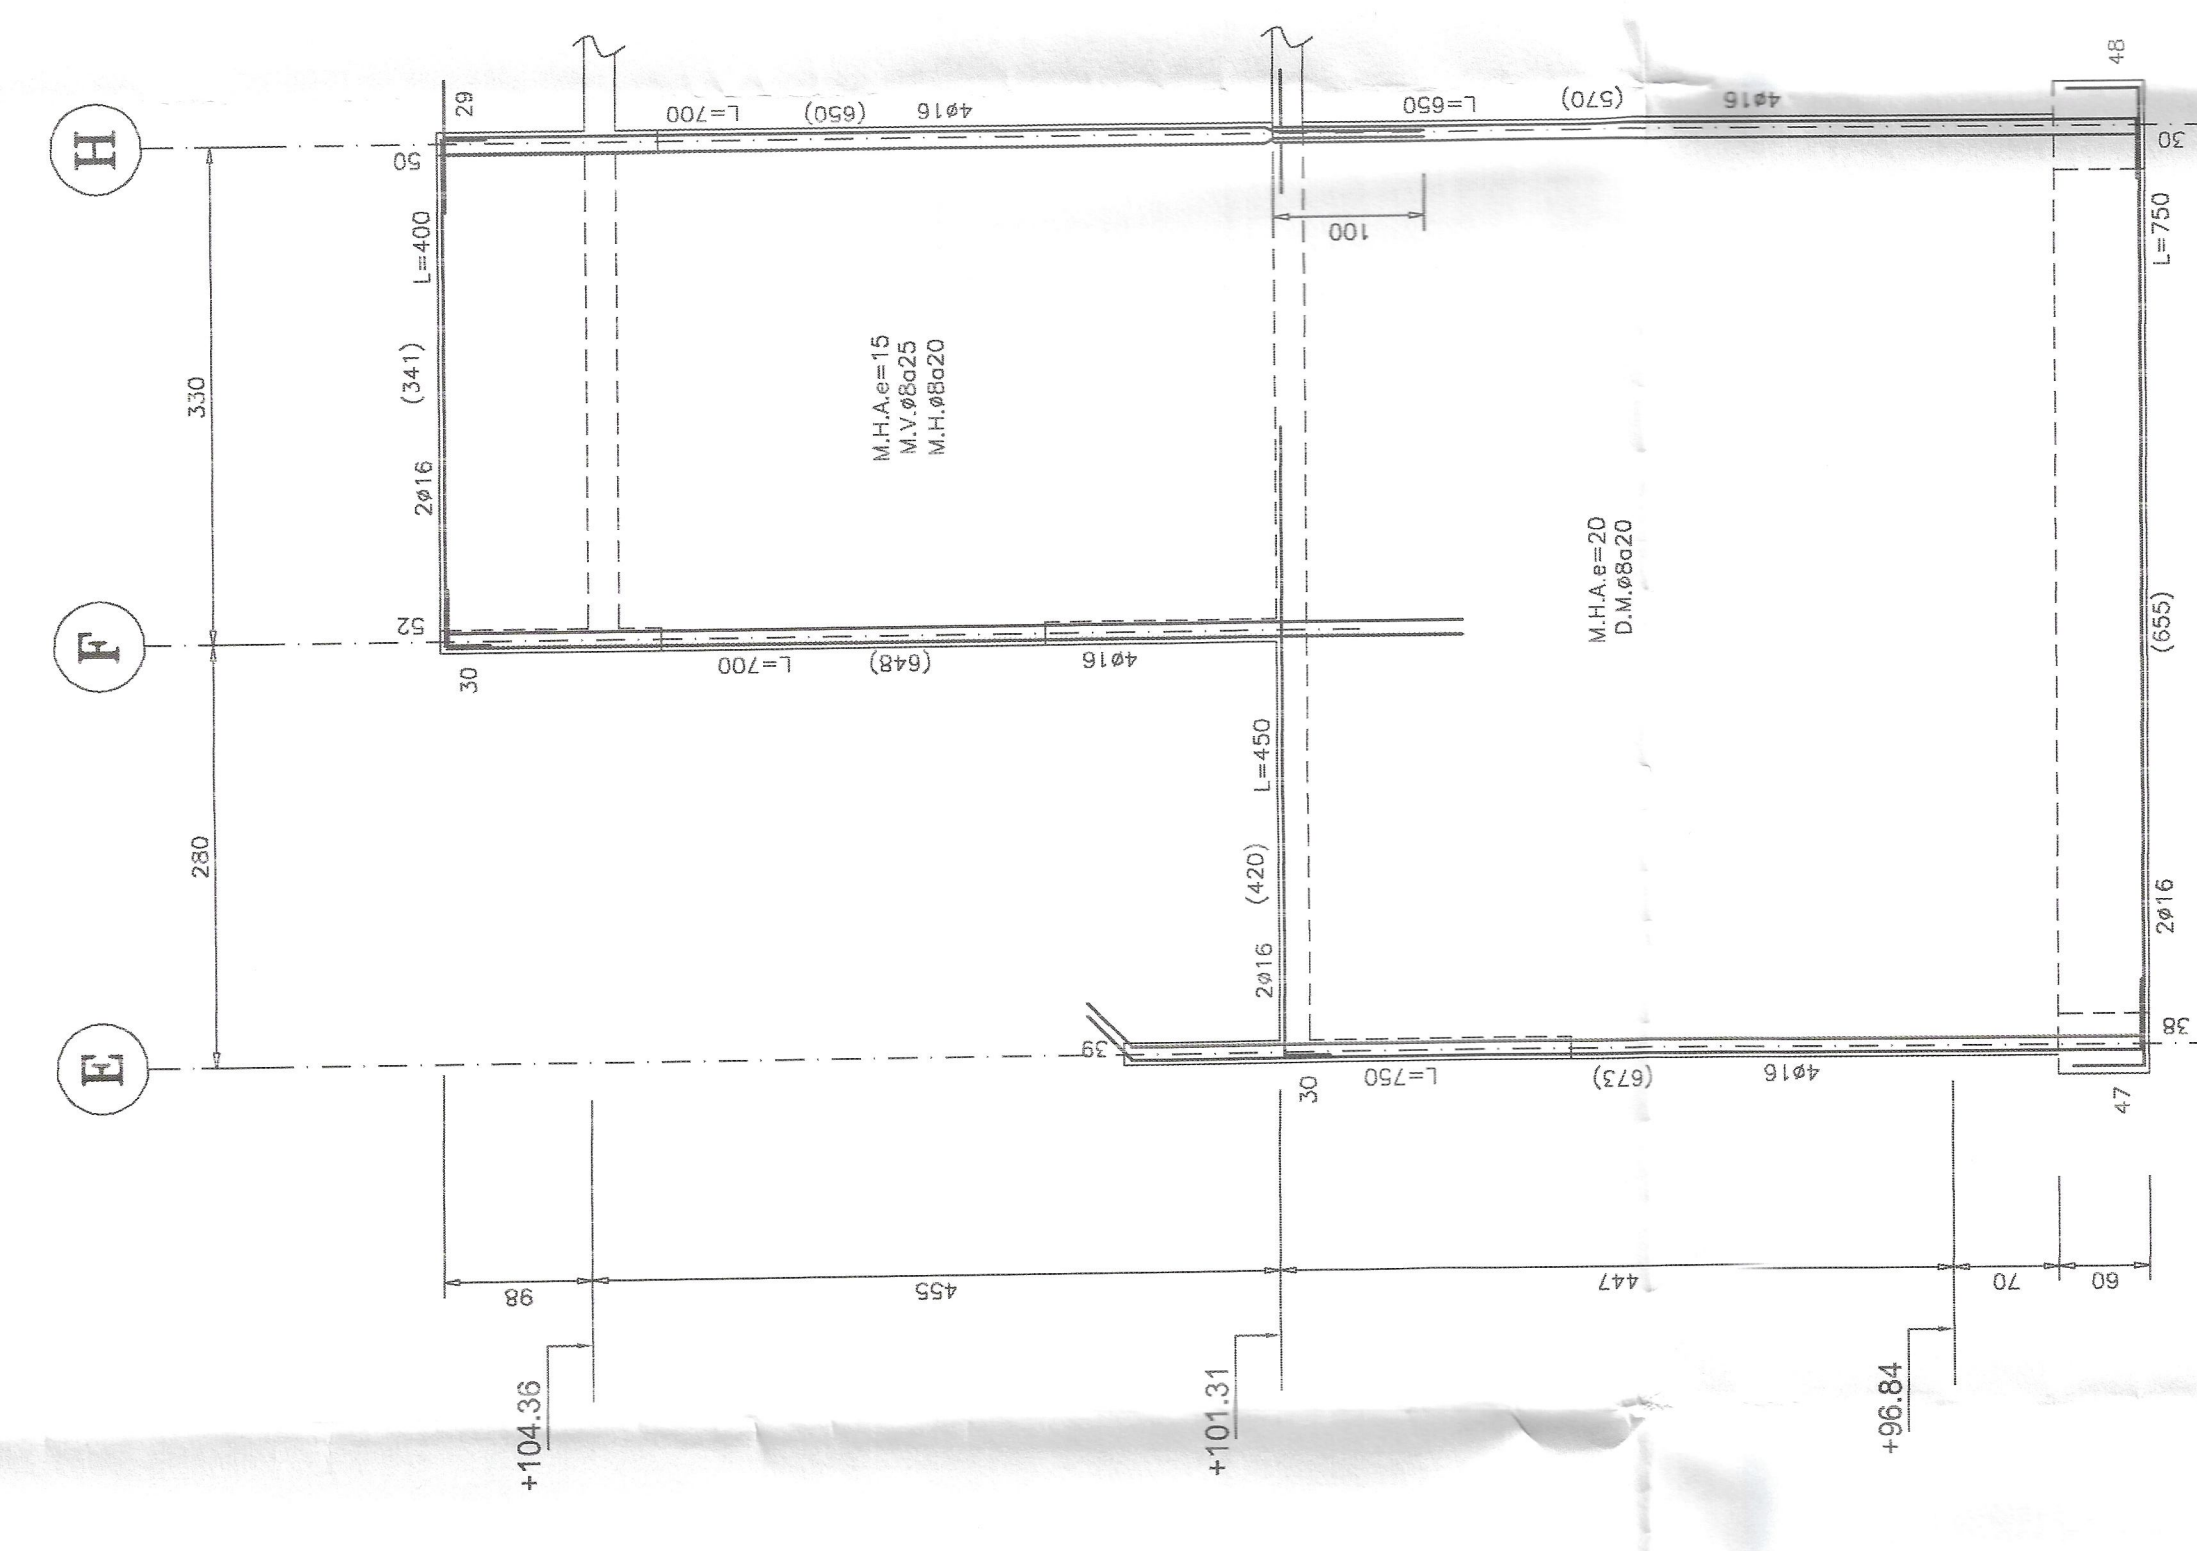


+101.64

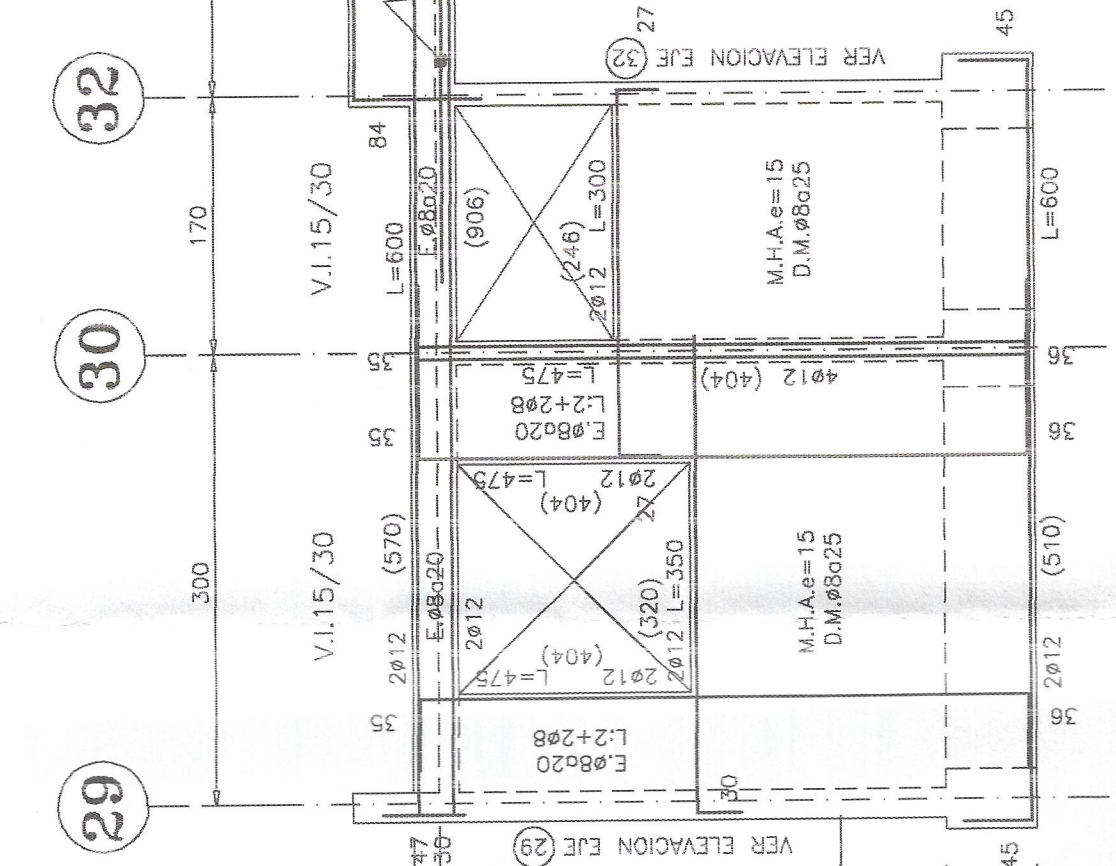


(SECTOR B)
ELEV. EJE 18
ESCALA 1:50

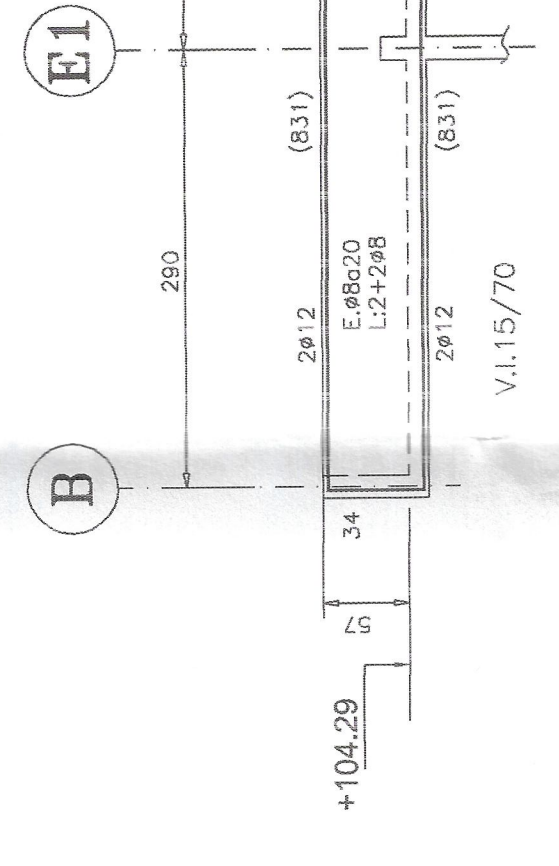

UJE B (SECTOR D)

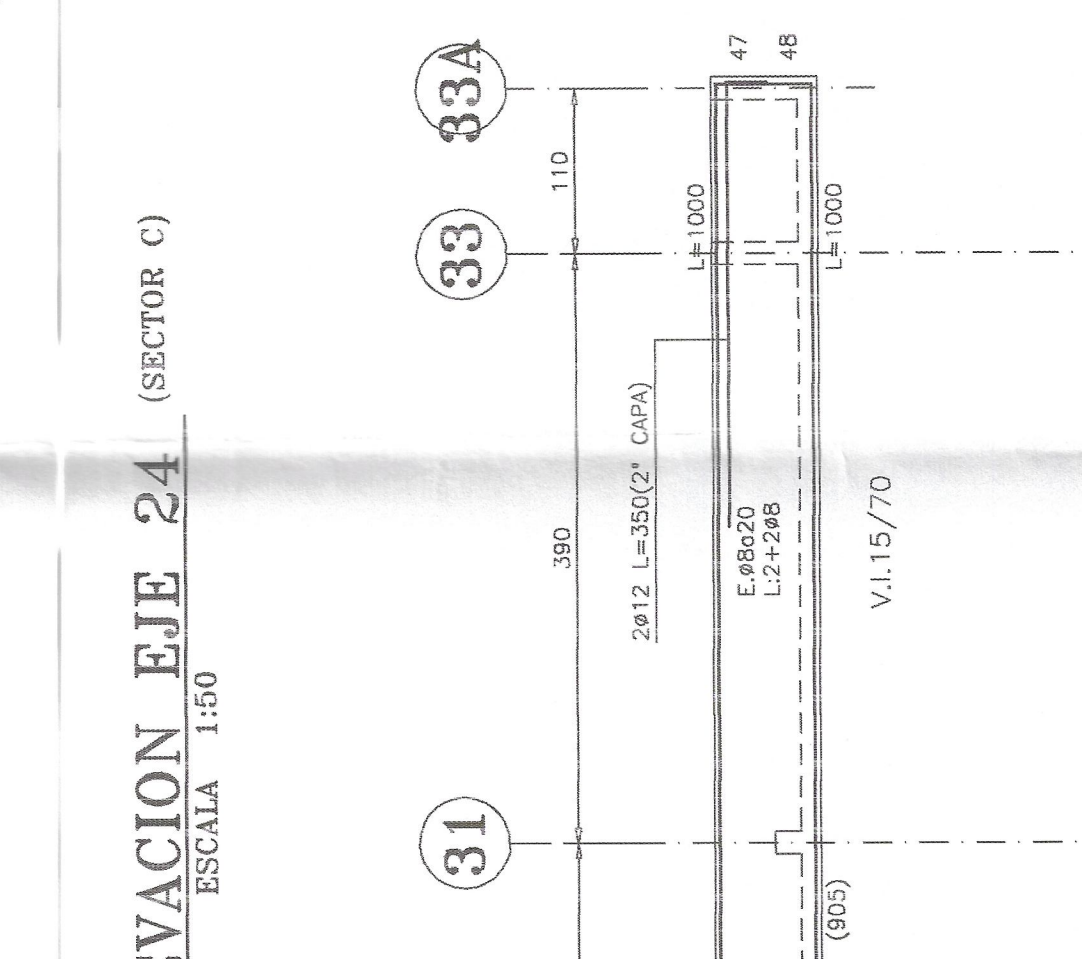

(SECTOR D)
ACCION E
ESCALA 1:50

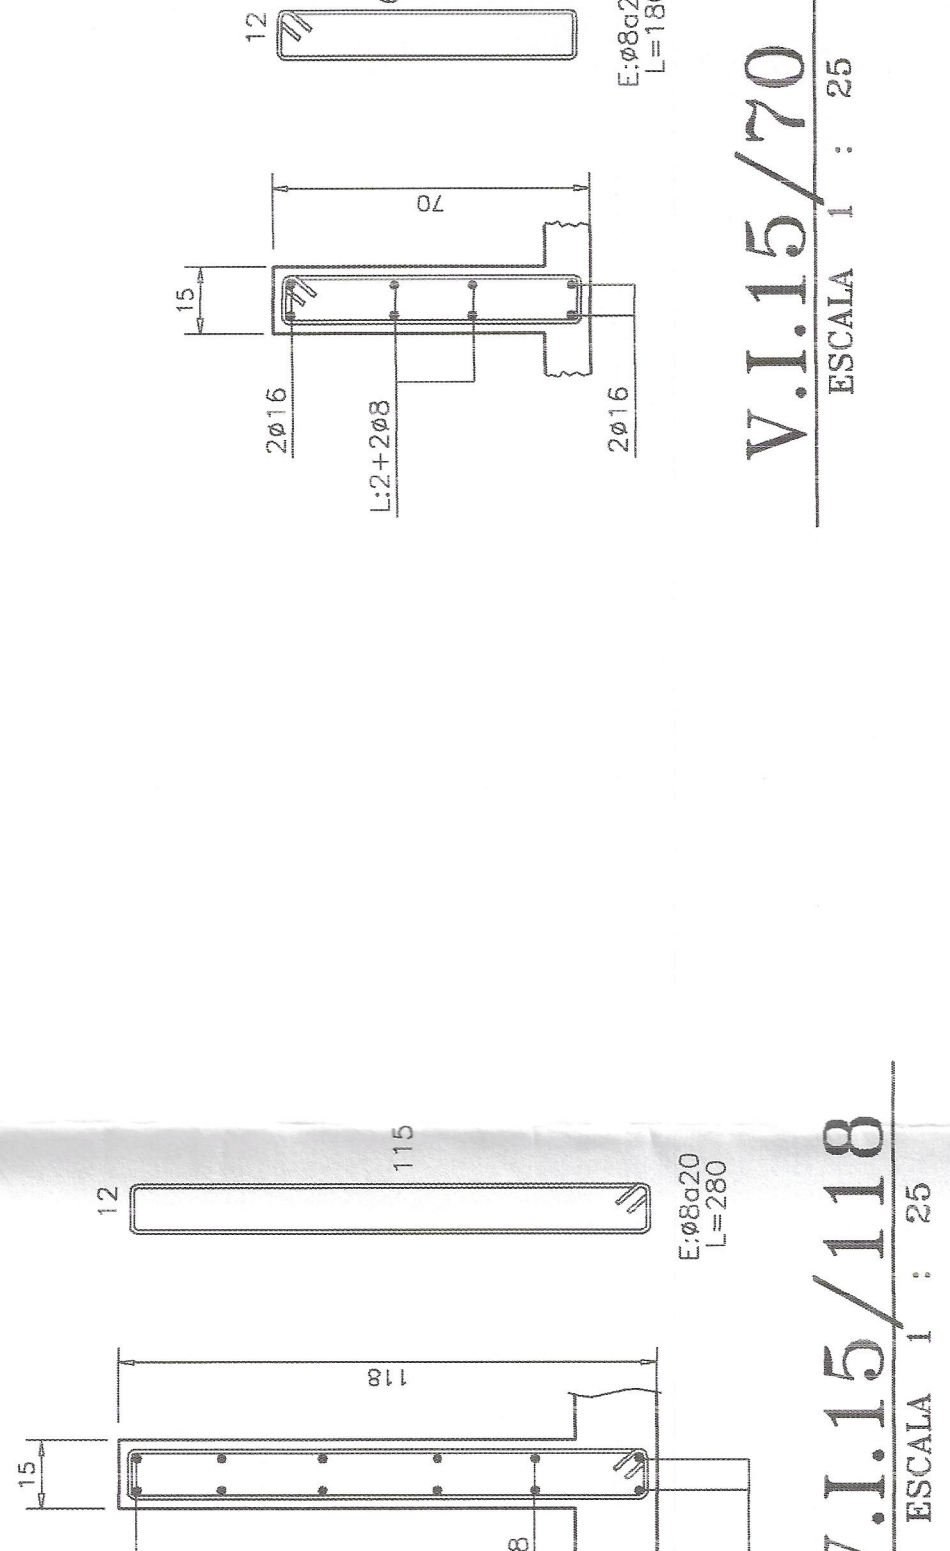

5/118
1 : 25

MOP		DIRECCION DE ARQUITECTURA DIRECCION REGIONAL	
FECHA: 2006	FECHA: 2006		
ESCALA 1 : 50	ESCALA		
ING. ALEXANDER DIRECTOR REGIONAL	ING. ALEXANDER		
PROYECTO: REPOSICION ESCUELA BASICA CAREN - MONTEPATRIA	PROYECTO: REPOSICION ESCUELA BASICA CAREN - MONTEPATRIA		
ARQUITECTO: CRISTIAN GUILLE CORDOBA	ARQUITECTO: CRISTIAN GUILLE CORDOBA		
CONTENIDO: ELEVACIONES	CONTENIDO: ELEVACIONES		

ELEVACION EJE 29 (SECTOR D)
ESCALA 1:40