



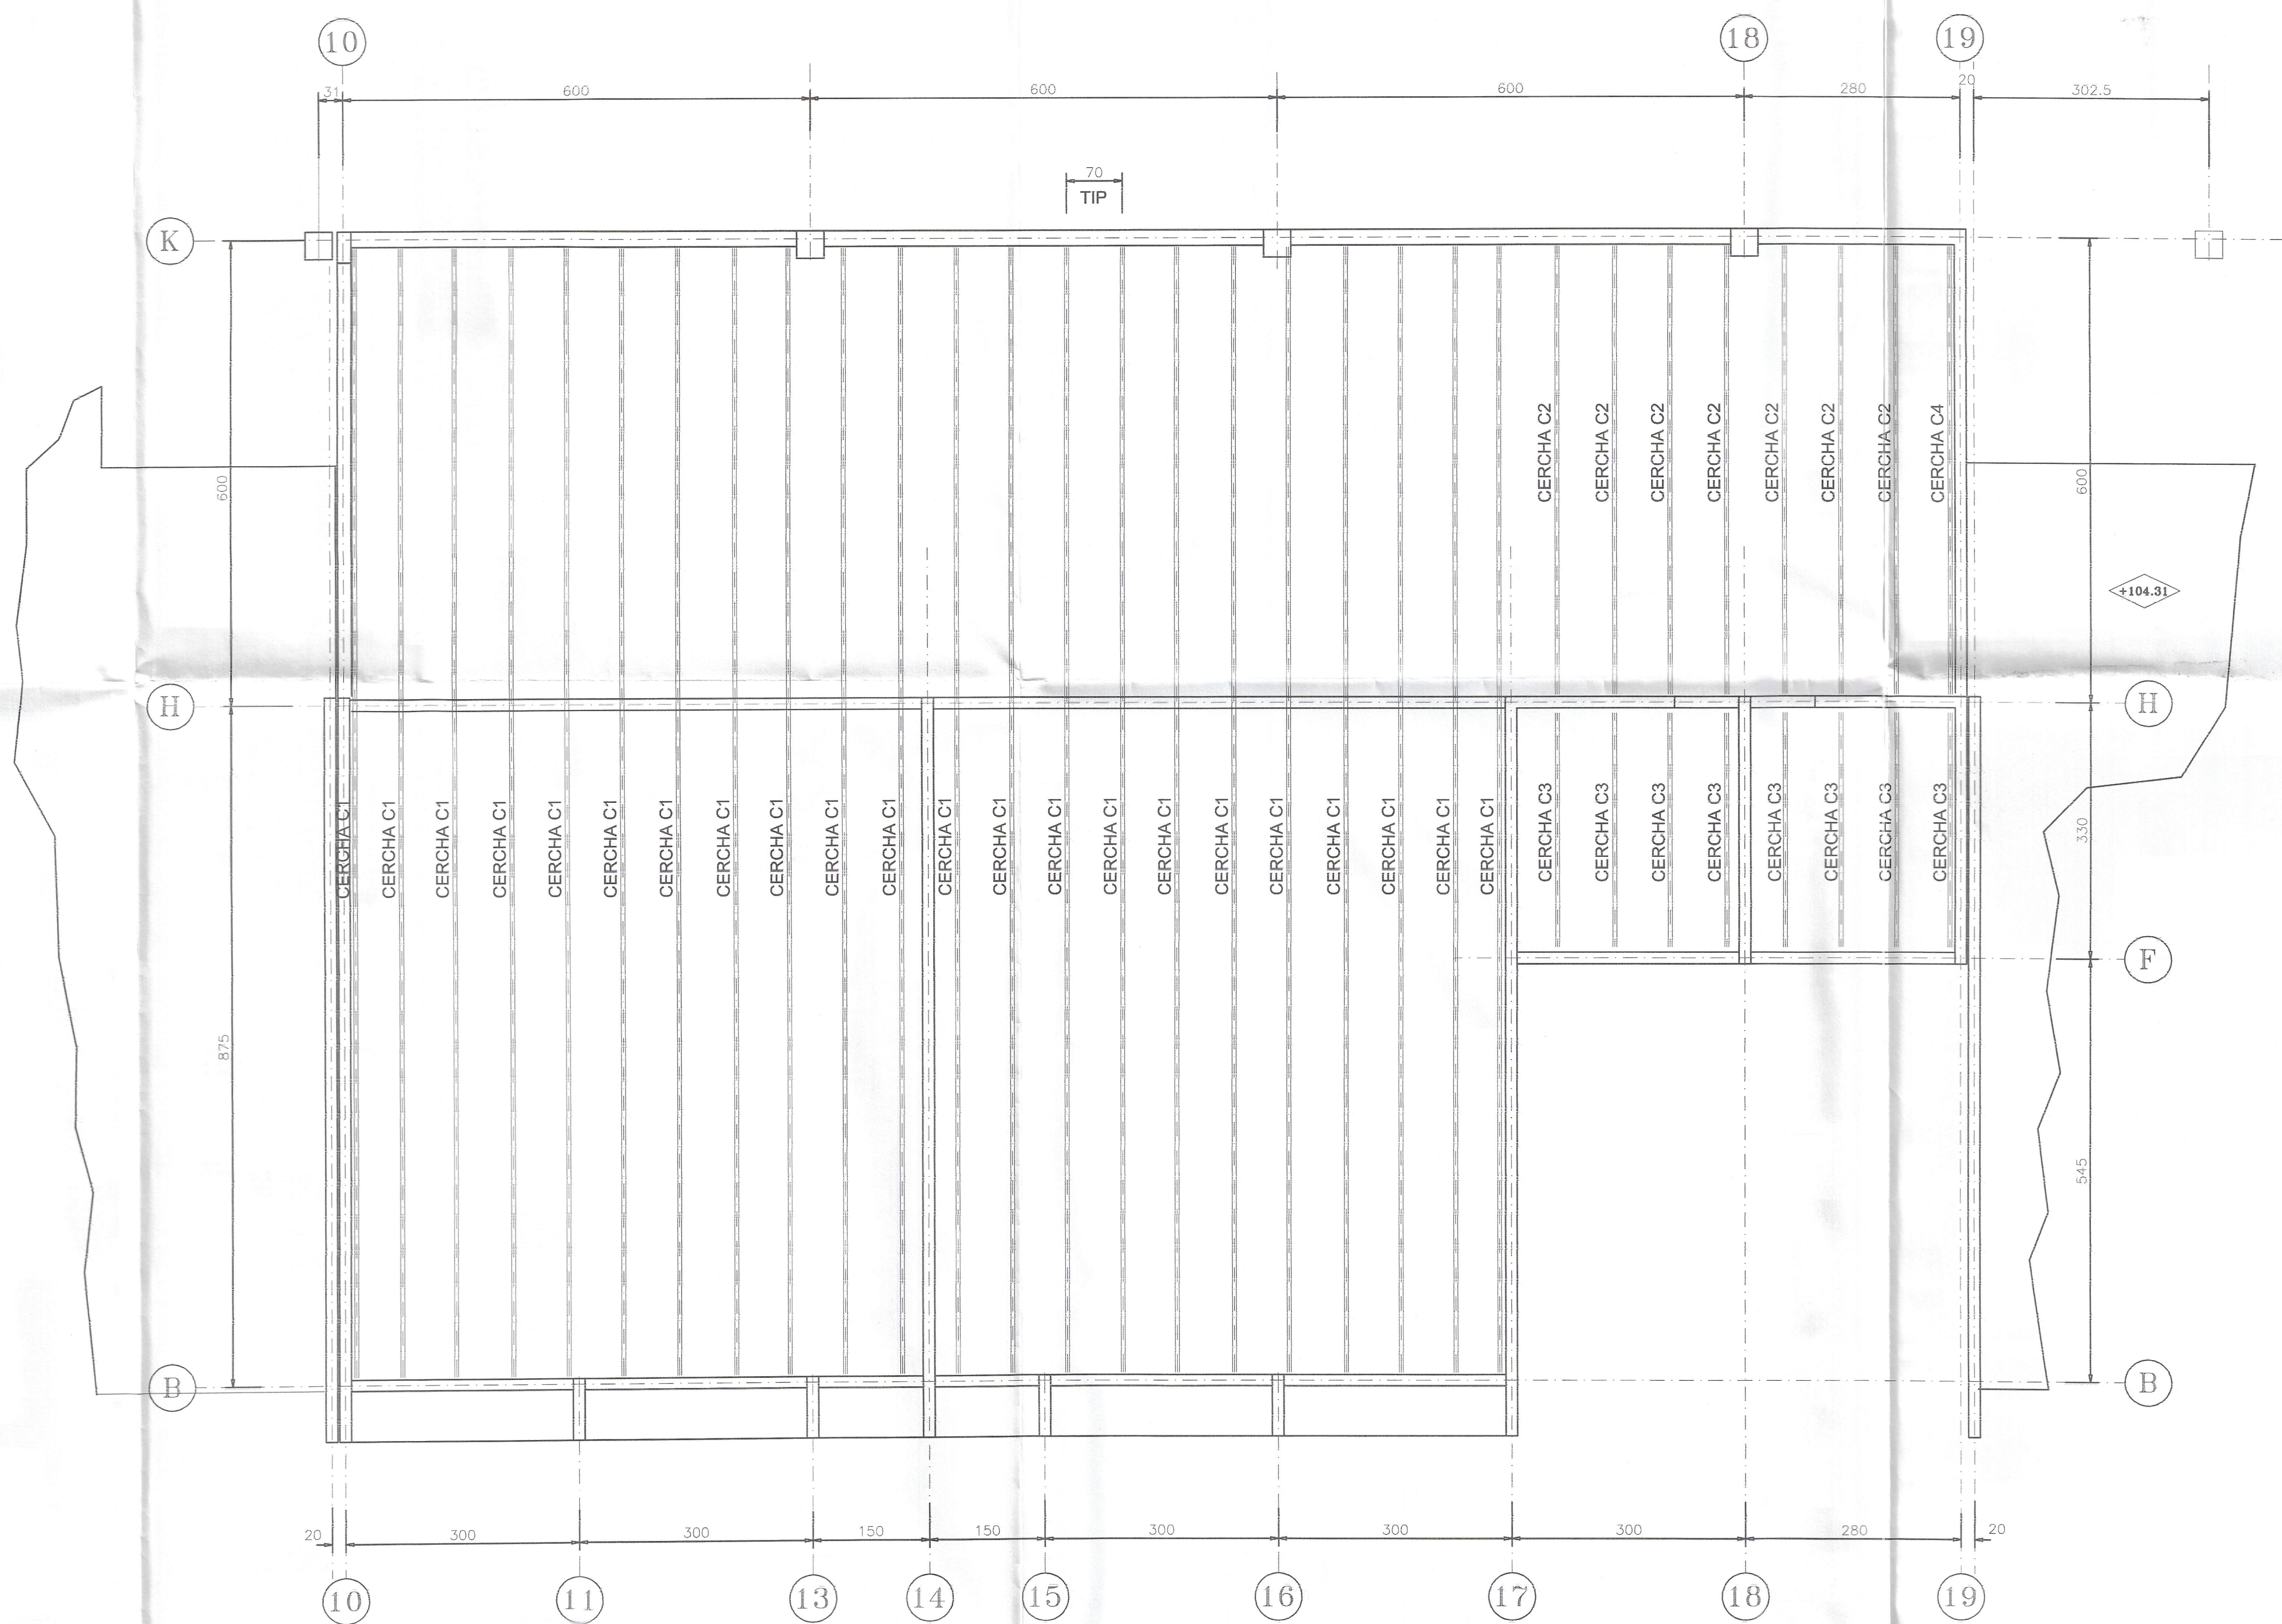

PLANTA DE TECHO
ESCALA 1:50

SECTOR B

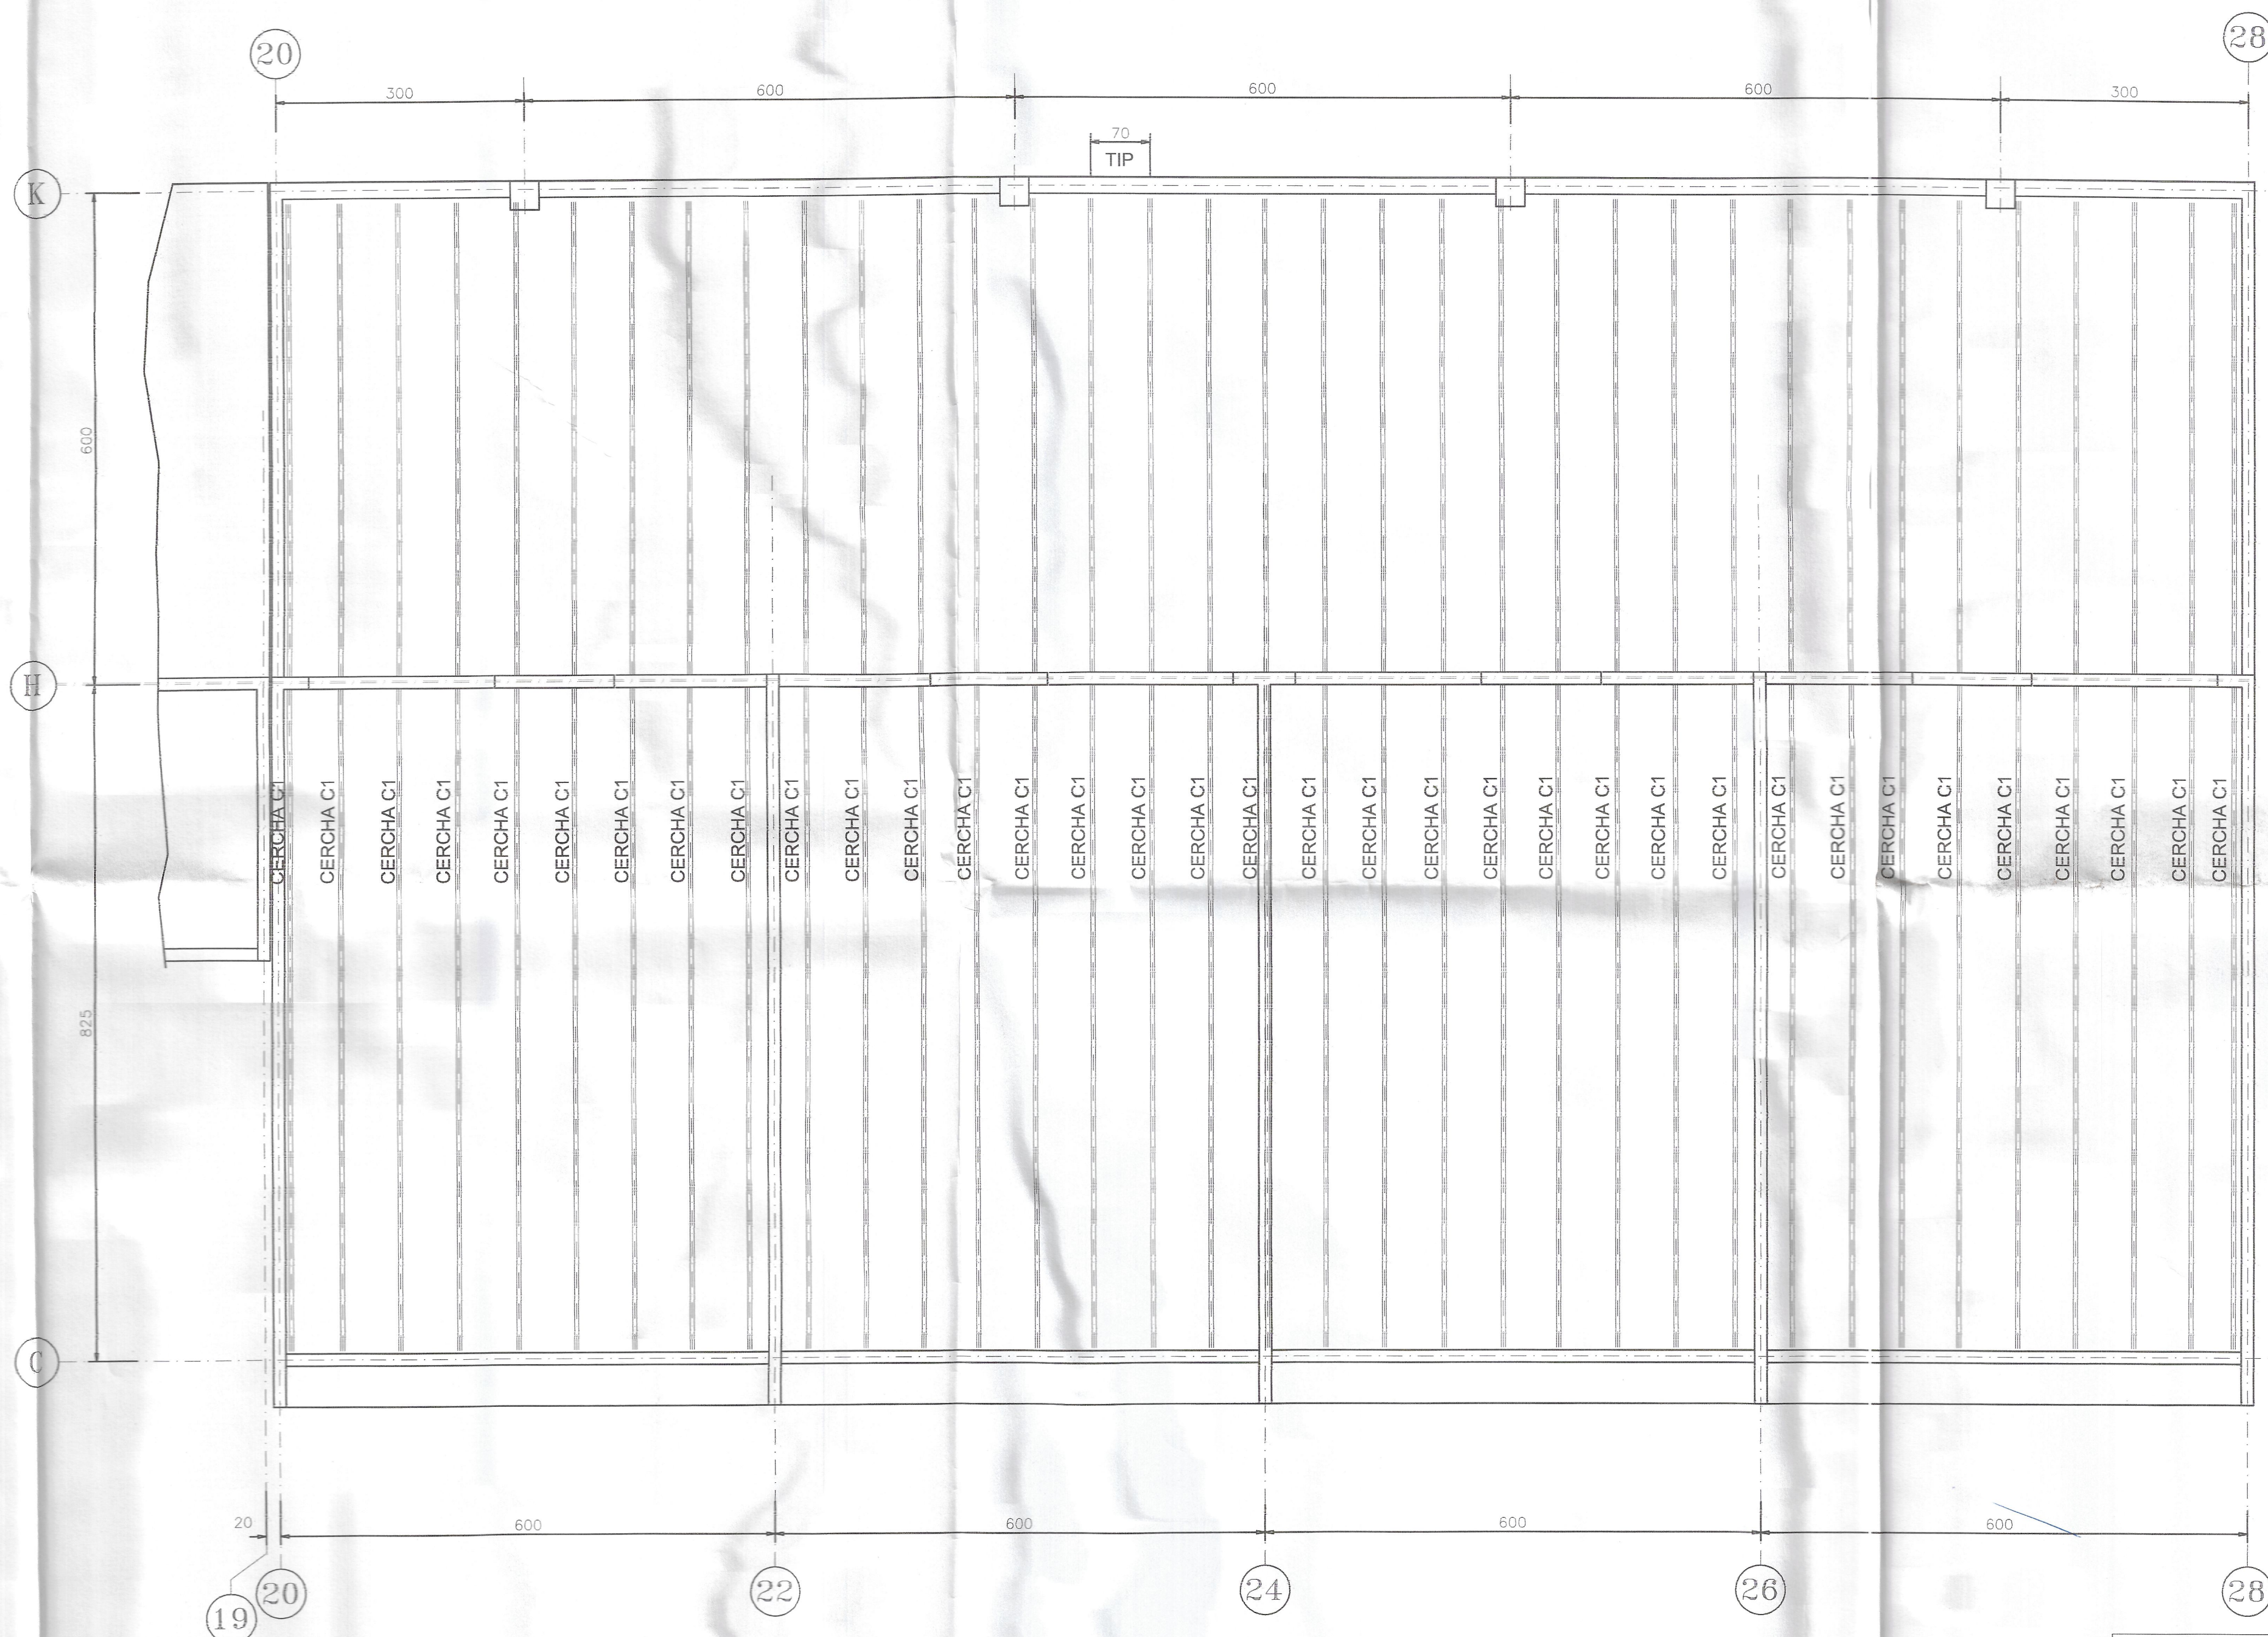

PLANTA DE TECHO
ESCALA 1:50

SECTOR C

Nº	MODIFICACIONES	DIBUJO	APROBADO	FECHA	APROBACION DEL PROYECTO	FECHA	FIRMA
C	MODIFICACIONES ARQUITECTURA	T.C.A.	M.P.M.	13-03-08	APPROB	M.P.M. - C.M.C.	06-01-06
B	EMITIDO PARA REVISION EXTERNA	T.C.A.	M.P.M.	03-03-08	REVISO	M.P.M. - C.M.C.	06-01-06
A	EMITIDO PARA REVISION ARQUITECTURA	T.C.A.	M.P.M.	06-02-08	DIBUJO	TATIANA CARRASCO A.	06-01-06
	OBSERVACIONES						



PROYECTO : REPOSICION ESCUELA BASICA CAREN - MONTE PATRIA		Nº OBRAS : 2005-89	
ARQUITECTO : CRISTIAN GUIXE CIFUENTES		Nº LAMINA : E-20	
COMUNA : IV REGION COQUIMBO - LIMARI - MONTEPATRIA		REVISION : D	
CONTENIDO : PLANO DE TECHO - SECTOR C - SECTOR B			
FECHA : FEBRERO 2006	ESCALA : INDICADAS	FORMATO : 110x75	

APROBADO
DIRECTOR DE OBRAS
06 MARZO 2008
E.S.H.A.

ALCALDE
C.M.C.

ALCALDE
C.M.C.

ALCALDE
C.M.C.