



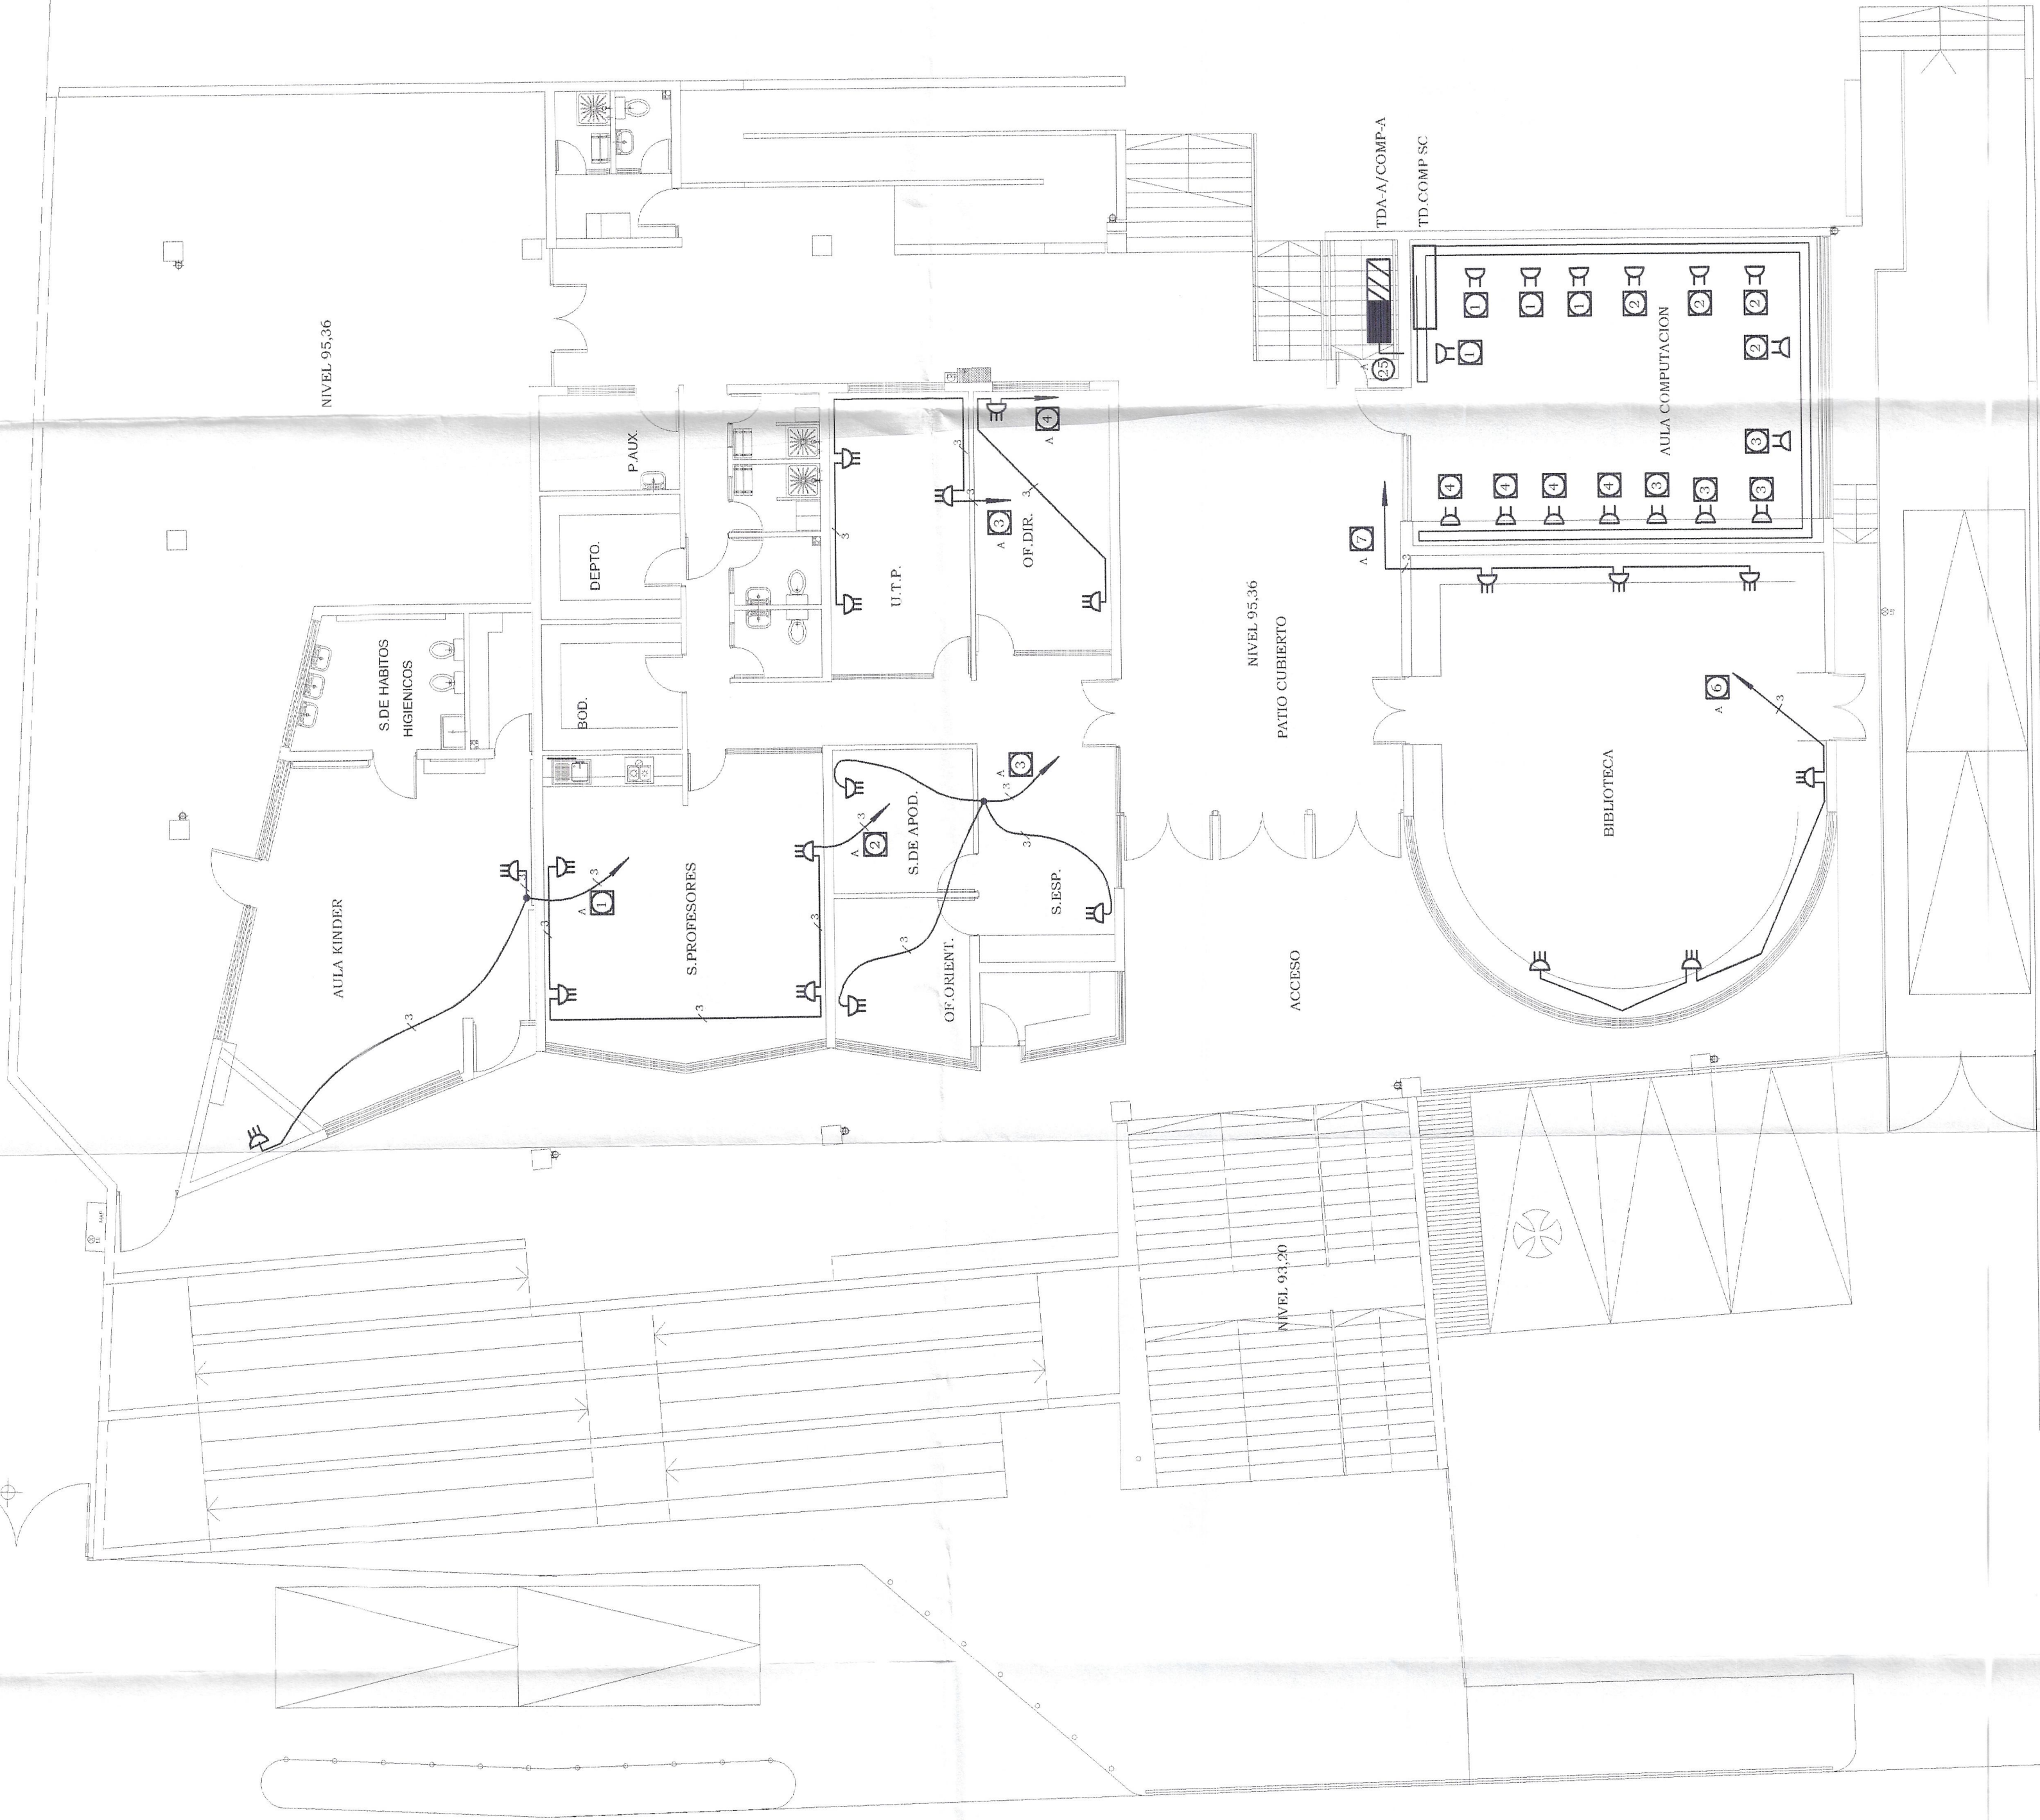

⏏ : INDICA ENCHUFE DOBLE 5100

===== : INDICA B.P.C. PLASTICA

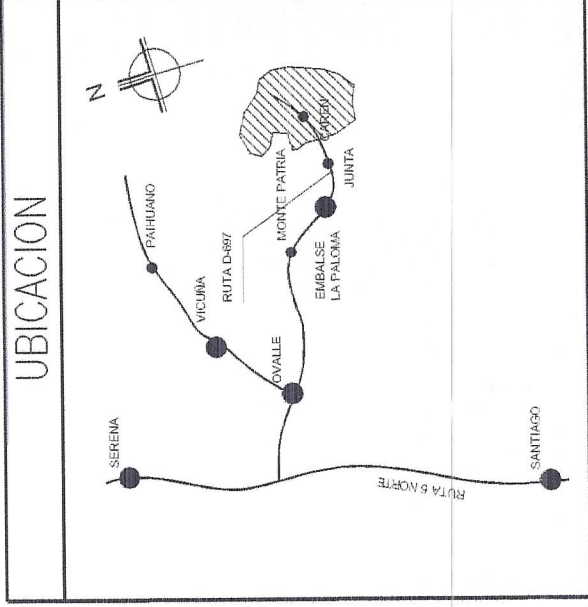

UBICACION

INSCRIPCION

NOTA: LOS MATERIALES QUE REQUIEREN CERTIFICACION PARA SU USO, CUMPLEN CON ESTE REQUISITO

INSTALACION ELECTRICA ALUMBRADO ESCUELA BASICA DE CAREN MONTE PATRIA PLANTA ENCHUFES COMPUTACION SECTOR "A"		LAMINA: 7 DE 13
CALLE: MC-NER N°375	ESCALA: 1:10	FECHA: 27/2008
COMUNA: MONTE PATRIA	DISEÑO: C. CORDOBA	INSTALADOR: C. CORDOBA
ACEPTACION INTERESADO	AUT. MUNICIPALIDAD DE MONTE PATRIA RUT: 10.655.700-4	