


CUADRO DE SUPERFICIE

N°	LOTE	SUPERFCIE Hás	POLIGONO
1	VERTEDERO	10,90 Hás	A-B-C-D-E-F-G-H-I-J-K L-M-N-O-P-Q-R-S-T-U-V-A

UBICACIÓN:

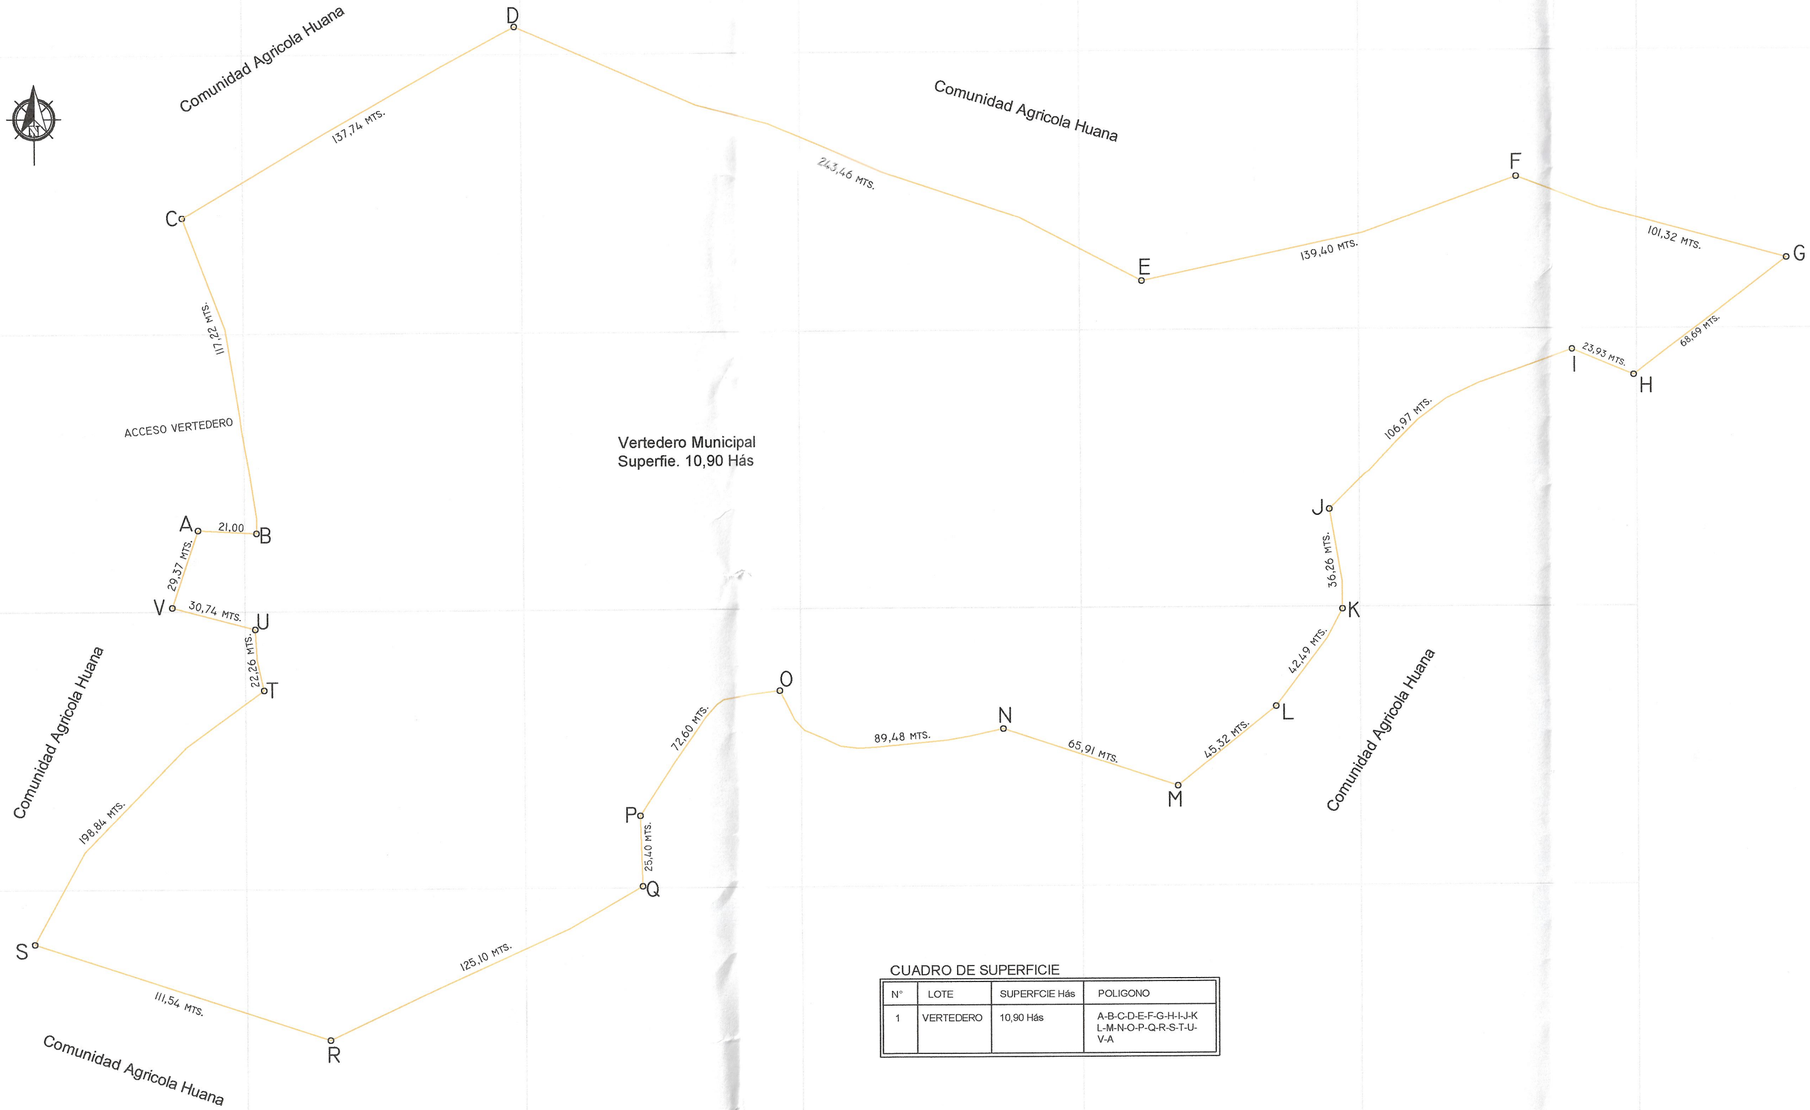

Monte Patria
Ilustre Municipalidad

NOMBRE PROYECTO:
VERTEDERO MUNICIPAL

DIRECCIÓN:
CAMINO EXISTENTE RUTA D-55 S/N, HUANA, COMUNA DE MONTE PATRIA.

PROPIETARIO:
COMUNIDAD AGRICOLA DE HUANA

FIRMAS:

ARRENDATARIO

ARRENDADOR

ESCALAS:	FECHA:
1 : 1500	ENERO 2023

N° LAMINA:

SECPLAN MONTE PATRIA

SECRETARIA COMUNAL DE PLANIFICACION